Datei: Erweiterung Albert-Schweitzer-Schule Hattersheim _ Bauzeitenplan HLS-MSR_2106_24082026.PPL

Projektnummer: 2106

Bauzeitenplan

Erweiterung Albert-Schweitzer-Schule Hattersheim / Bauzeitenplan HLS-MSR

Pos	Vorgang	Dauer	Start	Ende	Unternehmer
1					
2	**Ausschreibung HLS MSR**				
3	Erstellen Ausschreibungsunterlage Lüftung	30at	Fr, 07.08.26	Do, 17.09.26	PBS
4	Prüfung Ausschreibungsunterlagen MTK	5at	Fr, 18.09.26	Do, 24.09.26	MTK
5	Veröffentlichung	1at	Fr, 25.09.26	Fr, 25.09.26	MTK
6	Angebotsphase	25at	Mo, 28.09.26	Fr, 30.10.26	Anbieter
7	Submission	1at	Mo, 02.11.26	Mo, 02.11.26	MTK
8	Angebotsauswertung	9at	Di, 03.11.26	Fr, 13.11.26	PBS
9	Vorlage KA fertigen	5at	Mo, 16.11.26	Fr, 20.11.26	MTK
10	KA-Sitzung	1at	Di, 24.11.26	Di, 24.11.26	MTK
11	Einspruchsfrist	10at	Mi, 25.11.26	Di, 08.12.26	
12	Auftragserteilung TGA Gewerke (HLS, MSR)	2at	Mi, 09.12.26	Do, 10.12.26	MTK
13	Montageplanung TGA Gewerke (HLS, MSR), incl. Prüfung und Freigabe	30at	Fr, 11.12.26	Mo, 25.01.27	Installateur, Planer
14	**Rohinstallation Lüftung**				
15	Vorbedingung Fenstereinbau abgeschlossen + Sicherung Zugang zum Gebäude	1at	Fr, 19.02.27	Fr, 19.02.27	Fensterbauer
16	Baustelleneinrichtung	5at	Fr, 26.02.27	Do, 04.03.27	Installateur
17	Installationen im, bzw. am Dachbereich	5at	Fr, 05.03.27	Do, 11.03.27	Installateur
18	1.Obergeschoss	30at	Fr, 05.03.27	Mo, 19.04.27	Installateur
19	Erdgeschoss ausgenommen Lüftungszentrale	33at	Fr, 12.03.27	Do, 29.04.27	Installateur
20	Bestellvorgang und Fertigung Lüftungsgeräte	65at	Do, 17.12.26	Fr, 19.03.27	Installateur
21	Vorbedingung Gerätefundamente sind erstellt und ausgehärtet (belastbar)	1at	Mo, 30.11.26	Mo, 30.11.26	Rohbau
22	Anlieferung und Aufstellung Lüftungsgeräte	5at	Mo, 22.03.27	Di, 30.03.27	Installateur
23	Montage Lüftungszentrale	33at	Mi, 31.03.27	Di, 18.05.27	Installateur
24	**Rohinstallation Heizung / Sanitär**				
25	Vorbedingung Fenstereinbau abgeschlossen + Sicherung Zugang zum Gebäude	1at	Fr, 19.02.27	Fr, 19.02.27	Fensterbauer
26	Baustelleneinrichtung	5at	Mo, 08.03.27	Fr, 12.03.27	Installateur
27	Installationen im, bzw. am Dachbereich	5at	Mo, 15.03.27	Fr, 19.03.27	Installateur
28	Vorbedingung Trockenbauwände + Profile für Duofix-Montagesystem vorhanden	15at	Mo, 22.02.27	Fr, 12.03.27	Trockenbauer
29	Erdgeschoss ausgenommen Lüftungszentrale	25at	Mo, 15.03.27	Di, 20.04.27	Trockenbauer
30	Vorbedingung Trockenbauwände + Profile für Duofix-Montagesystem vorhanden	15at	Mo, 15.03.27	Di, 06.04.27	Trockenbauer
31	1.Obergeschoss	15at	Mi, 07.04.27	Di, 27.04.27	Installateur
32	Montage Lüftungszentrale	23at	Mi, 31.03.27	Fr, 30.04.27	Installateur
33	Vorbedingung Dacheindeckung abgeschlossen	1at	Fr, 30.04.27	Fr, 30.04.27	Dachdecker
34	Installation PVT-Module auf dem Dach	13at	Mo, 03.05.27	Fr, 21.05.27	Installateur
35	***Fußbodenheizung***				
36	Vorbedingung Dämmung + Tackerplatten verlegt 1.OG	9at	Mo, 24.05.27	Fr, 04.06.27	Estrichleger
37	Verlegen Fußbodenheizungsrohre Obergeschoss, incl. Druckprobe	5at	Mo, 07.06.27	Fr, 11.06.27	Installateur
38	Estrich 1.OG	5at	Mo, 14.06.27	Fr, 18.06.27	Estrichleger
39	Liegezeit Estrich 1.OG	21kt	Sa, 19.06.27	Fr, 09.07.27	
40	Funktionsheizen 1. OG	7kt	Sa, 10.07.27	Fr, 16.07.27	Installateur
41	Vorbedingung Dämmung + Tackerplatten verlegt EG	10at	Mo, 14.06.27	Fr, 25.06.27	Estrichleger
42	Verlegen Fußbodenheizungsrohre Erdgeschoss, incl. Druckprobe	5at	Mo, 28.06.27	Fr, 02.07.27	Installateur
43	Estrich EG	5at	Mo, 05.07.27	Fr, 09.07.27	Estrichleger
44	Liegezeit Estrich EG	21kt	Sa, 10.07.27	Fr, 30.07.27	
45	Funktionsheizen EG	5kt	Mo, 02.08.27	Fr, 06.08.27	Installateur
46	Keine Belastung Estrich	10at	Mo, 09.08.27	Fr, 20.08.27	Alle
47	**MSR-Anlage Neubau**				
48	Lieferung und Aufstellung Schaltanlage	1at	Mo, 03.05.27	Mo, 03.05.27	
49	Anschlussarbeiten, Installation Feldgeräte	48at	Di, 04.05.27	Fr, 24.09.27	
50	**Rohinstallation Heizung / Sanitär Bestandsbau**				
51	Installationsarbeiten	19at	Mo, 12.04.27	Fr, 07.05.27	Installteur
52	**MSR-Anlage Bestandsbau**				
53	Lieferung und Aufstellung Schaltanlage	1at	Mo, 19.04.27	Mo, 19.04.27	
54	Anschlussarbeiten, Installation Feldgeräte	9at	Di, 20.04.27	Fr, 30.04.27	
55	Inbetriebnahme und Probelauf	10at	Mo, 03.05.27	Di, 18.05.27	
56	**Fertiginstallation Lüftung Neubau**				
57	Installation Quellluftauslässe	20at	Mo, 23.08.27	Fr, 17.09.27	Installateur
58	Montage Abhangdecken, Beginn im OG	20at	Mo, 23.08.27	Fr, 17.09.27	Trockenbauer
59	Fertigmontage Lüftung (Dralleinlässe, Tellerventile, etc.)	20at	Mo, 23.08.27	Fr, 17.09.27	Installateur
60	**Fertiginstallation Sanitär**				
61	Vorbedingung Räume abschließbar (Türblätter mit provis. Schließzylindern im Bereich der Räume zur Fertiginstallation sind vorhanden)	19at	Mo, 29.11.27	Do, 23.12.27	Türbauer, MTK
62	Fertiginstallation Sanitär (WC-Anlagen, Klassenräume, Küchen)	13at	Mo, 24.01.28	Mi, 09.02.28	Installateur
63	**Abnahmen / Inbetriebnahmen Neubau**				
64	Inbetriebnahme MSR-Technik Neubau	27at	Do, 02.03.28	Fr, 07.04.28	Installateur
65	Inbetriebnahme und Probelauf Heizung + hydraulischer Abgleich	27at	Do, 02.03.28	Fr, 07.04.28	Installateur
66	Vorbedingung Gebäudereinigung ist erfolgt	1at	Fr, 31.03.28	Fr, 31.03.28	MTK
67	Inbetriebnahme Lüftung (Abgleich, Luftmengenmessungen, etc.)	5at	Mo, 03.04.28	Fr, 07.04.28	Installateur
68	Sachverständigenabnahme Lüftung	2at	Di, 18.04.28	Mi, 19.04.28	Sachverständiger
69	Probelauf Lüftung	23at	Mo, 03.04.28	Mo, 08.05.28	
70	Mikrobiologische Wasseruntersuchungen	10at	Mo, 03.04.28	Di, 18.04.28	
71	Annahme Lüftung	2at	Di, 09.05.28	Mi, 10.05.28	MTK
72	Abnahme Heizung / Sanitär	2at	Di, 09.05.28	Mi, 10.05.28	MTK
73	Abnahme MSR-Technik	2at	Di, 09.05.28	Mi, 10.05.28	MTK
74					
75					
76					
77					
78					

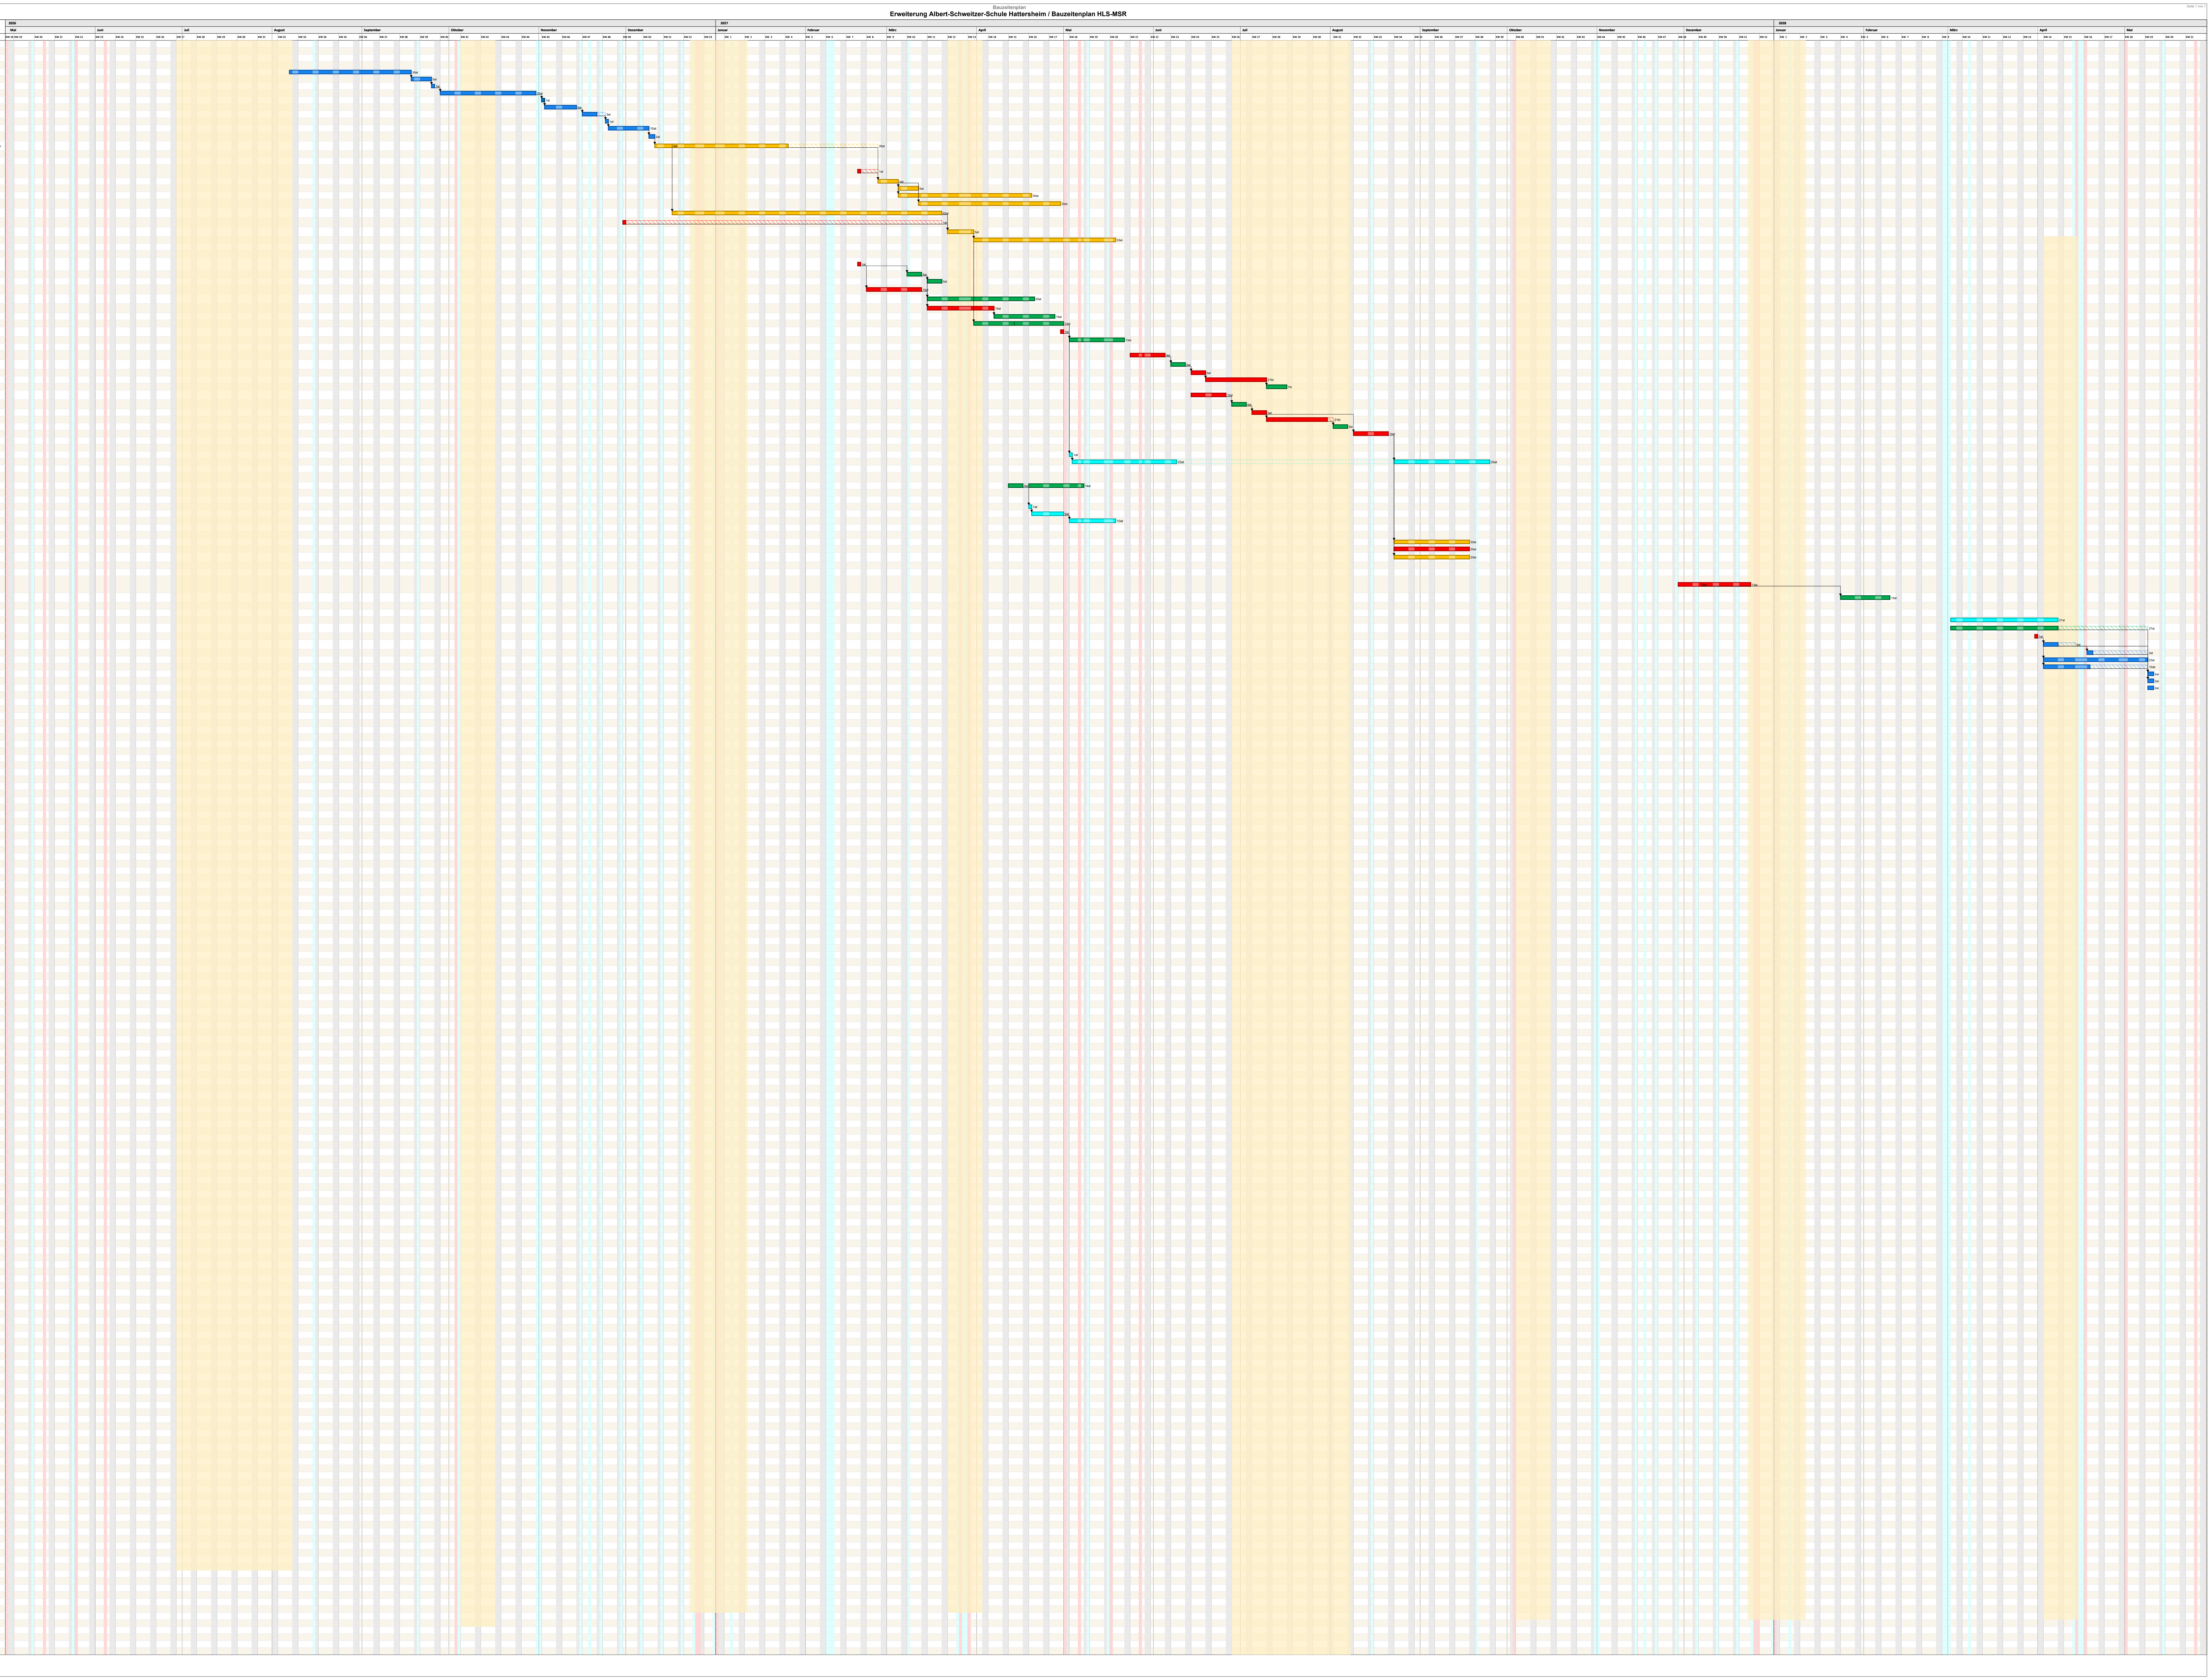

Projektzeitrahmen von Fr, 01.05.26 bis So, 28.05.28
Kalender: Hessen (eingebettet)
Druckdatum: 24.09.2026 09:37
Filter:
Bearbeiter: Ralf Scheid

erstellt mit pro-Plan 2024 (24.0.0.5) Serien Nr.: PPL24-9A908FB79964 Lizenz für Scheid GbR, Holzhausen