


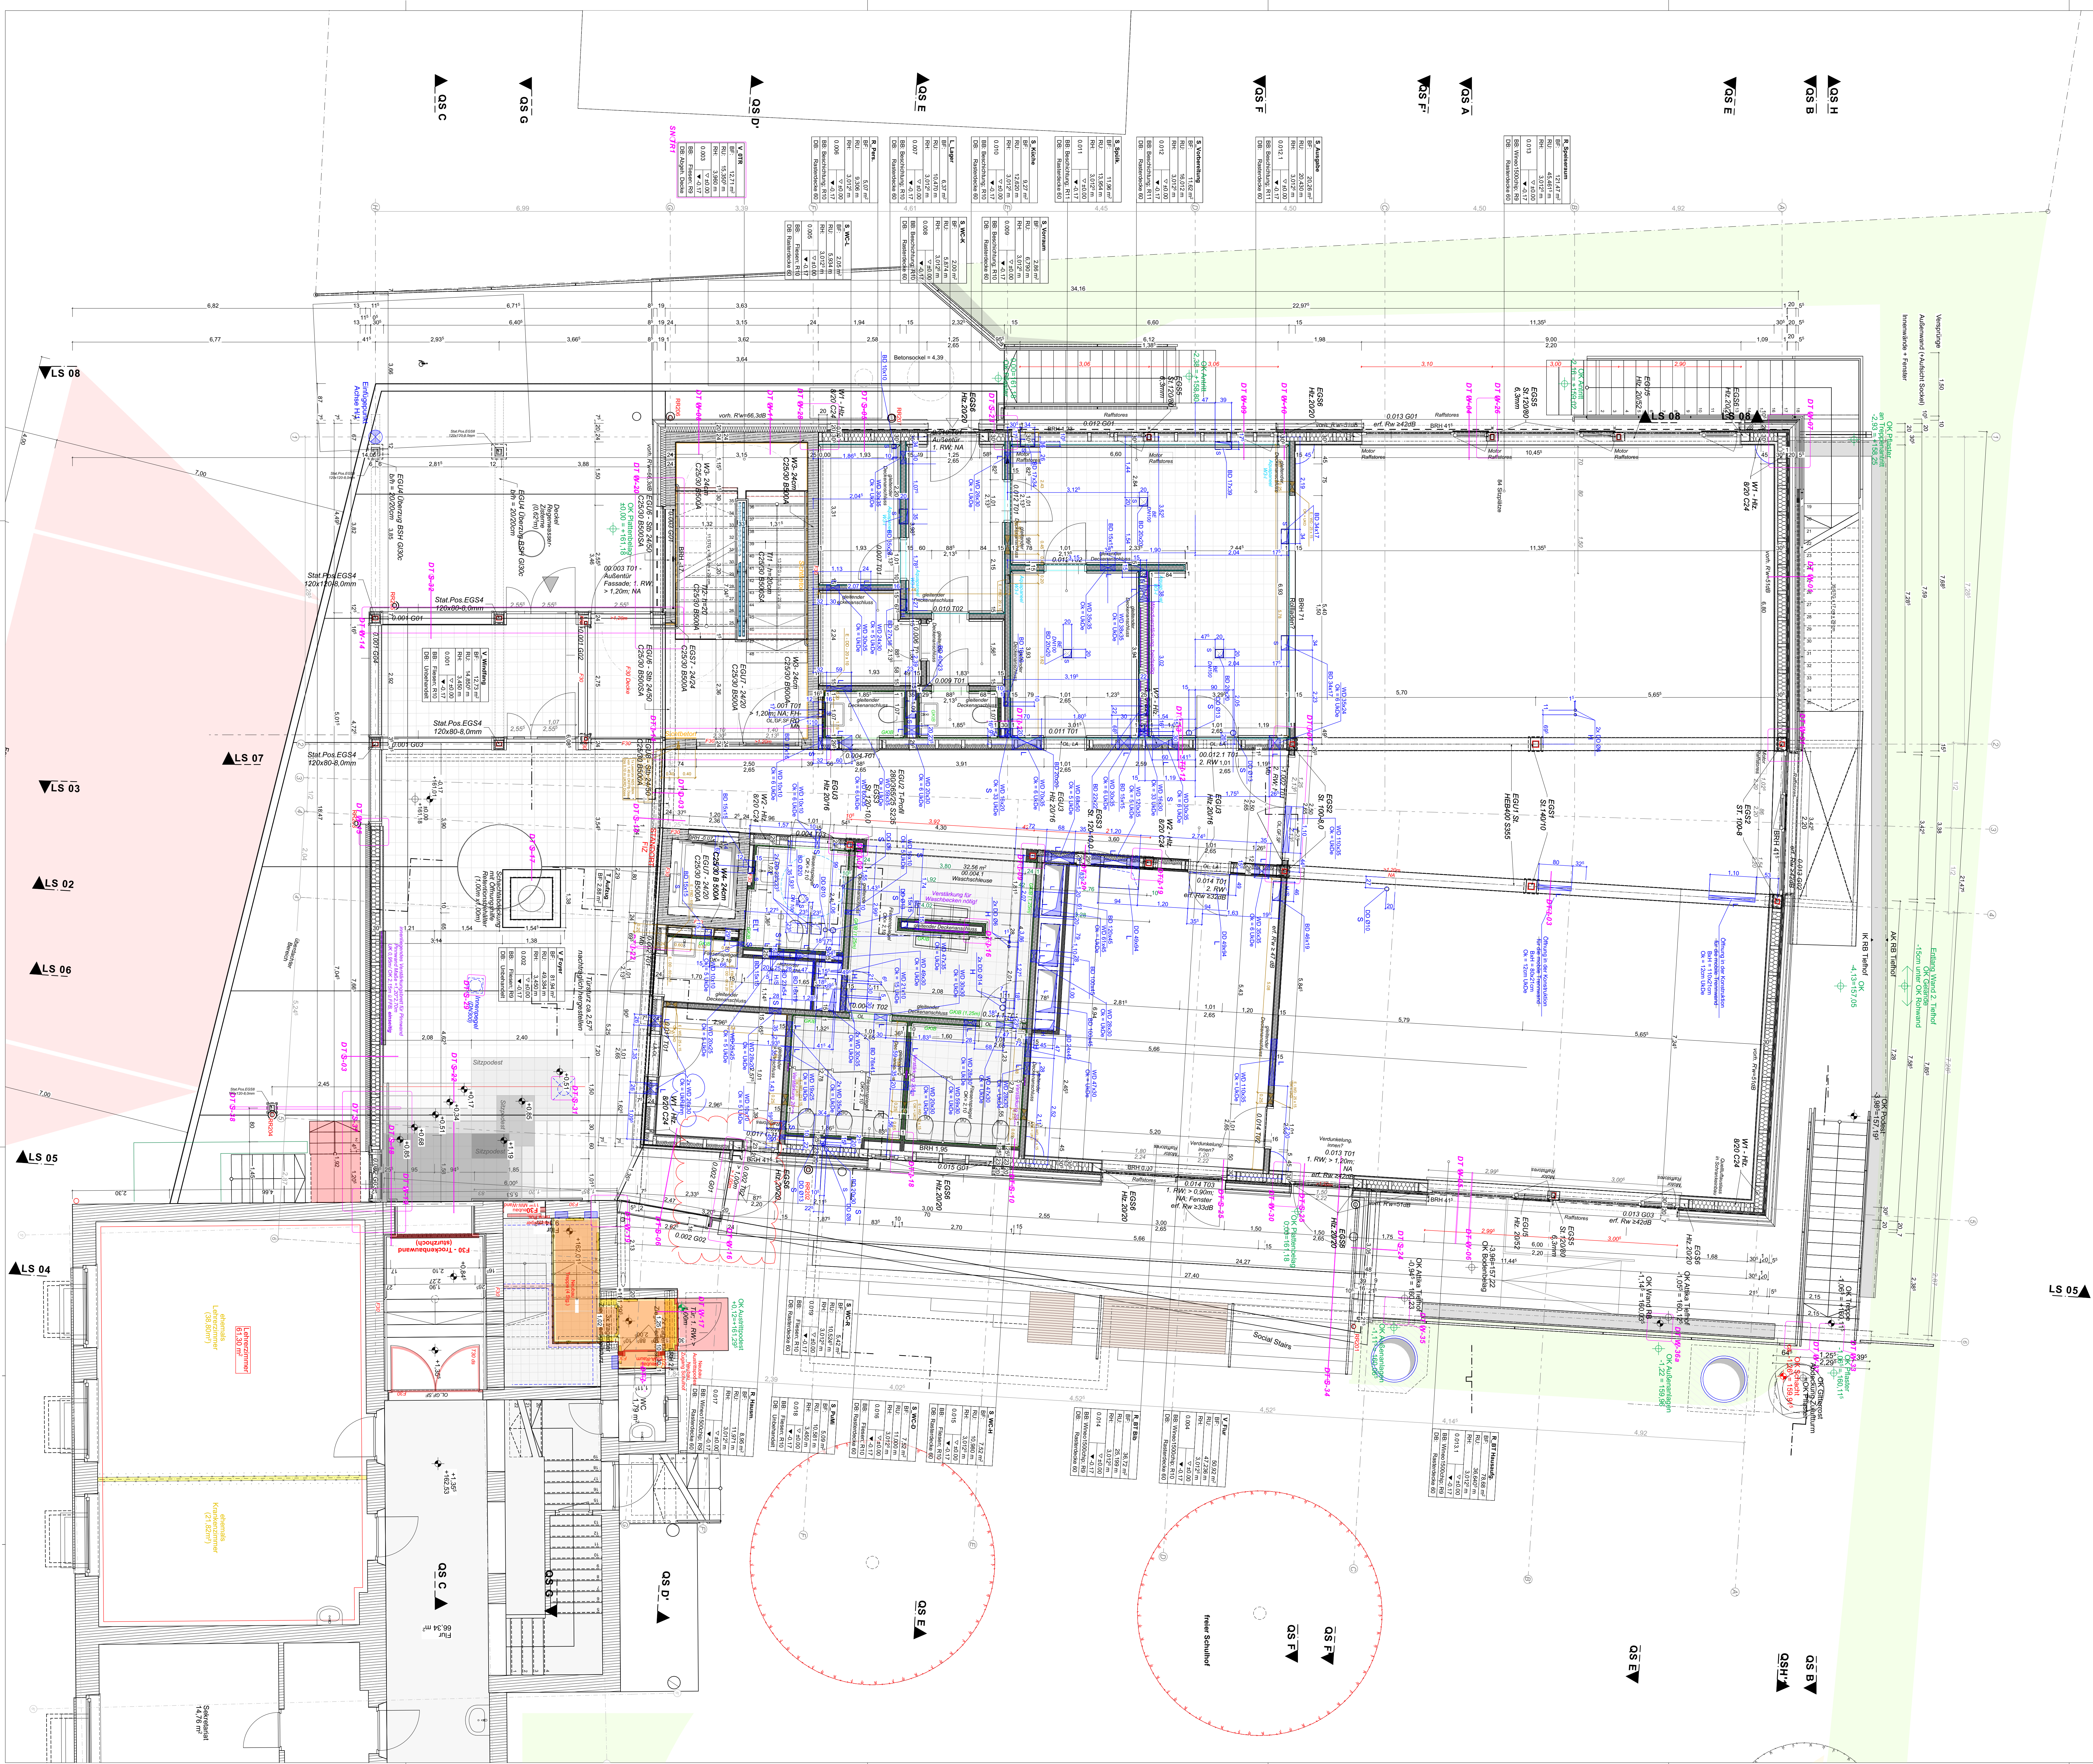


Legende	
	WÄRMEGEDÄMMUNG
	TROCKENBAUWÄNDE
	MAUERWERK
	FUSSBODENKERNBOHRUNG
	DECKENKERNBOHRUNG
	WANDDURCHBRUCH
	WANDSCHUTZ
	WANDAUSSPARUNG
	HEIZUNG, LÜFTUNG, SANITÄR, ELEKTRO
	STRÖMKLIMA
	DRUCKLUFT
	LÄNGE/BREITE/TIEFE (LxBxT)

FFB		RFB		RFB	
BE	Bodenentwurf	HK	Heizkörper	BE	Bodenentwurf
BRH	Brüstungshöhe	HV	Heizkörperversteiler	BRH	Brüstungshöhe
DA	Dachablauf	RHS	Rohrhalter	DA	Dachablauf
DF	Deckenflur	STG	Steg	DF	Deckenflur
DV	Deckenverkleidung	RR	Regenrohr	DV	Deckenverkleidung
UZ	Unterzug	GP	Gipskarton	UZ	Unterzug
LH	Lichte Höhe	PRF	Platten-Regel-Fassade	LH	Lichte Höhe
RH	Raumhöhe	VW	Vorwandinstallation	RH	Raumhöhe
U	Umfang	IW	Isolierung	U	Umfang
FL	Fläche	SB	Sichtbeton	FL	Fläche
F	Festverglasung	AK	Aussenkante	F	Festverglasung
D	Drehflügel	OK	Oberkante	D	Drehflügel
DK	Druckflügel	UK	Unterseite	DK	Druckflügel
K	Kippflügel	VK	Vorderkante	K	Kippflügel
SG	Schnittraster Glas	TP	Tafelpunkt	SG	Schnittraster Glas
DS	dichtschliessend	HP	Hochpunkt	DS	dichtschliessend
DSS	dicht- und selbstschliessend			DSS	dicht- und selbstschliessend
RS	Rauchschutz			RS	Rauchschutz
F30	feuerhemmende Wand			F30	feuerhemmende Wand
F90	feuerbeständige Wand			F90	feuerbeständige Wand
T30	feuerhemmende Brandschutztür			T30	feuerhemmende Brandschutztür
T90	feuerbeständige Brandschutztür			T90	feuerbeständige Brandschutztür
RW	Rettungsweg			RW	Rettungsweg

Alle Angaben HLSE sind mit den Angaben/
Pläne der Fachplaner abzustimmen
ALLE MÄSSE SIND AM BAU ZU PRÜFEN
UND MIT DEN ANGABEN DES STATIKERS ÜBEREINZUSTIMMEN

PROJEKTDATUM	NAMEN	ÄNDERUNG	FIRMEN

LP05 - Ausführungsplanung

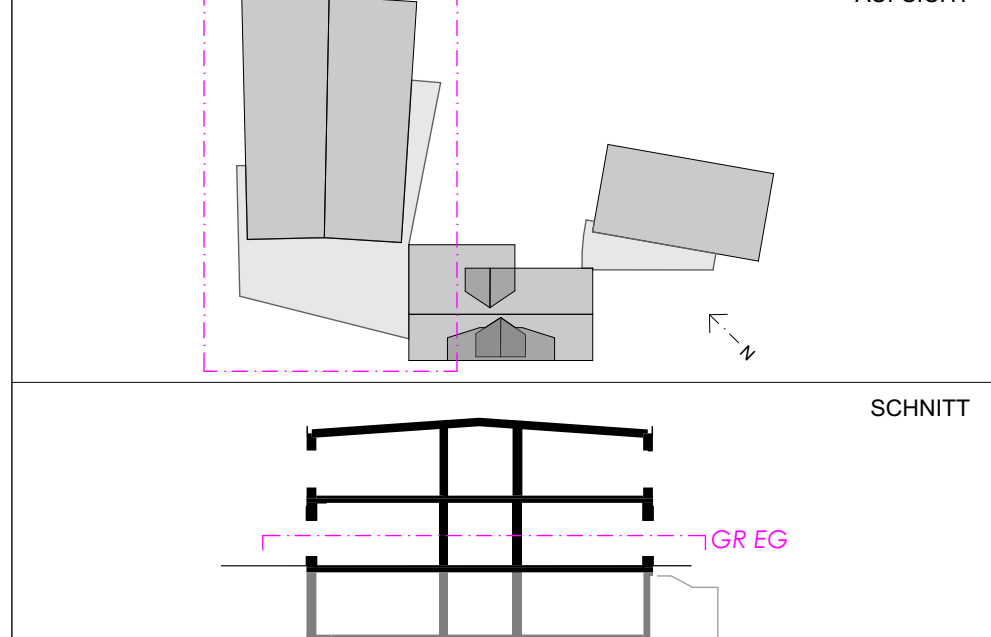

Bauherr: Main-Taunus-Kreis Der Kreisausschuss
Hochbau und Liegenschaftsamt
Am Kreishaus 1-5
65704 Hofheim am Taunus

Projekt: Erweiterung Lorschbacher Schule
Bornstraße 19
65719 Lorschbach, Hofheim am Taunus

Kulla Architektur GmbH
Hauptstraße 29
65795 Hattersheim am Main
tel.: 06190 99 00 90
fax: 06190 99 00 99
mail:kulla-architekten.de