


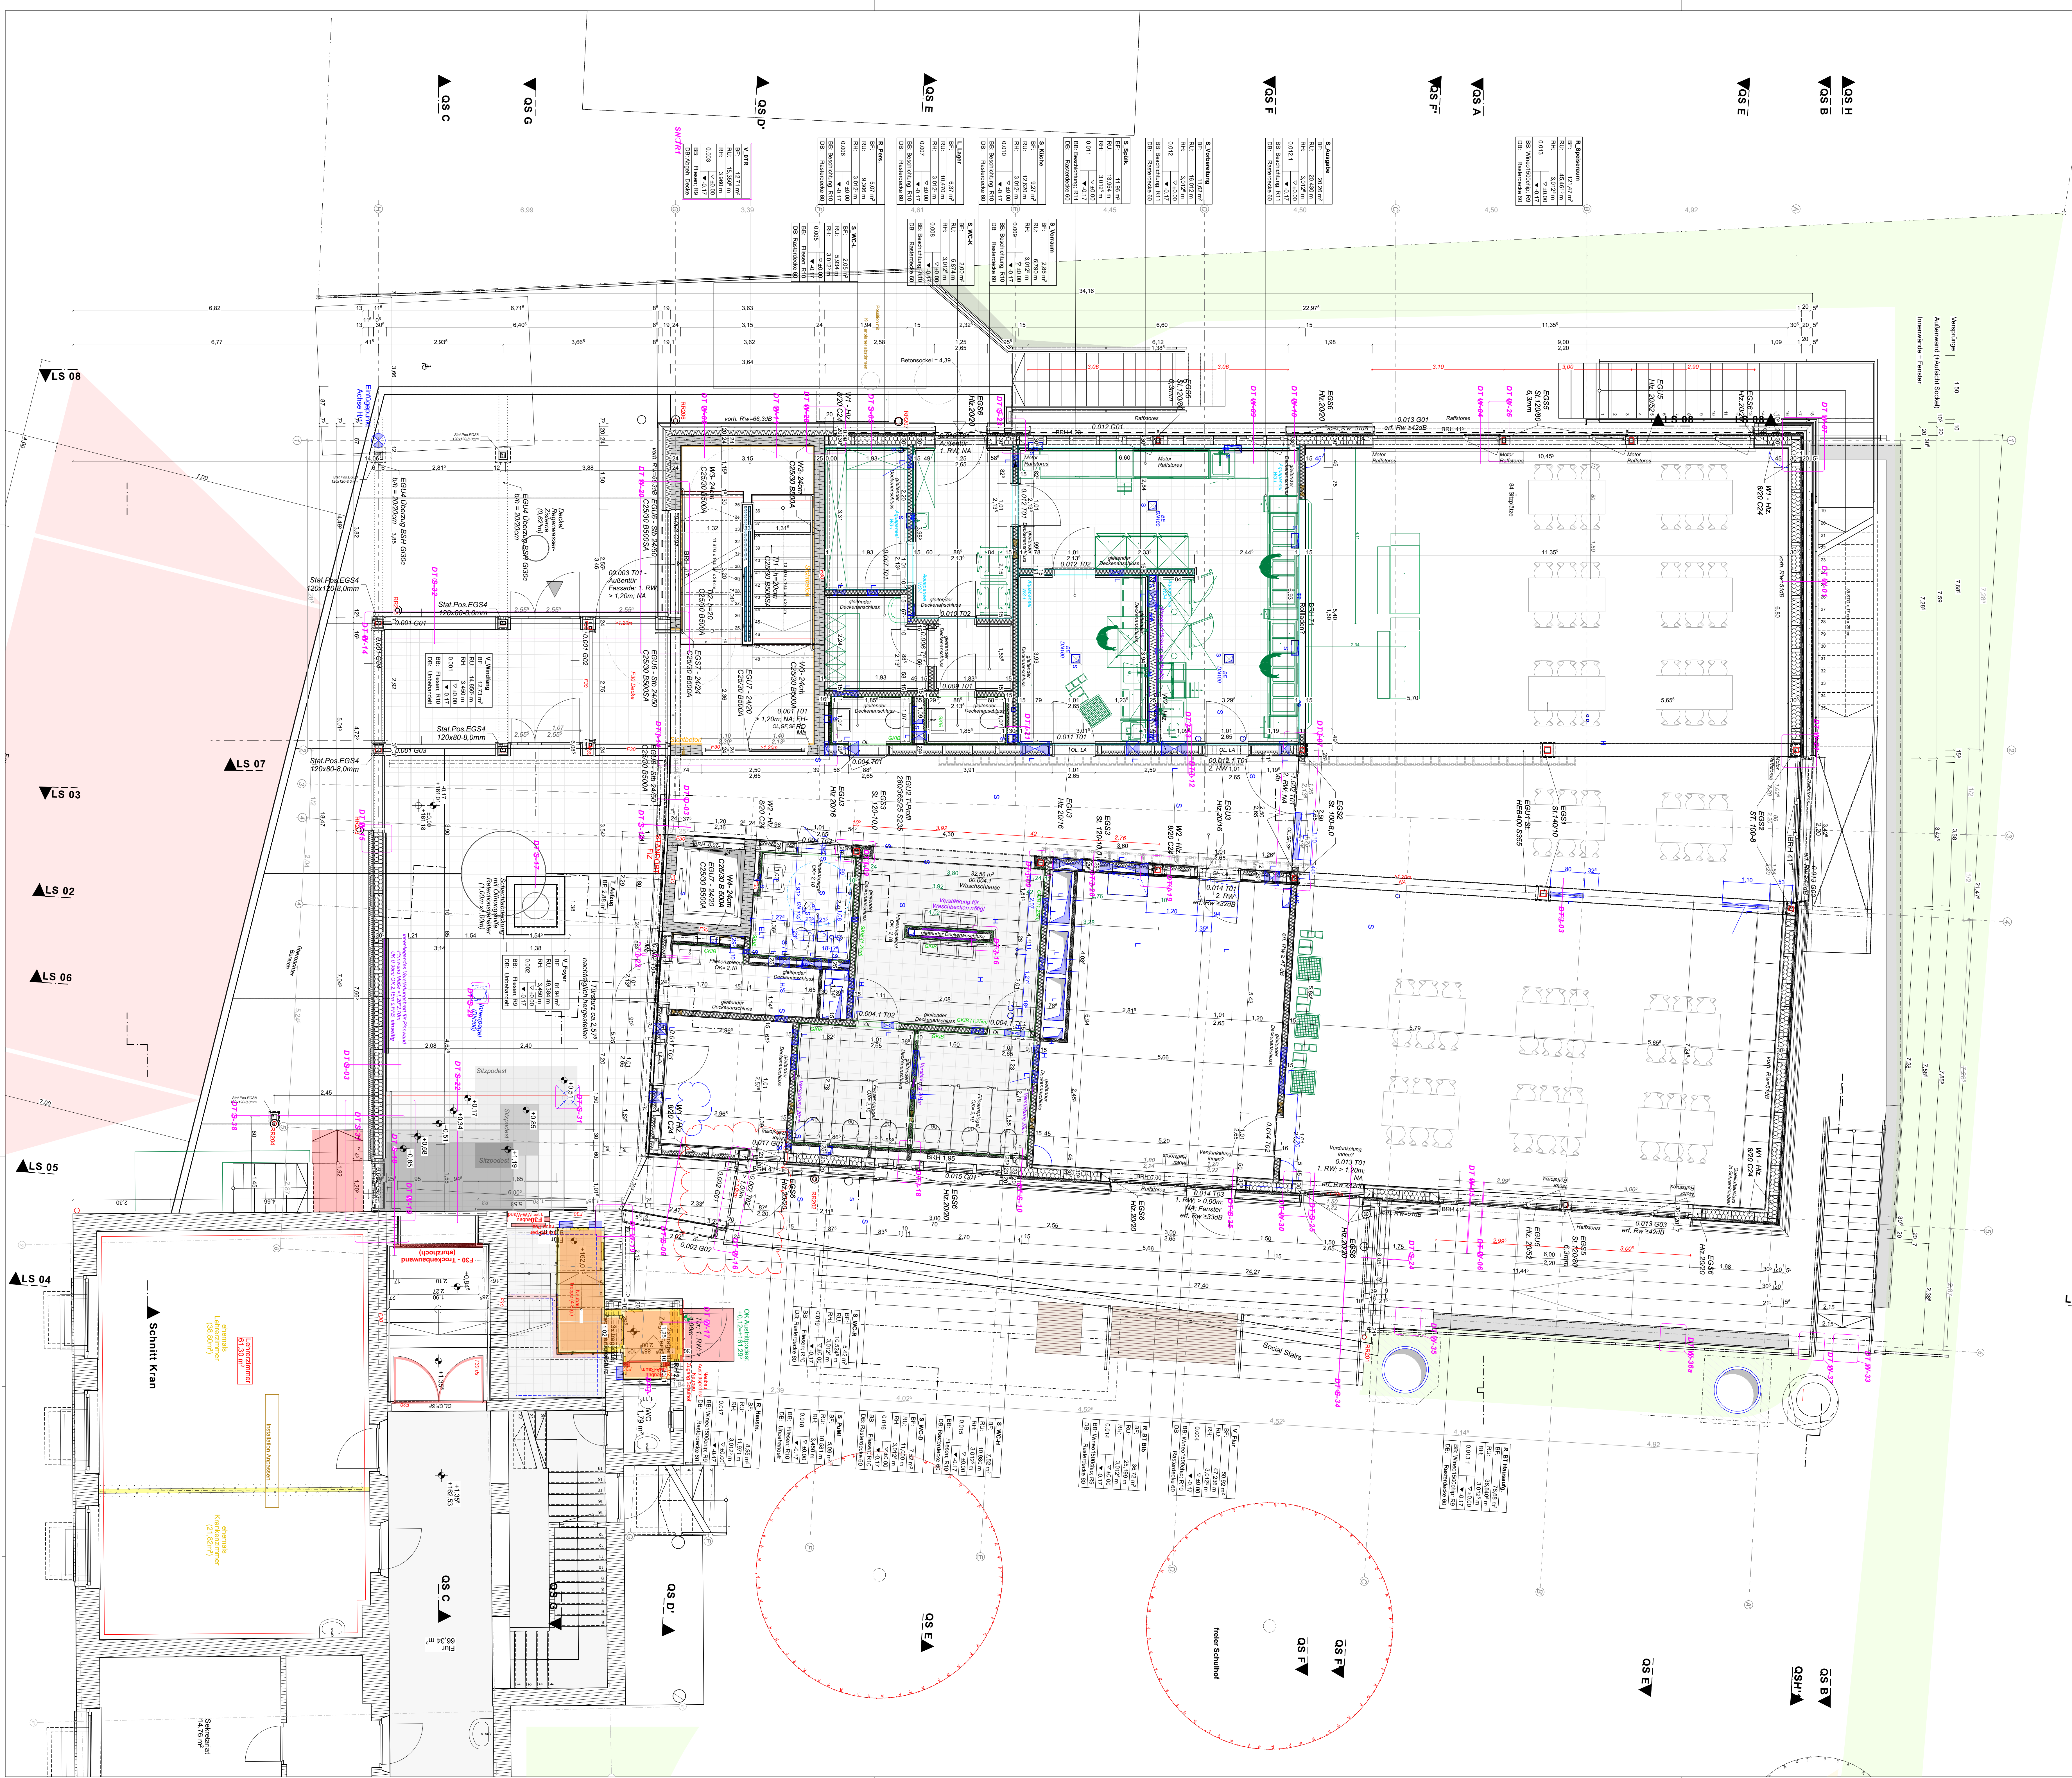


Legende	
	WÄRMEDÄMMUNG
	TROCKENBAUWÄNDE
	STAHLBETON - BETONGÜTE UND BEWEHRUNG NACH STATIK
	MAUERWERK
	FUSSBODENKERNBOHRUNG
	DECKENKERNBOHRUNG
	BODENBRUCH
	WANDDURCHBRUCH
	WANDSCHUTZ
	WANDAUSSPARUNG
	HEIZUNG, LÜFTUNG, SANITÄR, ELEKTRO
	STRÖMKLIMA
	DRUCKLUFT
	LÄNGE/BREITE/TIEFE (l.b.t.)

FFB		RBK	
BE	Bodenentwurf	HK	Heizkörper
BRH	Brüstungshöhe	HV	Heizkörperversteiler
DA	Dachablauf	RHS	Rohrhalter
DF	Deckenflur	STG	Steg
DV	Deckenverkleidung	RR	Regenrohr
UZ	Unterzug	GK	Gipskarton
LH	Lichte Höhe	GP	Gipsputz
RH	Raumhöhe	PRF	Platten-Regel-Fassade
U	Umfang	VW	Vorwandinstallation
FL	Fläche	WW	Wand
		SB	Sichtbeton
F	Festverglasung	AK	Aussenkante
D	Drehflügel	OK	Oberkante
DK	Druckflügel	UK	Unterkante
K	Kippflügel	VK	Vorderkante
SG	Sätniertes Glas	TP	Tafelpunkt
		HP	Hochpunkt
DS	dichtschließend		
DSS	dicht- und selbstschließend		
RS	Rauchschutz		
F30	feuerhemmende Wand		
F90	feuerbeständige Wand		
T30	feuerhemmende Brandschutztür		
T90	feuerbeständige Brandschutztür		
RW	Rettungsweg		

Alle Angaben HLSE sind mit den Angaben/
Pläne der Fachplaner abzustimmen
ALLE MÄSSE SIND AM BAU ZU PRÜFEN
UND MIT DEN ANGABEN DES STATIKERS ÜBEREINZUSTIMMEN

PROJEKTDATUM	NAMME	ÄNDERUNG	FIRMA
19.05.2021	SW	Anpassung Fassade Ausgang Foyer Schulhof	KULLA Arch.
17.08.2021	SW	Einbau mobile Trennwand	KULLA Arch.
14.04.2021	DD/DT	Anpassung Lage Sanitärzonen; Wandvorlauge Waschräume	KULLA Arch.
10.04.2021	DD/DT	Restriktionen Anpassung Mülle...	KULLA Arch.
10.03.2021	DD/DT	Tür zu WC barrierefrei verschoben	KULLA Arch.
12.12.2021	DD/DT	Unterbrechung der Plattenstruktur	KULLA Arch.
11.07.2021	DD/DT	Änderungen, Ergänzungen, um Einbau 100 Verglasung Heusen	KULLA Arch.

LP05 - Ausführungsplanung

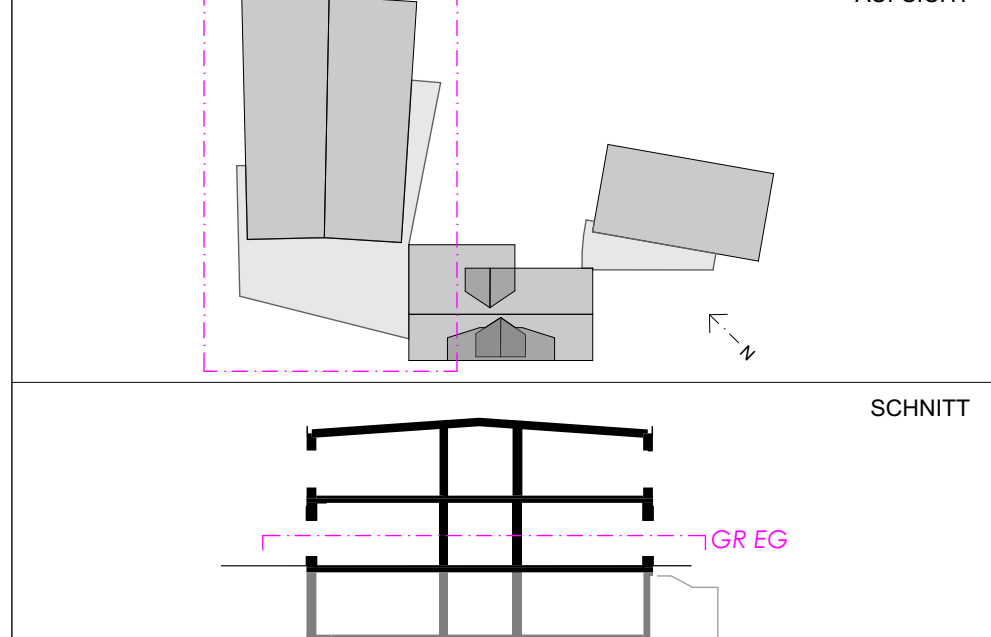

Bauherr: Main-Taunus-Kreis Der Kreisausschuss
Hochbau und Liegenschaftsamt
Am Kreishaus 1-5
65704 Hofheim am Taunus

Projekt: Erweiterung Lorscheider Schule
Bornstraße 19
65719 Lorscheid, Hofheim am Taunus

Kulla Architektur GmbH
Hauptstraße 29
65795 Hattersheim am Main
tel.: 06190 99 00 90
fax: 06190 99 00 99
mail:kulla-architekten.de

Erdgeschoss Ausbauplan
Planstand: xx.xx.xxxx
Maßstab: 1:50
Blattgröße: A0
PlanNr.: AP50 GR102 EG_0