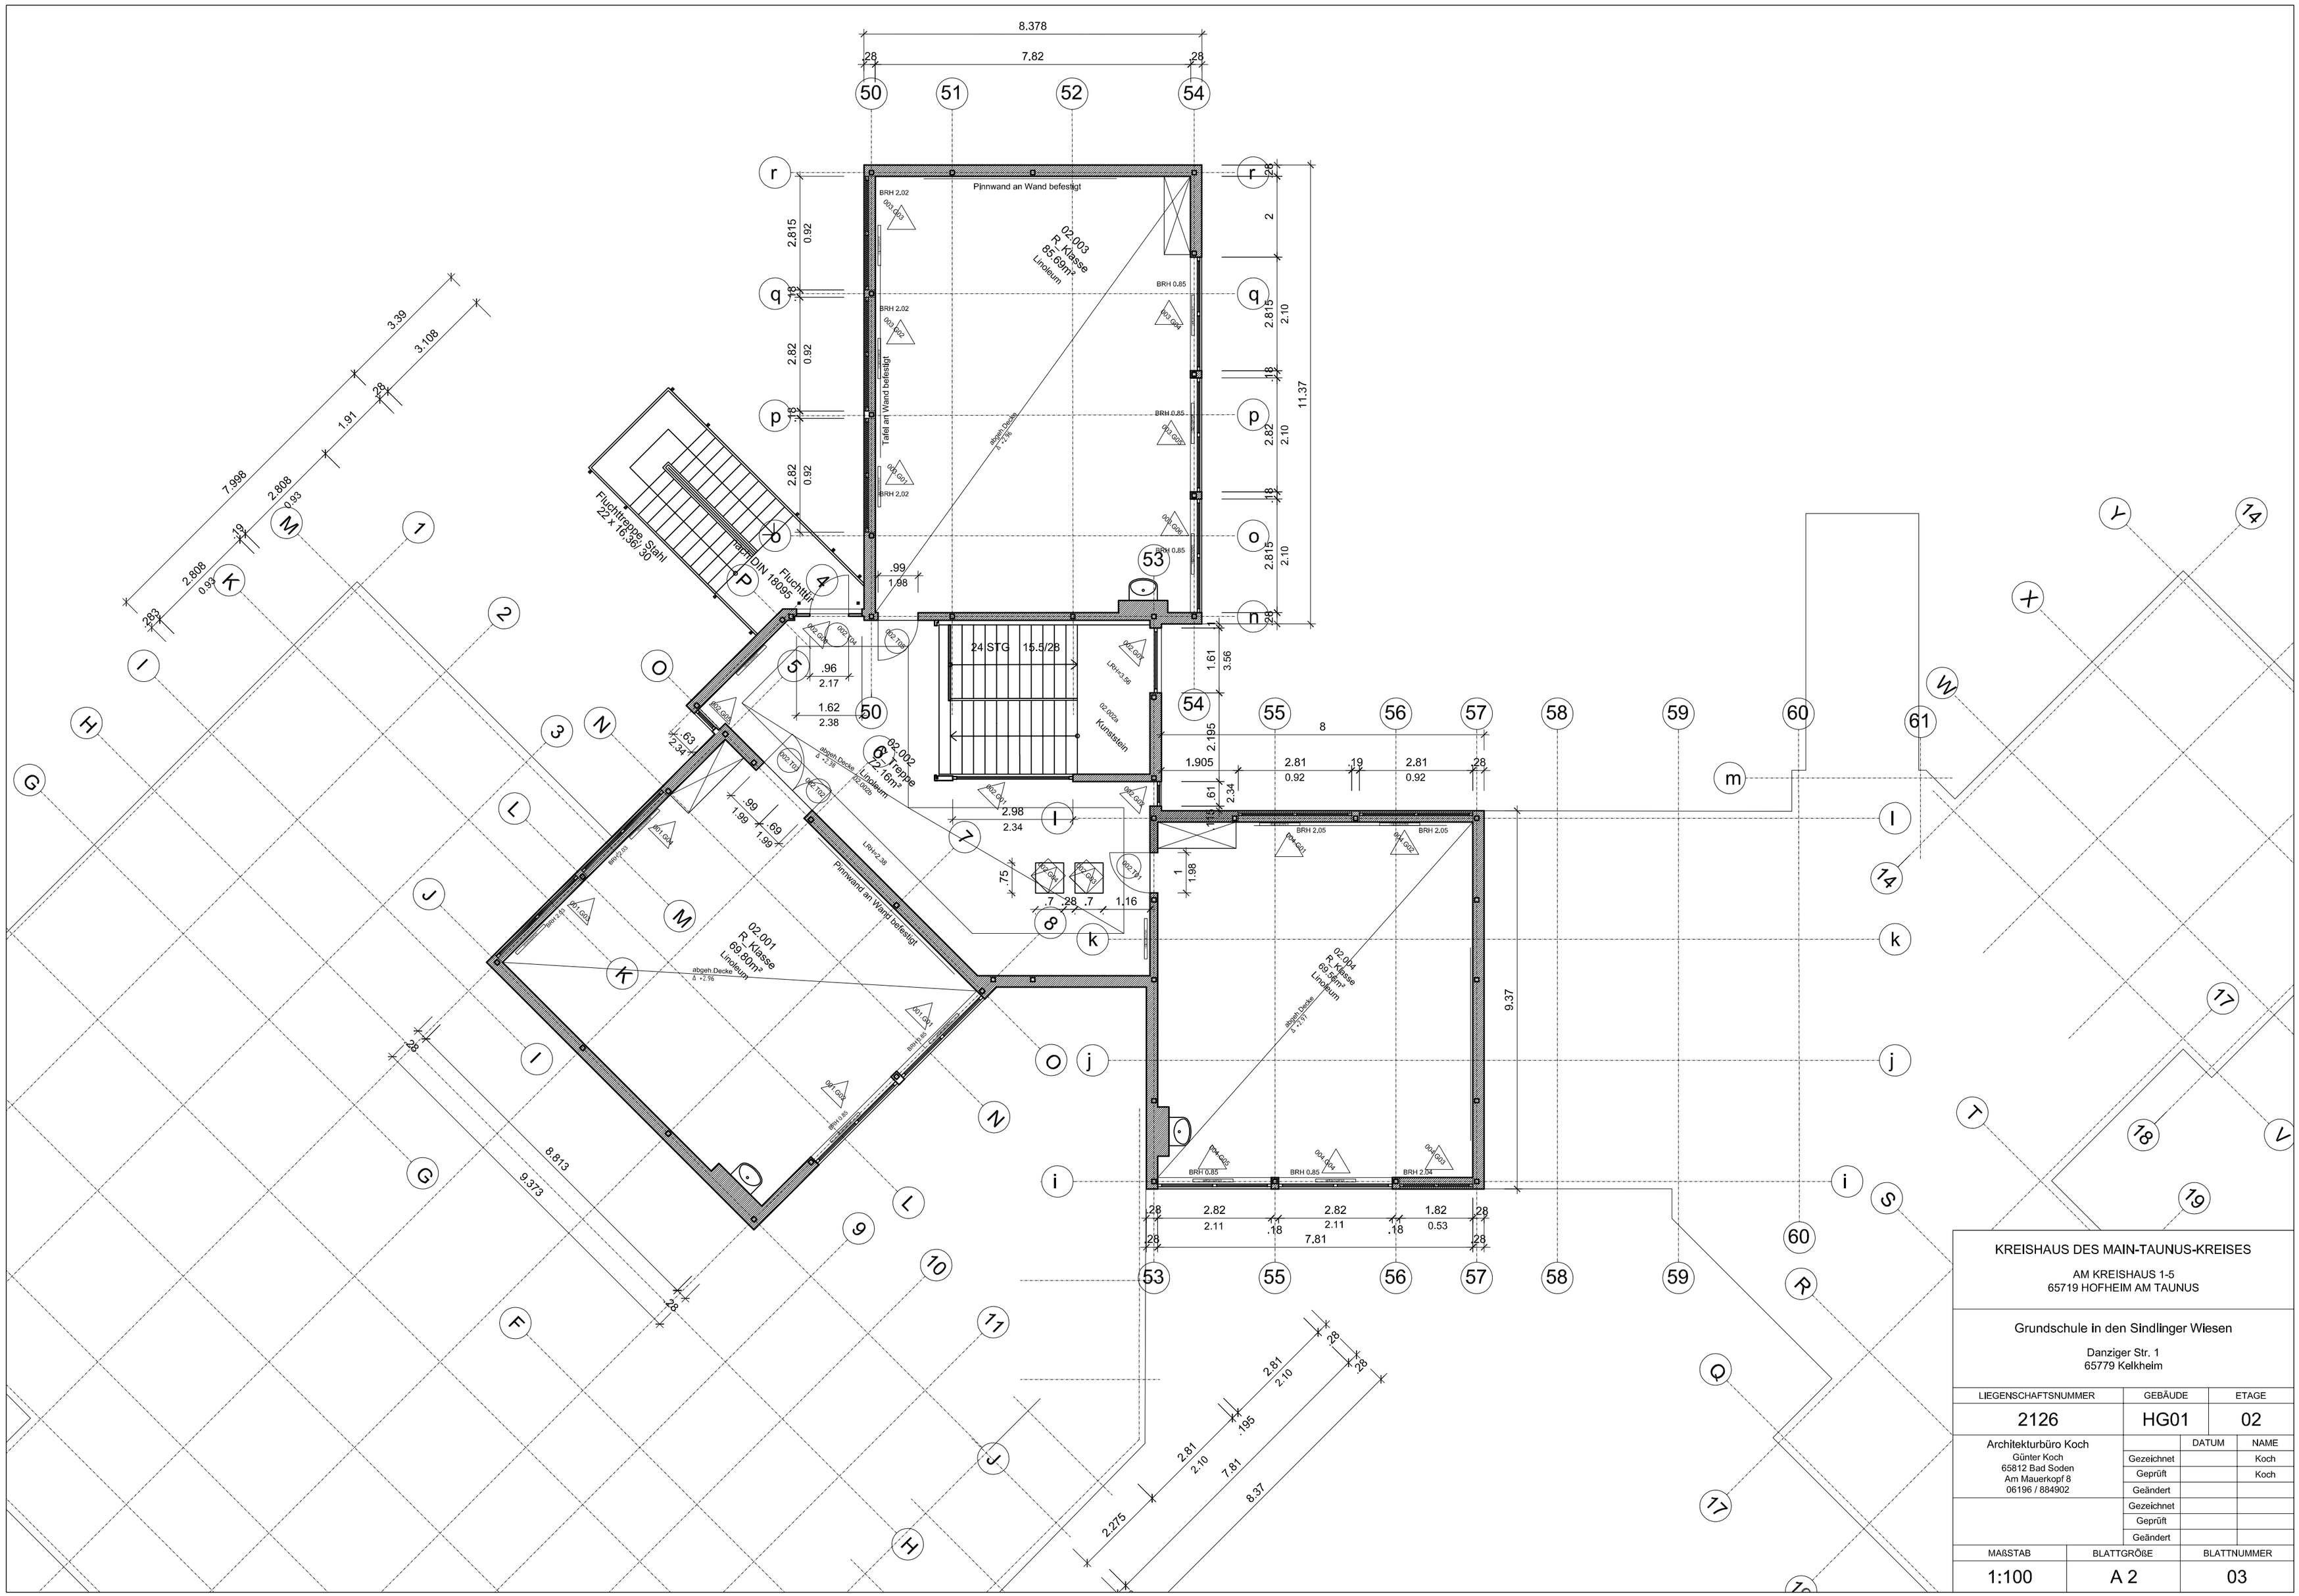

KREISHAUS DES MAIN-TAUNUS-KREISES

AM KREISHAUS 1-5
65719 HOFHEIM AM TAUNUS

Grundschule in den Sindlinger Wiesen

Danziger Str. 1
65779 Kelkheim

LIEGENSCHAFTSNUMMER	GEBÄUDE	ETAGE
2126	HG01	02

Architekturbüro Koch
Günter Koch
65812 Bad Soden
Am Mauerkopf 8
06196 / 884902

	DATUM	NAME
Gezeichnet		Koch
Geprüft		Koch
Geändert		
Gezeichnet		
Geprüft		
Geändert		

MAßSTAB	BLATTGRÖßE	BLATTNUMMER
1:100	A 2	03