


Plan Pos.	LV Pos.	Anzahl	Einheit	Bezeichnung	Elektro				Bemerkung	Sanitär			
					KW	gesamt KW	Volt	Anschl art		KW	WW	ltr./min	A (DN)
1.0				Anlieferung									
1.1	01.01.0010	1	Stck	Putzmittelschrank									
1.2	01.01.0020	1	Stck	Handwaschbecken									40
1.2.1	01.01.0030	1	Stck	Sensormischbatterie	0,1	0,1	230	STD		3/8"	3/8"	~5 l/min	
1.2.2	01.01.0040	1	Stck	Desinfektionsmittelspender									
1.2.3	01.01.0050	1	Stck	Seifenspender									
1.2.4	01.01.0060	1	Stck	Papierhandtuchspender									
1.2.5	01.01.0070	1	Stck	Abfalkorb									
1.3	01.01.0080	1	Stck	Umrkleidespind mit 6 Abteilen									
2.0				Müllraum (Aussenbereich)									
2.1	01.02.0010	1	Stck	Konfiskatskühler 2x 120 ltr, steckerfertig mit Wintersteuerung	0,4	0,4	230	STD					
3.0				Lager									
3.1	01.03.0010	1	Stck	Regale in L-Form									40
4.0				Vorbereitung									
4.1	01.04.0010	1	Stck	Schrankschianlage									
		1	Stck	Flügelütrenterschrnk mit Einwurflappe und dahinterhängendem Abfallbehälter									
		1	Stck	Schiebetüreschrnk									
		1	Stck	Schubladenblock mit 3 Auszügen									
		1	Stck	Schiebetüreschrnk									
		1	Stck	Flügelütrenterschrnk mit Beckenblende									
		1	Stck	offener Eckschrnk									
		1	Stck	Arbeitsplatte 1 Becken 45/2,5 un 1 Handwaschbecken und Spritzschutz									
4.1.1	01.04.0020	1	Stck	Sensormischbatterie	0,1	0,1	230	STD		3/8"	3/8"	~5 l/min	
4.1.2	01.04.0030	1	Stck	Einhebel Mischbatterie 1/2"						1/2"	1/2"	~23 l/min	
4.1.3	01.04.0040	1	Stck	Desinfektionsmittelspender									
4.1.4	01.04.0050	1	Stck	Seifenspender									
4.1.5	01.04.0060	1	Stck	Papierhandtuchspender									
4.2	01.04.0070	1	Stck	Tiefkühlschränke	0,5	0,5	230	STD					
4.3	01.04.0080	2	Stck	Pluskühlschränke	0,5	1,0	230	STD					
5.0				Produktion									
5.1	01.05.0010	2	Stck	Heißluftdämpfer 10x GN 1/1	18,9	37,8	400	CEE		1/2"	1/2"	~12 l/min	50
5.1.1	01.05.0020	2	Stck	Unterbau									
5.2	01.05.0030	1	Stck	Dunstabzugshaube	0,2	0,2	230	KL=4,0m					
5.3	01.05.0040	1	Stck	Schrankschianlage									
		1	Stck	Flügelütrenterschrnk mit Einwurflappe und dahinterhängendem Abfallbehälter									
		1	Stck	Flügelütrenterschrnk mit Beckenblende									
		1	Stck	Schubladenblock mit 3 Auszügen									
		1	Stck	offener Unterschrnk									
		1	Stck	Arbeitsplatte 1 Becken 45/2,5 un 1 Handwaschbecken und Spritzschutz									
5.3.1	01.05.0050	1	Stck	Sensormischbatterie	0,1	0,1	230	STD		3/8"	3/8"	~5 l/min	
5.3.2	01.05.0060	1	Stck	Einhebel Mischbatterie 1/2"						1/2"	1/2"	~23 l/min	
5.3.3	01.05.0070	1	Stck	Desinfektionsmittelspender									
5.3.4	01.05.0080	1	Stck	Seifenspender									
5.3.5	01.05.0090	1	Stck	Papierhandtuchspender									
5.4	01.05.0100	1	Stck	Wandhängeschrnk									
6.0				Speisenausgabe									
6.1	01.06.0010	1	Stck	Abdeckung Speisenausgabe									200
6.9	01.06.0020	1	Stck	Neutralsausgabe mit Datenkabelanschluss									
6.10	01.06.0030	1	Stck	Warmausgabe, 6x GN 1/1 Unterbau mit Installationsfach	6,0	6,0	400	KL=4,0m		1/2			50 400
6.10.1	01.06.0040	1	Stck	Wärmebrücke	2,5	2,5	230	KL=4,0m					
6.11	01.06.0050	1	Stck	Neutralsausgabe mit Datenkabelanschluss									160
6.12	01.06.0060	1	Stck	Warmausgabe, 6x GN 1/1 Unterbau mit Installationsfach	6,0	6,0	400	KL=4,0m		1/2			50 400
6.12.1	01.06.0070	1	Stck	Wärmebrücke	2,5	2,5	230	KL=4,0m					
6.13	01.06.0080	1	Stck	Neutralsausgabe mit Datenkabelanschluss									200
6.14	01.06.0090	1	Stck	Tablettrutsche geschlossen									
6.15	1	Stck	Frontverkleidung Resopal -entfällt-										
6.16	01.06.0100	2	Stck	Kaltausgabe fahrbar mit Kühlwanne 4 xGN 1/1, Umluftkühlung	0,8	1,6	230	STD					
7.0				Spülküche									
7.1	01.07.0010	1	Stck	Handwaschungskombination						1/2"	1/2"	~23 l/min	40
7.1.1	01.07.0020	1	Stck	Sensormischbatterie	0,1	0,1	230	STD		3/8"	3/8"	~5 l/min	40
7.1.2	01.07.0030	1	Stck	Desinfektionsmittelspender									
7.1.3	01.07.0040	1	Stck	Seifenspender									
7.1.4	01.07.0050	1	Stck	Papierhandtuchspender									
7.1.5	01.07.0060	1	Stck	Abfalkorb									
7.2	01.07.0070	1	Stck	Zulaufstisch mit Becken									50
	01.07.0080	1	Stck	Schlauchpendelbrause									
7.3	01.07.0090	1	Stck	Korbord									
7.4	01.07.0100	1	Stck	Korbspülmaschine mit Wärmerückgewinnung	16,2	16,2	400	CEE		3/4"		~5 l/min	50
	01.07.0110	1	Stck	Wassererhärtung									
7.5	01.07.0120	1	Stck	Auslaufstich									
7.6	01.07.0130	1	Stck	Dunstabzugshaube	0,2	0,2	230	KL=4,0m					
8.0				Fahrbare Geräte									
8.1	01.08.0010	4	Stck	Tellerspender, 1-röhrig beheizt	0,9	3,6	230	STD					
8.2	01.08.0020	2	Stck	Tablett und Besteckspender									
8.3	01.08.0030	4	Stck	Tablettrückgabewagen									
8.4	01.08.0040	3	Stck	Abfallrolly 50 ltr.									
8.5	3	Stck	Thermoposte -Caterer--	0,2	0,6	230	STD						
9.0				Bodenentwässerung									
9.1	4	Stck	Bodenentlauf DN 100 Lieferung Cew. Sanitär										100

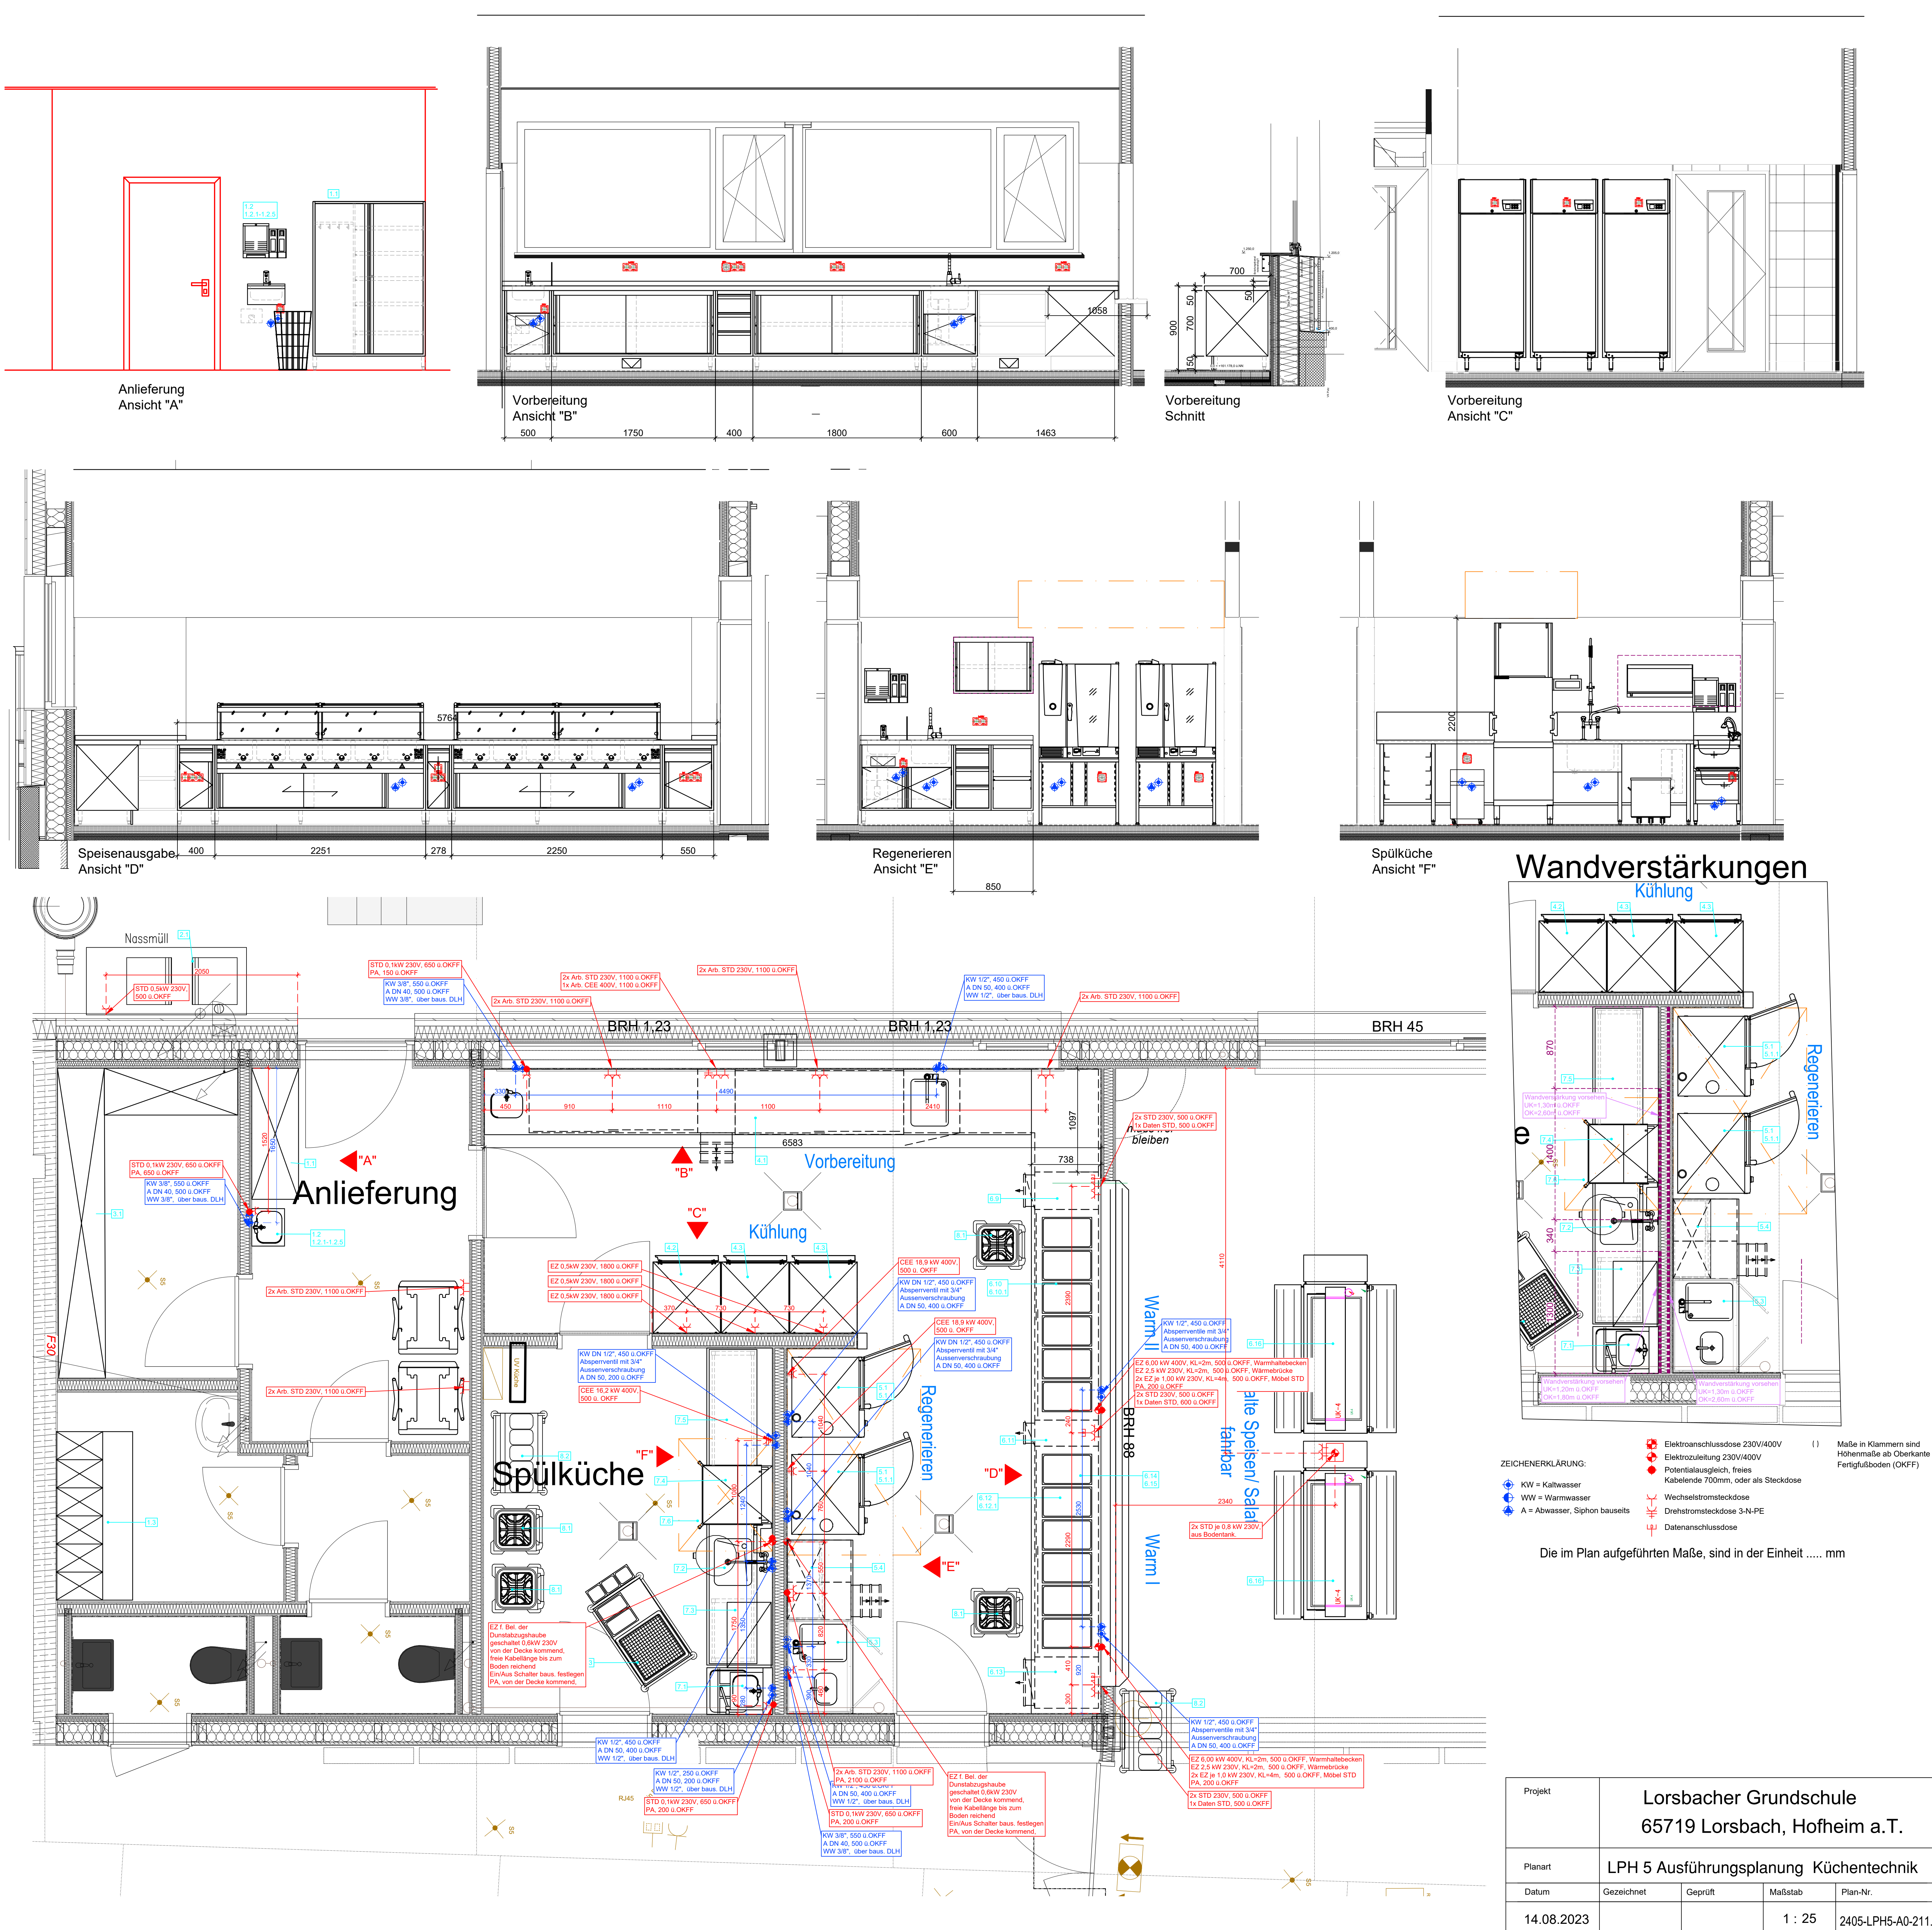

ZEICHENERKLÄRUNG:

- KW = Kaltwasser
- WW = Warmwasser
- A = Abwasser, Siphon bauteils
- Elektroanschlussdose 230V/400V
- Elektronaleitung 230V/400V
- Potentialausgleich, freies Kabelende 700mm, oder als Steckdose
- Wechselstromsteckdose
- Drehstromsteckdose 3-N-PE
- Datenanschlussdose

Die im Plan aufgeführten Maße, sind in der Einheit mm

Projekt	Lorsbacher Grundschule 65719 Lorsbach, Hofheim a.T.				
Planart	LPH 5 Ausführungsplanung Küchentechnik				
Datum	Gezeichnet	Geprüft	Maßstab	Plan-Nr.	
14.08.2023			1 : 25	2405-LPH5-A0-211.a	