


Plan Pos.	LV Pos.	Anzahl	Einheit	Bezeichnung
1.0				Anlieferung
1.1	01.01.0010	1	Stck	Putzmittelschrank
1.2	01.01.0020	1	Stck	Handwaschbecken
1.2.1	01.01.0030	1	Stck	Sensormischbatterie
1.2.2	01.01.0040	1	Stck	Desinfektionmittelspender
1.2.3	01.01.0050	1	Stck	Seifenspender
1.2.4	01.01.0060	1	Stck	Papierhandtuchspender
1.2.5	01.01.0070	1	Stck	Abfallkorb
1.3	01.01.0080	1	Stck	Umkleidespind mit 6 Abteilen
2.0				Müllraum (Aussenbereich)
2.1	01.02.0010	1	Stck	Konfiskatskühler 2x 120 ltr, steckerfertig mit Wintersteuerung
3.0				Lager
3.1	01.03.0010	1	Stck	Regale in L-Form
4.0				Vorbereitung
4.1	01.04.0010	1	Stck	Schranktischanlage
		1	Stck	Flügeltürenunterschrank mit Einwurfklappe und dahinterhängendem Abfallbehälter
		1	Stck	Schiebetürenschrank
		1	Stck	Schubladenblock mit 3 Auszügen
		1	Stck	Schiebetürenschrank
		1	Stck	Flügeltürenunterschrank mit Beckenblende
		1	Stck	offener Eckschrank
		1	Stck	Arbeitsplatte 1 Becken 4/5/2,5 un 1 Handwaschbecken und Spritzschutz
4.1.1	01.04.0020	1	Stck	Sensormischbatterie
4.1.2	01.04.0030	1	Stck	Einhebel Mischbatterie 1/2"
4.1.3	01.04.0040	1	Stck	Desinfektionmittelspender
4.1.4	01.04.0050	1	Stck	Seifenspender
4.1.5	01.04.0060	1	Stck	Papierhandtuchspender
4.2	01.04.0070	1	Stck	Tiefkühlschränke
4.3	01.04.0080	2	Stck	Pluskühlschränke
5.0				Produktion
5.1	01.05.0010	2	Stck	Heißluftdämpfer 10x GN 1/1
5.1.1	01.05.0020	2	Stck	Unterbau
5.2	01.05.0030	1	Stck	Dunstabzugshaube
5.3	01.05.0040	1	Stck	Schranktischanlage
		1	Stck	Flügeltürenunterschrank mit Einwurfklappe und dahinterhängendem Abfallbehälter
		1	Stck	Flügeltürenunterschrank mit Beckenblende
		1	Stck	Schubladenblock mit 3 Auszügen
		1	Stck	offener Unterschrank
		1	Stck	Arbeitsplatte 1 Becken 4/5/2,5 un 1 Handwaschbecken und Spritzschutz
5.3.1	01.05.0050	1	Stck	Sensormischbatterie
5.3.2	01.05.0060	1	Stck	Einhebel Mischbatterie 1/2"
5.3.3	01.05.0070	1	Stck	Desinfektionmittelspender
5.3.4	01.05.0080	1	Stck	Seifenspender
5.3.5	01.05.0090	1	Stck	Papierhandtuchspender
5.4	01.05.0100	1	Stck	Wandhängeschrank
6.0				Speisenausgabe
	01.06.0010	1	Stck	Abdeckung Speisenausgabe
6.9	01.06.0020	1	Stck	Neutralausgabe mit Datenkabelanschluss
6.10	01.06.0030	1	Stck	Warmausgabe, 6x GN 1/1 Unterbau mit Installationsfach
6.10.1	01.06.0040	1	Stck	Wärmebrücke
6.11	01.06.0050	1	Stck	Neutralausgabe mit Datenkabelanschluss
6.12	01.06.0060	1	Stck	Warmausgabe, 6x GN 1/1 Unterbau mit Installationsfach
6.12.1	01.06.0070	1	Stck	Wärmebrücke
6.13	01.06.0080	1	Stck	Neutralausgabe mit Datenkabelanschluss
6.14	01.06.0090	1	Stck	Tablettrutsche geschlossen
6.15		1	Stck	Frontverkleidung Resopal -entfällt-
6.16	01.06.0100	2	Stck	Kaltausgabe fahrbar mit Kühlwanne 4 xGN 1/1, Umluftkühlung
7.0				Spülküche
7.1	01.07.0010	1	Stck	Handwaschhausfußkombination
7.1.1	01.07.0020	1	Stck	Sensormischbatterie
7.1.2	01.07.0030	1	Stck	Desinfektionmittelspender
7.1.3	01.07.0040	1	Stck	Seifenspender
7.1.4	01.07.0050	1	Stck	Papierhandtuchspender
7.1.5	01.07.0060	1	Stck	Abfallkorb
7.2	01.07.0070	1	Stck	Zulauf Tisch mit Becken
	01.07.0080	1	Stck	Schlauchpendelbrause
7.3	01.07.0090	1	Stck	Korbboard
7.4	01.07.0100	1	Stck	Korbspülmaschine mit Wärmerückgewinnung
	01.07.0110	1	Stck	Wasserenthärtung
7.5	01.07.0120	1	Stck	Auslauftisch
7.6	01.07.0130	1	Stck	Dunstabzugshaube
8.0				Fahrbare Geräte
8.1	01.08.0010	4	Stck	Tellerspender, 1-röhrig beheizt
8.2	01.08.0020	2	Stck	Tablett und Besteckspender
8.3	01.08.0030	4	Stck	Tablettrückgabewagen
8.4	01.08.0040	3	Stck	Abfallrollys 50 ltr.
8.5		3	Stck	Thermoporte --Caterer--
9.0				Bodenentwässerung
9.1		4	Stck	Bodeneinlauf DN 100 Lieferung Gew. Sanitär

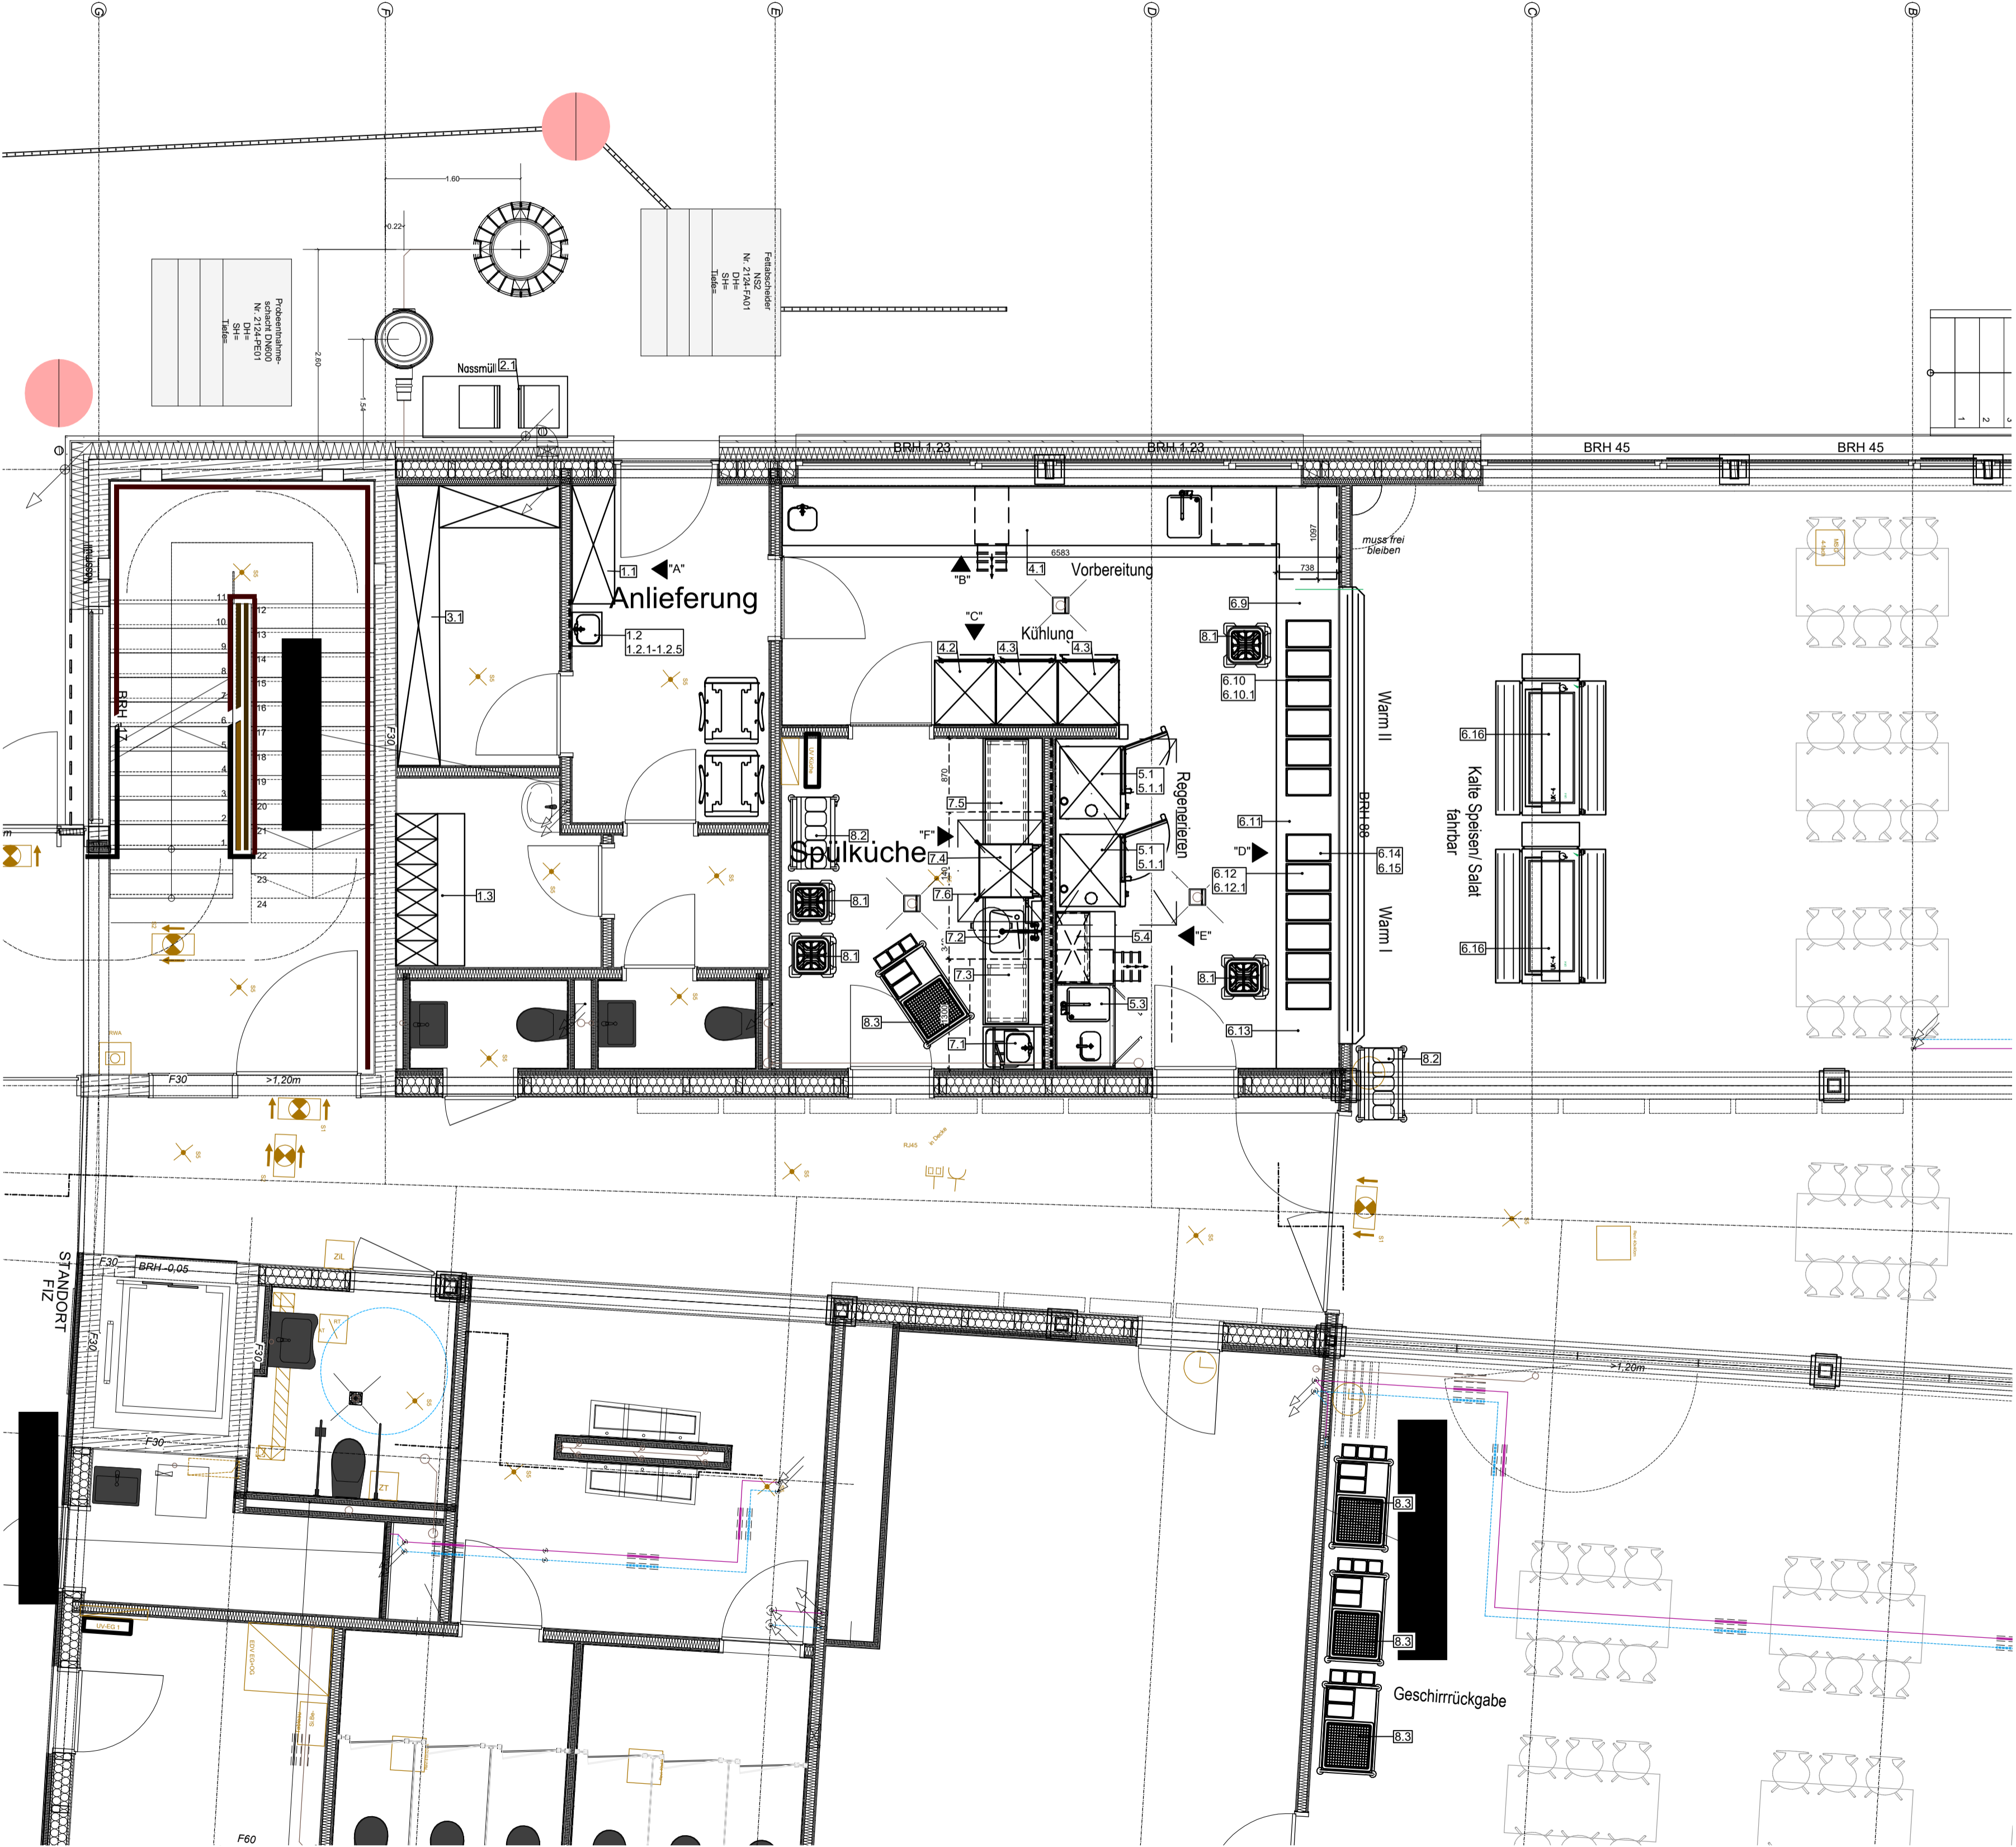

e	*		*	*
d	*		*	*
c	*		*	*
b	*		*	*
a	*		*	*
Index	Art der Änderung		Datum	Gez.
Projekt		Lorsbacher Grundschule 65719 Lorsbach, Hofheim a.T.		
Planart		Entwurfsplanung Küchentechnik		
Datum	Gezeichnet	Geprüft	Maßstab	Plan-Nr.
30.09.2024			1 : 50	E1-23-08-210.a