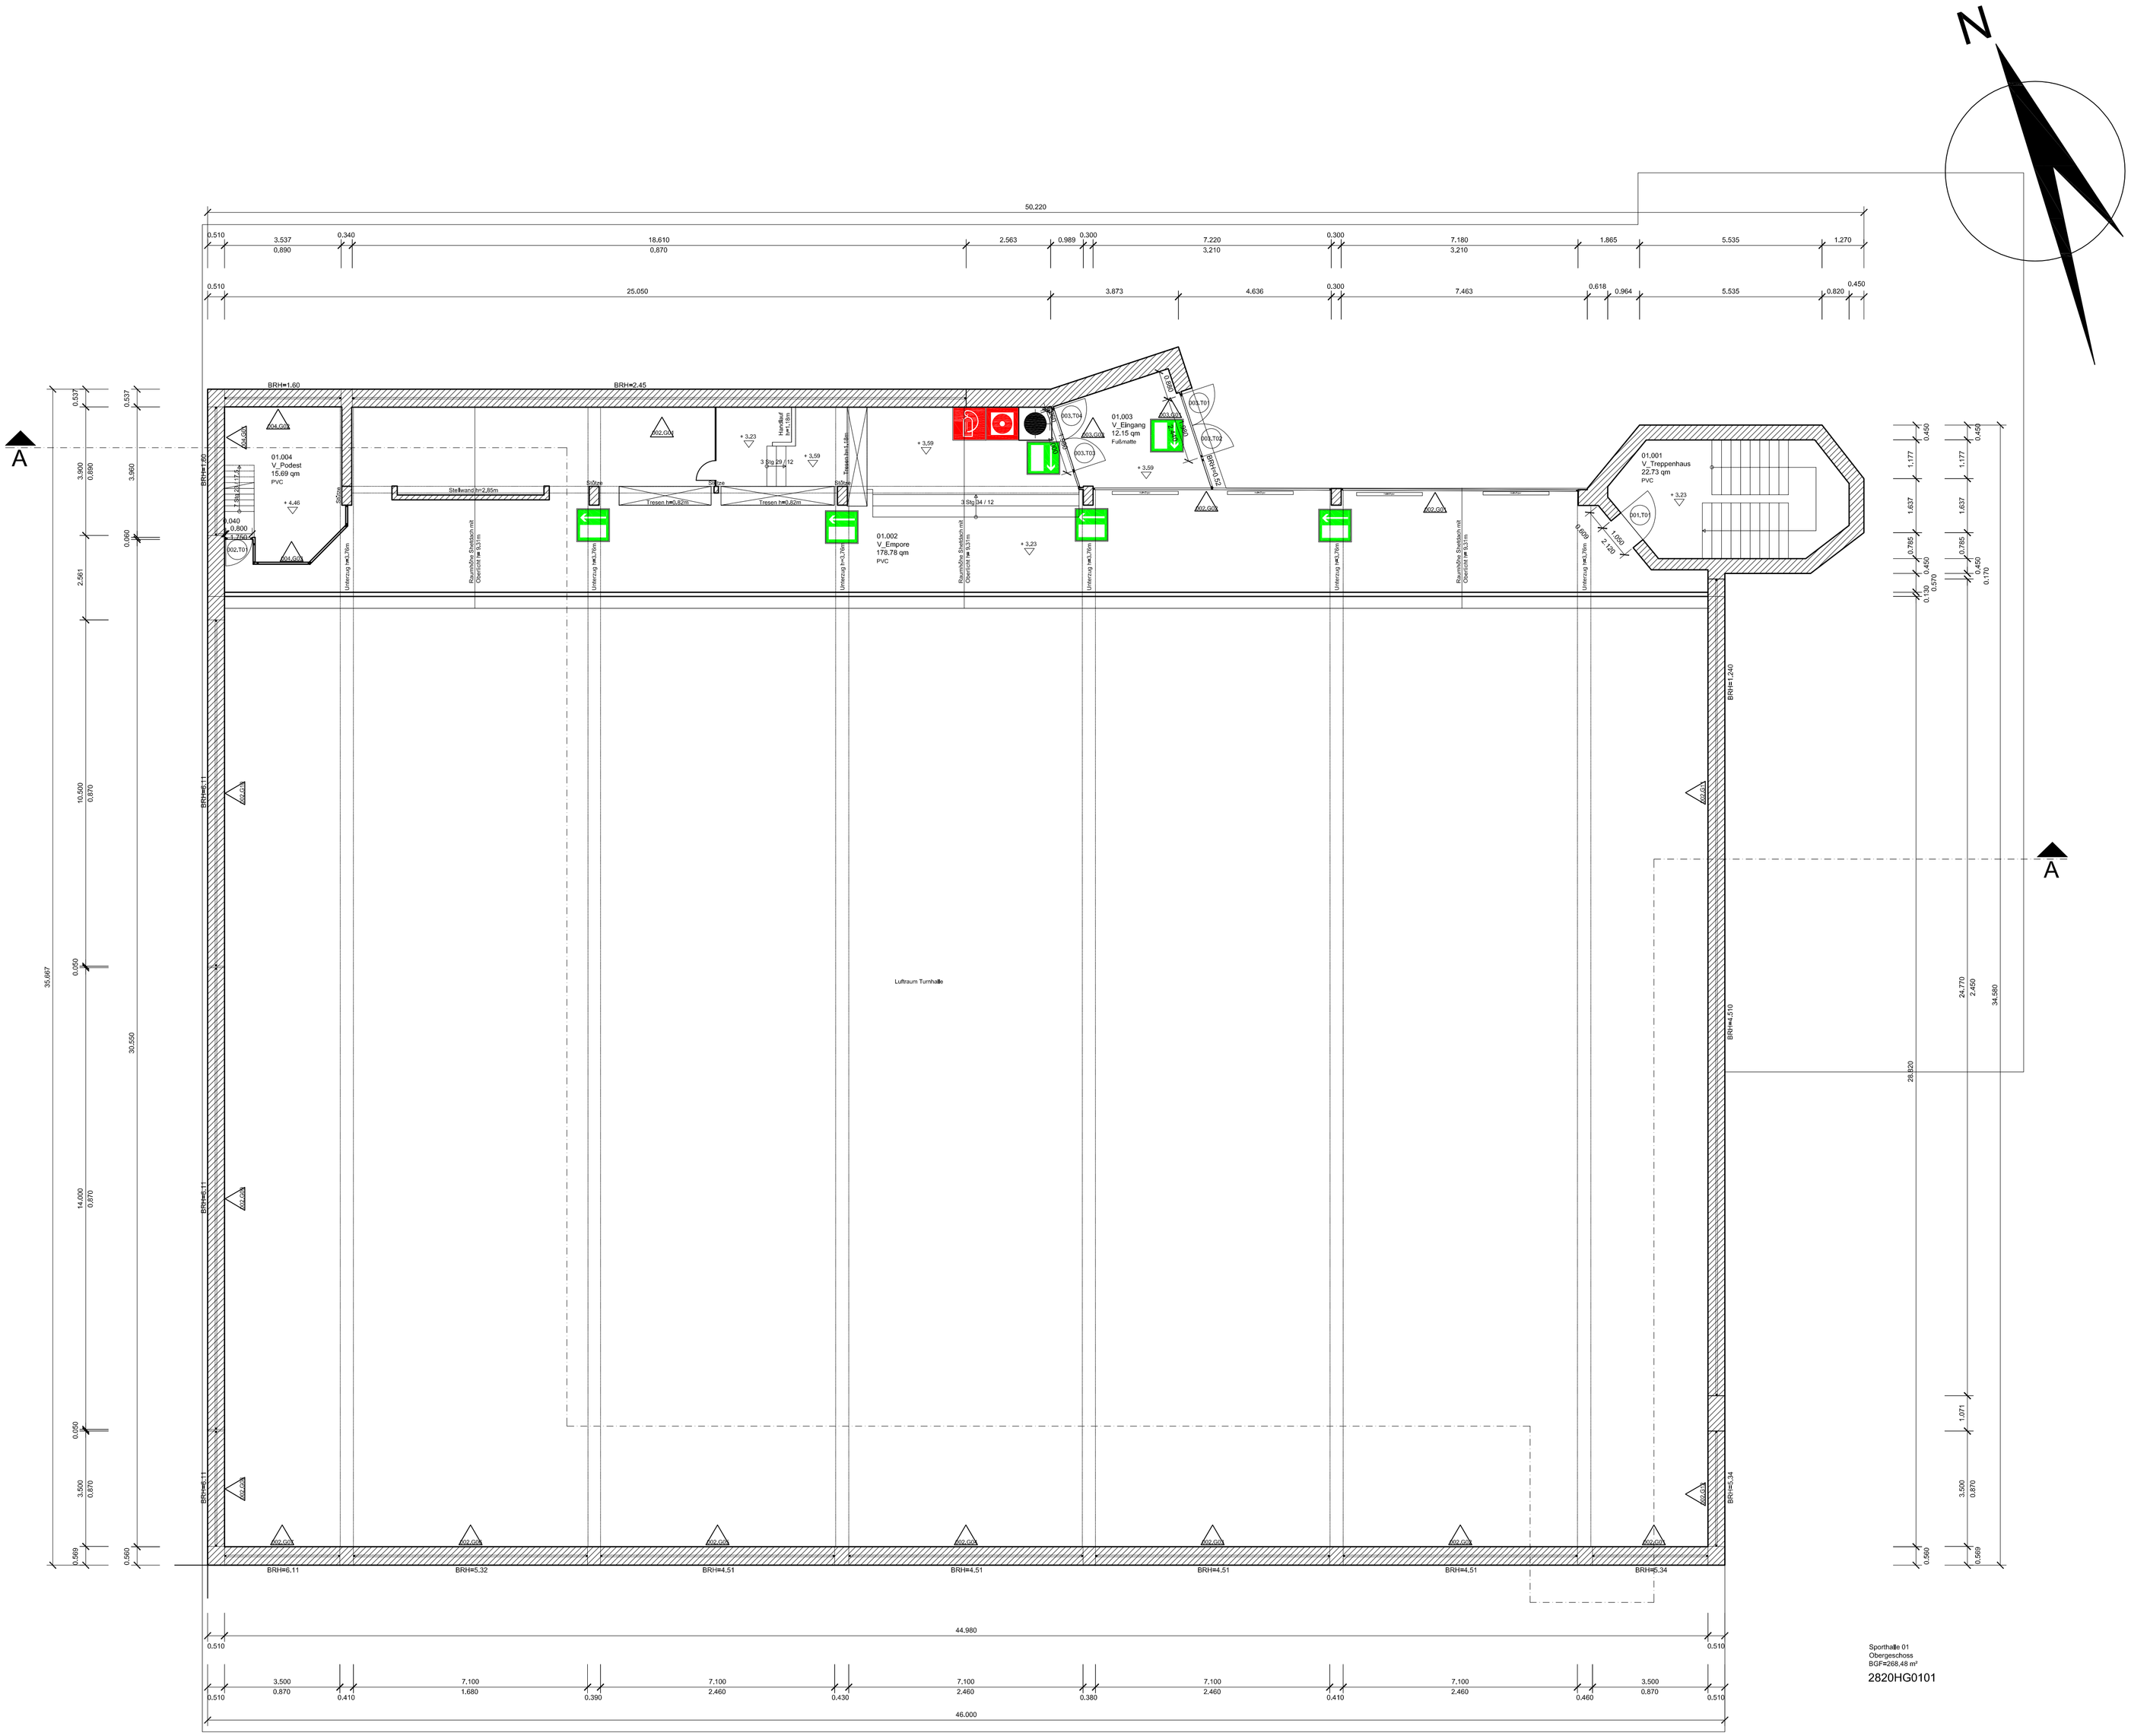

Legende

- Wände geschnitten
- Raumstempel: 00.002 R_Krankenzimmer 12,42 qm — Raumnummer, Raumbezeichnung, Raumfläche
- Heizkörper Darstellung lagegerecht
- Bodeneinlauf

Legende Symbole / Attribute

- Glasflächensymbol
- Türsymbol

Legende Brandschutz

- Feuerlöscher
- Brandmelder manuell
- Hinweisschild
- Wandhydrant

GEBÄUDEÜBERSICHT WEINGARTENSCHULE

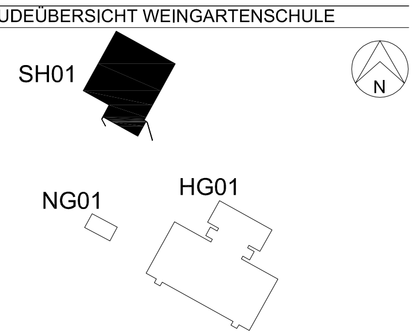

KREISHAUS DES MAIN-TAUNUS-KREISES

AM KREISHAUS 1-5
65719 HOFHEIM AM TAUNUS

Weingartenschule

Staufenstraße 14-20
65830 Kriftel

LIEGENSCHAFTSNUMMER	GEBÄUDE	ETAGE
2820	SH01	01

Danz FM Danz Facility Management 34590 Wabern Felsberger Str.19 05683 / 99977		DATUM	NAME
	Gezeichnet	16.10.06	Fritze
	Geprüft		
	Geändert	05.09.07	Siebert
DANZ FM	Gezeichnet		
	Geprüft		
	Geändert		

MAßSTAB	BLATTGRÖßE	BLATTNUMMER
1:100	A 1	2