Schnitt A-A

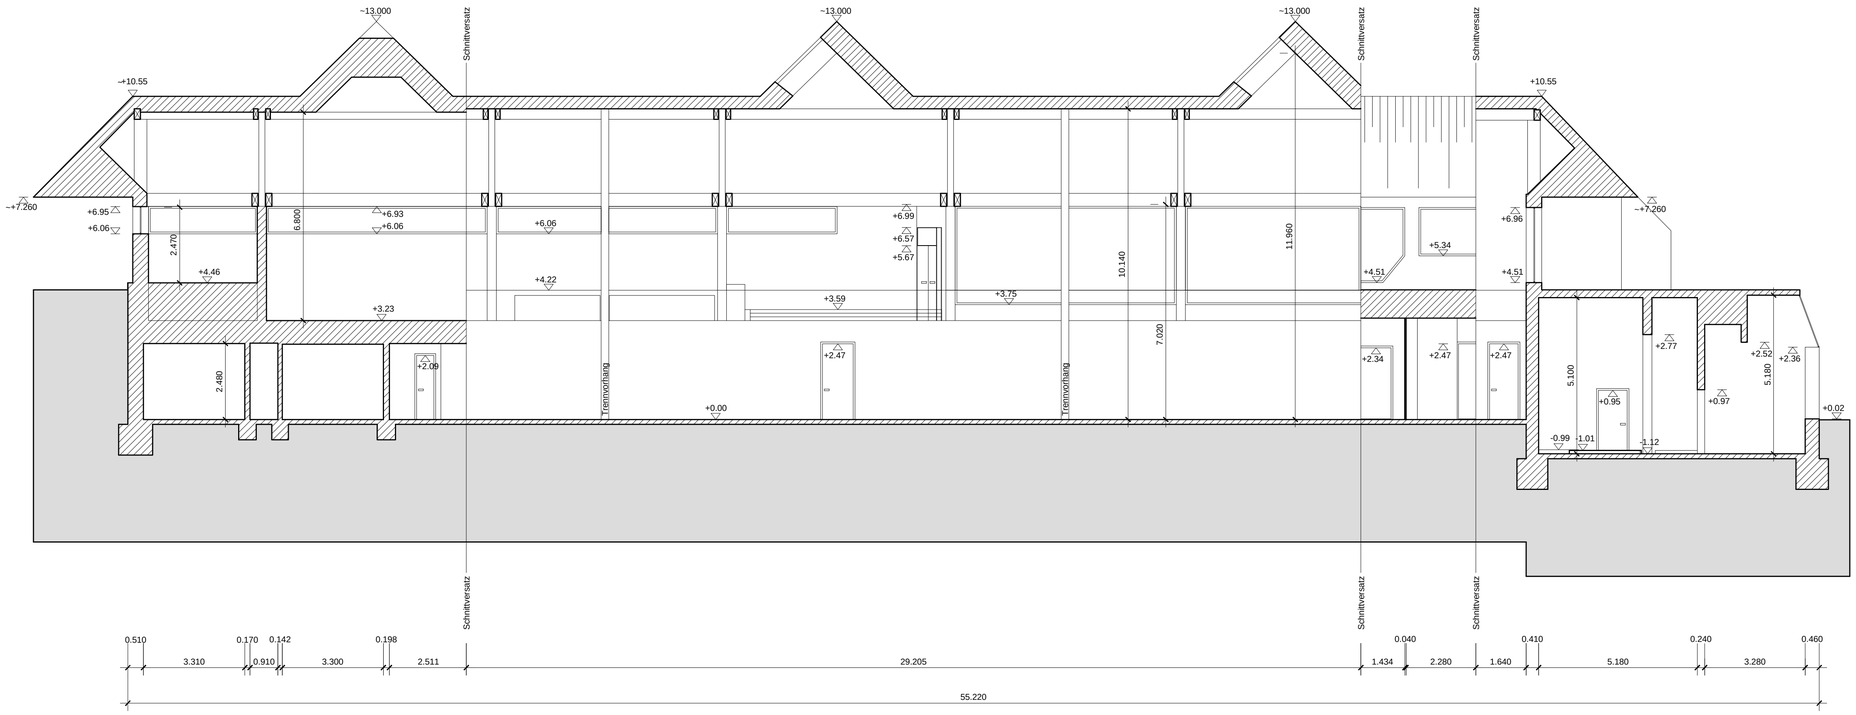

GEBÄUDEÜBERSICHT WEINGARTENSCHULE

KREISHAUS DES MAIN-TAUNUS-KREISES

AM KREISHAUS 1-5
65719 HOFHEIM AM TAUNUS

Weingartenschule

Staufenstraße 14-20
65830 Kriftel

LIEGENSCHAFTSNUMMER	GEBÄUDE	ETAGE
2820	SH01	Schnitt A-A

Danz FM
DANZ Facility Management
34590 Wabern
Felberger Straße 19
05683 / 999 77

	DATUM	NAME
Gezeichnet	16.10.2006	Weng
Geprüft		
Geändert	15.03.10	Dierks
Gezeichnet		
Geprüft		
Geändert		

DANZ FM

MAßSTAB	BLATTGRÖßE	BLATTNUMMER
1:100	A 1	3