


Montagevorgaben Blitzschutz

- Das Metall-Dach wird als natürliche Fangeinrichtung genutzt
- Die Anbindung der Aluminium-Dachkonstruktion an die Blitzschutzfahnen erfolgt über die Metallfüße
- Lichtkuppeln erhalten eigene Blitzschutzfahnen

Montagevorgaben PV-Anlage

- Befestigung der UK für die PV-Anlage erfolgt auf den Dachpfälzen
- Es dürfen ausschließlich systemkonforme und bauaufsichtlich zugelassene Befestigungsschellen eingesetzt weden
- Temperaturbedingte Bewegungen der Dachbahnen dürfen nicht unterbunden werden
- Systemschellen für PV-Montage werden durch Dachdecker geliefert und zur Montage an den AN-Elektro übergeben
- Dach-Systemstatik und PV-Statik sind aufeinander abzustimmen

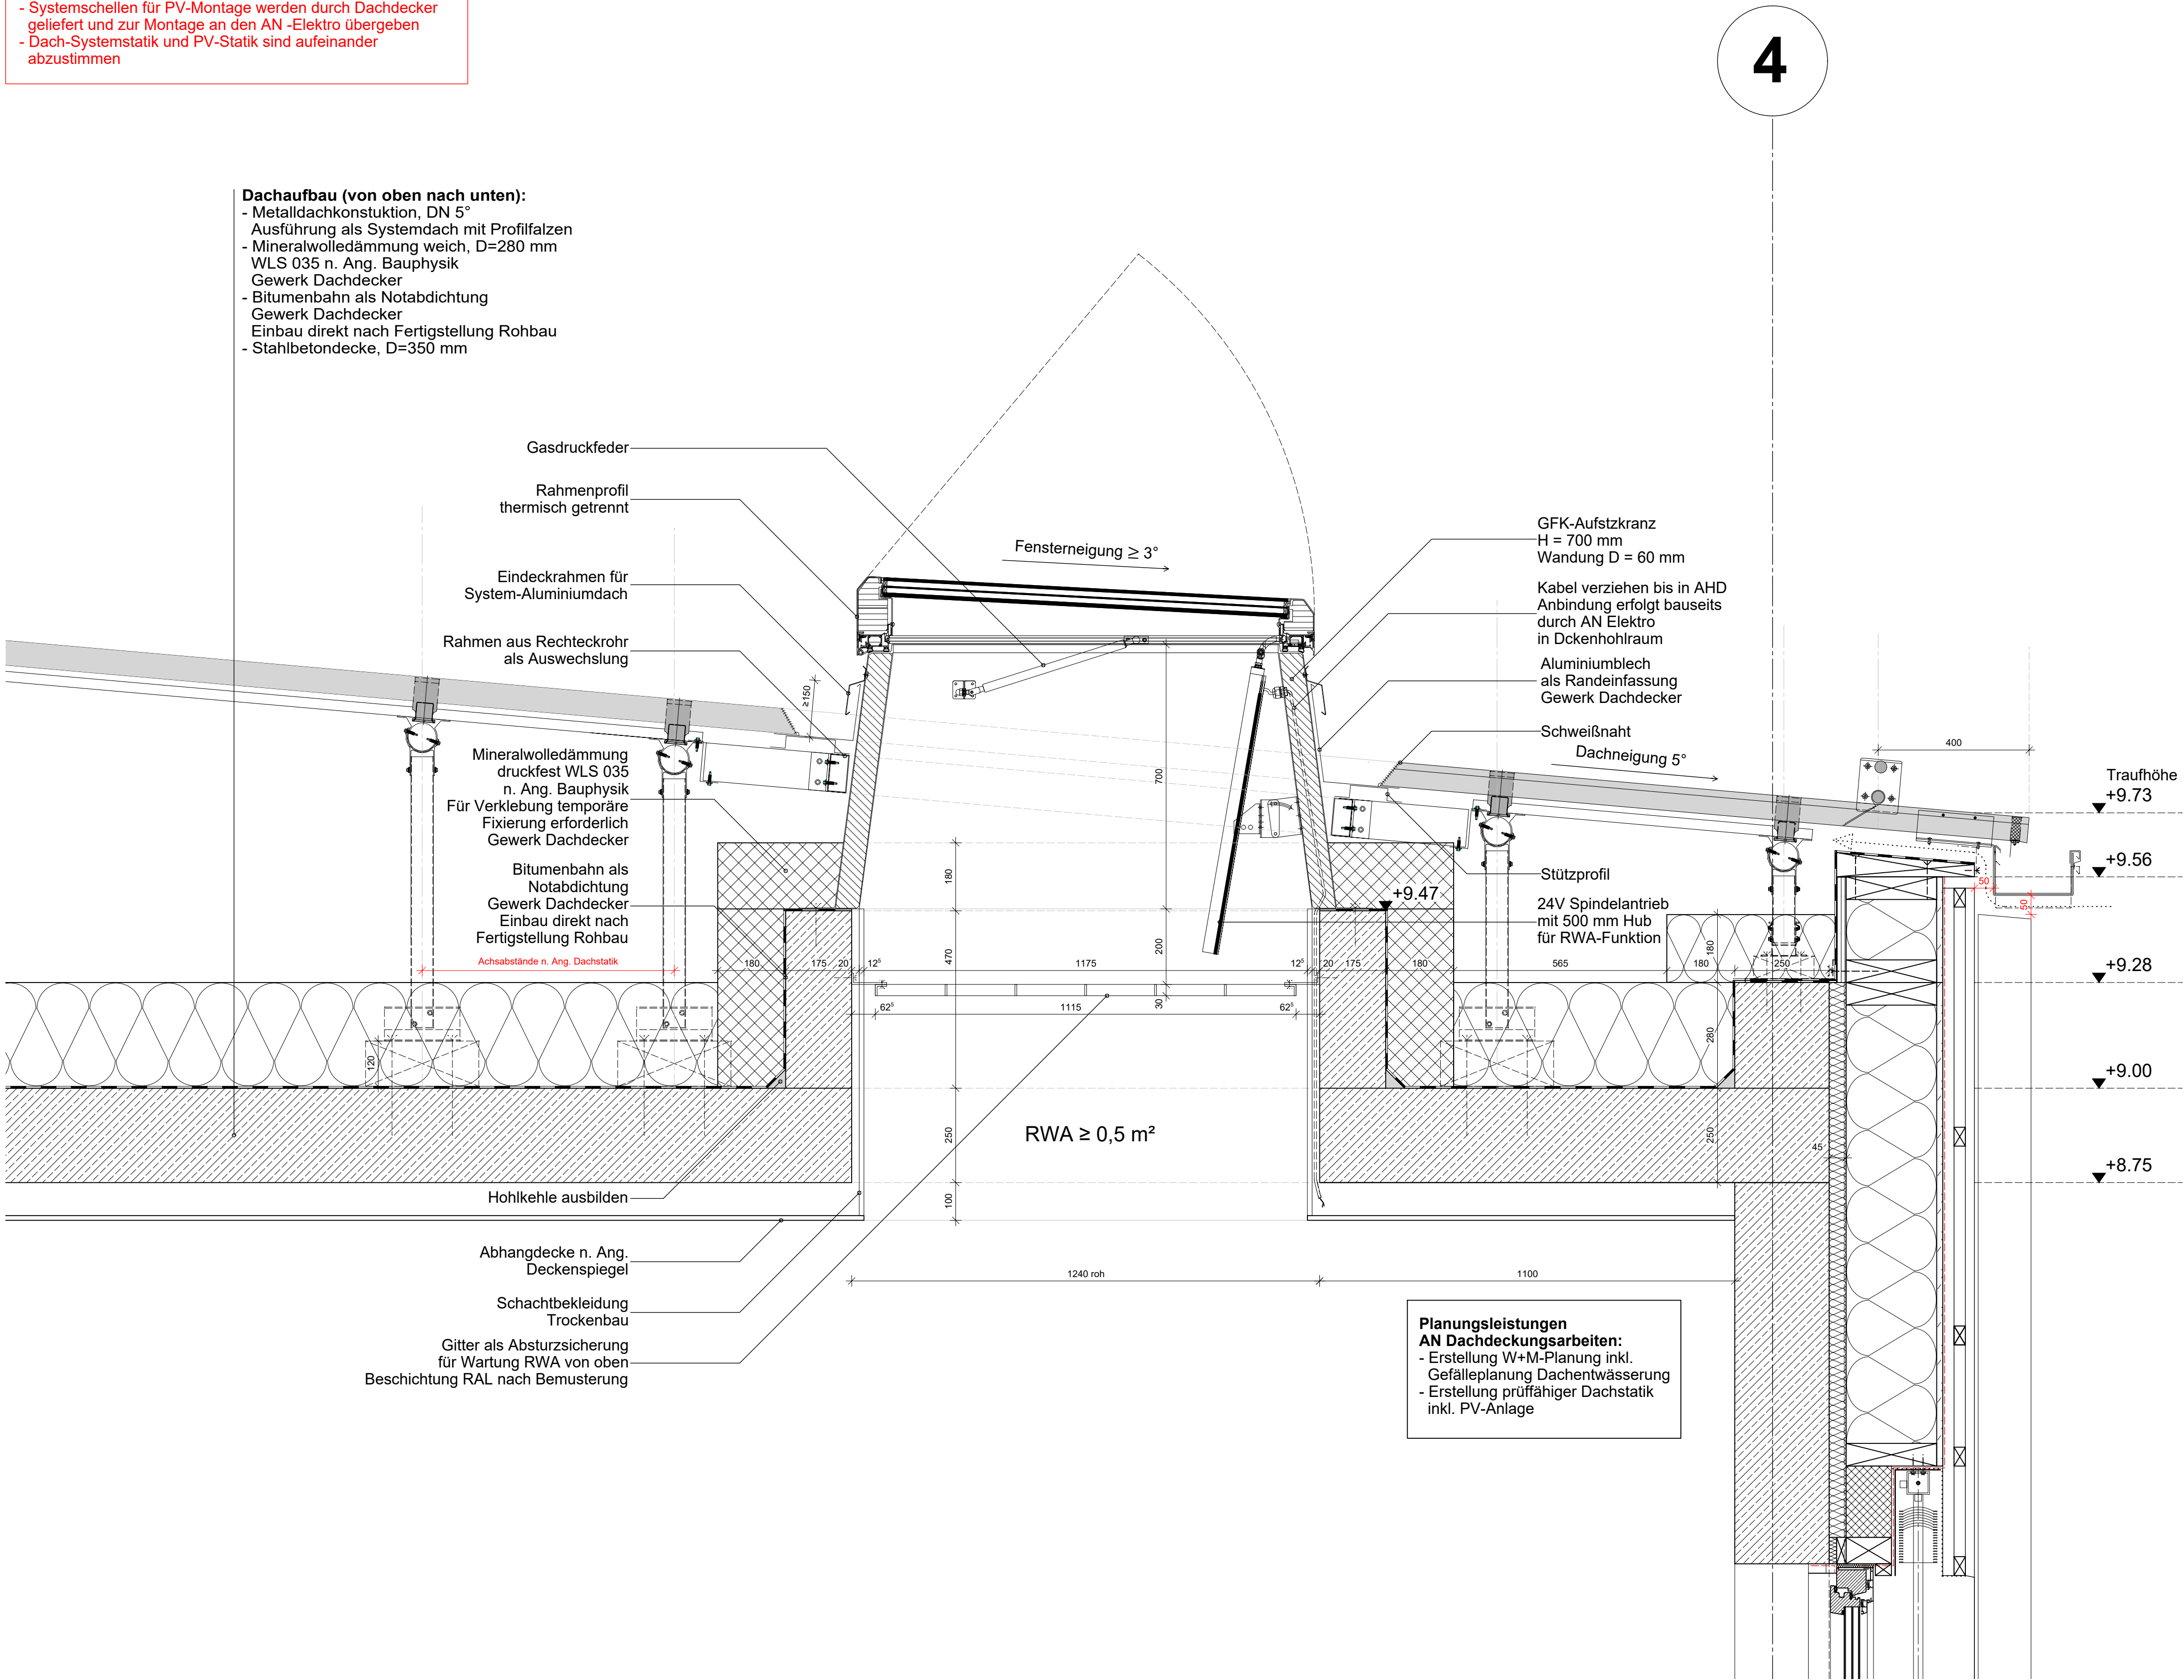


- Alle Maße sind am Bau zu prüfen.
- Bei Unstimmigkeiten sind vor Leistungsbeginn die jeweiligen Objektüberwachenden zu informieren.
- Bei Nichtbeachtung haften die Auftragnehmer.
- Alle Auftragnehmer müssen die Vorleistungen eigenverantwortlich prüfen.
- Sämtliche Höhenmaße bezogen auf OK FFB wenn nicht anders angegeben.
- Sämtliche Anschlüsse der Fassade und des Daches sind luftdicht auszuführen.
- Die angegebenen Baustoffgüten sind einzuhalten. Prüfzeugnisse sind unaufgefordert vorzulegen.
- Die Pläne sind nur gültig mit den Plänen der Statik und der Faching.-Planung.

Vorabzug gültig zum
Trockenbau-LV

26.05.2026

-	TT.MM.JJJJ	Xxxxx	Xx
IND.	DATUM	ART DER ÄNDERUNG	BEARB.

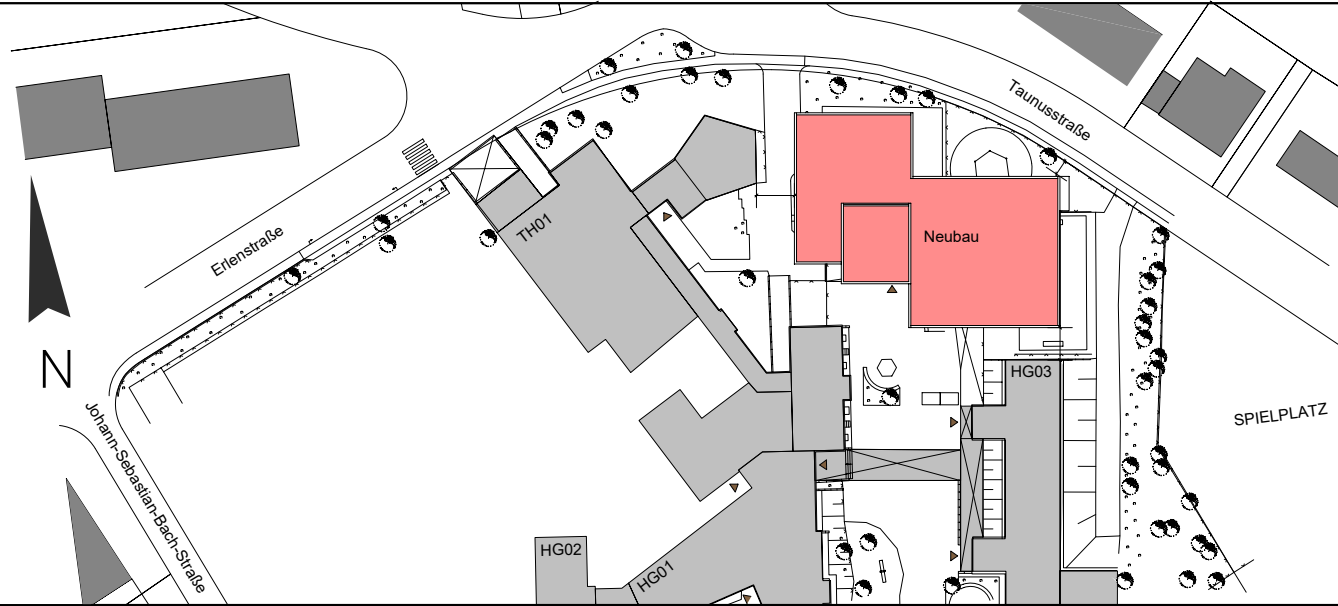

PROJEKT 603-1 KA MTK Erweiterung Albert-Schweitzer-Schule
Albert-Schweitzer-Straße 10, 65795 Hattersheim am Main

BAUHERR Kreisausschuss Main-Taunus-Kreis
Mainzer Landstraße 500, 65795 Hattersheim am Main

ARCHITEKT

PLAN-NR.	PLANAUSSCHNITT	INDEX	MAßSTAB	DATUM
603-1-DD-30	-	-	1:10	-

PLANINHALT
DETAIL DACHFENSTER RWA

PLANUNGSPHASE
AUSFÜHRUNGSPLANUNG