


Montagevorgaben Blitzschutz

- Das Metall-Dach wird als natürliche Fangeinrichtung genutzt
- Die Anbindung der Aluminium-Dachkonstruktion an die Blitzschutzfahnen erfolgt über die Metallfüße
- Lichtkuppeln erhalten eigene Blitzschutzfahnen

Montagevorgaben PV-Anlage


- Befestigung der UK für die PV-Anlage erfolgt auf den Dachpfälzen
- Es dürfen ausschließlich systemkonforme und bauaufsichtlich zugelassene Befestigungsschellen eingesetzt weden
- Temperaturbedingte Bewegungen der Dachbahnen dürfen nicht unterbunden werden
- Systemschellen für PV-Montage werden durch Dachdecker geliefert und zur Montage an den AN -Elektro übergeben
- Dach-Systemstatik und PV-Statik sind aufeinander abzustimmen

- Alle Maße sind am Bau zu prüfen.
- Bei Unstimmigkeiten sind vor Leistungsbeginn die jeweiligen Objektüberwachenden zu informieren.
- Bei Nichtbeachtung haften die Auftragnehmen.
- Alle Auftragnehmen müssen die Vorleistungen eigenverantwortlich prüfen.
- Sämtliche Höhenmaße bezogen auf OK FFB wenn nicht anders angegeben.
- Sämtliche Anschlüsse der Fassade und des Daches sind luftdicht auszuführen.
- Die angegebenen Baustoffgüten sind einzuhalten. Prüfzeugnisse sind unaufgefordert vorzulegen.
- Die Pläne sind nur gültig mit den Plänen der Statik und der Faching.-Planung.

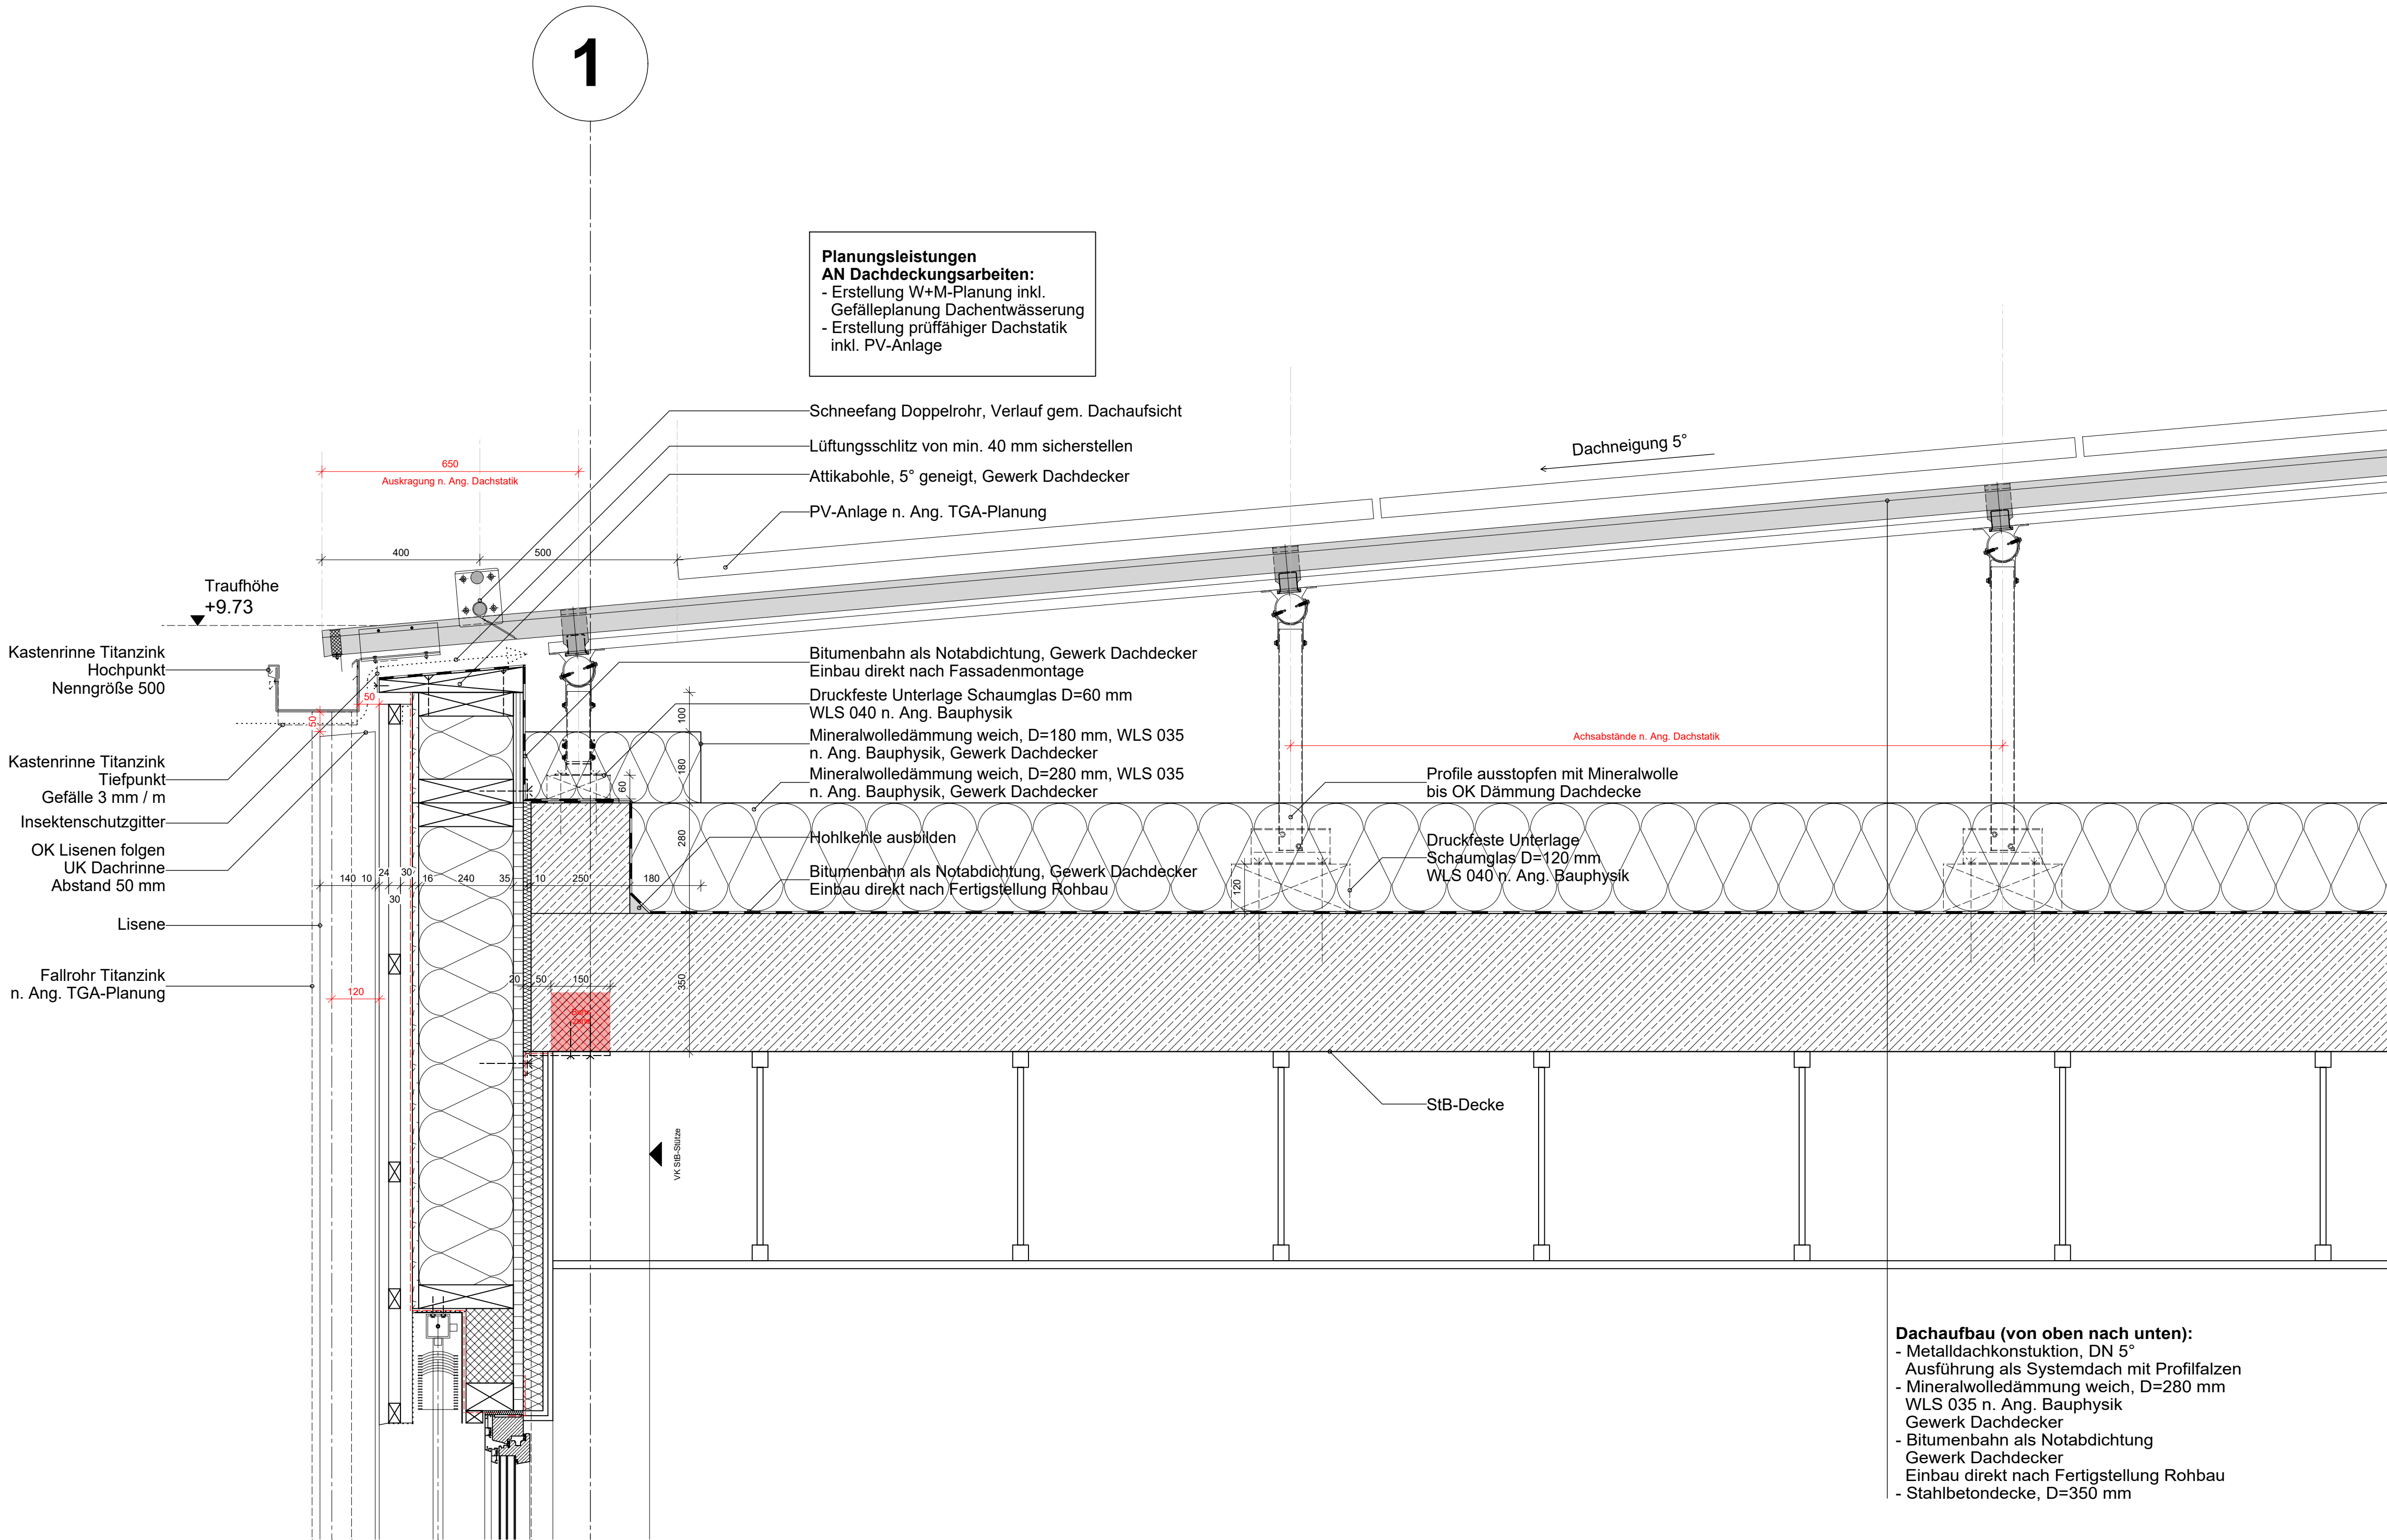

Vorabzug gültig zum Dach-LV  
13.05.2026

-	TT.MM.JJJJ	Xxxxx	Xx
IND.	DATUM	ART DER ÄNDERUNG	BEARB.

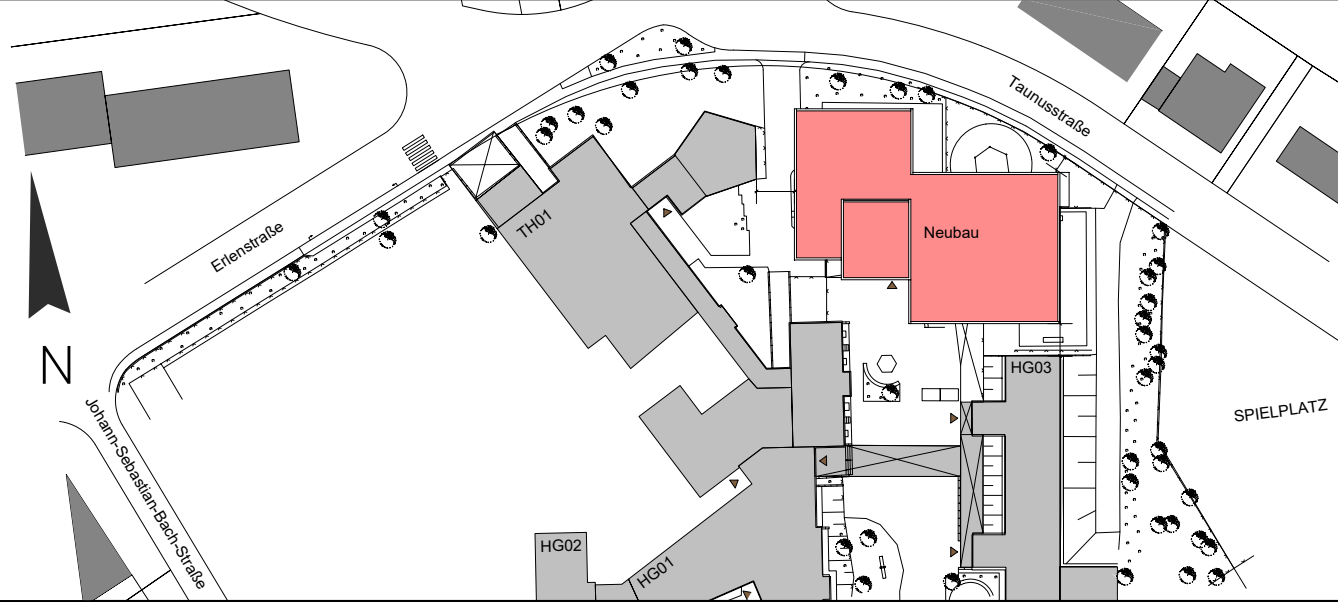

PROJEKT 603-1 KA MTK Erweiterung Albert-Schweitzer-Schule  
Albert-Schweitzer-Straße 10, 65795 Hattersheim am Main

BAUHERR Kreisausschuss Main-Taunus-Kreis  
Mainzer Landstraße 500, 65795 Hattersheim am Main

ARCHITEKT

PLAN-NR.	PLANAUSSCHNITT	INDEX	MAßSTAB	DATUM
603-1-DD-10	-	-	1:10	-

PLANINHALT  
DETAIL DACHRAND

PLANUNGSPHASE  
AUSFÜHRUNGSPLANUNG