



- Montagevorgaben Blitzschutz
  - Das Metall-Dach wird als natürliche Fangeinrichtung genutzt
  - Die Anbindung der Aluminium-Dachkonstruktion an die Blitzschutzfahnen erfolgt über die Metallfüße
  - Lichtkuppeln erhalten eigene Blitzschutzfahnen
- Montagevorgaben PV-Anlage
  - Befestigung der UK für die PV-Anlage erfolgt auf den Dachpfälzen
  - Es dürfen ausschließlich systemkonforme und bauaufsichtlich zugelassene Befestigungsschellen eingesetzt weden
  - Temperaturbedingte Bewegungen der Dachbahnen dürfen nicht unterbunden werden
  - Systemschellen für PV-Montage werden durch Dachdecker geliefert und zur Montage an den AN -Elektro übergeben
  - Dach-Systemstatik und PV-Statik sind aufeinander abzustimmen

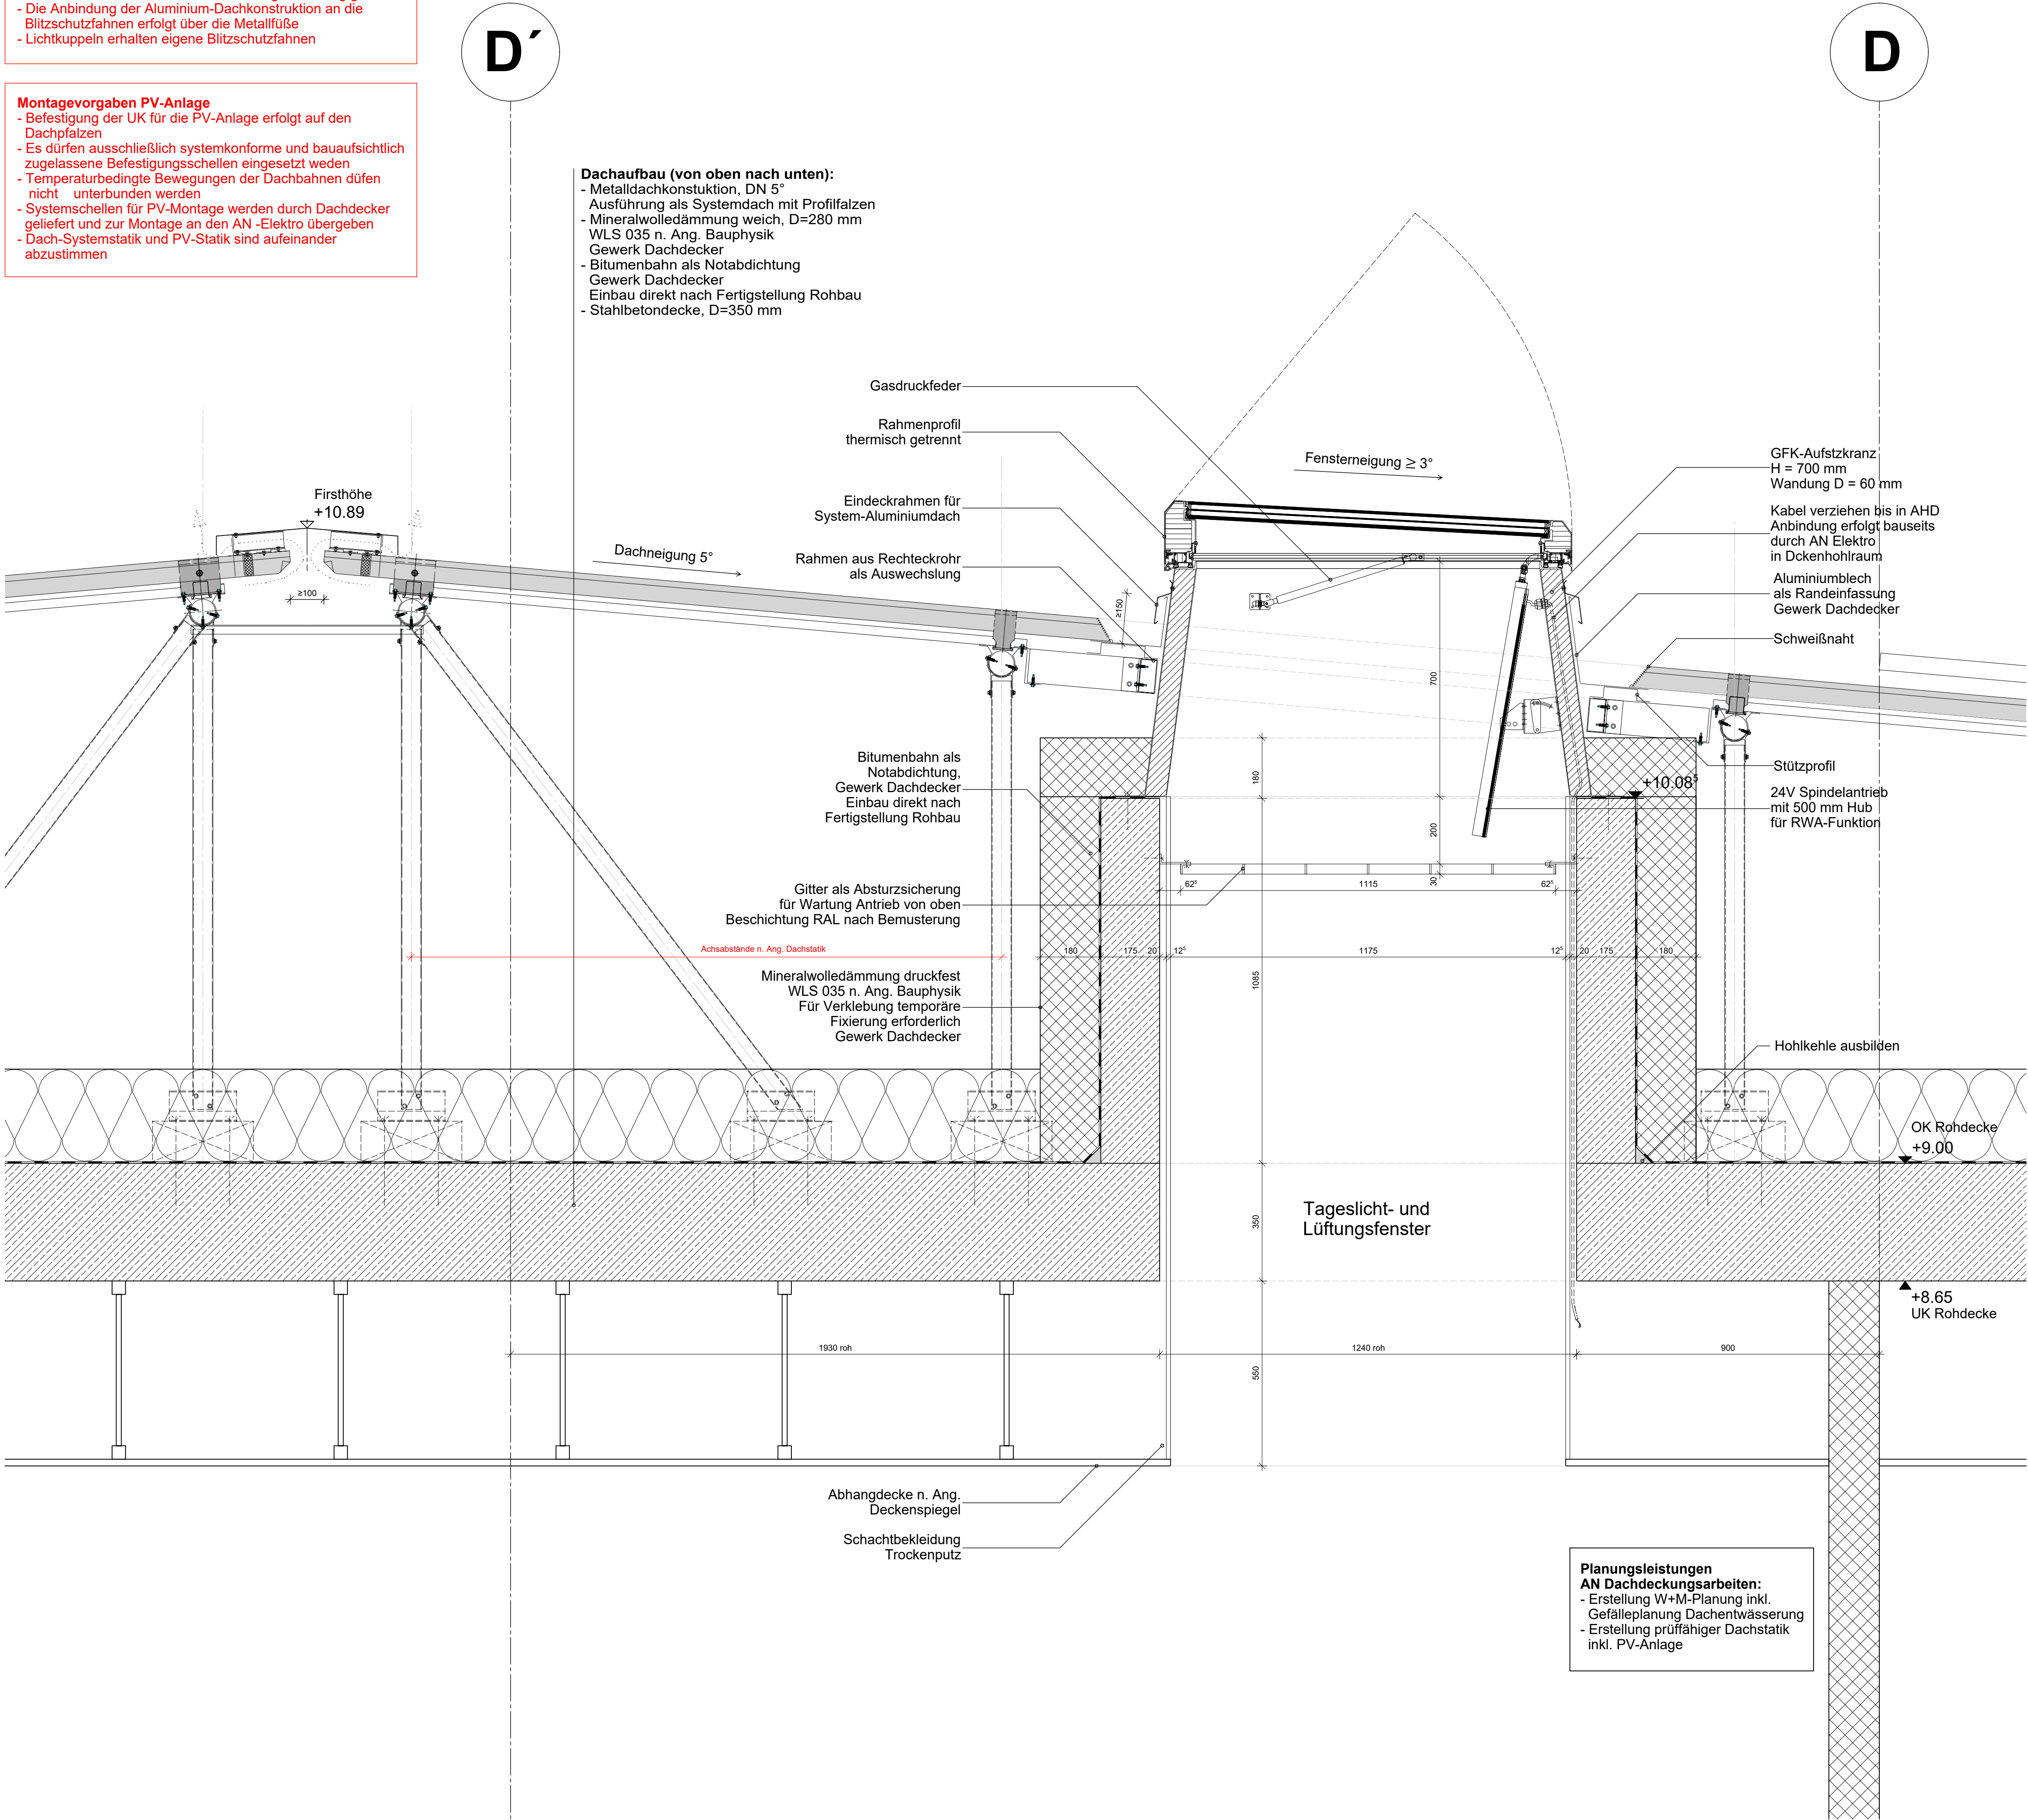

- Alle Maße sind am Bau zu prüfen.
- Bei Unstimmigkeiten sind vor Leistungsbeginn die jeweiligen Objektüberwachenden zu informieren. Bei Nichtbeachtung haften die Auftragnehmen.
- Alle Auftragnehmen müssen die Vorleistungen eigenverantwortlich prüfen.
- Sämtliche Höhenmaße bezogen auf OK FFB wenn nicht anders angegeben.
- Sämtliche Anschlüsse der Fassade und des Daches sind luftdicht auszuführen.
- Die angegebenen Baustoffgüten sind einzuhalten. Prüfzeugnisse sind unaufgefordert vorzulegen.
- Die Pläne sind nur gültig mit den Plänen der Statik und der Faching.-Planung.

Vorabzug gültig zum Dach-LV  
13.05.2026

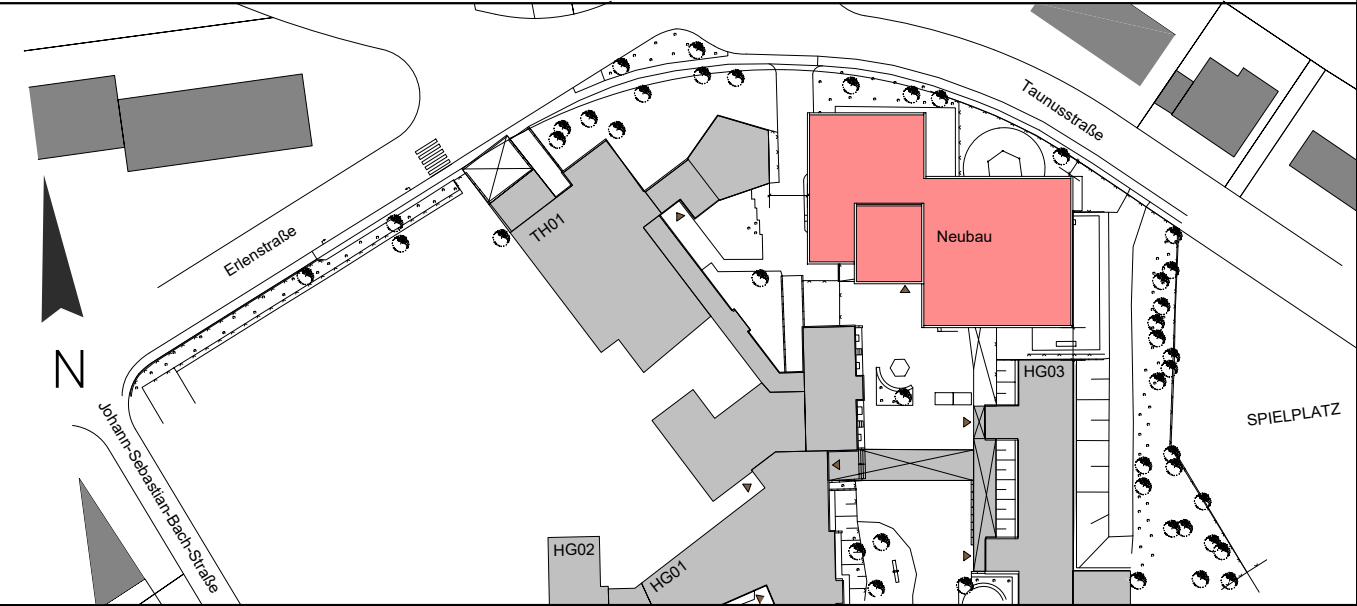

PROJEKT 603-1 KA MTK Erweiterung Albert-Schweitzer-Schule  
Albert-Schweitzer-Straße 10, 65795 Hattersheim am Main

BAUHERR Kreisausschuss Main-Taunus-Kreis  
Mainzer Landstraße 500, 65795 Hattersheim am Main

ARCHITEKT

PLAN-NR. 603-1-DD-40  
PLANAUSSCHNITT -  
INDEX -  
MAßSTAB 1:10  
DATUM -

PLANINHALT  
DETAIL DACHFENSTER NACHTLÜFTUNG

PLANUNGSPHASE  
AUSFÜHRUNGSPLANUNG