


- ### Montagevorgaben Blitzschutz
- Das Metall-Dach wird als natürliche Fangeinrichtung genutzt
 - Die Anbindung der Aluminium-Dachkonstruktion an die Blitzschutzfahnen erfolgt über die Metallfüße
 - Lichtkuppeln erhalten eigene Blitzschutzfahnen


- ### Montagevorgaben PV-Anlage
- Befestigung der UK für die PV-Anlage erfolgt auf den Dachpfälzen
 - Es dürfen ausschließlich systemkonforme und bauaufsichtlich zugelassene Befestigungsschellen eingesetzt werden
 - Temperaturbedingte Bewegungen der Dachbahnen dürfen unter Berücksichtigung der Verformungen berücksichtigt werden
 - Systemschellen für PV-Montage werden durch Dachdecker geliefert und zur Montage an den AN -Elektro übergeben
 - Dach-Systemstatik und PV-Statik sind aufeinander abzustimmen

- Alle Maße sind am Bau zu prüfen.
- Bei Unstimmigkeiten sind vor Leistungsbeginn die jeweiligen Objektüberwachenden zu informieren. Bei Nichtbeachtung haften die Auftragnehmer.
- Alle Auftragnehmer müssen die Vorleistungen eigenverantwortlich prüfen.
- Sämtliche Höhenmaße bezogen auf OK FFB wenn nicht anders angegeben.
- Sämtliche Anschlüsse der Fassade und des Daches sind luftdicht auszuführen.
- Die angegebenen Baustoffgüten sind einzuhalten. Prüfzeugnisse sind unaufgefordert vorzulegen.
- Die Pläne sind nur gültig mit den Plänen der Statik und der Faching.-Planung.

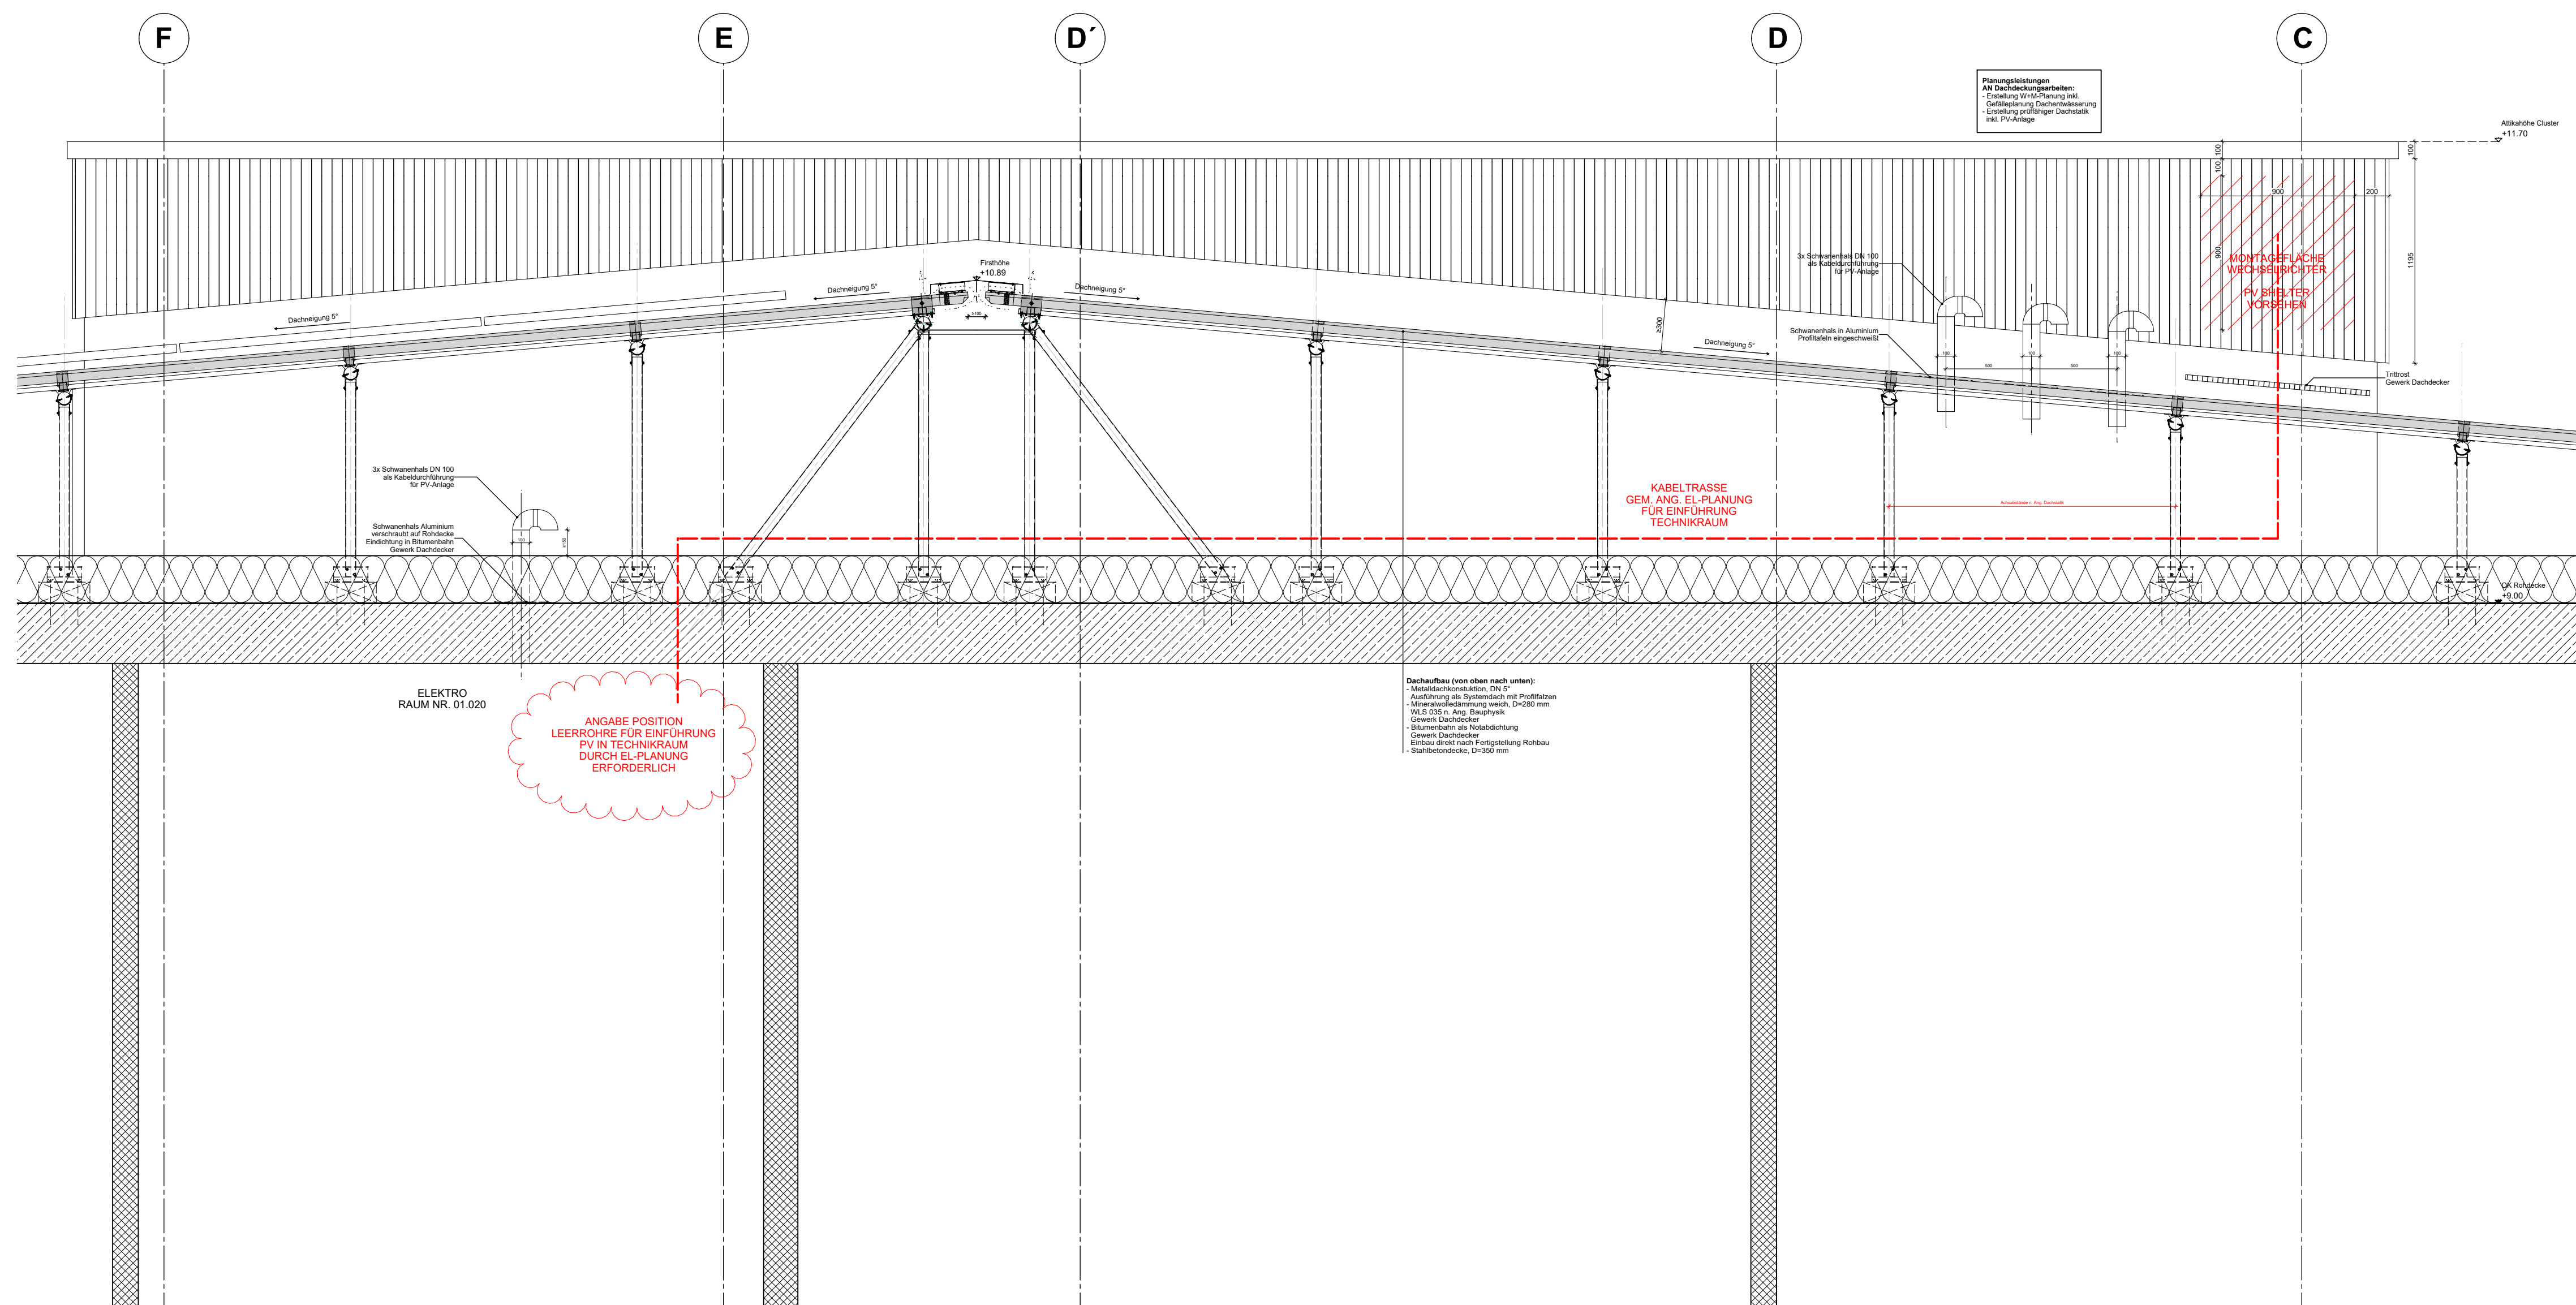

Vorabzug gültig zum Dach-LV
13.05.2026

-	TT.MM.JJJJ	Xxxxx	Xx
IND.	DATUM	ART DER ÄNDERUNG	BEARB.

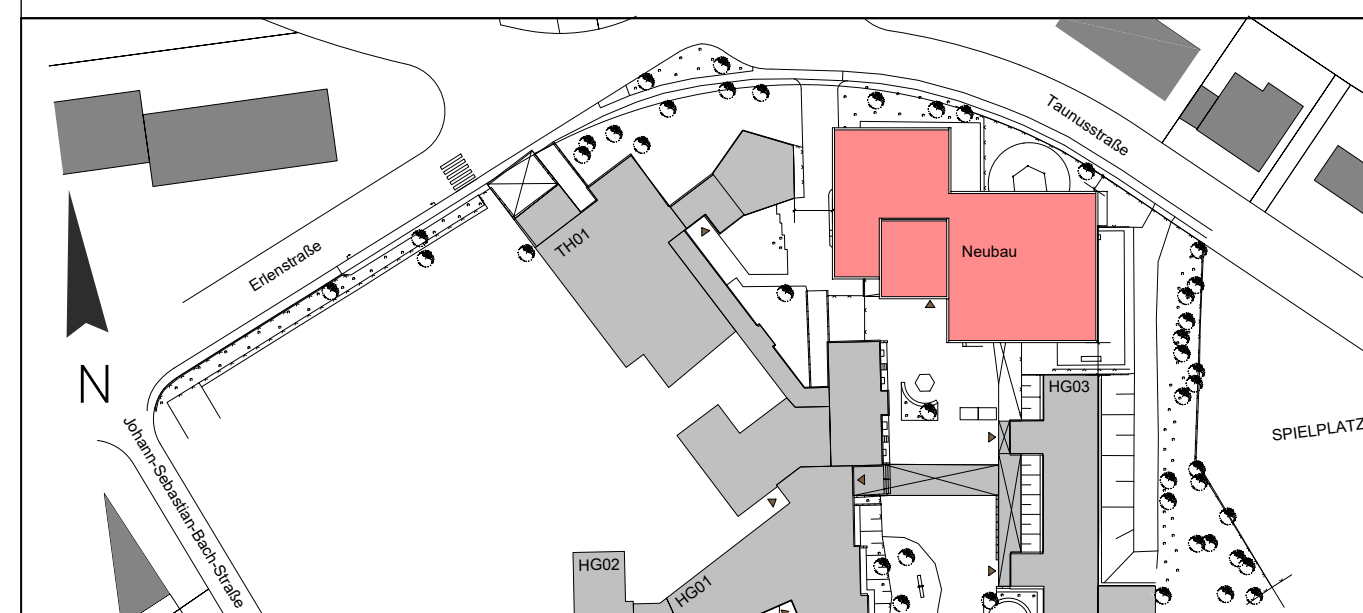

PROJEKT	603-1 KA MTK Erweiterung Albert-Schweitzer-Schule Albert-Schweitzer-Straße 10, 65795 Hattersheim am Main
----------------	---

BAUHERR	Kreisausschuss Main-Taunus-Kreis Mainzer Landstraße 500, 65795 Hattersheim am Main
----------------	---

ARCHITEKT

PLAN-NR.	PLANAUSSCHNITT	INDEX	MAßSTAB	DATUM
603-1-DD-70	-	-	1:25	-

PLANINHALT					
DETAIL EINBAUSITUATION WECHSELRICHTER					

PLANUNGSPHASE	
---------------	--

AUSFÜHRUNGSPLANUNG