


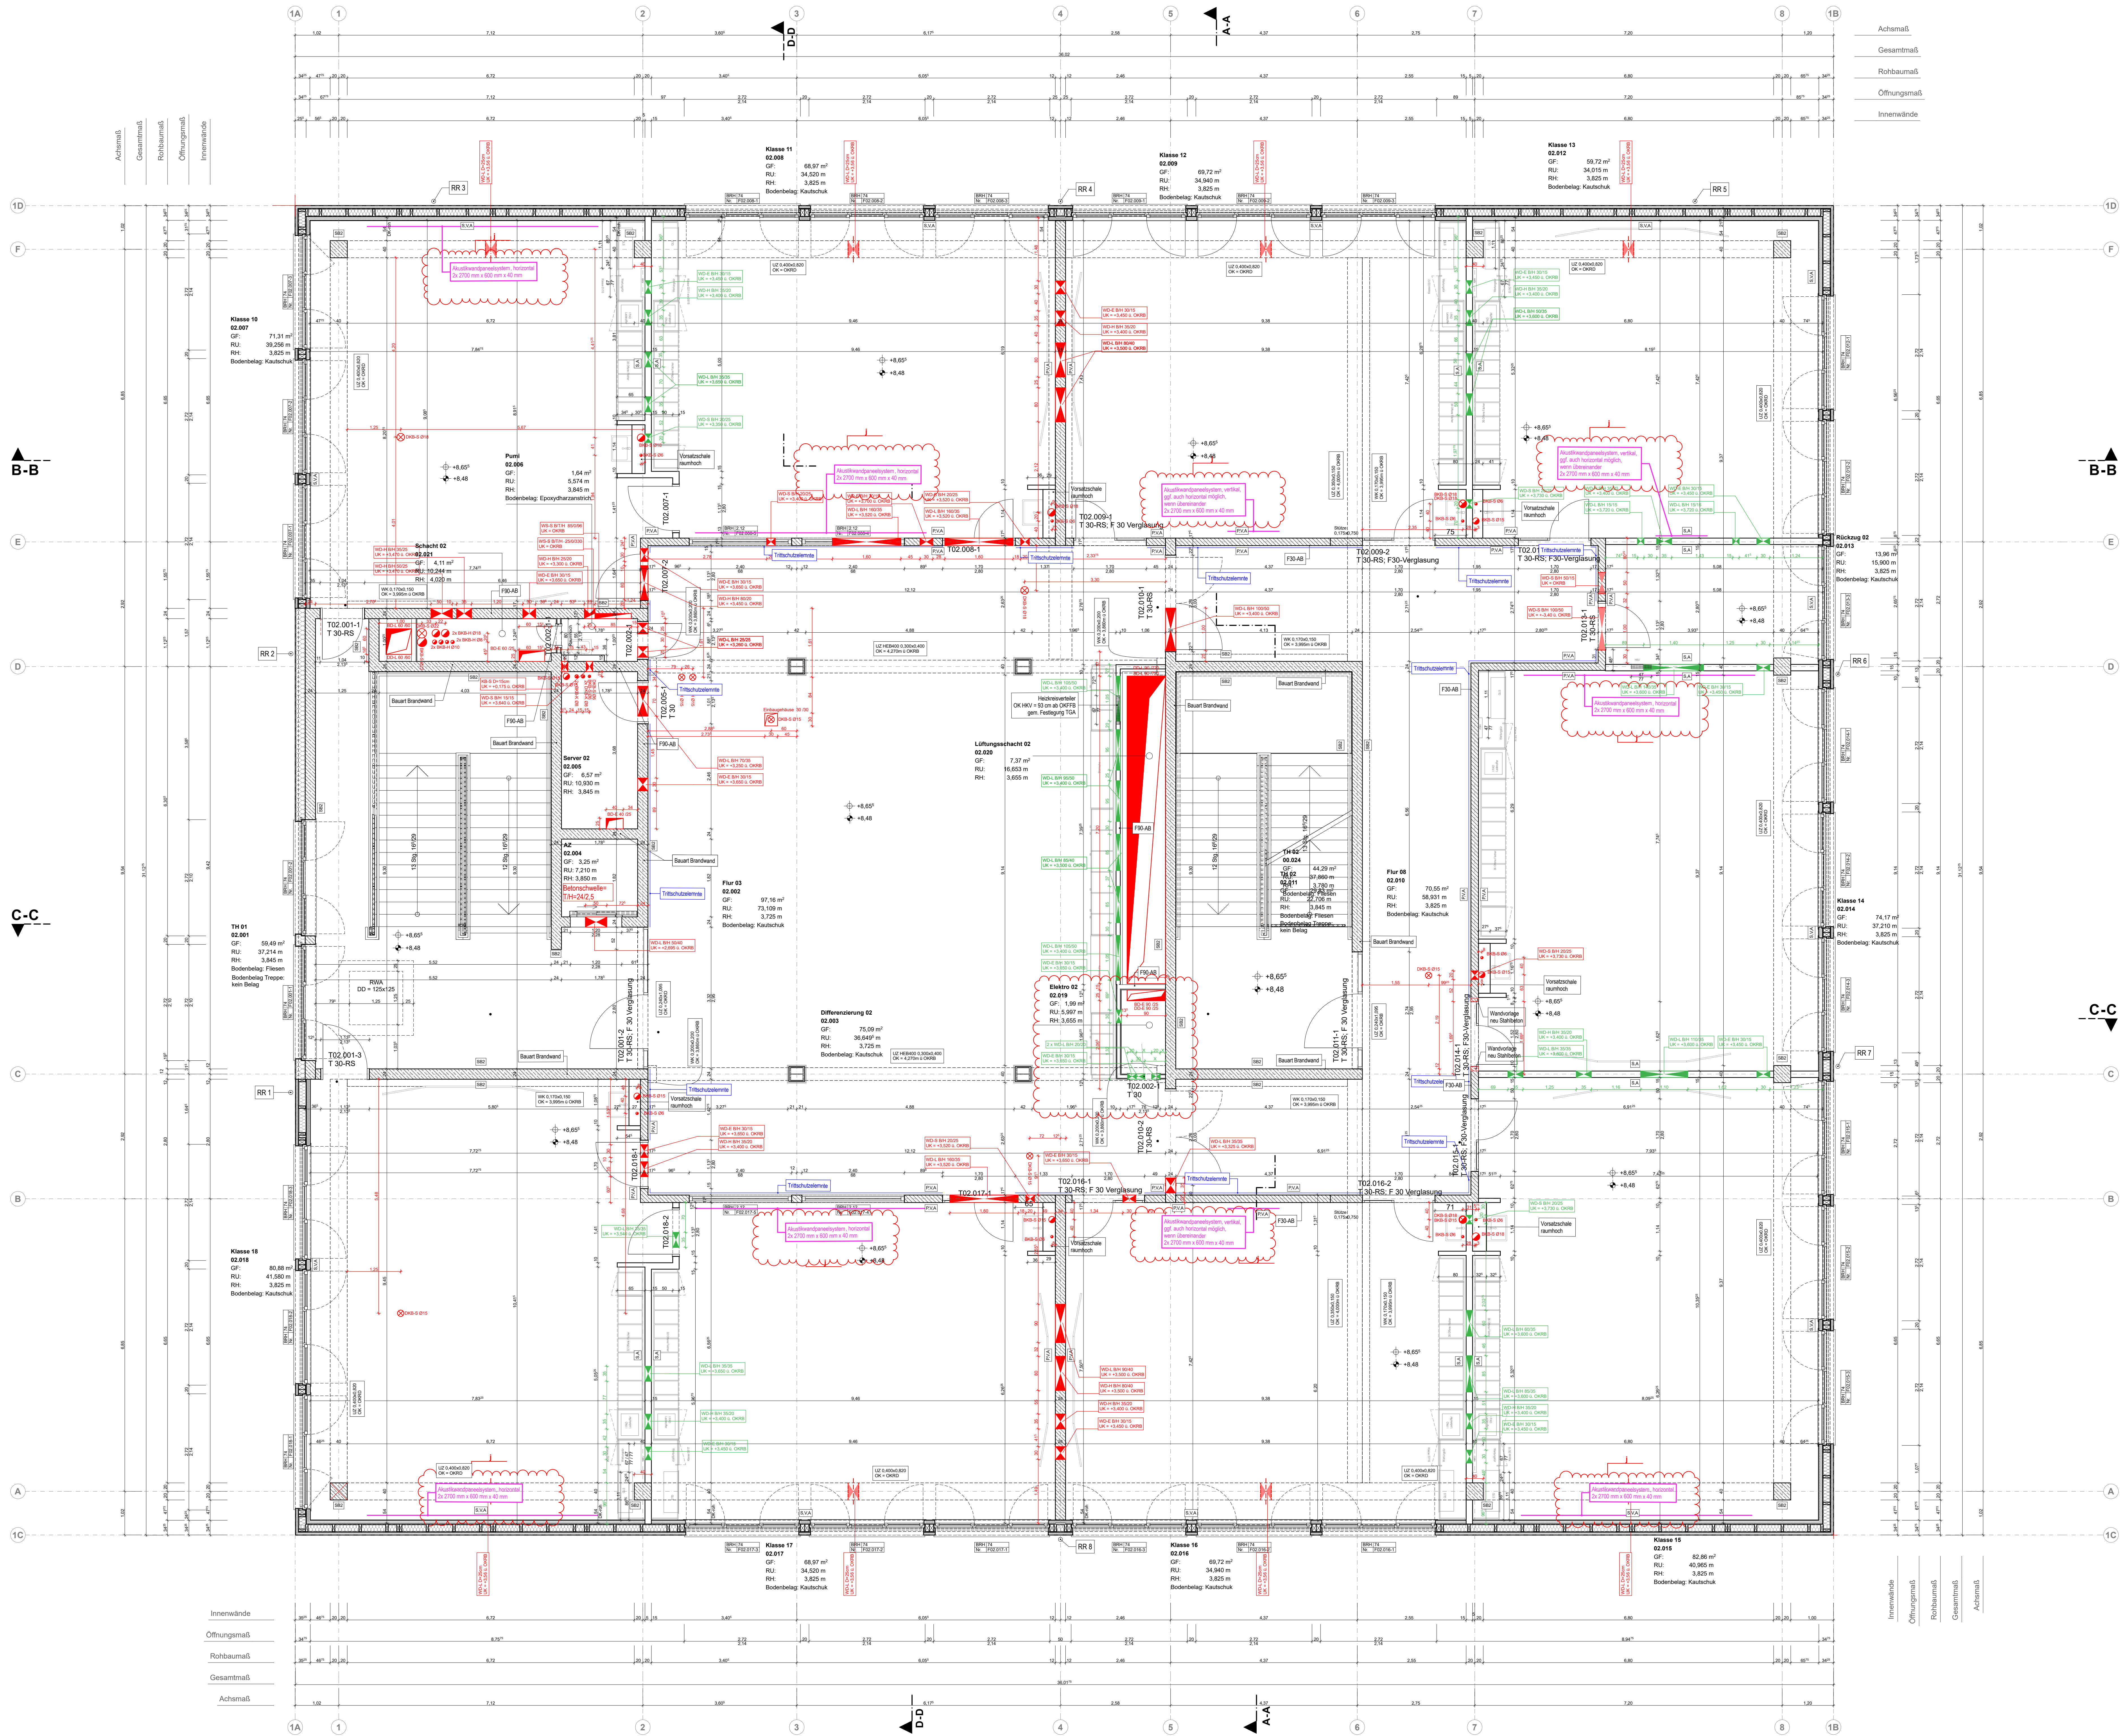

Legende

UZ	Unterzug		

Erläuterung der Nummerierung

Raumnummer

Geschoss	Raum
01.001	

Fensternummer

Fenster	Geschoss	Raum	Nummer
F01.001-1			

Türnummer

Tür	Geschoss	Raum	Nummer
T01.001-1			

Pläne gelten nur in Verbindung mit geprüfter Statik, Schal- und Bewehrungs-plänen. Beton- und Stenfteststufenklassen sind diesen zu entnehmen.

Alle Öffnungsmaße sind Fertigmaße oder als Rohbaumaße gezeichnet;

Brüstungshöhen, Tür-/ Tor-/ Fenster- höhen beziehen sich auf OK Fertigfußboden.

Unklarheiten und Widersprüche in den Plänen sind mit der Bauleitung zu klären.

Alle einschlägigen DIN-Normen und Regeln der Technik sind zu berücksichtigen.

[illegible]

107 HBS
Erweiterung Heinrich-Böll-Schule

LIEGENSCHAFT	
Heinrich-Böll-Schule Schulstraße 100 65795, Hattersheim am Main	

ARCHITEKT blumenstein + architekten gmbh Dipl.-Ing. Architekt Uwe Blumenstein Heidebergstr. Landstraße 232 64297 Darmstadt www.blumenstein-arc.de	GEZ AÖ	GEPR
	PLANSTAND 07.09.2026	

FACHSPARTE	PHASE	MAßSTAB	ERSTVERSION
Hochbau	Ausführung	1:50	14.12.2022

Heinrich-Böll-Schule	$\pm 0,00 = 104,00 \text{ g.Nm}$
-----------------------------	----------------------------------

PLANINHALT	
------------	--

Grundriss 2. Obergeschoss

PLANNUMMER	
------------	--

107_HBS_A_05_3GR_120_j