


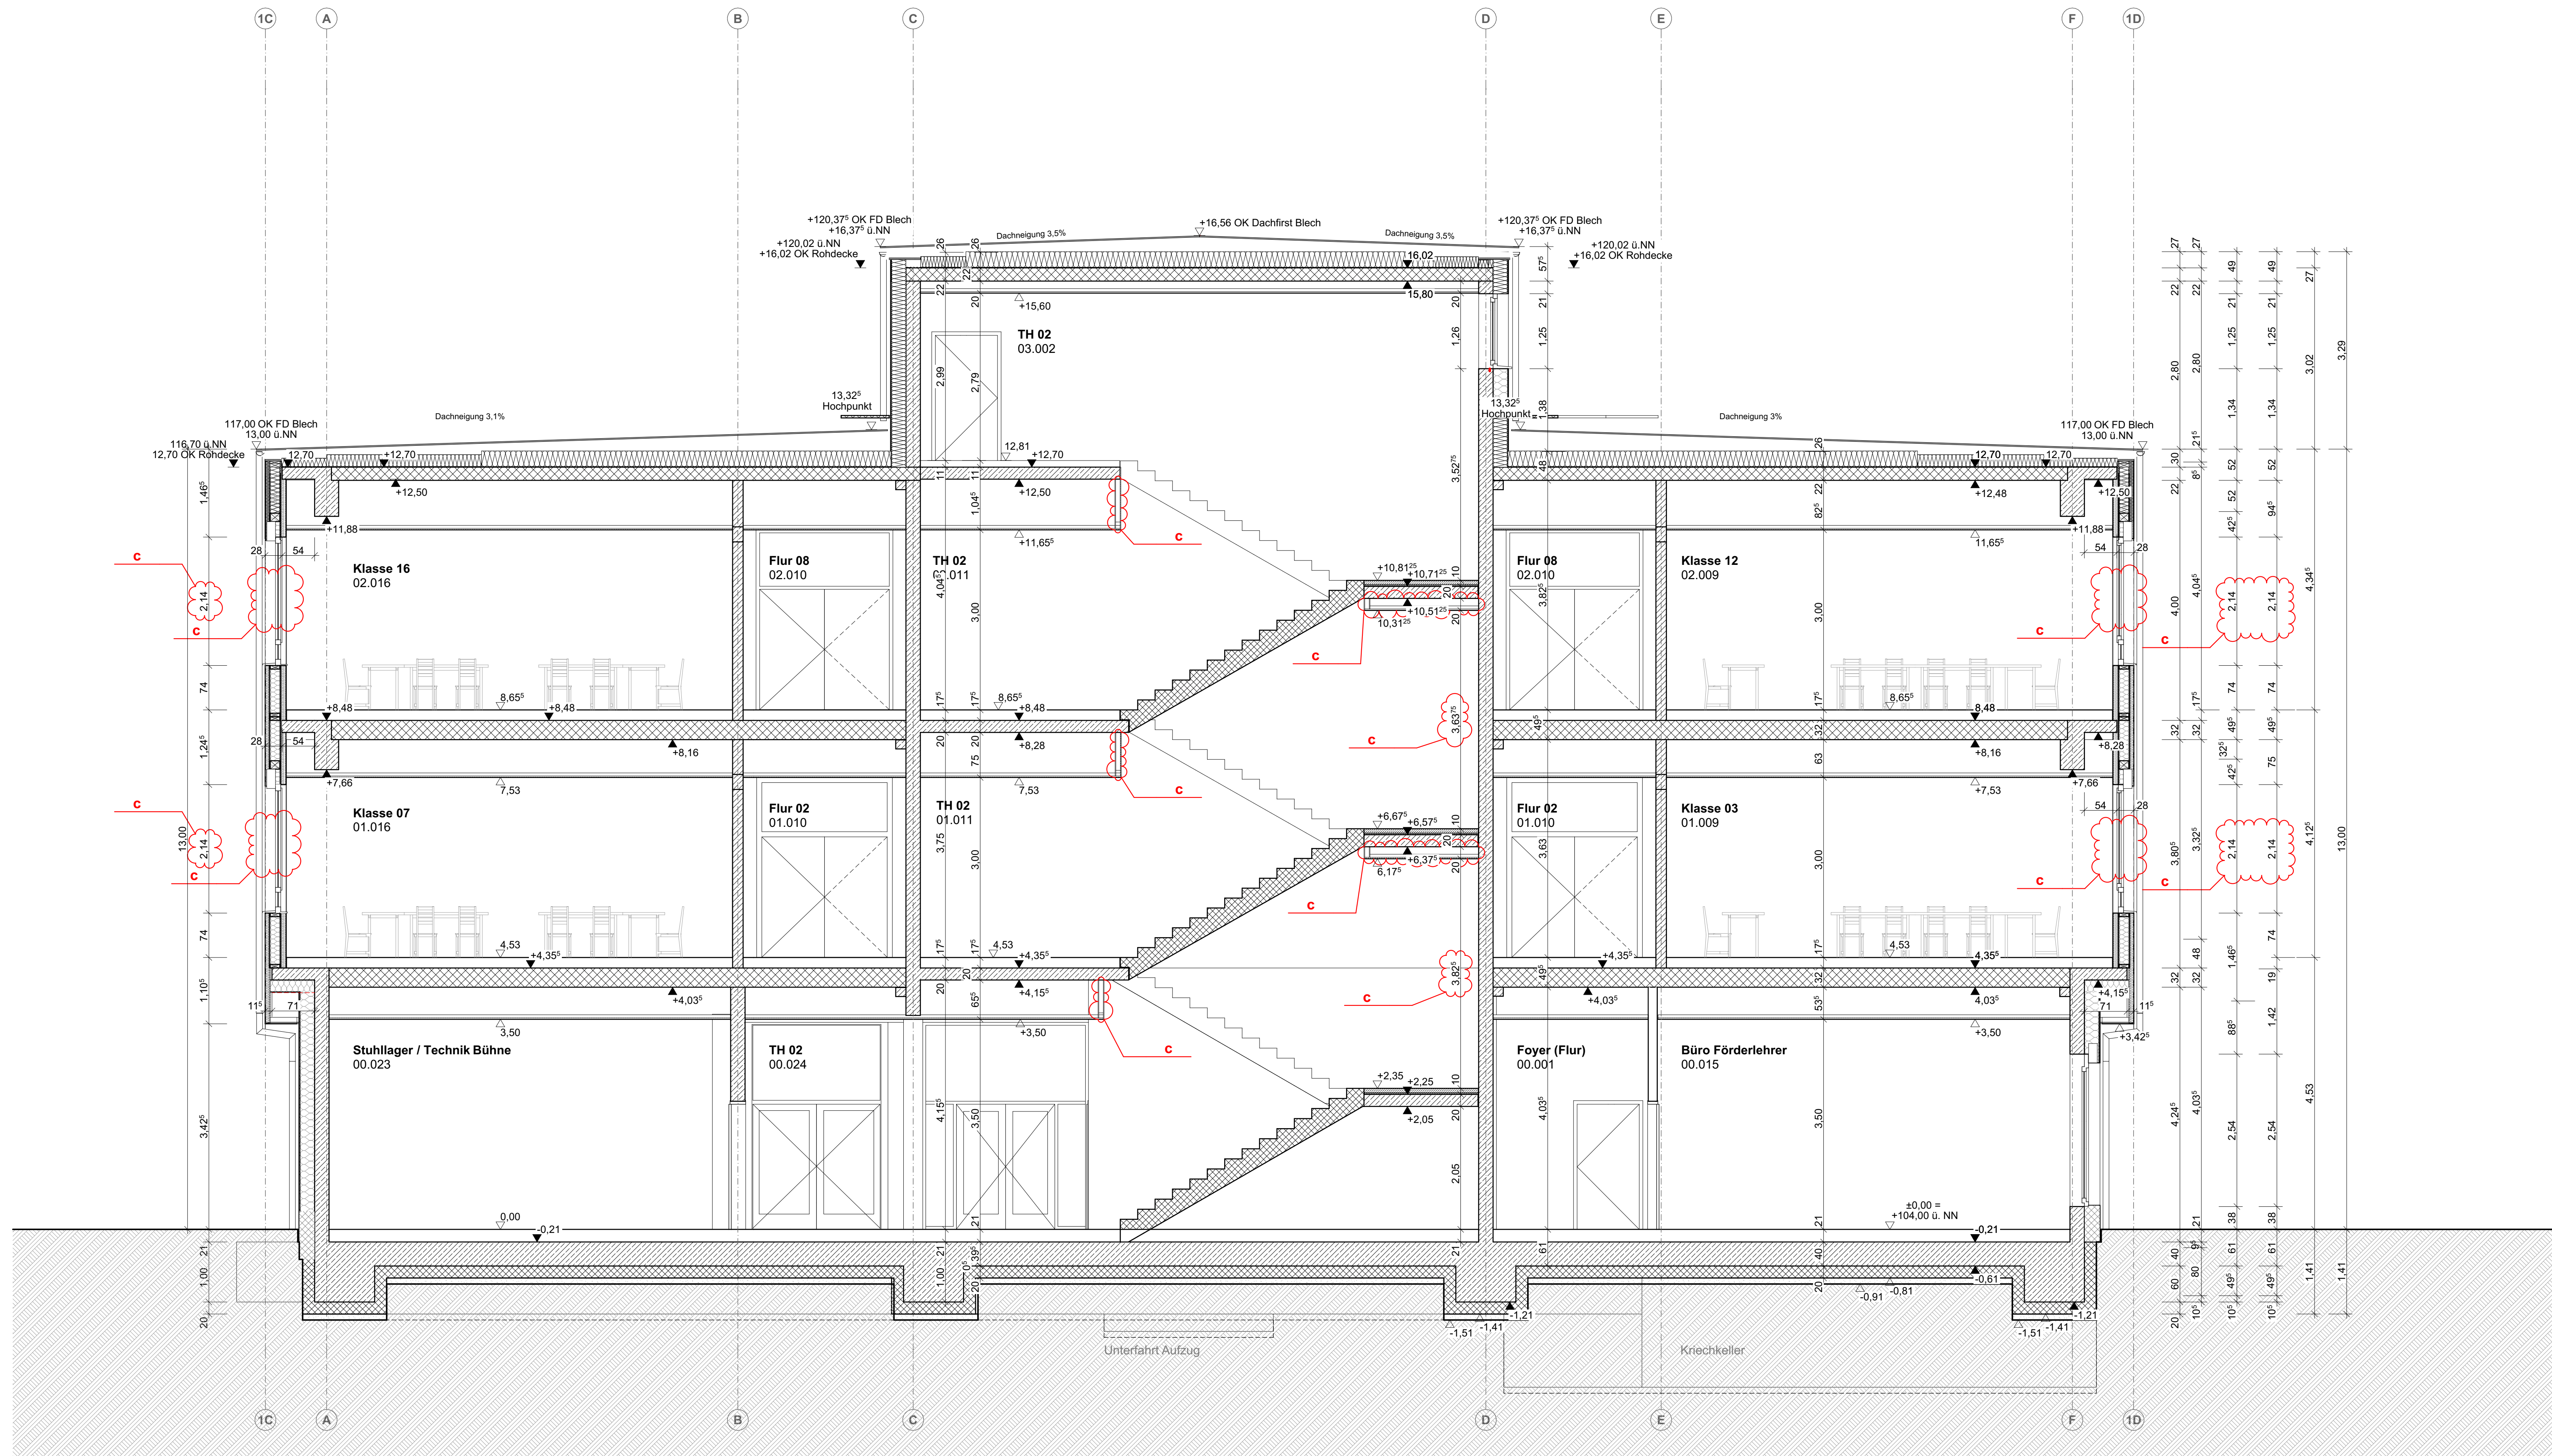

Legende



















































Decke Spannbeton-Fertigplatte

WGV

KS-Wand

Trockenbauwand

BD - Bodendurchbruch

DD - Deckendurchbruch

BMB - Bodenbohrung

DKB - Deckenbohrung

WG - Wanddurchbruch in Rohbauwänden

WD - Wanddurchbruch (rund) in Rohbauwänden

WD - Wanddurchbruch in Trockenbauwänden

WS - Wandschutz

Erläuterung der Nummerierung

Raumnummer

100

101

1