


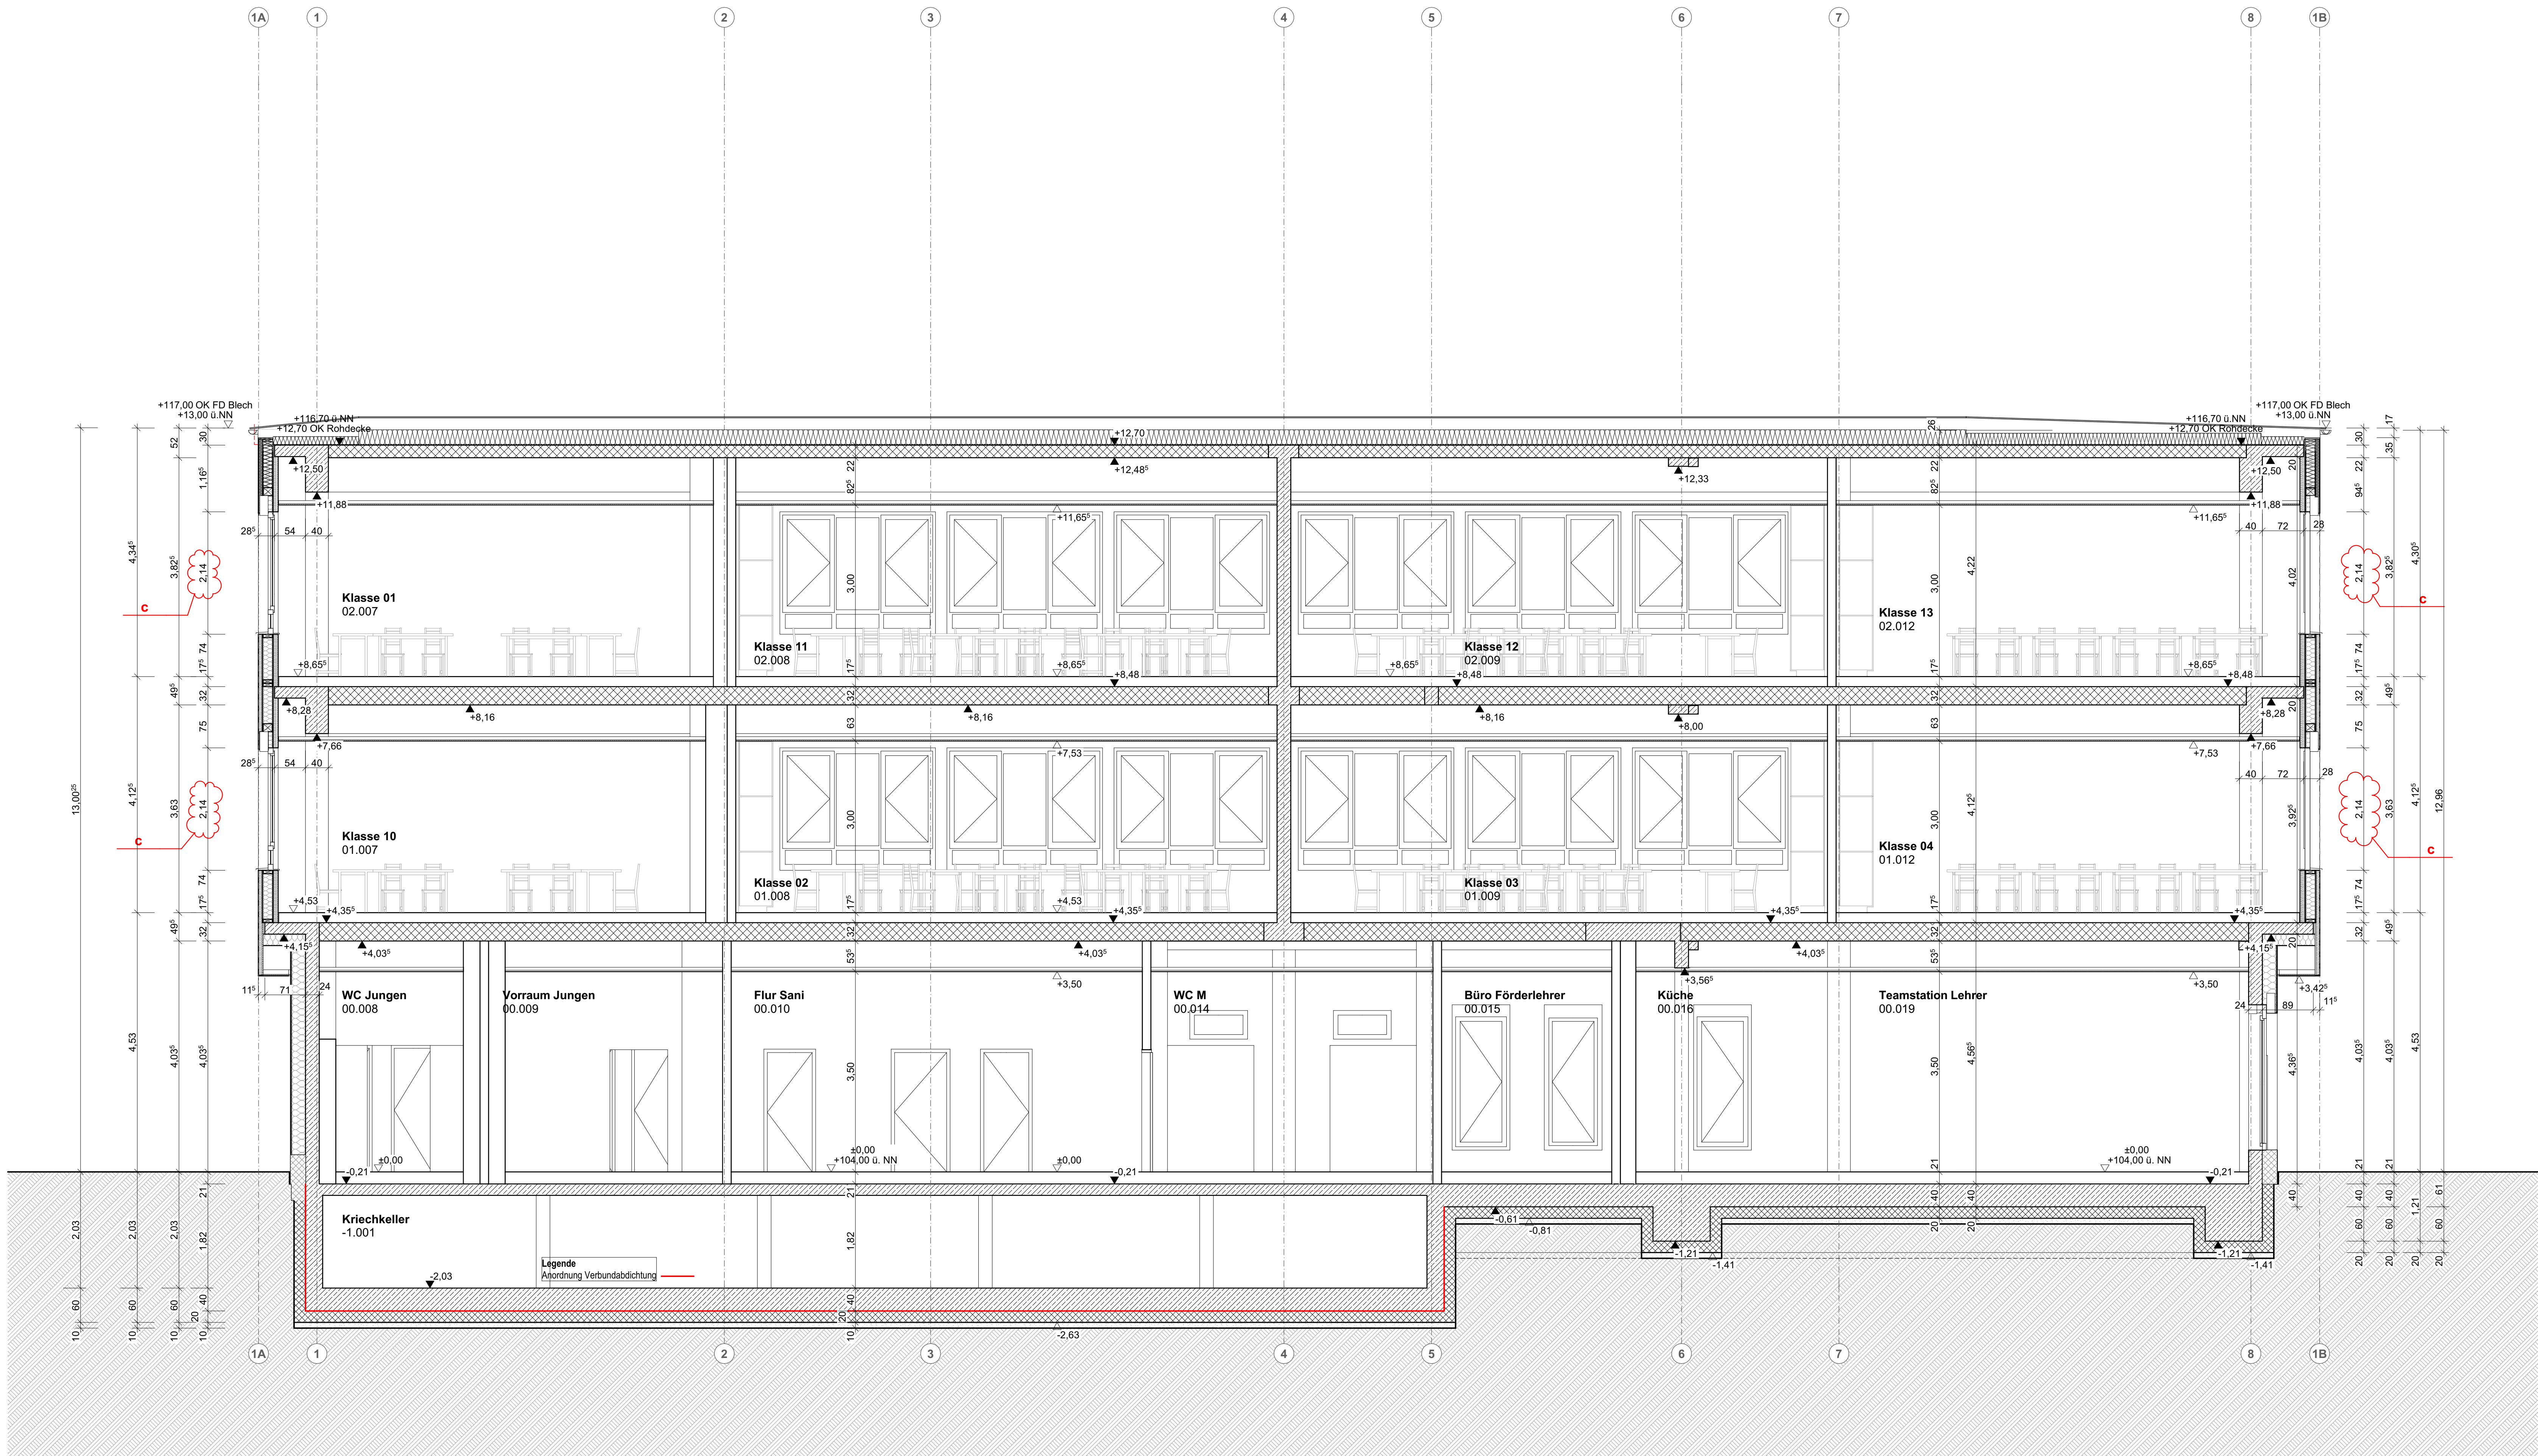

BRH

Brüstungshöhe

LH

Lotshöhe

UKOK

Unbekannte Oberkante

UZ

Unterzug

GKB

Gipskartonbauplate

GKB1

GKB mit Imprägnier

HGKB

Hart-Gipskartonbauplate

SSP

Schalungsbauweise

MS

Mischbauplate

ZB

Zementbauplate

WK

Wandkerze

TD/S

Trennwand, dichts. und selbstschließend

RS

Rauchschutz

DS

dichts. und selbstschließend

RR

Regenrohr

HK

Heizkörper

P

Putz

V

Vlies

A

Anstrich

FL

Fliesen

S84

Sichtbetonklasse S84

RB

Rohboden

FB

Fertigfußboden

RD

Rohdecken

Anordnung Verbundabdichtung

Stahlbeton

Treppe: STB-fertig

Decke: Spannbeton-Fertigplatte

WÜV/S

KS-Wand

Trockenbauwand

BD - Boden durchbruch

DD - Decke durchbruch

SBK - Bodenkerbohrung

DKB - Deckenkerbohrung

WG - Wand durchbruch in Rohbauwänden

WD - Wand durchbruch (rund) in Rohbauwänden

WV - Wand durchbruch in Trockenbauwänden

WS - Wandschütz

Raumnummer

Flur

01.001

Fensternummer

Flur

F01.001-1

Türnummer

Flur

T01.001-1

107 HBS

Erweiterung Heinrich-Böll-Schule

LIEGENSCHAFT

Heinrich-Böll-Schule
Schulstraße 100
65795, Hattersheim am Main

BAUHERR

Kreisausschuss Main-Taunus-Kreis
Hochbau- und Liegenschaftsamt
Am Kreishaushaus 1-5
65719, Hofheim am Taunus

ARCHITEKT

blumenstein
+architekten gmbh
Dipl.-Ing. Architekt Uwe Blumenstein
Industriepark Lohstraße 212 64297 Darmstadt
www.blumenstein-arc.de

FACHSPARTE

Hochbau

PHASE

Ausführung

MAßSTAB

1:50

ERSTVERSION

14.12.2022

Heinrich-Böll-Schule

± 0,00 = 104,00 ü. NN

PLANNHALT

Schnitt B-B

PLANNUMMER

107_HBS_A_05_4SC_SBB_c

INDEX

DATUM

10.04.2025

ÄNDERUNG

Anpassung Rohbauhöhe Fenster gemäß Gewerk 160

GEZ

IR

INDEX

DATUM

08.04.2024

ÄNDERUNG

Vgl. Decken (107) bzw. ausführende Deckenschürzen aufgrund Maßnahmen für Holzrahmenbauweise angepasst

GEZ

AO

INDEX

DATUM

14.03.2024

ÄNDERUNG

Planstand Freigabe, Traufhöhe vom 12.37 auf 13 m erhöht

GEZ

AS

INDEX

DATUM

...

ÄNDERUNG

...

GEZ

...