


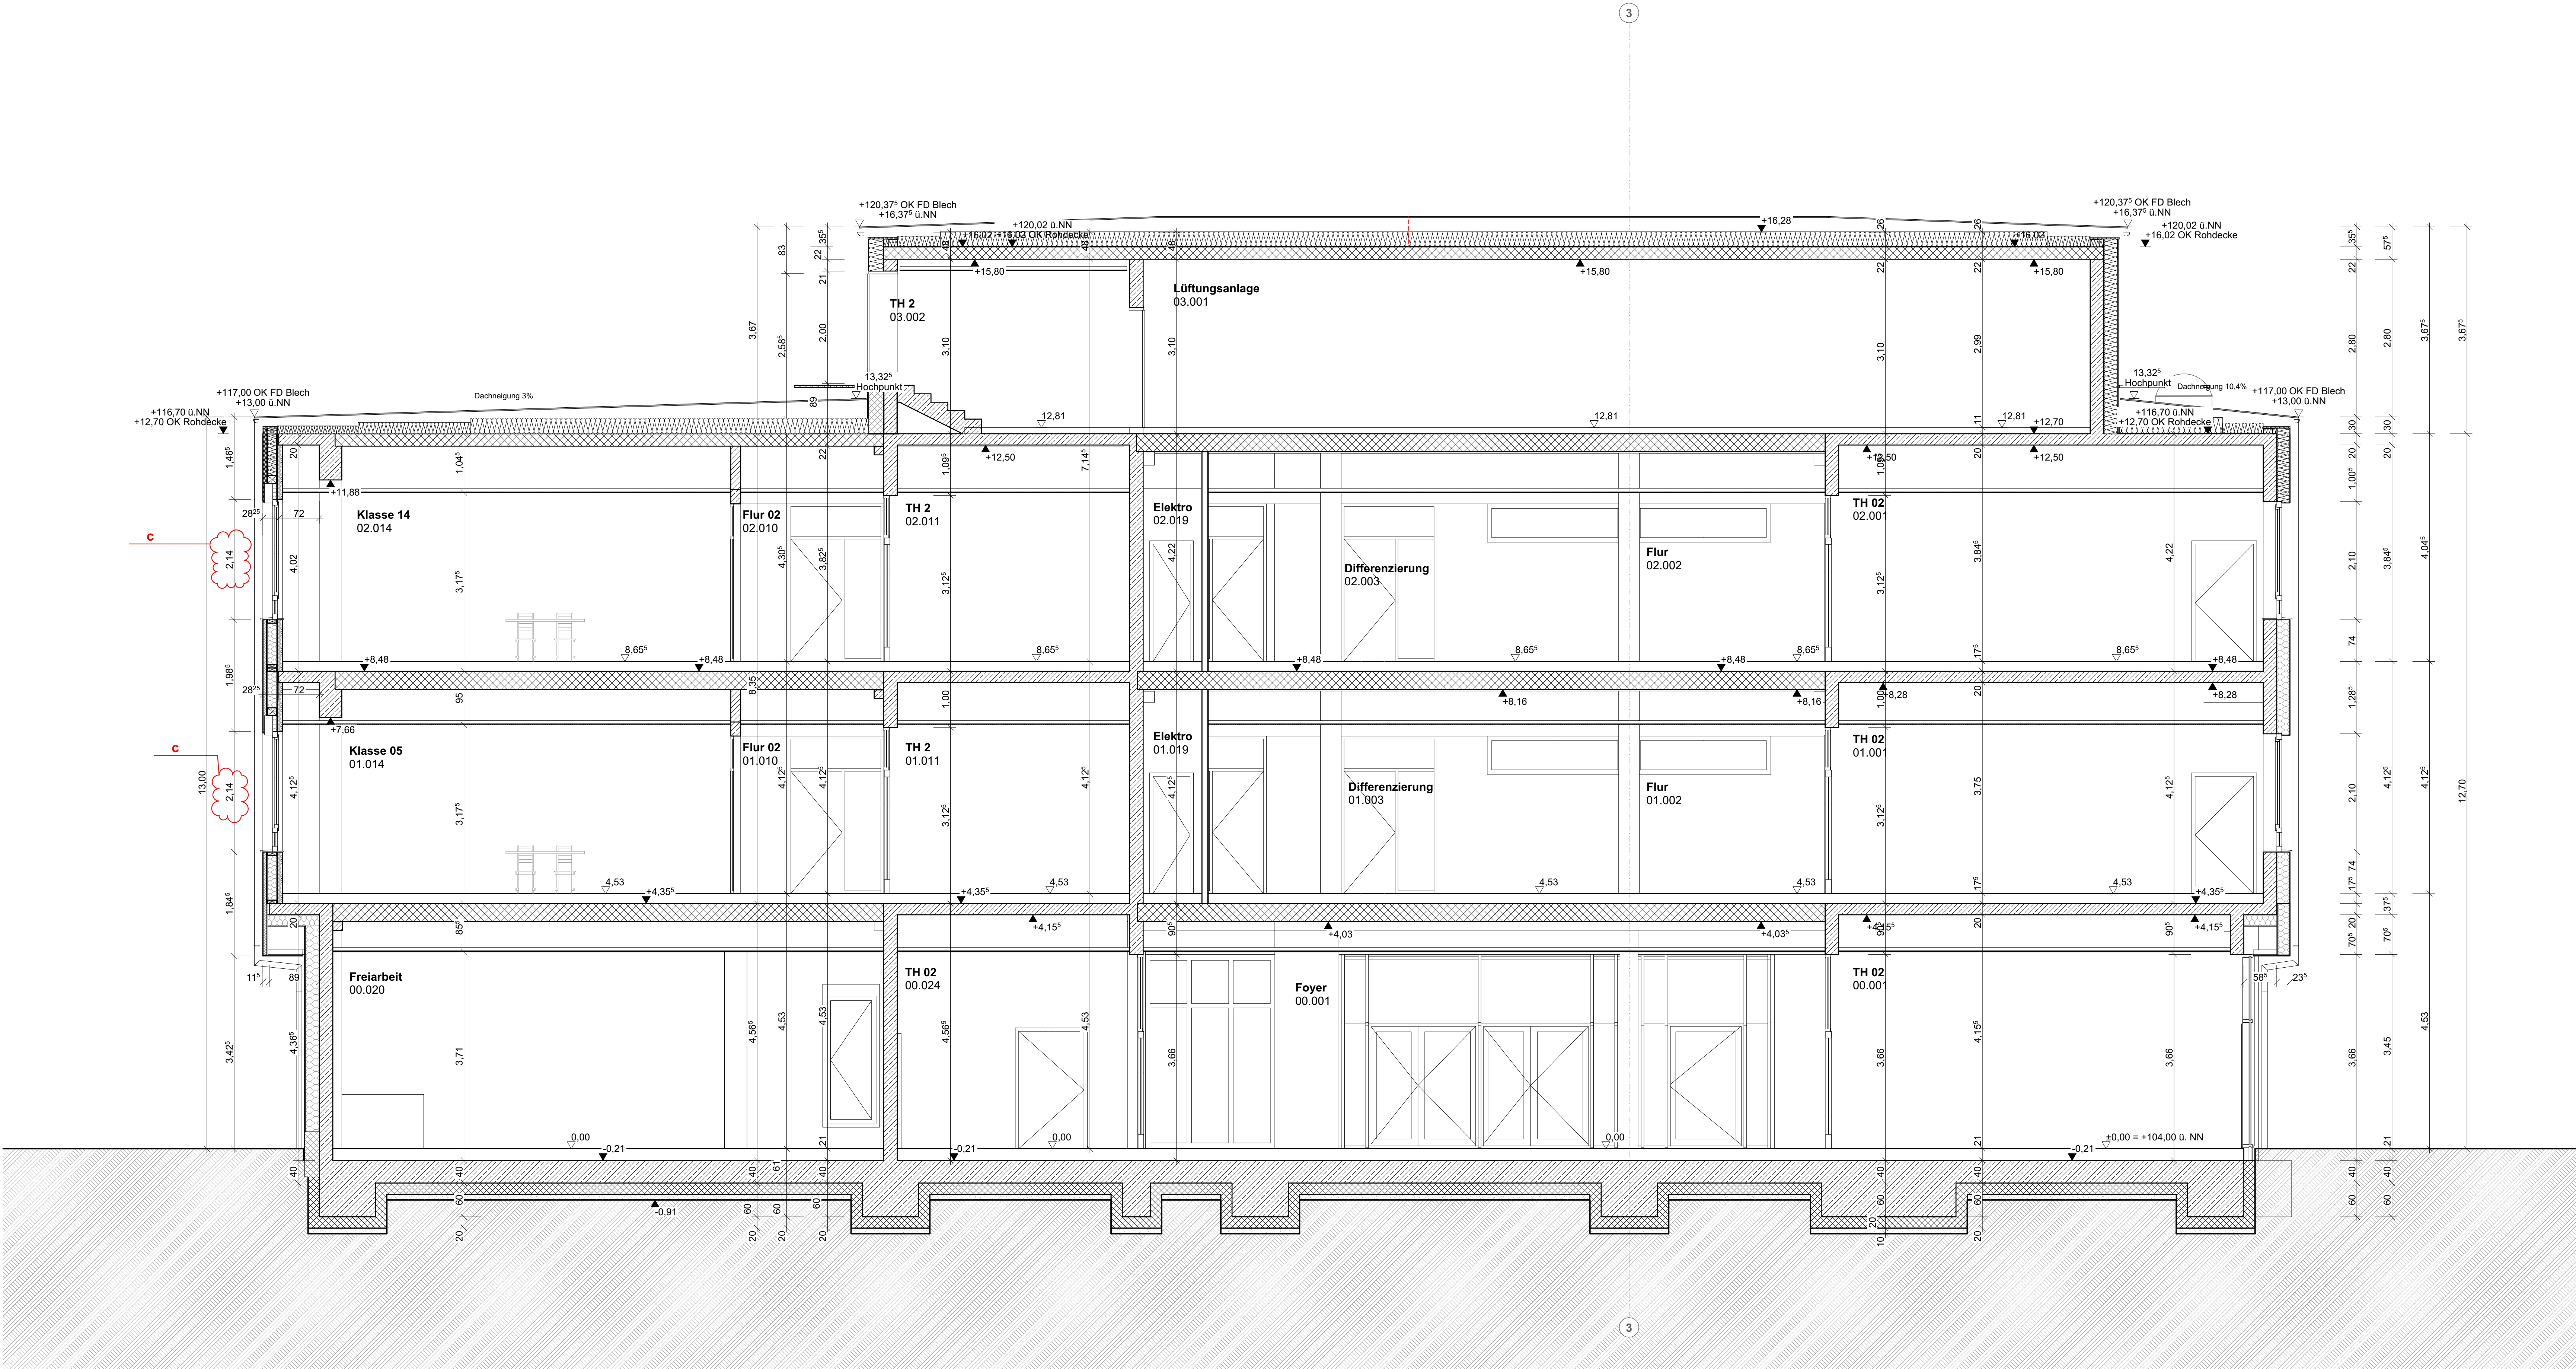

Legende

BRH

Brüstungshöhe

LH

Lotte Höhe

UKOK

Unterkante Oberkante

UZ

Umzug

GKB

Gipskartonbauplate

GKB1

GKB imprägniert

HGB

Hart-Gipskartonbauplate

SSP

Schalungsbauplatte

MS

Mischbauplate

ZB

Zementbauplate

WK

Wandkerze

TDRS

Trennwand, dichts- und selbstschließend

RS

Rauchschutz

DS

dicht und selbstschließend

RR

Regenrohr

HK

Heizkörper

P

Putz

V

Vlies

A

Anstrich

FL

Fliesen

S84

Sichtbetonklasse S84

RB

Rohboden

FB

Fertigfußboden

RD

Rohdecken

Stahlbeton

Treppe: STB-fertig

Decke: Spannbeton-Fertigdecke

WÜV/S

KS-Wand

Trockenbauwand

BD - Boden durchbruch

DD - Decken durchbruch

BKB - Bodenkerbrochung

DKB - Deckenkerbrochung

WB - Wand durchbruch in Rohbauwänden

WO - Wand durchbruch (wand in Rohbauwänden)

WD - Wand durchbruch in Trockenbauwänden

WS - Wandschütz

Erläuterung der Nummerierung

Raumnummer

Decken

Namen

01.001

Fensternummer

Decken

Namen


F01.001-1

Türnummer

Decken

Namen

T01.001-1

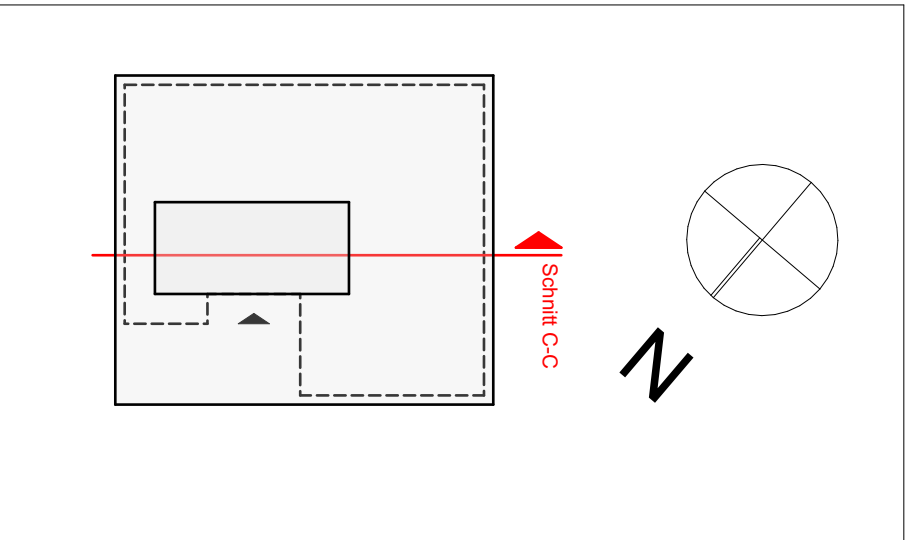

Pläne gelten nur in Verbindung mit geprüfter Statik-, Schal- und Bewehrungs- plänen.
Beton- und Stahlfestigkeitsklassen sind diesen zu entnehmen.
Alle Öffnungsmaße sind Fertigmaße oder als Rohbaumaße gezeichnet.
Brüstungshöhen, Tür-/Tor-/Fenster- höhen beziehen sich auf OK Fertigfußboden.
Unklarheiten und Widersprüche in den Plänen sind mit der Bauleitung zu klären.
Alle einschlägigen DIN-Normen und Regeln der Technik sind zu berücksichtigen.

INDEX	DATUM	ÄNDERUNG	GEZ
d	04.12.2025	Korrektur Datum Index c von 10.04.2024 in 10.04.2025	AO
c	10.04.2025	Anpassung Rohbaumaße Fenster gemäß Gewerk 160	IR
b	08.04.2024	PK-Decken (mit) Line- Auslagerung Deckenschnitzerei aufgrund Mauerwerk für Heizraumausbau (Hogernd)	AO
a	14.03.2024	Planungsd Freigeleite Traufhöhe Dach über 2 Obergeschoß vom 12.07 auf 13 m erhöht, Traufhöhe Dach über 3 Obergeschoß vom 10.29 auf 10.37 m erhöht, Achse D Rohbauführung Tür um 3 cm erhöht.	AS
...	...	...	...

107 HBS

Erweiterung Heinrich-Böll-Schule

LIEGENSCHAFT

Heinrich-Böll-Schule
Schulstraße 100
65795, Hattersheim am Main

BAUHERR

Kreisausschuss Main-Taunus-Kreis
Hochbau- und Liegenschaftsamt
Am Kreishaus 1-5
65719, Hofheim am Taunus

ARCHITEKT

blumenstein
+ architekten gmbh
Dipl.-Ing. Architekt Uwe Blumenstein
Industriepark Lohstraße 212 64297 Darmstadt
www.blumenstein-arc.de

FACHSPARTE

Hochbau

PHASE

Ausführung

MAßSTAB

1:50

ERSTVERSION

15.11.2023

Heinrich-Böll-Schule

± 0,00 = 104,00 ü.NN

PLANNHALT

Schnitt C-C

PLANNUMMER

107_HBS_A_05_4SC_SCC_d

PRÜFVERMERKE

GEZ

AS

GEPR

PLANSTAND

04.12.2025