


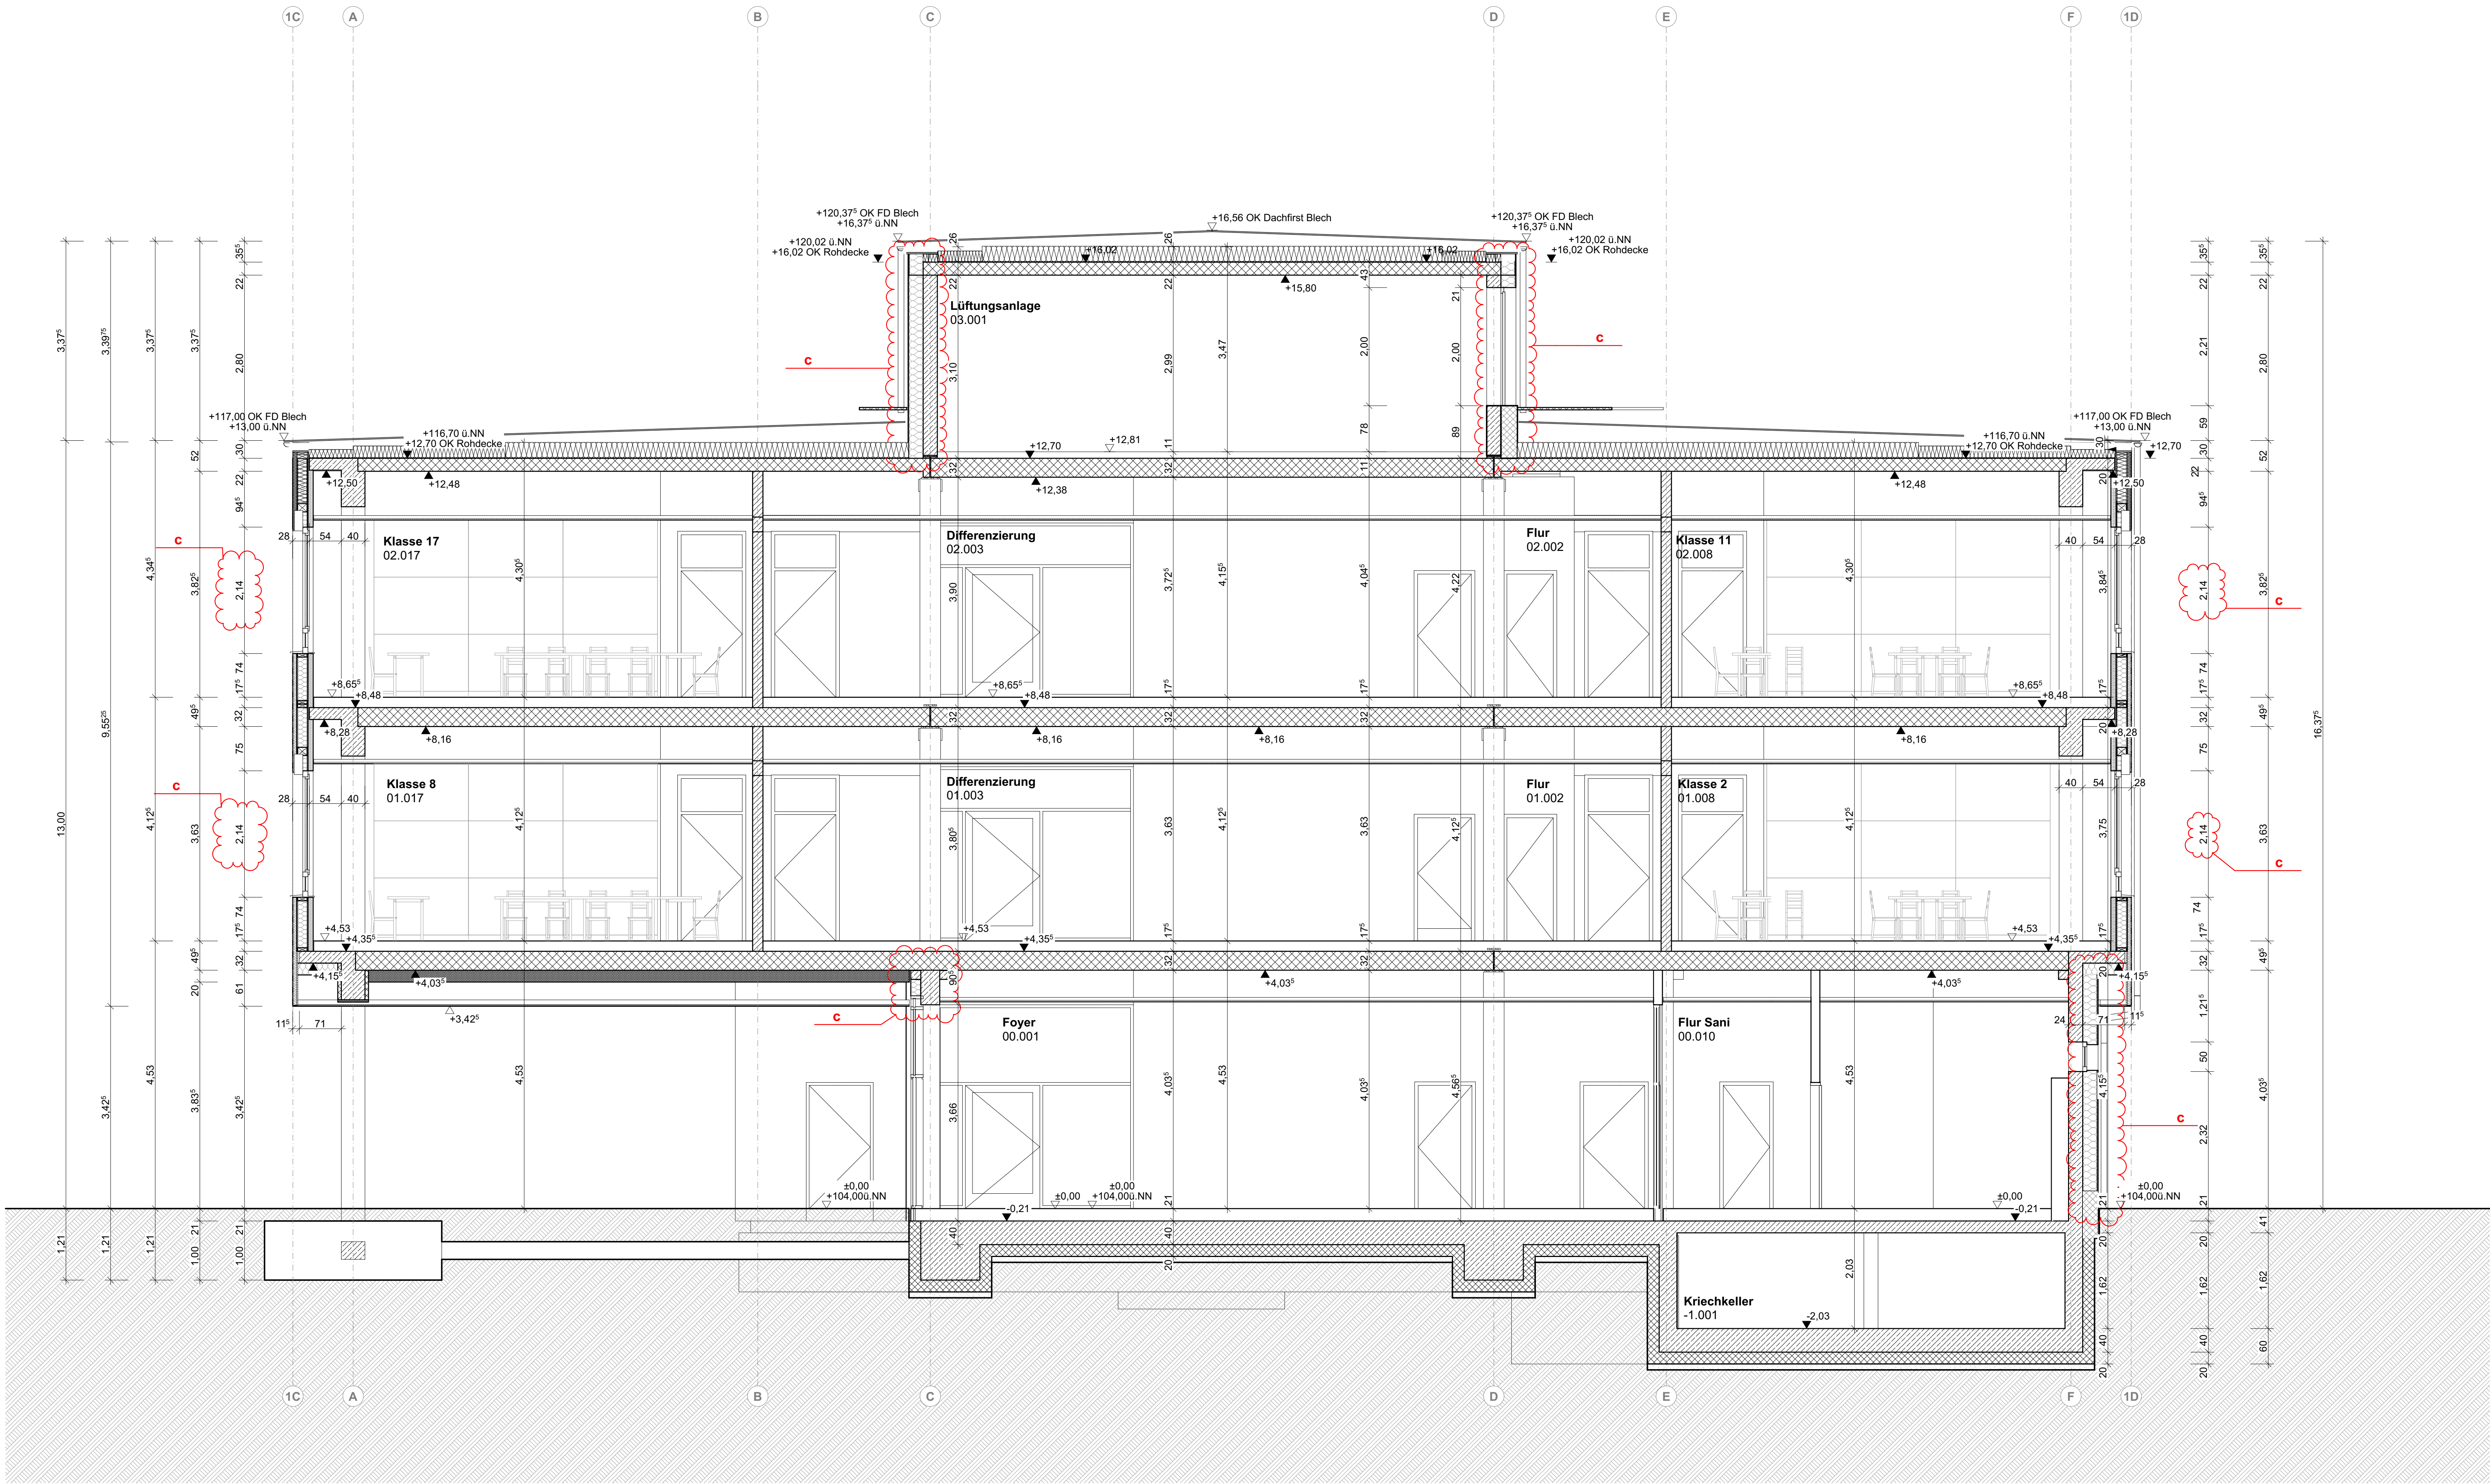

BRH

Brüstungshöhe

LH

Lotte Höhe

UKOK

Unikatums Oberkante

UZ

Umzug

GKB

Gipskartenauplatte

GKB1

GKB imprägniert

GKB2

Gipskartenauplatte

SSP

Schalungsauplatte

MS

Mischsauplatte

ZB

Zementauplatte

WK

Wandkerle

TDRS

Trennwand, dichte und selbstschließend

RS

Raumtrennwand

DS

dichte und selbstschließend

RR

Regenrohr

HK

Heizkörper

P

Putz

V

Vlies

A

Ansicht

FL

Fliesen

S84

Sichtbetonklasse S84

RB

Rohboden

FB

Fertigfußboden

RD

Rohdecken

Stahlbeton

Treppe 5/10-Fertig

Decke Spannbeton-Fertigplatte

WGV

KS-Wand

Trockenbauwand

BD - Bodendurchbruch

DD - Deckendurchbruch

DKB - Deckeneinbohrung

WD - Wanddurchbruch in Rohbaubau

WD - Wanddurchbruch (rund) in Rohbaubau

WD - Wanddurchbruch in Trockenbaubau

WS - Wandschütz

Raumnummer

Fensternummer

Türnummer

01.001

F01.001-1

T01.001-1

Pläne gelten nur in Verbindung mit geprüfter Statik-, Schal- und Bewehrungs-plänen.
Bein- und Steinfestigkeitsklassen sind diesen zu entnehmen.
Alle Öffnungsmaße sind Fertigungs- oder als Rohbaumaße gezeichnet.
Brüstungshöhen, Tür-/Tor-/Fenster- höhen beziehen sich auf OK Fertigfußboden.
Unklarheiten und Widersprüche in den Plänen sind mit der Bauleitung zu klären.
Alle einschlägigen DIN-Normen und Regeln der Technik sind zu berücksichtigen.

INDEX	DATUM	ÄNDERUNG	GEZ
c	10.04.2025	1 Fenster-Öffnungsmaß im 1. OG kor.	MS
b	08.04.2024	10.04.2024 (10.04.2024) eine ausstehende Deckenstütze auf Grund Maßkorrektur für Höhenmaßkorrektur angepasst	AO
a	14.03.2024	Platzrand Freigebe Traufhöhe Dach über 2 Obergeschosse vom 12,37 auf 11,11 m erhöht Traufhöhe Dach über 1 Obergeschosse vom 16,25 auf 16,37 m und Dachfirst von 16,44 auf 16,56 m erhöht, Außen Dacheinbauführung für um 3 cm erhöht.	AS
...	...	...	...

107 HBS

Erweiterung Heinrich-Böll-Schule

LIEGENSCHAFT

Heinrich-Böll-Schule
Schulstraße 100
65795, Hattersheim am Main

BAUHERR

Kreisausschuss Main-Taunus-Kreis
Hochbau- und Liegenschaftsamt
Am Kreishaushaus 1-5
65719, Hofheim am Taunus

ARCHITEKT

blumenstein
+ architekten gmbh
Dipl.-Ing. Architekt Uwe Blumenstein
Industriepark Lohstraße 212 64297 Darmstadt
www.blumenstein-arc.de

FACHSPARTE

Hochbau

PHASE

Ausführung

MAßSTAB

1:50

ERSTVERSION

15.11.2023

Heinrich-Böll-Schule

± 0,00 = 104,00 ü NN

PLANNHALT

Schnitt D-D

PLANNUMMER

107_HBS_A_05_4SC_SDD_c

PRÜFVERMERKE

GEZ

AS

GEPR

PLANSTAND

10.04.2025