


Detail K

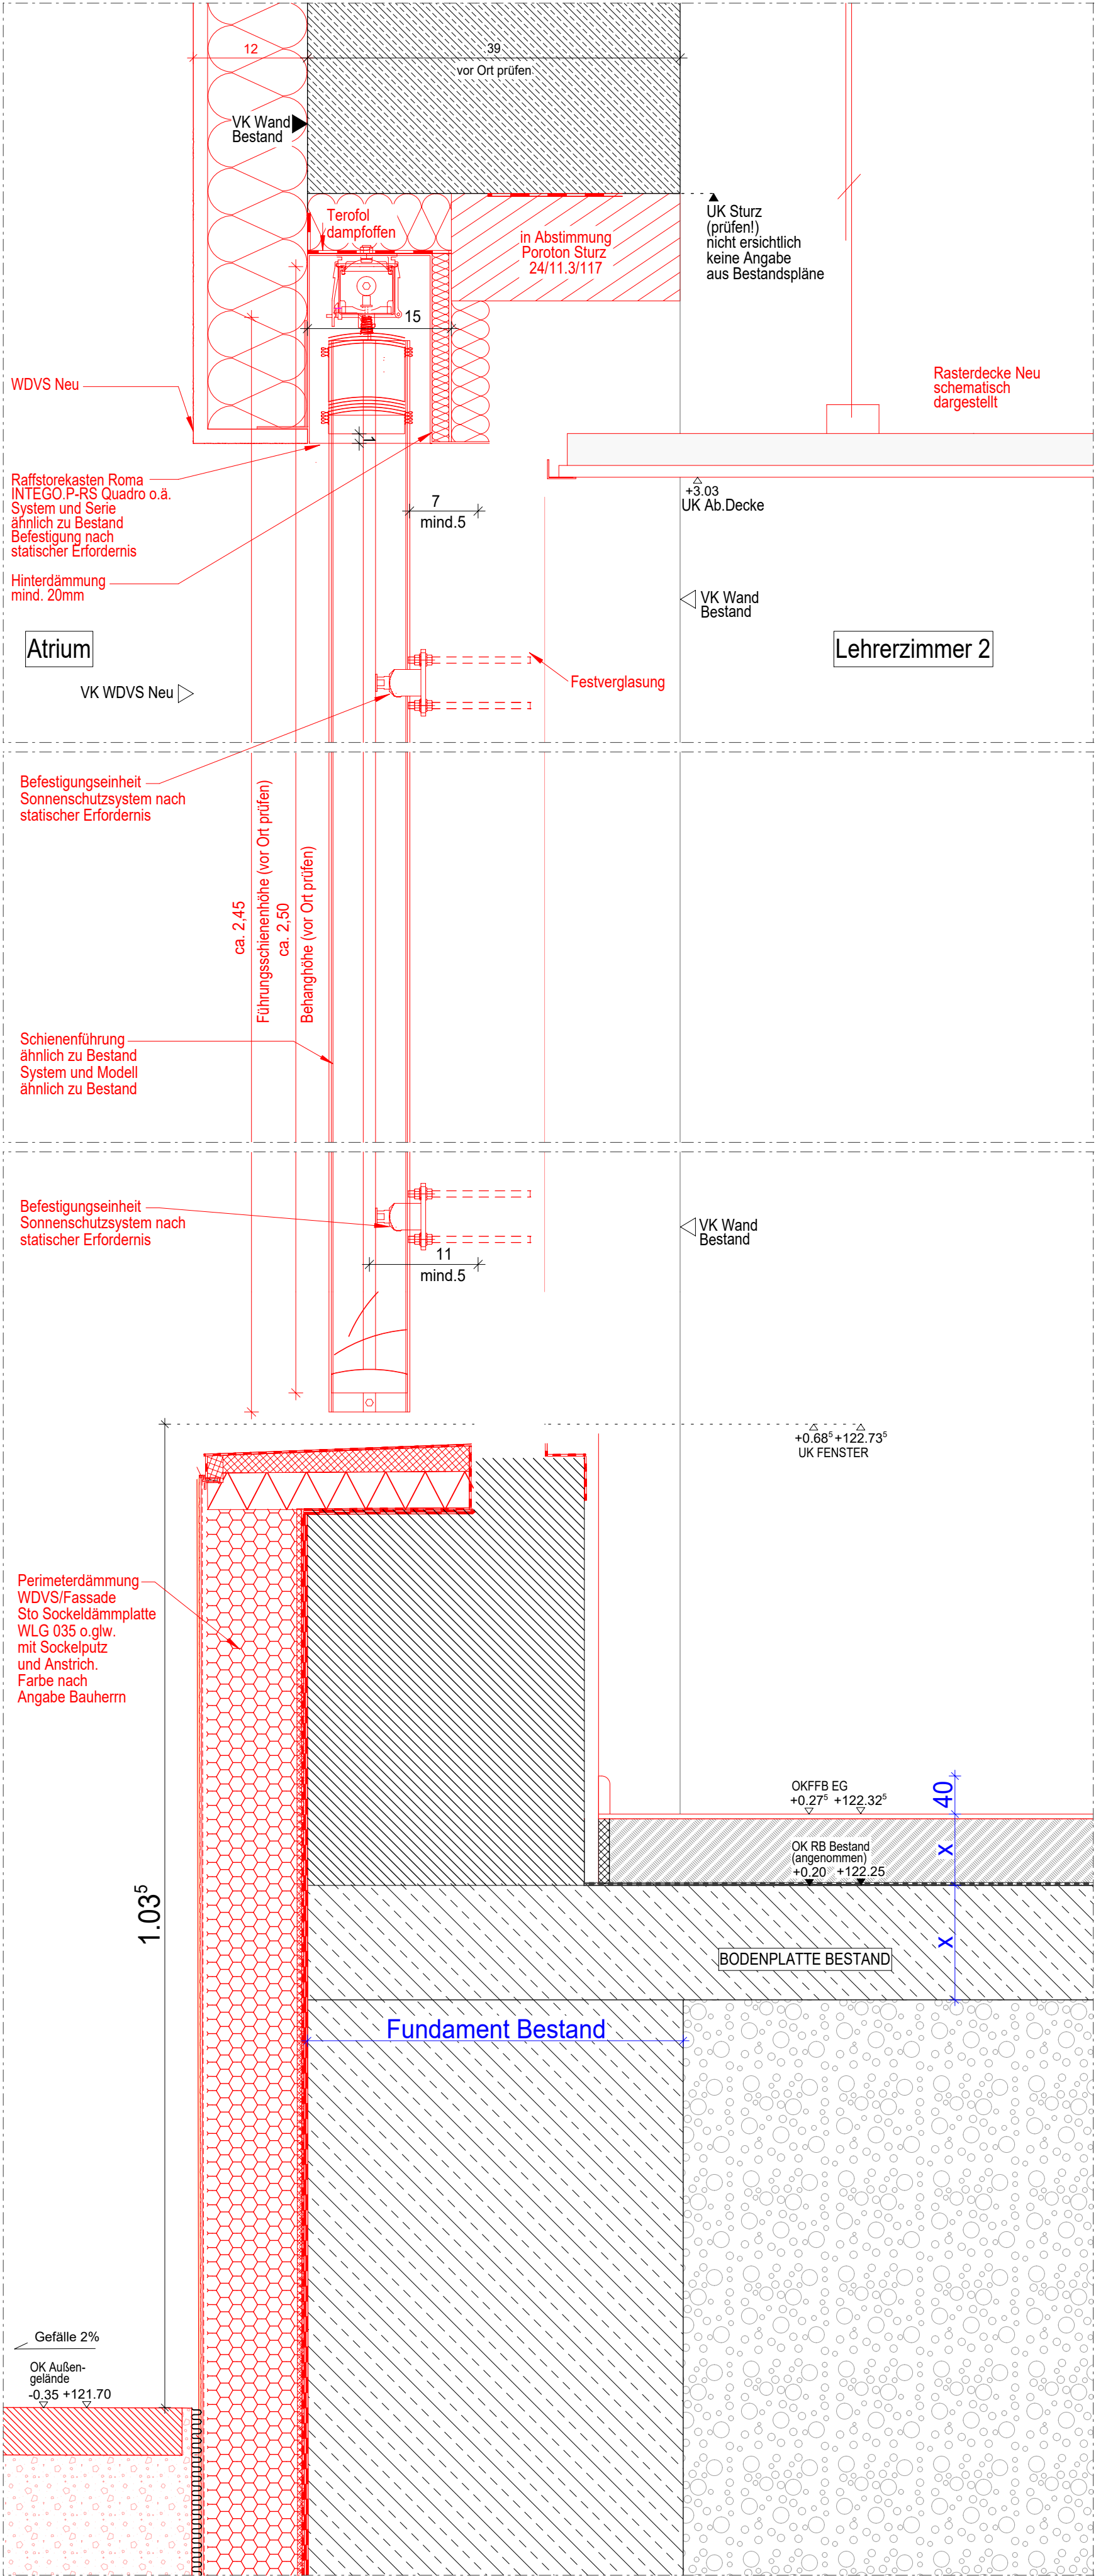

Fassadenumbau
Lehrerzimmer 2 Raum 003 A.1/Atrium
Schnitt - Detail K

Hinweis: Planung muss entsprechend Aufmaß
nach Abbrucharbeiten angepasst werden.

ALLE MÄßE SIND AM BAU ZU PRÜFEN
ALLE ABWEICHUNGEN UND UNSTIMMIGKEITEN
SIND VOR AUSFÜHRUNG DEM ARCHITEKT /
BAULEITER MITZUTEILEN.
MÄßE DÜRFEN NICHT AUS DER ZEICHNUNG
ABGEGRIFFEN WERDEN.
VOR DER AUSFÜHRUNG IST DER AKTUELLE
PLANUNGSSTAND ANHAND DER PLANLISTE
ZU KONTROLLIEREN

FREIGABE			
	DATUM	UNTERSCHRIFT	INDEX
Bauherr			
Bauleiter			

LEITDETAILPLANUNG



Projekt
1824-754
Sanierung Altbau Lindenschule

Bauherr:
Main-Taunus-Kreis,
Der Kreisausschuss,
Hochbau- und Liegenschaftsamt
Am Kreishaus 1 - 5
65719 Hofheim

Planinhalt
Langbau EG
Umbau Fassade Lehrerzimmer 2/Atrium
Schnitt - Detail K

Datum:
04.03.2026

Index Datum:
-

Plannummer
5A - D 321

Maßstab
1:10

Format
A3

zaeske
Zaeske Architekten BDA
Partnerschaftsgesellschaft mbB
Daimlerstraße 35
65197 Wiesbaden
0611 94206 0
zaeske-architekten.de
info@zaeske-architekten.de