GEZ.	ÄNDERUNGEN	DATUM
or	BAUSTELLENEINRICHTUNG ANGEPASST	10.03.2026
or	BAUSTELLENEINRICHTUNG ANGEPASST	25.02.2026
sm/ba	BAUSTELLENEINRICHTUNG	16.10.2024

PLANBEZEICHNUNG

BAUSTELLENEINRICHTUNG

PROJ.NR.	MASSTAB	GRÖSSE	BLATT
	1:200	DIN A1	02

PROJEKT
SANIERUNG SPORTHALLE
2330 ALBERT-EINSTEIN-SCHULE
OBER DER RÖTH 1
65824 SCHWALBACH AM TAUNUS

BAUHERR
MAIN-TAUNUS KREIS
AM KREISHAUS 1-5
65719 HOFHEIM/TAUNUS

ARCHITEKT

ZEITWEISE SPERRUNG DES FUßWEGES UND
VERENGUNG DER FAHRBAHN (CA. 4 WOCHEN)

BAUZAUN

BAUZAUN

BAUZAUN

BAUZAUN

BAUZAUN

BAUZAUN

BAUZAUN

BAUZAUN

Ober der Röth

SPORTHALLE

Sanitär-
container

Standfläche Container
Abmessung je Container 3x6 m

TOR

FEUERWEHR-/
BAUSTELLEN-
ZUFAHRT

KREUZUNG PERSONEN-
UND BAUSTELLENVERKEHR

ALBERT-
EINSTEIN
SCHULE

STANDORT
NEUE GARAGE

BAUZAUN

ERSCHLIEßUNGSWEG
(SCHÜLER, FUßGÄNGER)

ERSCHLIEßUNGSWEG

ba	BAUSTELLENEINRICHTUNG ANGEPASST	17.03.2026
or	BAUSTELLENEINRICHTUNG ANGEPASST	12.03.2026
or	BAUSTELLENEINRICHTUNG ANGEPASST	10.03.2026
or	BAUSTELLENEINRICHTUNG ANGEPASST	25.02.2026
sm/ba	BAUSTELLENEINRICHTUNG	16.10.2024
GEZ.	ÄNDERUNGEN	DATUM

PLANBEZEICHNUNG

BAUSTELLENEINRICHTUNG

PROJ.NR.	MASSTAB	GRÖSSE	BLATT
	1:200	DIN A1	02


PROJEKT

SANIERUNG SPORTHALLE
2330 ALBERT-EINSTEIN-SCHULE
OBER DER RÖTH 1
65824 SCHWALBACH AM TAUNUS

BAUHERR

MAIN-TAUNUS KREIS
AM KREISHAUS 1-5
65719 HOFHEIM/TAUNUS

ARCHITEKT

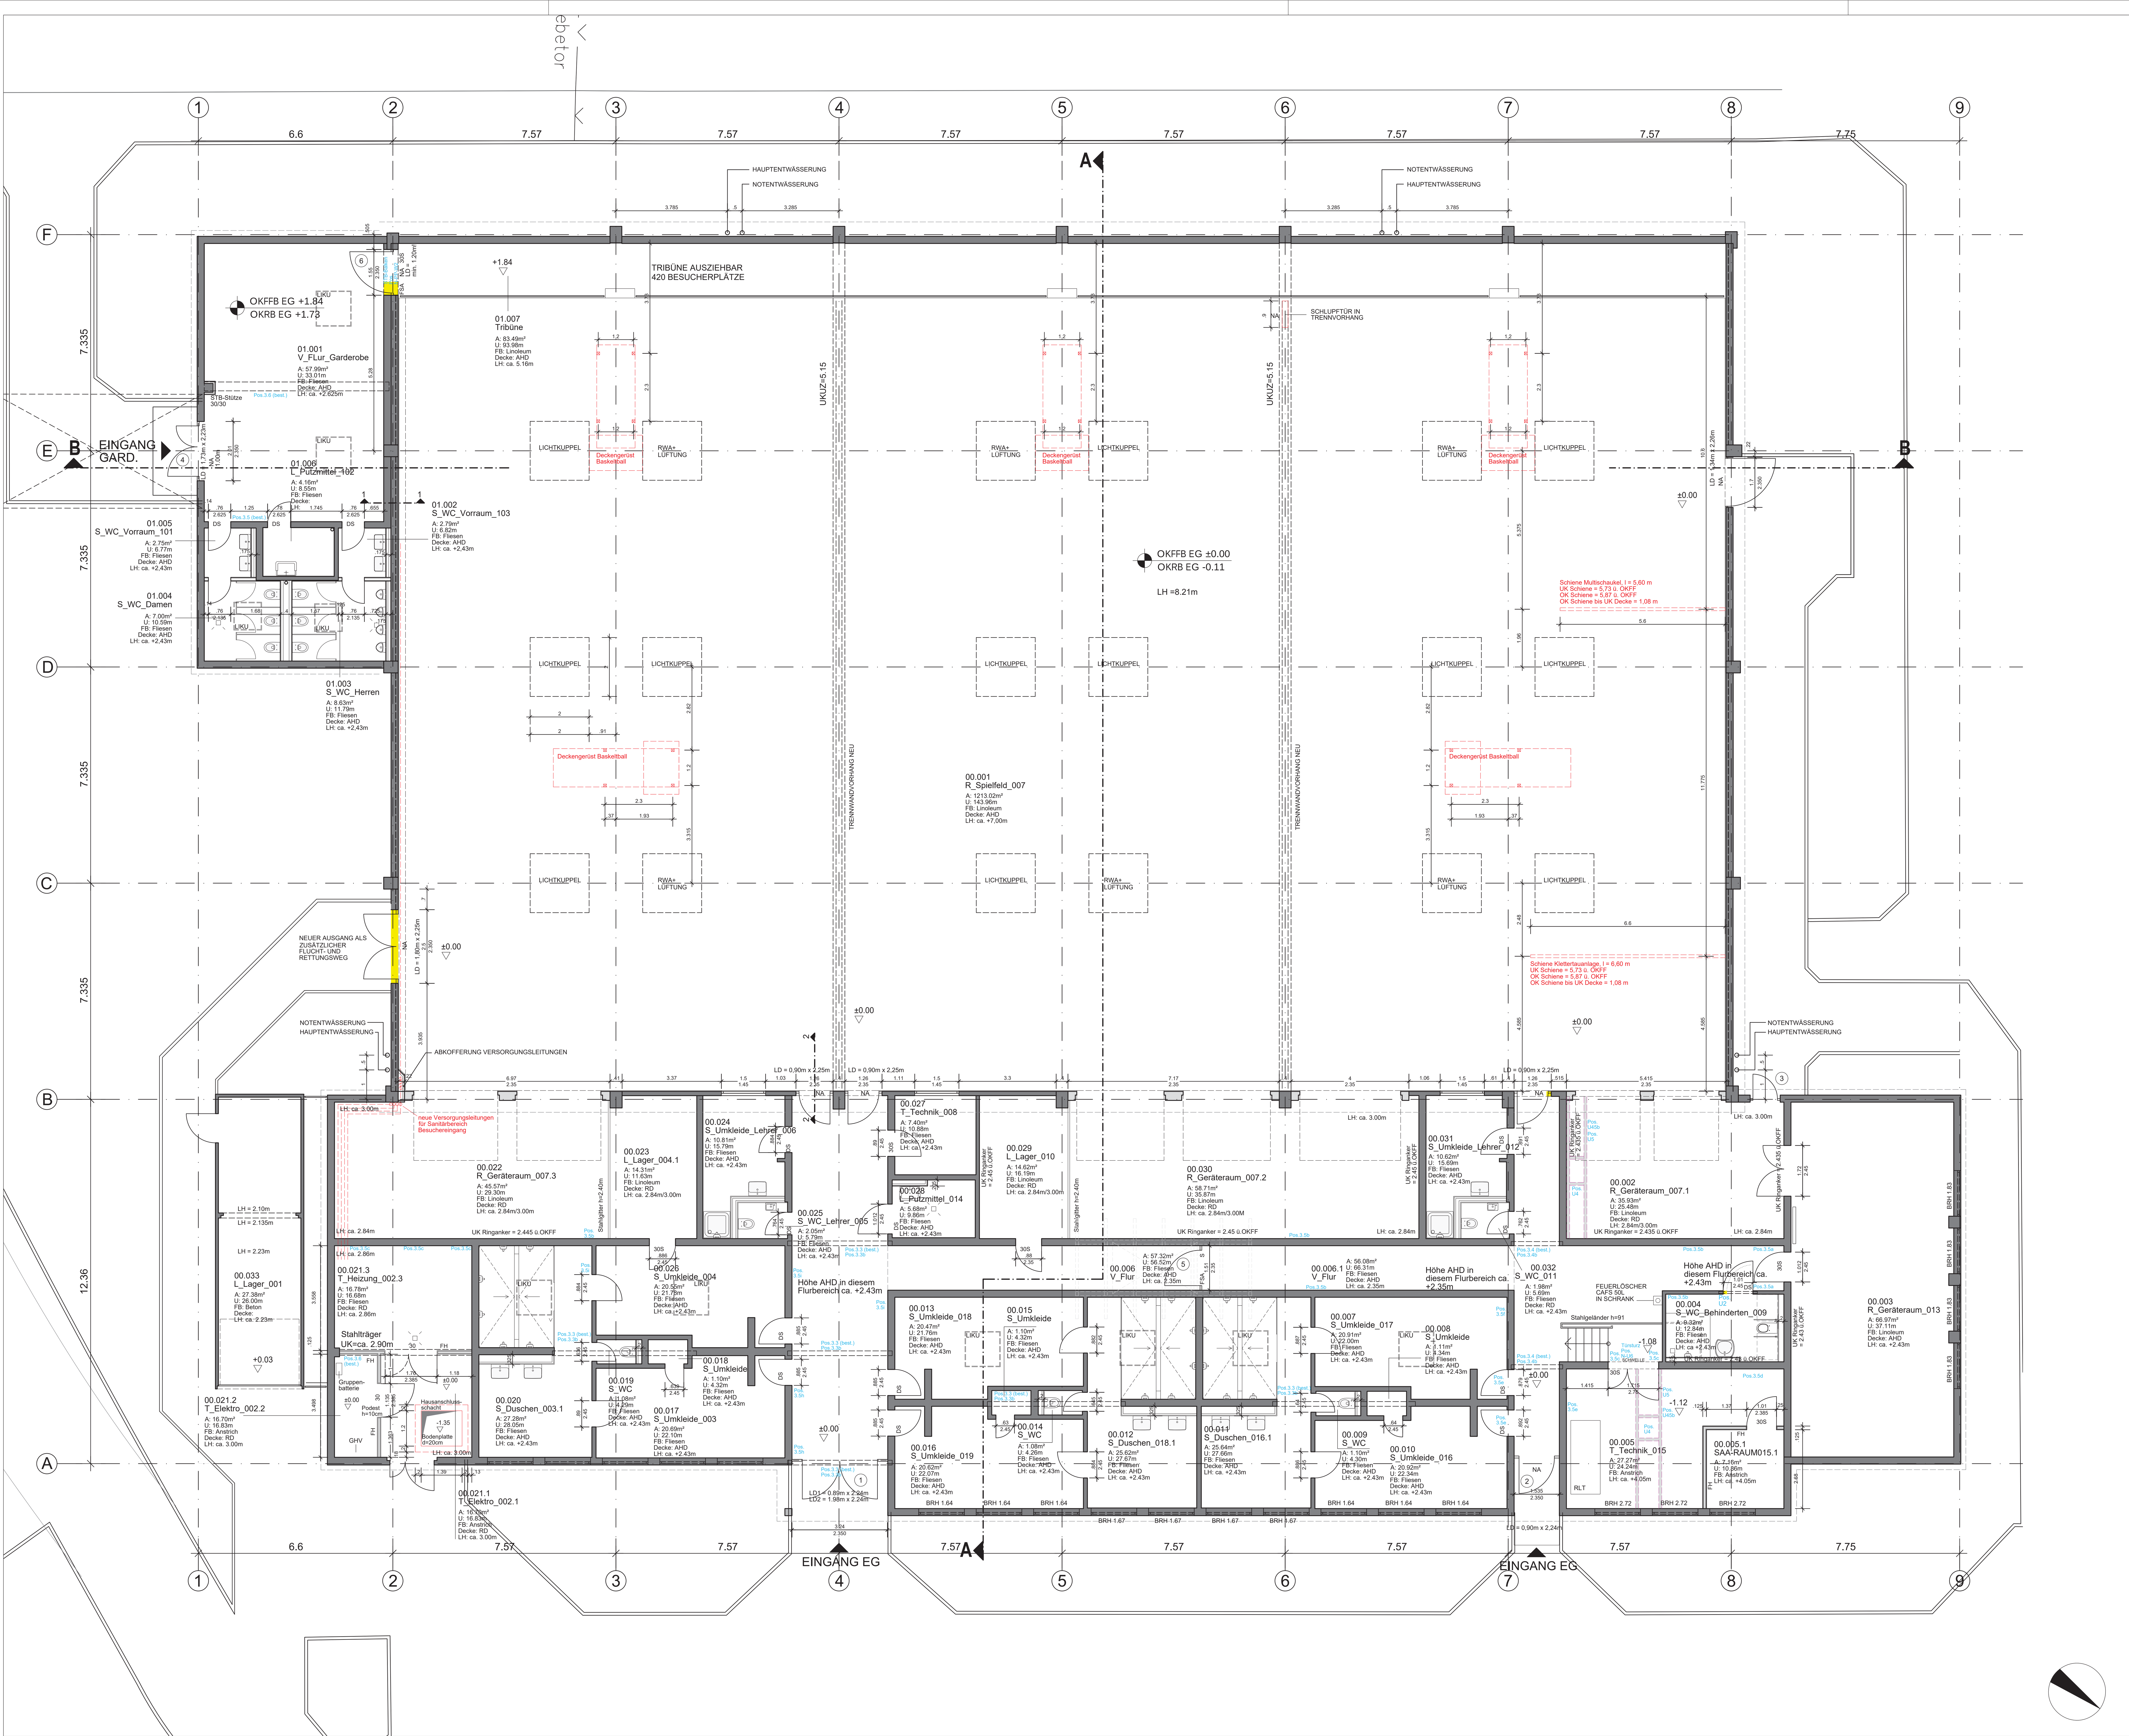

LEGENDE:

- STAHLBETON (ORTBETON)
- MAUERWERK
- GIPSKARTON - WÄNDE
- BESTAND
- BRANDSCHUTZANFORDERUNG SIEHE BSK / Lenz Weber Ing. GmbH
- ABGEHÄNGTE DECKE - GIPSKARTON
- ABGEHÄNGTE DECKE - RASTERDECKE
- ABBRUCH BESTAND

DER PLAN GILT NUR IN VERBINDUNG MIT DER STATIK UND DEN GÜLTIGEN BEWEHRUNGSPLÄNEN!

ALLE HÖHEN BEZIEHEN SICH AUF FERTIGNIVEAU!

ALLE STAHLBETONBAUTEILE, DIE DIE AUSSENHAUT BERÜHREN, SIND AUSREICHEND ZU DÄMMEN.

MASSE SIND VOR AUSFÜHRUNG ZU PRÜFEN, UNKLARHEITEN SIND MIT DER BAULEITUNG VOR DER AUSFÜHRUNG ABZUKLÄREN.

ALLE GRUNDLEITUNGEN OHNE ANGABE SIND IN DN 100 AUSZUFÜHREN. LICHTSCHACHTENTWÄSSERUNG GEMÄSZ FACHPLANUNG HLS. DIE REGENWASSERLEITUNG IST BIS OK ERDREICH IN DN100 AUSZUFÜHREN. DIE REGEN- U. SCHMUTZWASSERLEITUNGEN SIND INNERHALB DES ARBEITSRAUMS ZUVERLEGEN.

ALLE BALKONE, LOGGIEN, EINGANGSPODESTE MÜSSEN BEIM BETONIEREN MIT 2% GEFÄLLE AUSGEFÜHRT WERDEN. DAS GEFÄLLE IST DURCH MEHRSTÄRKE IN EINEM ARBEITSGANG AUFZUBETONIEREN.

FOLGENDE ARBEITEN BEDÜRFEN DER ABNAHME DURCH DIE BAULEITUNG: AUSSENABDICHTUNG, GRUNDLEITUNGEN UND BEWEHRUNGEN.

ALLE FUNDAMENTE SIND FROSTFREI ZU GRÜNDEN UND IN TRAGFÄHIGEN BODEN EINZUBINDEN.

HÖHEN RINGANKER/ PFETTEN AB +/- 0.00 OKFFB EG.

Hinweis HLS: Planung gemäß Ingenieurbüro Frank Fuchs
Die Entwässerung ist gemäß den Plänen der Fachplanung HLS Ingenieurbüro Frank Fuchs auszuführen!

KB < 10cm AUSFÜHRUNG DURCH HLS/ELT

ABDICHTUNG
Durchführungen Außenwand nach Angaben der Fachplanung HLS/ELT

GEZ.	ÄNDERUNGEN	DATUM
or	ANPASSUNG WD+DD GEM. FP HLS IG FUCHS	14.10.2026
or	ANPASSUNG RAUMHÖHE, FUßBODEN	09.10.2026
or	SANITÄRRÄUME: TB-WÄNDE, SANITÄROBJEKTE TÜREN: MAßE, BRANDSCHUTZ	07.10.2026
or	TB-WÄNDE RAUM 00.025 UND 00.032	21.09.2026
or	STATIK RAUM 00.005 UND 01.001	14.09.2026
ba	TÜRHÖHE ZU RAUM 00.005 VERGRÖSSERT	18.08.2026
or	ANPASSUNG WD+DD GEM. FP HLS IG FUCHS, WD GEM. FP ELT, STATIK	17.04.2026
ba	VERSCHIEBUNG TRAVERSE MULTISCHAUKEL	18.03.2026
ba	HAUSANSCHLUSSSCHACHT TRAVERSEN TAUANLAGE U. MULTISCHAUKEL	30.01.2026
ba	LAGE WASCHTISCHE IN WASCHRÄUMEN	10.12.2025
ba	DECKENGERÜSTE SPORTGERÄTE	24.11.2025
ba	WANDDURCHBRÜ. BESTAND / UK RINKANKER	16.10.2025
ba	S+D PLANUNG HLS, STAND 13.10.2025	14.10.2025
ba	AUSFÜHRUNGSPLANUNG	08.10.2025

PLANBEZEICHNUNG


2330SH01 ERDGESCHOSS

PROJ.NR.	MASSTAB	GRÖSSE	BLATT
	1:100	841/594	1.0

PROJEKT
SANIERUNG SPORTHALLE
2330 ALBERT-EINSTEIN-SCHULE
OBER DER RÖTH 1
65824 SCHWALBACH AM TAUNUS

BAUHERR
MAIN-TAUNUS KREIS
AM KREISHAUS 1-5
65719 HOFHEIM/TAUNUS

ARCHITEKT

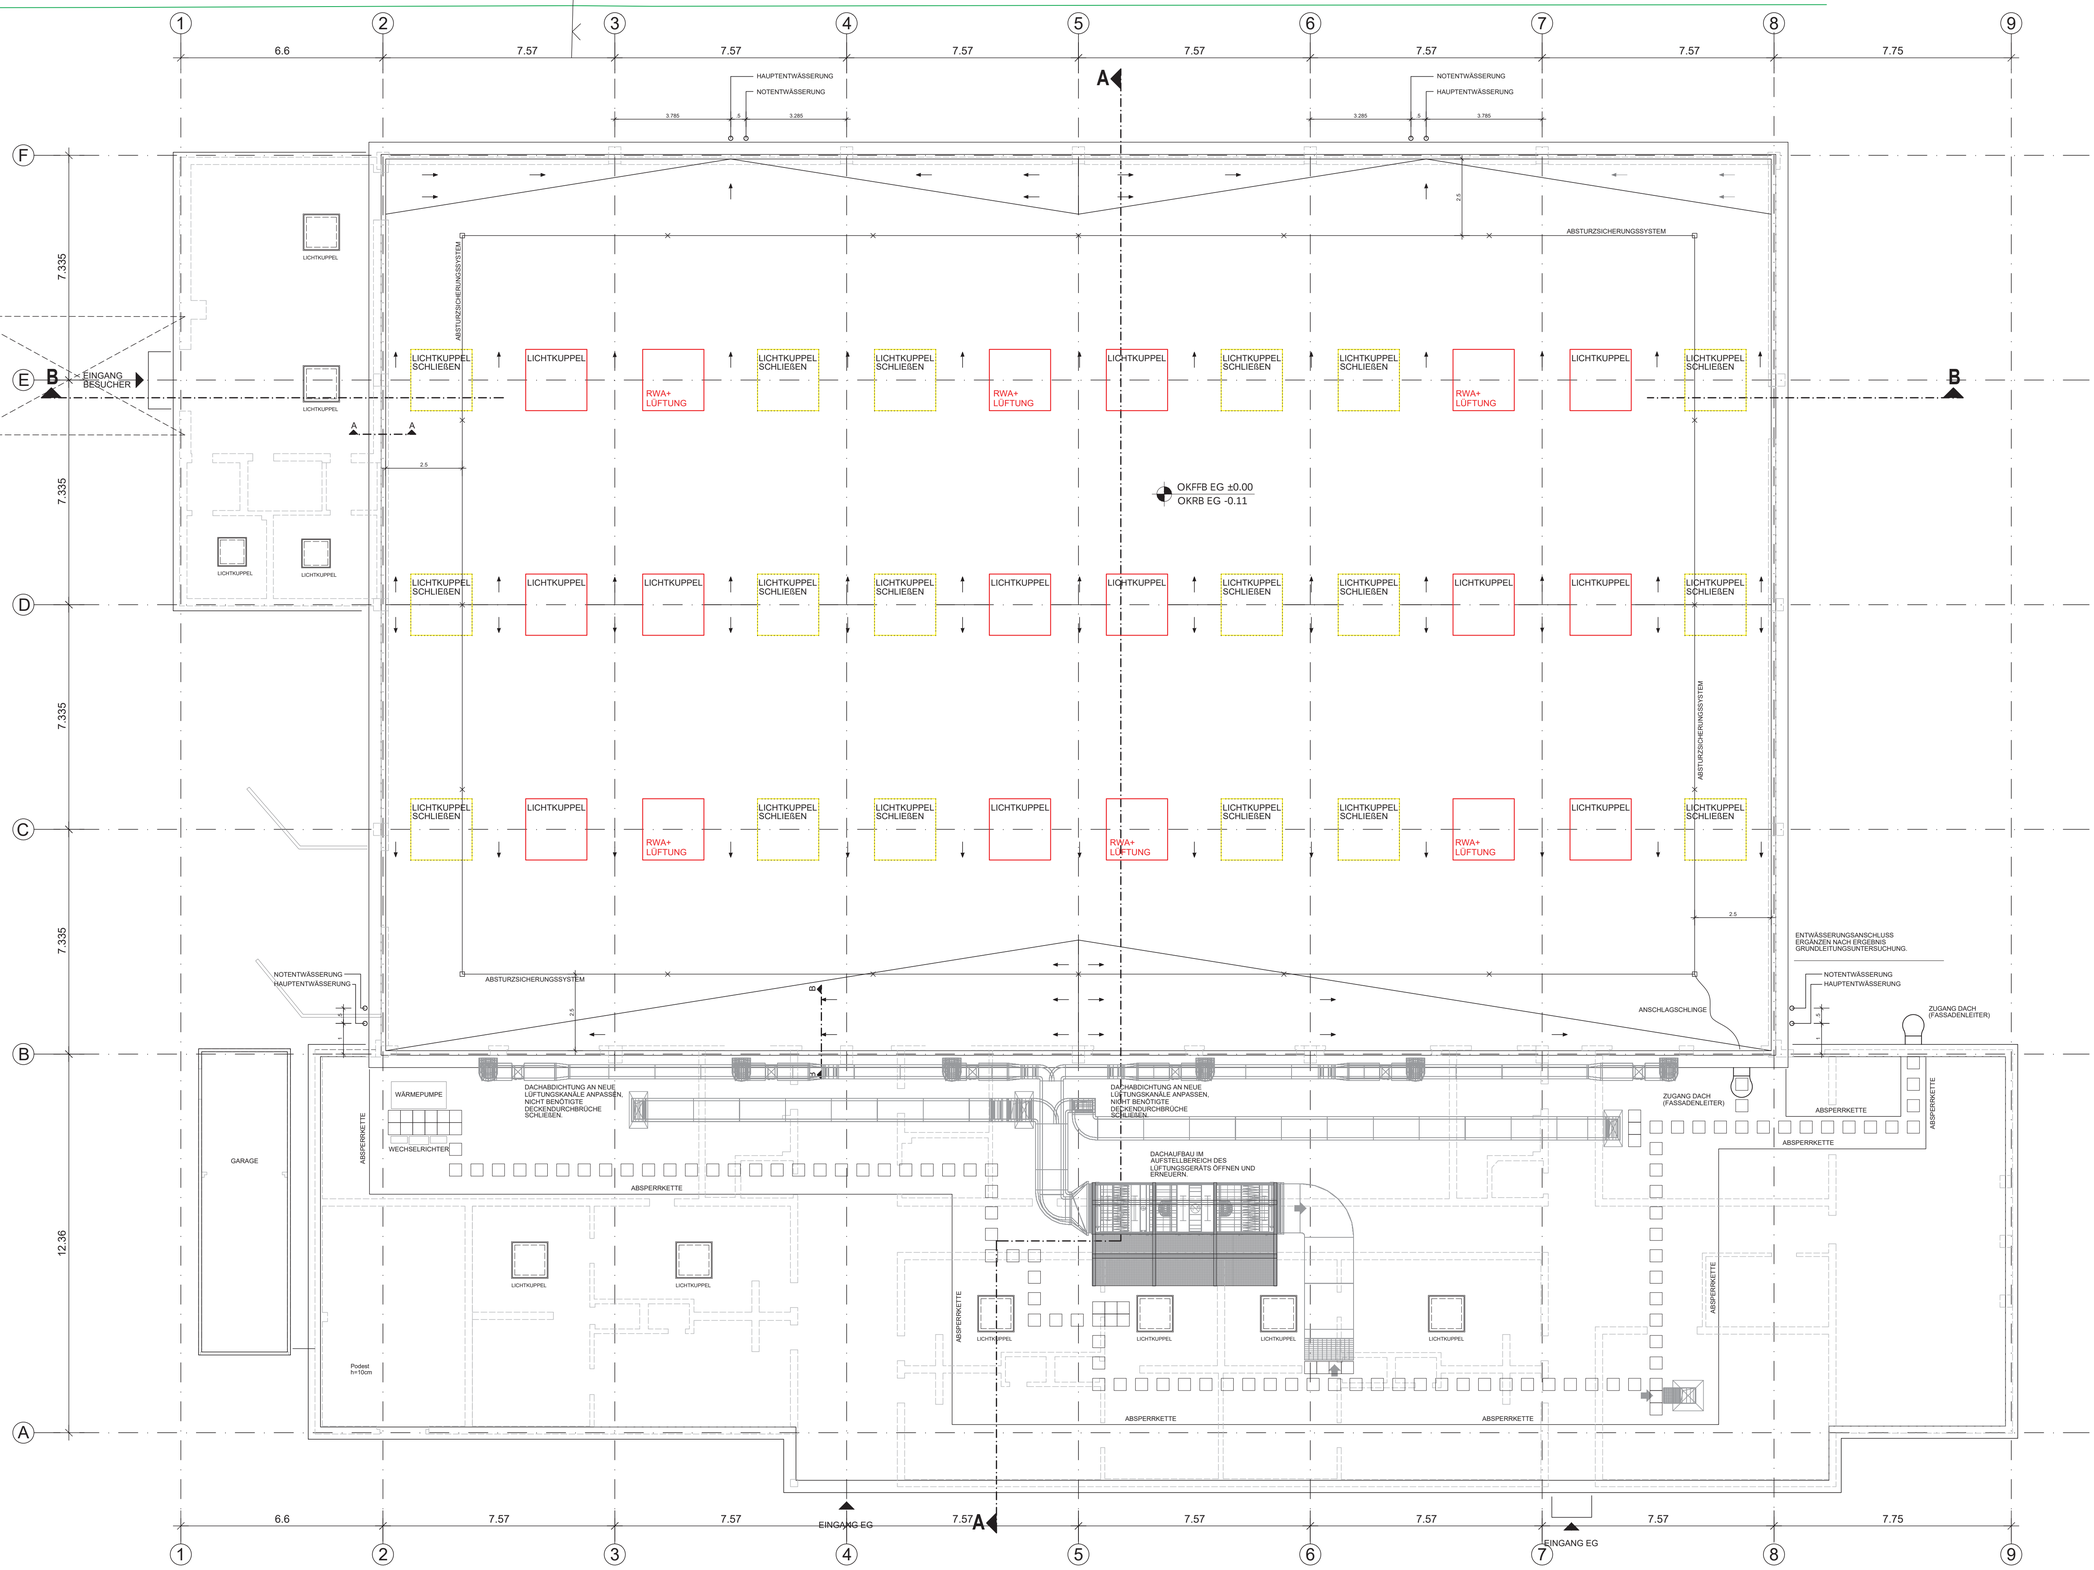

LEGENDE:

- STAHLBETON (ORTBETON)
- MAUERWERK
- GIPSKARTON - WÄNDE
- BESTAND
- BRANDSCHUTZANFORDERUNG SIEHE BSK / Lenz Weber Ing. GmbH
- ABGEHÄNGTE DECKE - GIPSKARTON
- ABBRUCH BESTAND

DER PLAN GILT NUR IN VERBINDUNG MIT DER STATIK UND DEN GÜLTIGEN BEWEHRUNGSPLÄNEN!

ALLE HÖHEN BEZIEHEN SICH AUF FERTIGNIVEAU!

ALLE STAHLBETONBAUTEILE, DIE DIE AUSSENHAUT BERÜHREN, SIND AUSREICHEND ZU DÄMMEN.

MASSE SIND VOR AUSFÜHRUNG ZU PRÜFEN, UNKLARHEITEN SIND MIT DER BAULEITUNG VOR DER AUSFÜHRUNG ABZUKLÄREN.

ALLE GRUNDLEITUNGEN OHNE ANGABE SIND IN DN 100 AUSZU-FÜHREN. LICHTSCHACHTENT-WÄSSERUNG GEMÄSZ FACHPLANUNG HLS. DIE REGENWASSERLEITUNG IST BIS OK ERDREICH IN DN100 AUSZUFÜHREN. DIE REGEN- U. SCHMUTZWASSER-LEITUNGEN SIND INNERHALB DES ARBEITSRAUMS ZUVERLEGEN.

ALLE BALKONE, LOGGIEN, EINGANGS-PODESTE MÜSSEN BEIM BETONIEREN MIT 2% GEFÄLLE AUSGEFÜHRT WERDEN. DAS GEFÄLLE IST DURCH MEHRSTÄRKE IN EINEM ARBEITSGANG AUFZUBETONIEREN.

FOLGENDE ARBEITEN BEDÜRFEN DER ABNAHME DURCH DIE BAULEITUNG: AUSSENABDICHTUNG, GRUNDLEITUNGEN JND BEWEHRUNGEN.

ALLE FUNDAMENTE SIND FROSTFREI ZU GRÜNDEN UND IN TRAGFÄHIGEN 3ODEN EINZUBINDEN.

HÖHEN RINGANKER/ PFETTEN AB +/- 0.00 OKFFB EG.

- Schmutzwasser-Grundleitung
- Druckleitung Schmutzwasser
- Schmutzwasser Entlüftung
- Regenwasser
- Regenwasser (WC-Spülwasser
- Mischwasser-Grundleitung
- SS Schmutzwasser-Sammelleitung
- RR Regenwasser-Sammelleitung

Hinweis HLS: Planung gemäß Ingenieurbüro Frank Fuchs
Die Entwässerung ist gemäß den Plänen der Fachplanung HLS Ingenieurbüro Frank Fuchs auszuführen!

KB < 10cm AUSFÜHRUNG DURCH HLS/ELT

ABDICHTUNG
Durchführungen Außenwand nach Angaben der Fachplanung HLS/ELT

ba	LÜFTUNGSZENTRALE, WECHSELRICHTER	23.02.2026
ba	AUSFÜHRUNGSPLANUNG	08.10.2025
GEZ.	ANDERUNGEN	DATUM

PLANBEZEICHNUNG

2330SH01
DACHAUFSICHT

PROJ.NR.	MASSTAB	GRÖSSE	BLATT
	1:100	841/594	2.0


PROJEKT

SANIERUNG SPORTHALLE
2330 ALBERT-EINSTEIN-SCHULE
OBER DER RÖTH 1
65824 SCHWALBACH AM TAUNUS


BAUHERR

MAIN-TAUNUS KREIS
AM KREISHAUS 1-5
65719 HOFHEIM/TAUNUS

ARCHITEKT

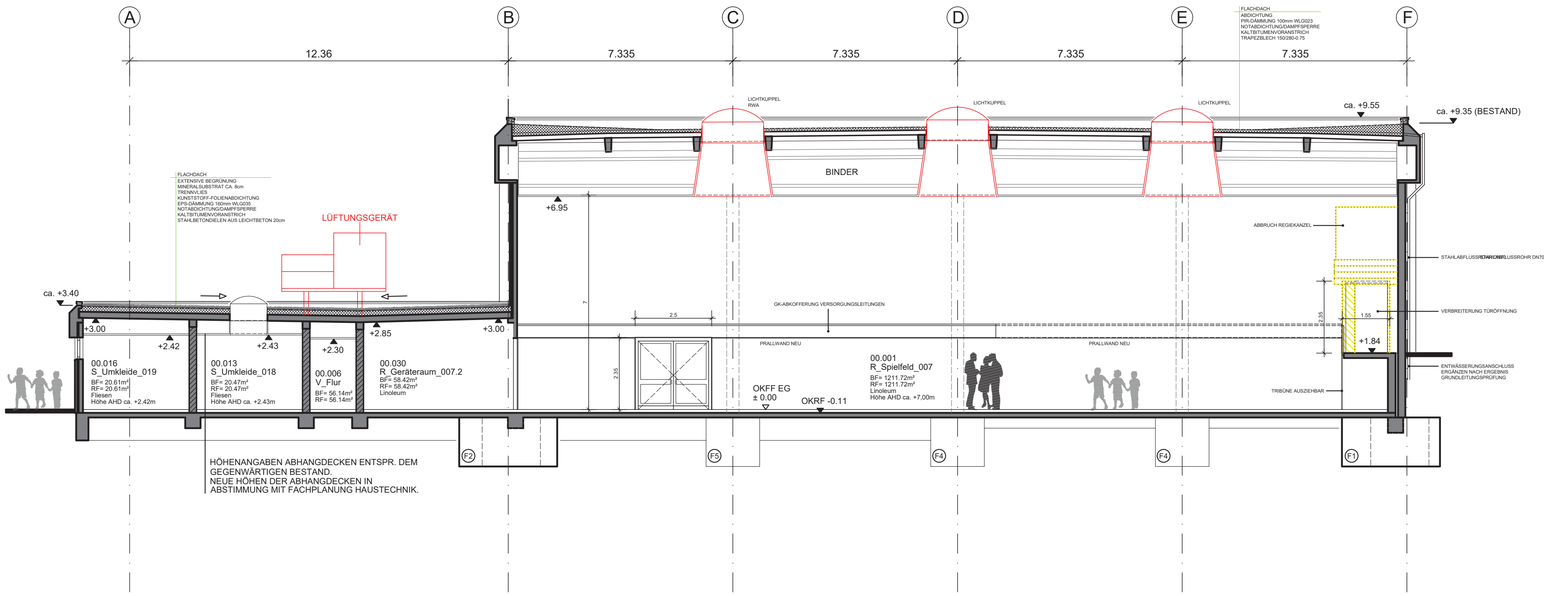

SCHNITT A-A

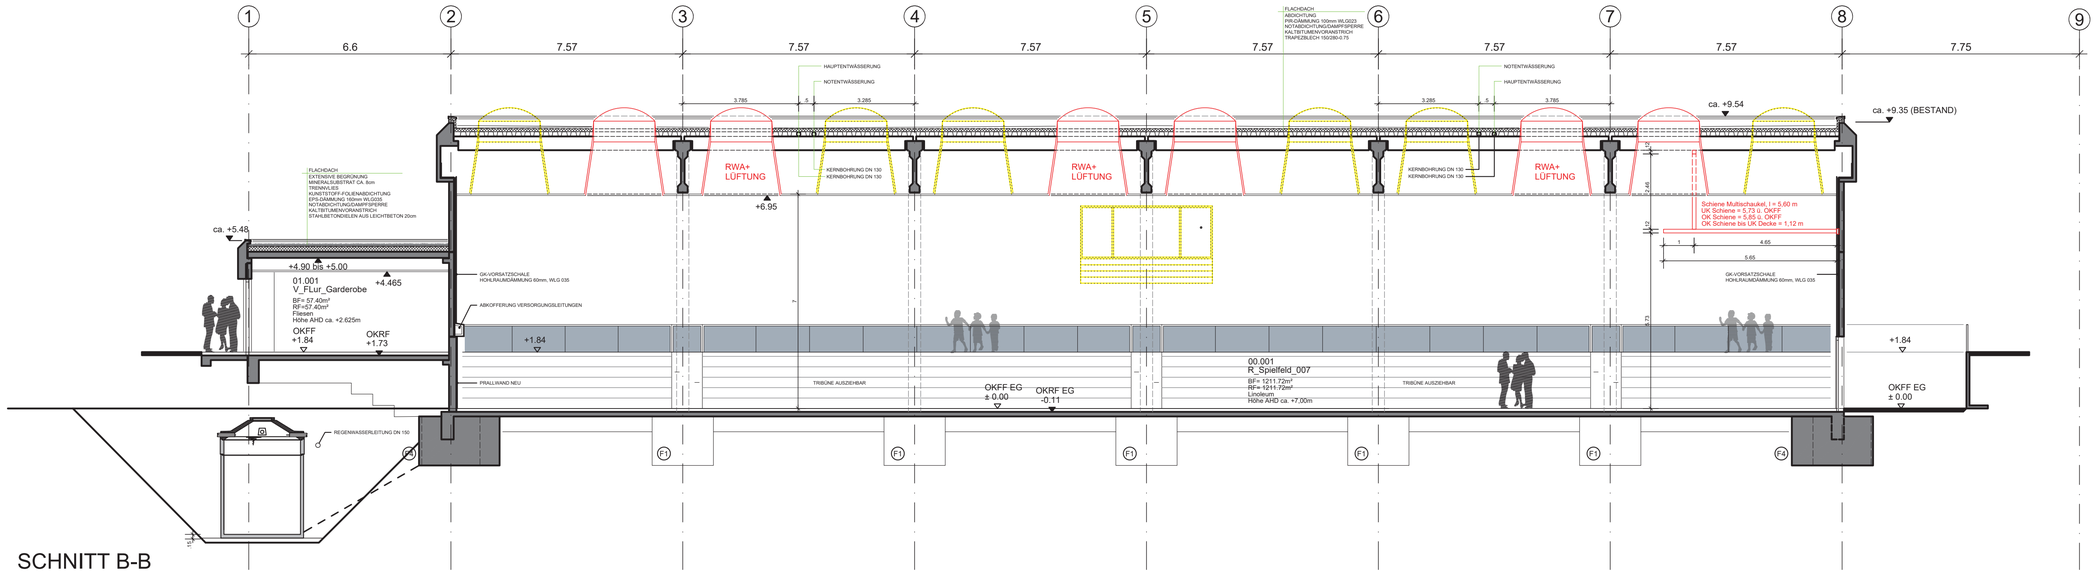

SCHNITT B-B

LEGENDE:

- STAHLBETON (ORTBETON)
- MAUERWERK
- GIPSKARTON - WÄNDE
- BESTAND
- BRANDSCHUTZANFORDERUNG SIEHE BSK / Lenz Weber Ing. GmbH
- ABGEHÄNGTE DECKE - GIPSKARTON
- ABBRUCH BESTAND

DER PLAN GILT NUR IN VERBINDUNG MIT DER STATIK UND DEN GÜLTIGEN BEWEHRUNGSPLÄNEN!

ALLE HÖHEN BEZIEHEN SICH AUF FERTIGNIVEAU!

ALLE STAHLBETONBAUTEILE, DIE DIE AUSSENHAUT BERÜHREN, SIND AUSREICHEND ZU DÄMMEN.

MASSE SIND VOR AUSFÜHRUNG ZU PRÜFEN, UNKLARHEITEN SIND MIT DER BAULEITUNG VOR DER AUSFÜHRUNG ABZUKLÄREN.

ALLE GRUNDLEITUNGEN OHNE ANGABE SIND IN DN 100 AUSZUFÜHREN. LICHTSCHACHTENTWÄSSERUNG GEMÄSZ FACHPLANUNG HLS. DIE REGENWASSERLEITUNG IST BIS OK ERDREICH IN DN100 AUSZUFÜHREN. DIE REGEN- U. SCHMUTZWASSERLEITUNGEN SIND INNERHALB DES ARBEITSRAUMS ZUVERLEGEN.

ALLE BALKONE, LOGGIEN, EINGANGSPODESTE MÜSSEN BEIM BETONIEREN MIT 2% GEFÄLLE AUSGEFÜHRT WERDEN. DAS GEFÄLLE IST DURCH MEHRSTÄRKE IN EINEM ARBEITSGANG AUFZUBETONIEREN.

FOLGENDE ARBEITEN BEDÜRFEN DER ABNAHME DURCH DIE BAULEITUNG: AUSSENABDICHTUNG, GRUNDLEITUNGEN UND BEWEHRUNGEN.

ALLE FUNDAMENTE SIND FROSTFREI ZU GRÜNDEN UND IN TRAGFÄHIGEN BODEN EINZUBINDEN.

HÖHEN RINGANKER/ PFETTEN AB +/- 0.00 OKFFB EG.

- Schmutzwasser-Grundleitung
- Druckleitung Schmutzwasser
- Schmutzwasser Entlüftung
- Regenwasser
- Regenwasser (WC-Spülwasser)
- Mischwasser-Grundleitung
- SS Schmutzwasser-Sammelleitung
- RR Regenwasser-Sammelleitung

Hinweis HLS: Planung gemäß Ingenieurbüro Frank Fuchs
Die Entwässerung ist gemäß den Plänen der Fachplanung HLS Ingenieurbüro Frank Fuchs auszuführen!

KB < 10cm AUSFÜHRUNG DURCH HLS/ELT

ABDICHTUNG
Durchführungen Außenwand nach Angaben der Fachplanung HLS/ELT

ba	TRAVERSE MULTISCHAUKEL	09.07.2026
ba	ZISTERNE / SCHACHTGRUBE	13.02.2026
ba	REDUZIERUNG LRH HALLE AUF 6,95m	04.12.2025
ba	AUSFÜHRUNGSPLANUNG	08.10.2025
GEZ.	ÄNDERUNGEN	DATUM

PLANBEZEICHNUNG

2330SH01
SCHNITTE A-A, B-B

PROJ.NR.	MASSTAB	GRÖSSE	BLATT
	1:100	841/594	3.0


PROJEKT

SANIERUNG SPORTHALLE
2330 ALBERT-EINSTEIN-SCHULE
OBER DER RÖTH 1
65824 SCHWALBACH AM TAUNUS


BAUHERR

MAIN-TAUNUS KREIS
AM KREISHAUS 1-5
65719 HOFHEIM/TAUNUS

ARCHITEKT

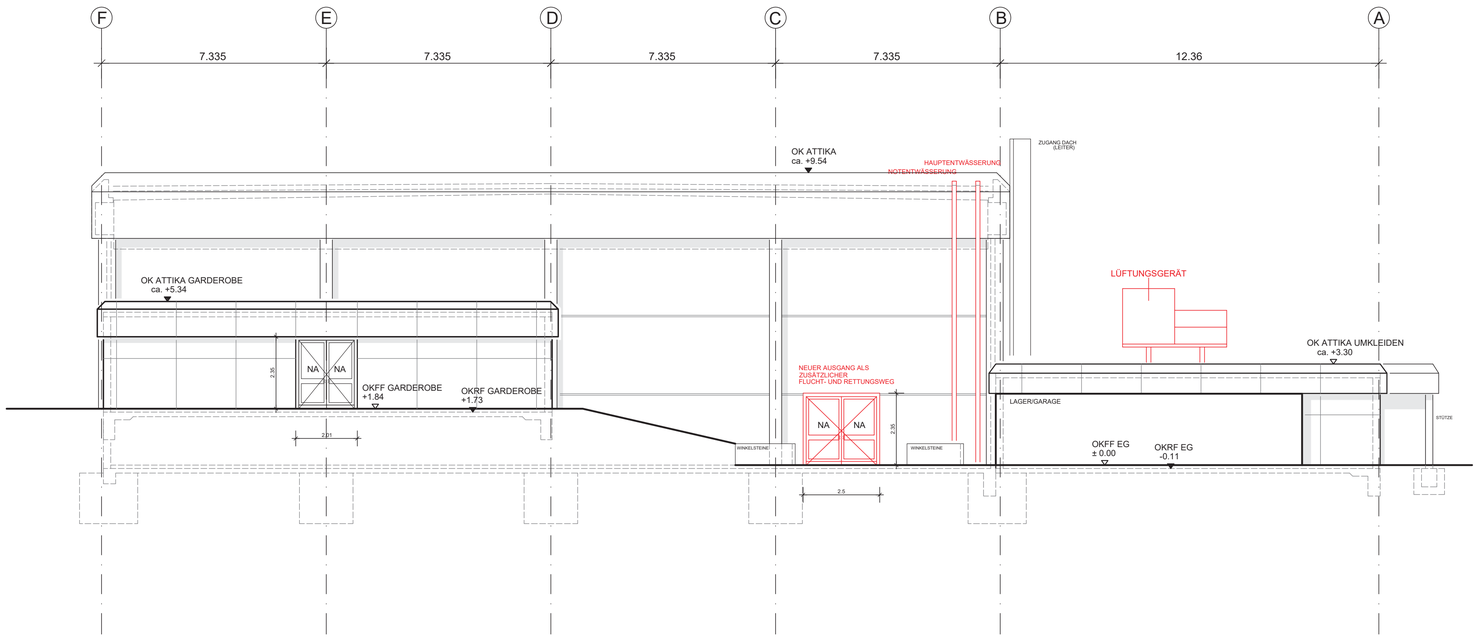

ANSICHT SÜD

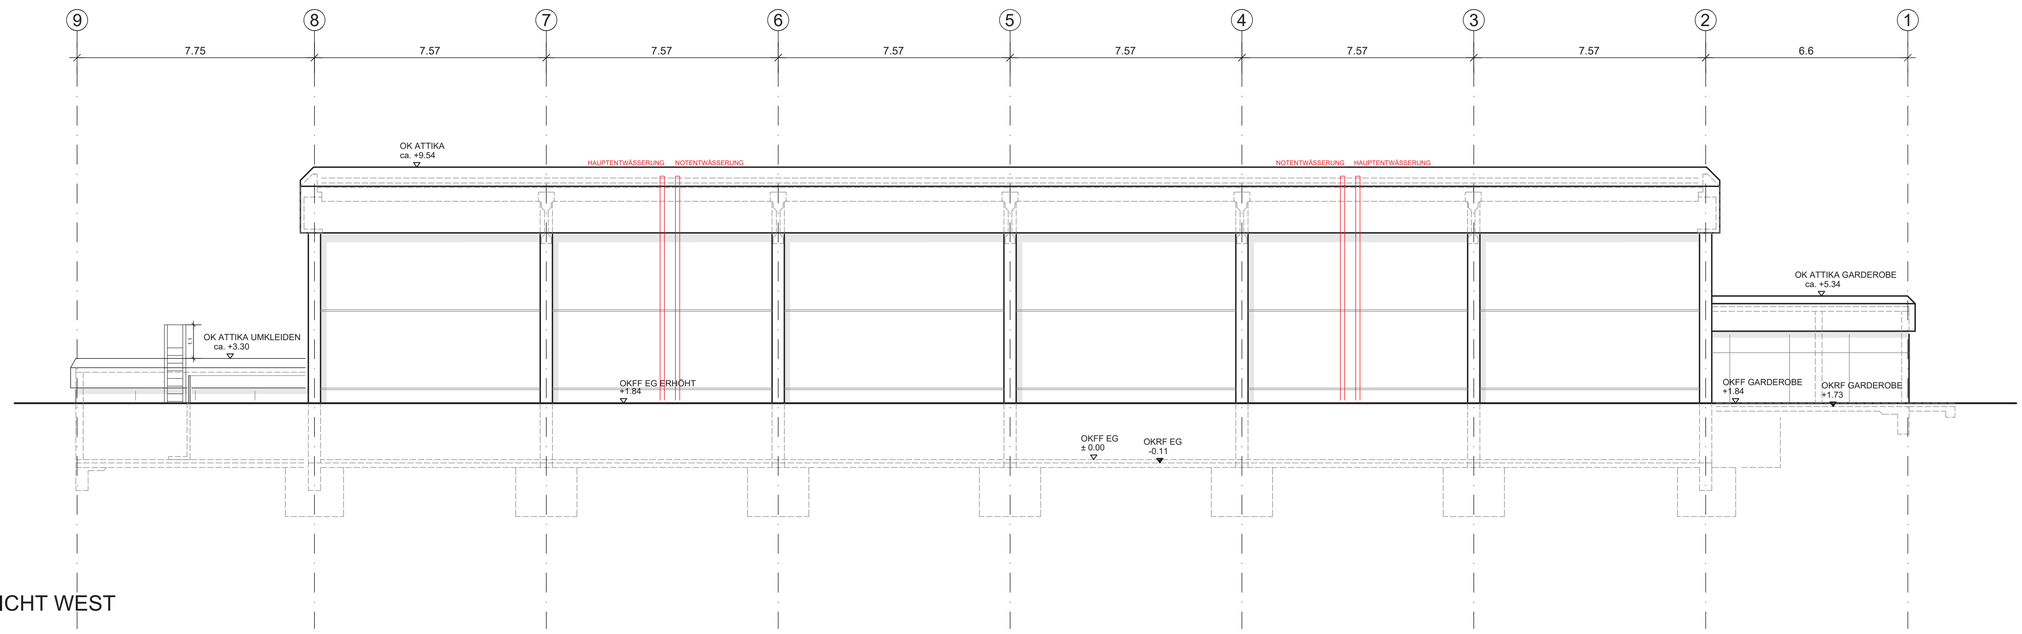

ANSICHT WEST

LEGENDE:

- STAHLBETON (ORTBETON)
- MAUERWERK
- GIPSKARTON - WÄNDE
- BESTAND
- BRANDSCHUTZANFORDERUNG SIEHE BSK / Lenz Weber Ing. GmbH
- ABGEHÄNGTE DECKE - GIPSKARTON
- ABGEHÄNGTE DECKE - RASTERDECKE
- ABBRUCH BESTAND

DER PLAN GILT NUR IN VERBINDUNG MIT DER STATIK UND DEN GÜLTIGEN BEWEHRUNGSPLÄNEN!

ALLE HÖHEN BEZIEHEN SICH AUF FERTIGNIVEAU!

ALLE STAHLBETONBAUTEILE, DIE DIE AUSSENHAUT BERÜHREN, SIND AUSREICHEND ZU DÄMMEN.

MASSE SIND VOR AUSFÜHRUNG ZU PRÜFEN, UNKLARHEITEN SIND MIT DER BAULEITUNG VOR DER AUSFÜHRUNG ABZUKLÄREN.

ALLE GRUNDLEITUNGEN OHNE ANGABE SIND IN DN 100 AUSZUFÜHREN. LICHTSCHACHTENTWÄSSERUNG GEMÄSZ FACHPLANUNG HLS. DIE REGENWASSERLEITUNG IST BIS OK ERDREICH IN DN100 AUSZUFÜHREN. DIE REGEN- U. SCHMUTZWASSERLEITUNGEN SIND INNERHALB DES ARBEITSRAUMS ZUVERLEGEN.

ALLE BALKONE, LOGGIEN, EINGANGSPODESTE MÜSSEN BEIM BETONIEREN MIT 2% GEFÄLLE AUSGEFÜHRT WERDEN. DAS GEFÄLLE IST DURCH MEHRSTÄRKE IN EINEM ARBEITSGANG AUFZUBETONIEREN.

FOLGENDE ARBEITEN BEDÜRFEN DER ABNAHME DURCH DIE BAULEITUNG: AUSSENABDICHTUNG, GRUNDLEITUNGEN UND BEWEHRUNGEN.

ALLE FUNDAMENTE SIND FROSTFREI ZU GRÜNDEN UND IN TRAGFÄHIGEN BODEN EINZUBINDEN.

HÖHEN RINGANKER/ PFETTEN AB +/- 0.00 OKFFB EG.

- Schmutzwasser-Grundleitung
- Druckleitung Schmutzwasser
- Schmutzwasser Entlüftung
- Regenwasser
- Regenwasser (WC-Spülwasser)
- Mischwasser-Grundleitung
- SS Schmutzwasser-Sammelleitung
- RR Regenwasser-Sammelleitung

Hinweis HLS: Planung gemäß Ingenieurbüro Frank Fuchs
Die Entwässerung ist gemäß den Plänen der Fachplanung HLS Ingenieurbüro Frank Fuchs auszuführen!

KB < 10cm AUSFÜHRUNG DURCH HLS/ELT

ABDICHTUNG
Durchführungen Außenwand nach Angaben der Fachplanung HLS/ELT

or	AUSFÜHRUNGSPLANUNG	09.10.2026
GEZ.	ÄNDERUNGEN	DATUM

PLANBEZEICHNUNG

2330SH01
ANSICHT SÜD
ANSICHT WEST

PROJ.NR.	MASSTAB	GRÖSSE	BLATT
	1:100	841/594	4.1

PROJEKT


SANIERUNG SPORTHALLE
2330 ALBERT-EINSTEIN-SCHULE
OBER DER RÖTH 1
65824 SCHWALBACH AM TAUNUS

BAUHERR


MAIN-TAUNUS KREIS
AM KREISHAUS 1-5
65719 HOFHEIM/TAUNUS

ARCHITEKT

ANSICHT NORD

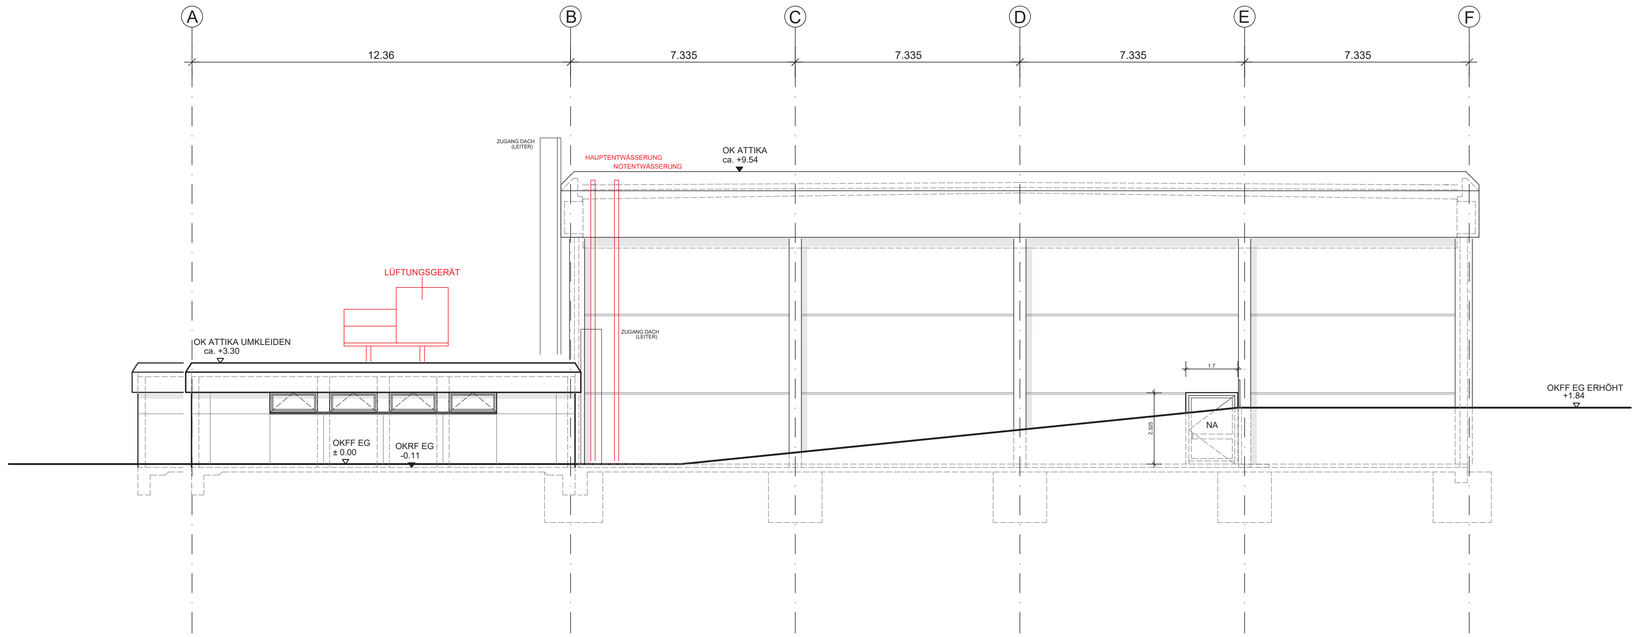

ANSICHT OST

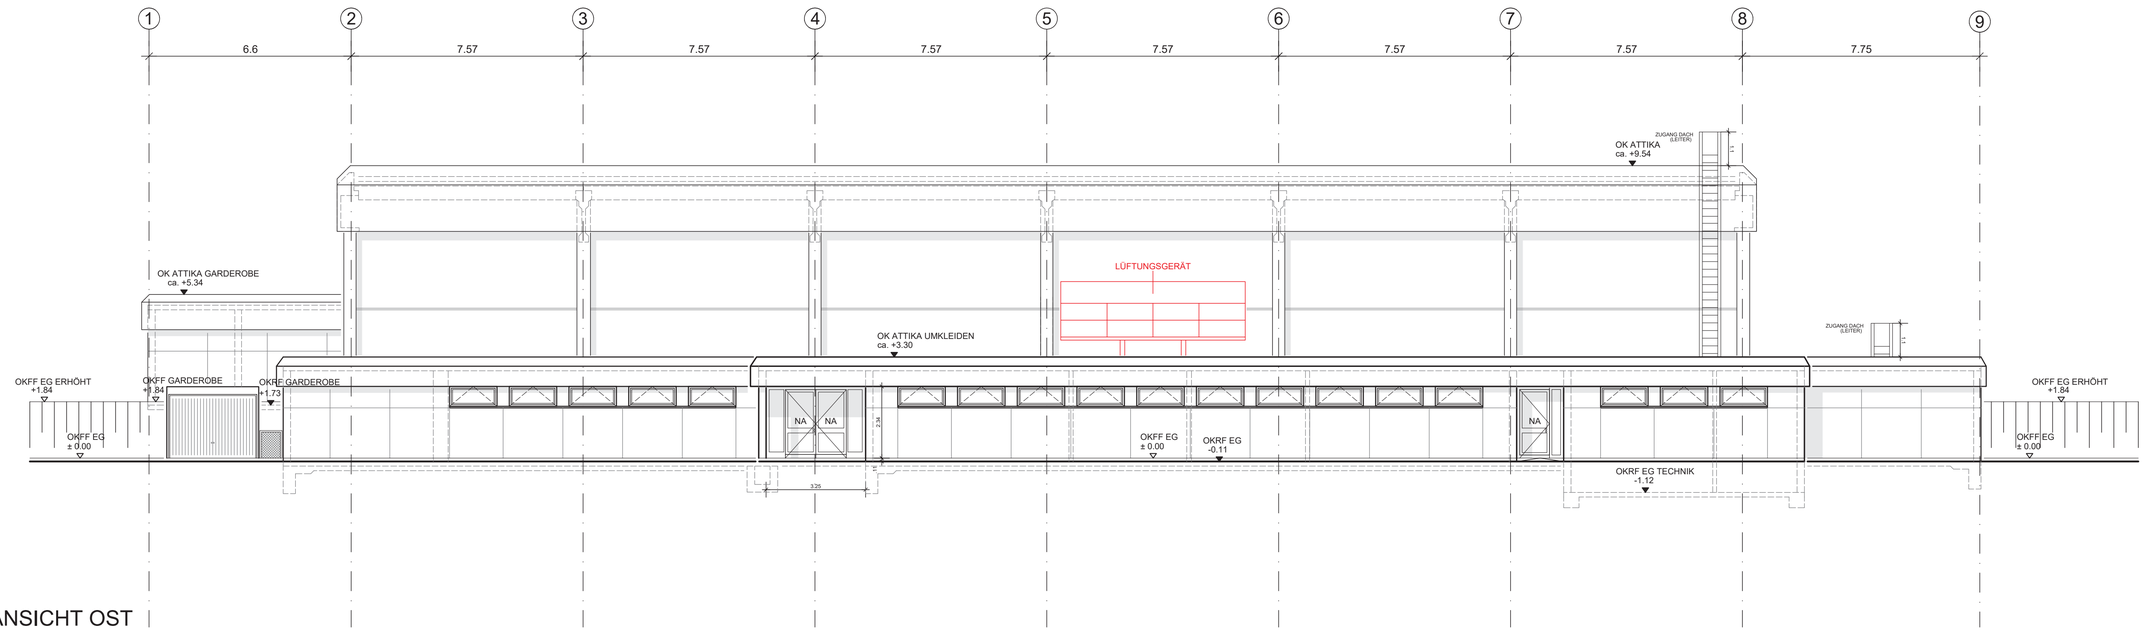

LEGENDE:

- STAHLBETON (ORTBETON)
- MAUERWERK
- GIPSKARTON - WÄNDE
- BESTAND
- BRANDSCHUTZANFORDERUNG SIEHE BSK / Lenz Weber Ing. GmbH
- ABGEHÄNGTE DECKE - GIPSKARTON
- ABGEHÄNGTE DECKE - RASTERDECKE
- ABBRUCH BESTAND

DER PLAN GILT NUR IN VERBINDUNG MIT DER STATIK UND DEN GÜLTIGEN BEWEHRUNGSPLÄNEN!

ALLE HÖHEN BEZIEHEN SICH AUF FERTIGNIVEAU!

ALLE STAHLBETONBAUTEILE, DIE DIE AUSSENHAUT BERÜHREN, SIND AUSREICHEND ZU DÄMMEN.

MASSE SIND VOR AUSFÜHRUNG ZU PRÜFEN, UNKLARHEITEN SIND MIT DER BAULEITUNG VOR DER AUSFÜHRUNG ABZUKLÄREN.

ALLE GRUNDLEITUNGEN OHNE ANGABE SIND IN DN 100 AUSZUFÜHREN. LICHTSCHACHTENTWÄSSERUNG GEMÄSZ FACHPLANUNG HLS. DIE REGENWASSERLEITUNG IST BIS OK ERDREICH IN DN100 AUSZUFÜHREN. DIE REGEN- U. SCHMUTZWASSERLEITUNGEN SIND INNERHALB DES ARBEITSRAUMS ZUVERLEGEN.

ALLE BALKONE, LOGGIEN, EINGANGSPODESTE MÜSSEN BEIM BETONIEREN MIT 2% GEFÄLLE AUSGEFÜHRT WERDEN. DAS GEFÄLLE IST DURCH MEHRSTÄRKE IN EINEM ARBEITSGANG AUFZUBETONIEREN.

FOLGENDE ARBEITEN BEDÜRFEN DER ABNAHME DURCH DIE BAULEITUNG: AUSSENABDICHTUNG, GRUNDLEITUNGEN UND BEWEHRUNGEN.

ALLE FUNDAMENTE SIND FROSTFREI ZU GRÜNDEN UND IN TRAGFÄHIGEN BODEN EINZUBINDEN.

HÖHEN RINGANKER/ PFETTEN AB +/- 0.00 OKFFB EG.

- Schmutzwasser-Grundleitung
- Druckleitung Schmutzwasser
- Schmutzwasser Entlüftung
- Regenwasser
- Regenwasser (WC-Spülwasser)
- Mischwasser-Grundleitung
- SS Schmutzwasser-Sammelleitung
- RR Regenwasser-Sammelleitung

Hinweis HLS: Planung gemäß Ingenieurbüro Frank Fuchs
Die Entwässerung ist gemäß den Plänen der Fachplanung HLS Ingenieurbüro Frank Fuchs auszuführen!

KB < 10cm AUSFÜHRUNG DURCH HLS/ELT

ABDICHTUNG
Durchführungen Außenwand nach Angaben der Fachplanung HLS/ELT

or	AUSFÜHRUNGSPLANUNG	09.10.2026
GEZ.	ÄNDERUNGEN	DATUM

PLANBEZEICHNUNG

2330SH01
ANSICHT NORD
ANSICHT OST

PROJ.NR.	MASSTAB	GRÖSSE	BLATT
	1:100	841/594	4.2

PROJEKT

SANIERUNG SPORTHALLE
2330 ALBERT-EINSTEIN-SCHULE
OBER DER RÖTH 1
65824 SCHWALBACH AM TAUNUS

BAUHERR


MAIN-TAUNUS KREIS
AM KREISHAUS 1-5
65719 HOFHEIM/TAUNUS

ARCHITEKT

POS. 1 (1x)

(EG: Eingangstür, Flur 006)

MATERIAL: ALU

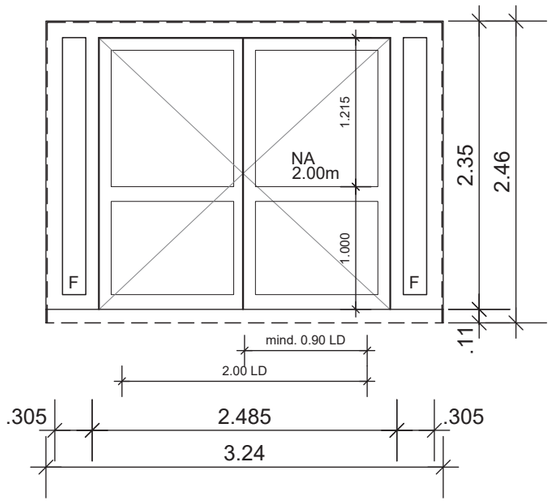


- ANSCHLUSS SEITLICH STB-FERTIGTEIL
- ANSCHLUSS OBEN STB-FERTIGTEIL
- RC 2
- I: PANIK-DRUCKSTANGE DIN EN 1125
- A: FLÜGELHOHE STANGE
- SCHLIESSFOLGEREGELUNG
- OTS MIT ÖFFNUNGSBEGRENZUNG
- BLENDRAHMENVERBREITERUNG AUF BEIDEN SEITEN
- BLENDRAHMENVERBREITERUNG OBEN

POS. 2 (1x)

(EG: Nebeneingangstür Flur 00.006.1)

MATERIAL: ALU

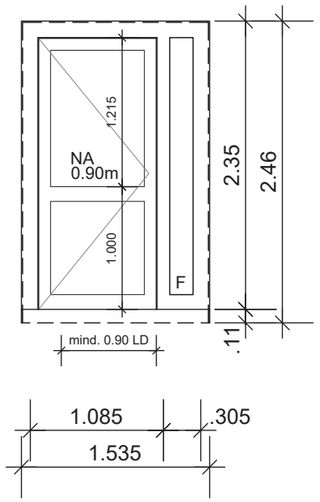


- ANSCHLUSS SEITLICH STB-FERTIGTEIL
- ANSCHLUSS OBEN STB-FERTIGTEIL
- RC 2
- I: PANIK-DRUCKSTANGE DIN EN 1125
- A: FLÜGELHOHE STANGE
- OTS MIT ÖFFNUNGSBEGRENZUNG
- BLENDRAHMENVERBREITERUNG AUF BEIDEN SEITEN
- BLENDRAHMENVERBREITERUNG OBEN

POS. 3 (1x)

(EG: Geräteraum 00.002)

MATERIAL: ALU

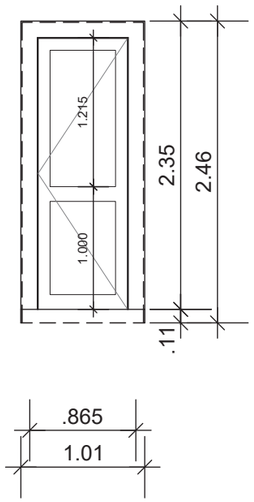


- ANSCHLUSS SEITLICH STB-FERTIGTEIL
- ANSCHLUSS OBEN STB-FERTIGTEIL
- RC 2
- I: TÜRDRÜCKER
- A: KNAUF
- OTS MIT ÖFFNUNGSBEGRENZUNG
- PANEELFÜLLUNG
- BLENDRAHMENVERBREITERUNG AUF BEIDEN SEITEN
- BLENDRAHMENVERBREITERUNG OBEN

U-Wert Türen: 1,80 W(m²K)

POS. 4 (1x)

(EG: Eingangstür, Flur/ Garderobe 01.001)

MATERIAL: ALU

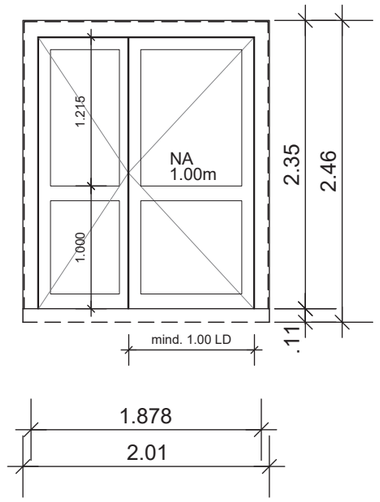


- ANSCHLUSS SEITLICH STB-FERTIGTEIL
- ANSCHLUSS OBEN STB-FERTIGTEIL
- RC 2
- I: PANIK-DRUCKSTANGE DIN EN 1125
- A: FLÜGELHOHE STANGE
- SCHLIESSFOLGEREGELUNG
- OTS MIT ÖFFNUNGSBEGRENZUNG
- BLENDRAHMENVERBREITERUNG AUF BEIDEN SEITEN
- BLENDRAHMENVERBREITERUNG OBEN

POS. 5 (1x)

(EG: Innentür, Flur 00.006/ 00.006.1)

MATERIAL: ALU

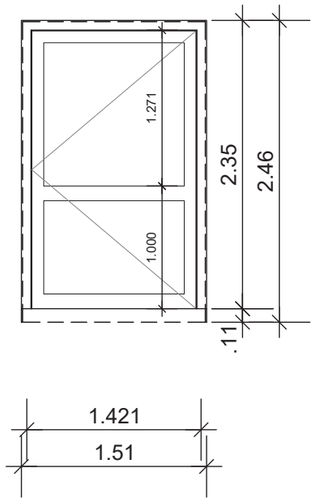


- INNENELEMENT
- RAUCHSCHUTZTÜR
- VERGLASUNG FEUERHEMMEND
- ANSCHLUSS SEITLICH SICHTMAUERWERK
- ANSCHLUSS OBEN TROCKENBAU-STURZ
- DRÜCKER DIN EN 179
- A: DRÜCKER
- FESTSTELLANLAGE MIT FREILAUFFUNKTION (FSA) ÜBER OBENTÜRSCHLIESSER

POS. 6 (1x)

(EG: Innentür, Flur/ Tribüne 01.001/ 01.007)

MATERIAL: ALU

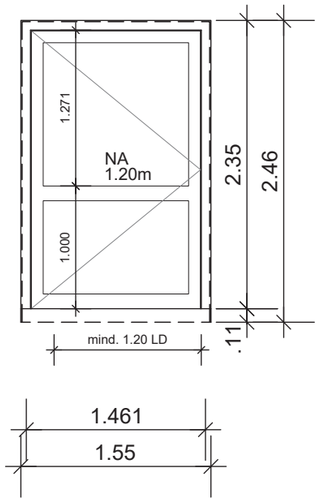

- INNENELEMENT
- FEUERHEMMEND
- VERGLASUNG FEUERHEMMEND
- ANSCHLUSS SEITLICH STAHLBETON
- ANSCHLUSS OBEN STAHLBETON
- DRÜCKER DIN EN 179
- A: DRÜCKER
- FESTSTELLANLAGE MIT FREILAUFFUNKTION (FSA) ÜBER OBENTÜRSCHLIESSER

or	ERGÄNZUNG POS.6	02.11.2026
or	ANPASSUNG POS.4	30.10.2026
ba	ÜBERSICHTSPLAN AUSSEN- U. INNENTÜREN	03.06.2026
GEZ.	ÄNDERUNGEN	DATUM

PLANBEZEICHNUNG

2330SH01
ALUMINIUMTÜREN

PROJ.NR.	MASSTAB	GRÖSSE	BLATT
	1:50	420/297	F1.1

PROJEKT

SANIERUNG SPORTHALLE
2330 ALBERT-EINSTEIN-SCHULE
OBER DER RÖTH 1
65824 SCHWALBACH AM TAUNUS

BAUHERR

MAIN-TAUNUS KREIS
AM KREISHAUS 1-5
65719 HOFHEIM/TAUNUS

ARCHITEKT