




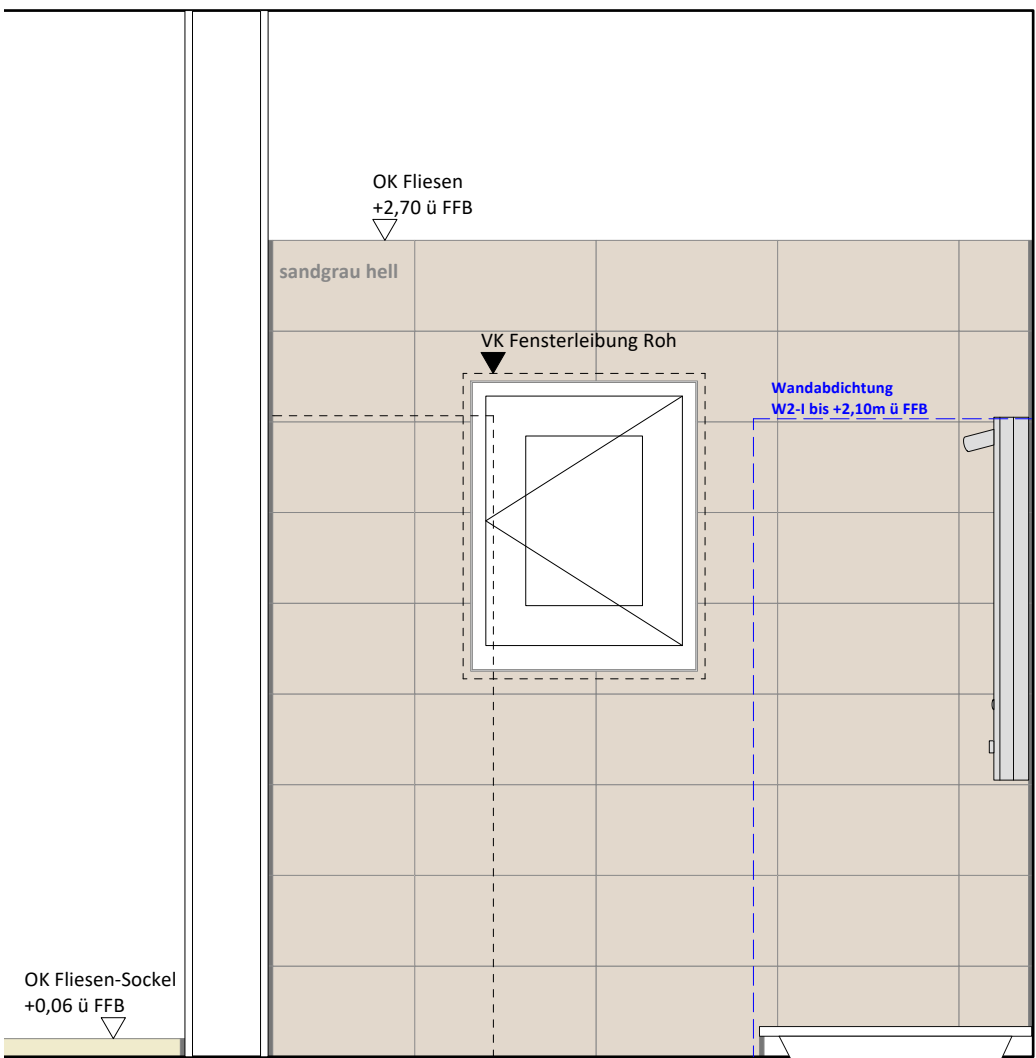


Wandansicht 037.1-A

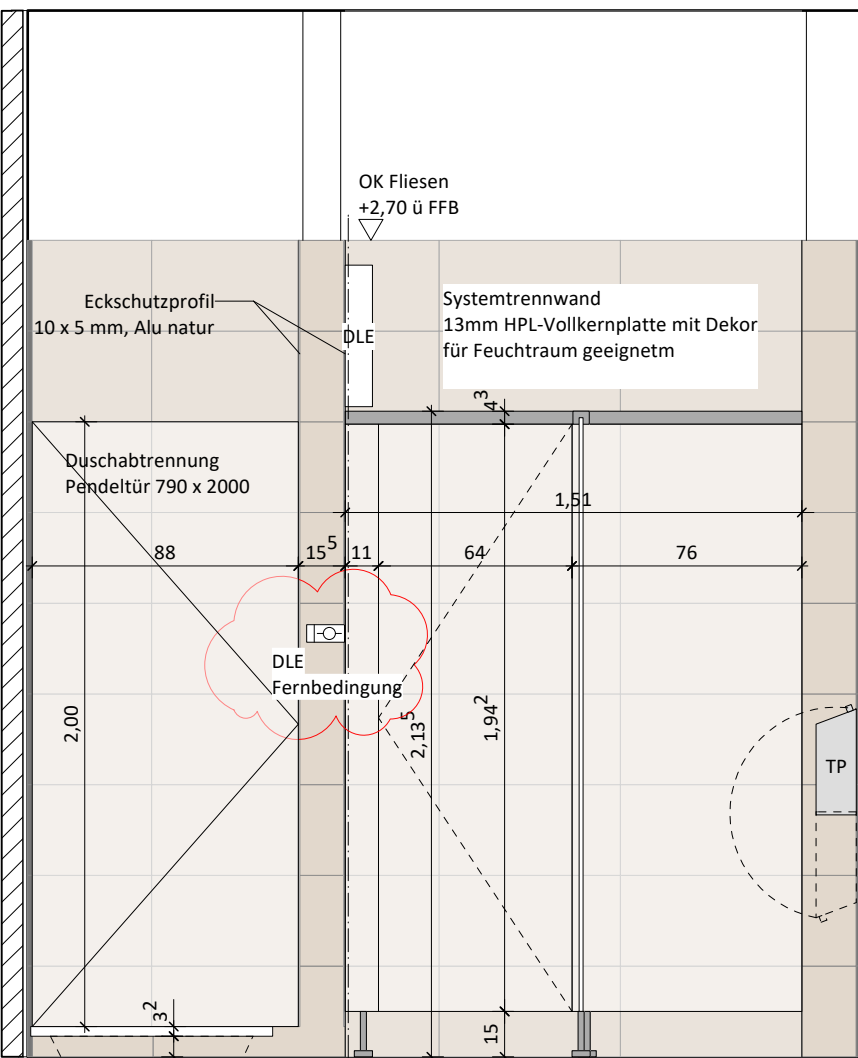


Wandansicht 037.1-B

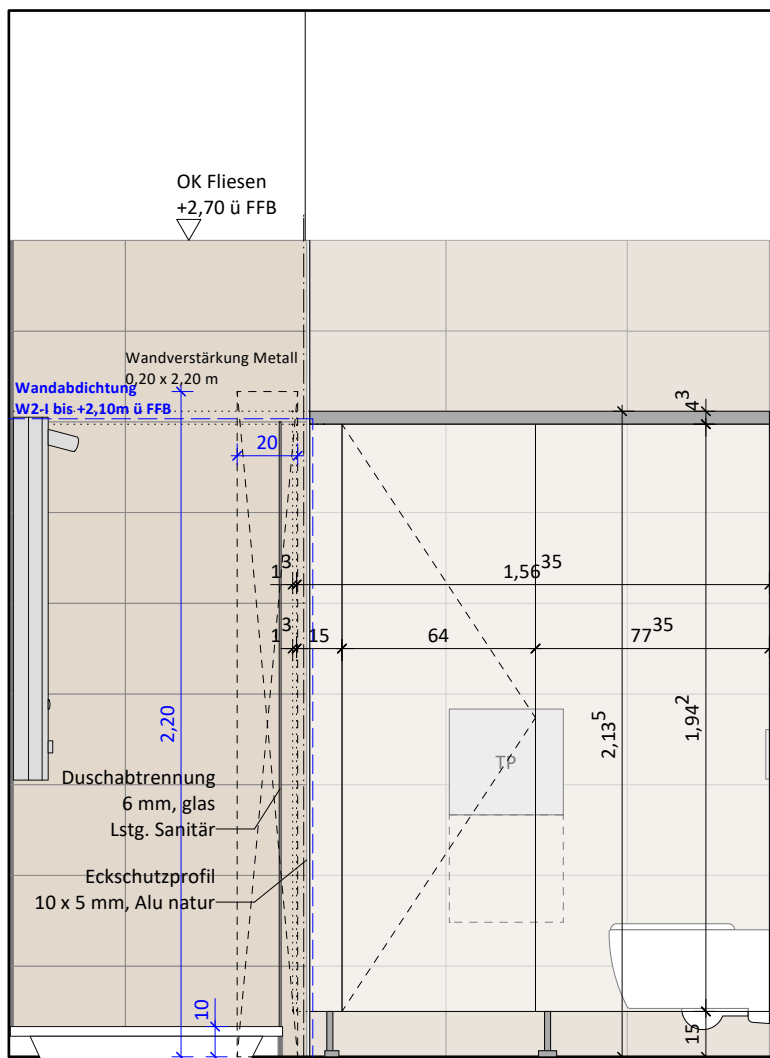


Wandansicht 037.1-C

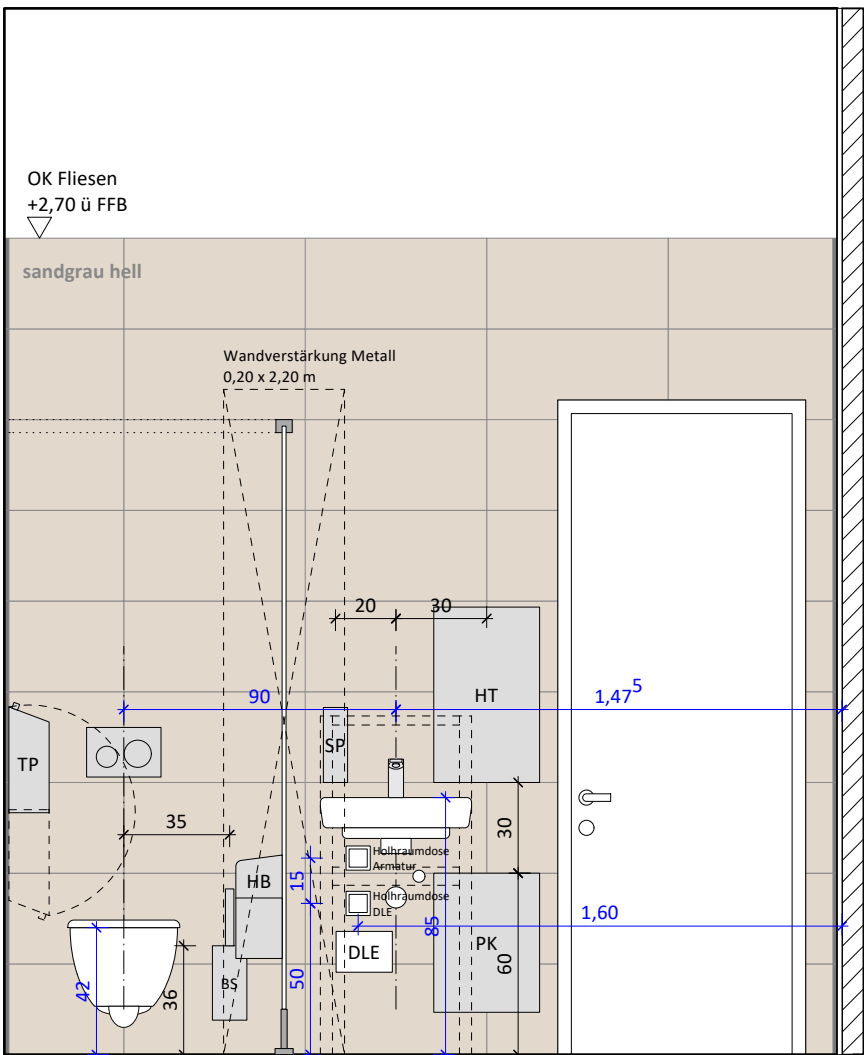


Wandansicht 037.1-D

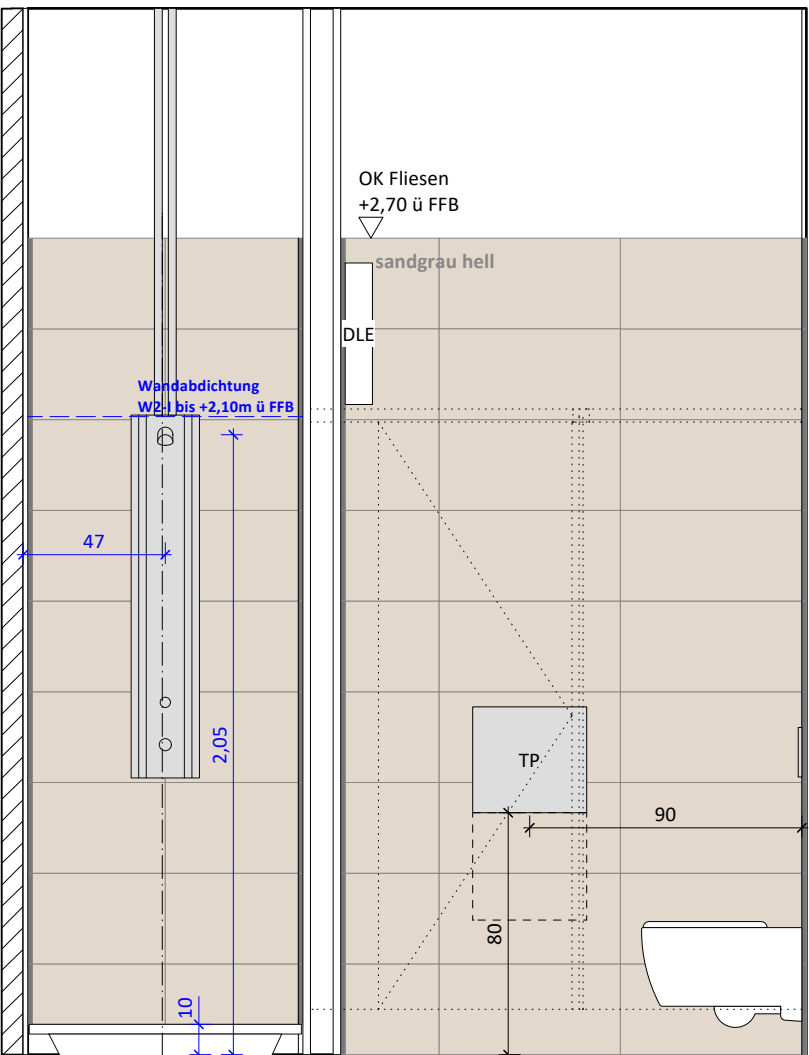

Wandansicht 037.1-E

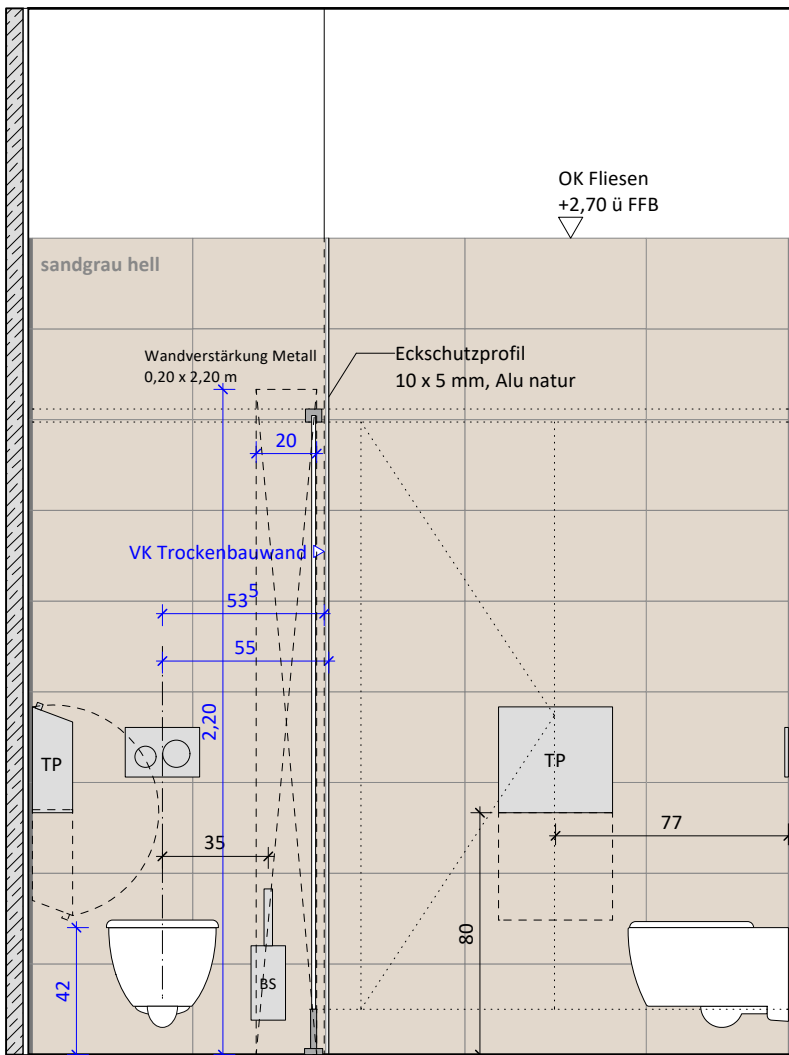

Wandansicht 037.1-F

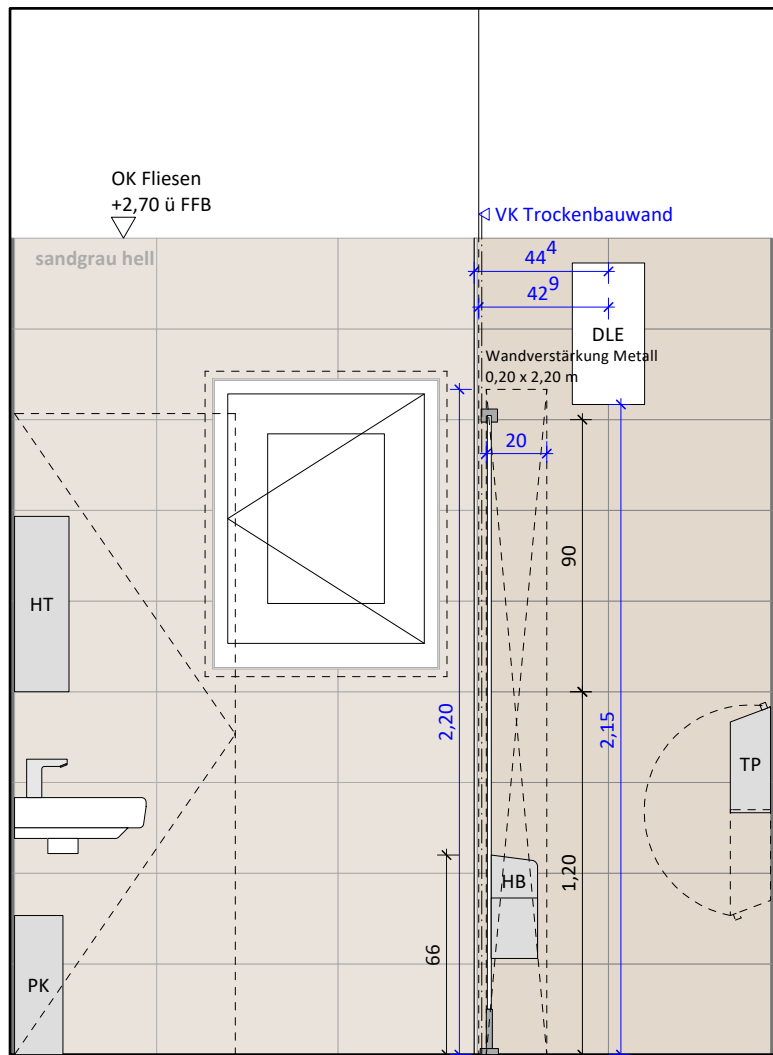

Wandansicht 037.1-G

Wassereinwirkungsklassen
(gme. DIN 18534)

Boden: W2-I
Wand: W2-I in Duschnische
W2-I sonstige Fläche

Material:

Boden

- Fliesen
Feinsteinzeug, unglasiert
B/H = 60/30 cm, R10
sandgrau

Wand

- Fliesen (in 037.1)
steinzeug, glasiert
B/H = 60/30 cm
sangrau hell: NCS S 1502-Z

Die Anfangspunkte der Wandfliesen sind auf
das Fugenbild des Bodens abzustimmen.

Angaben zu Accessoires und Bauteilen

HT	elektrischer Papierhandtuchspender Lstg. Sanitär	HB	Hygieneabfallbehälter Lstg. Sanitär
SP	Seifenspender Lstg. Sanitär	AB	Abfalleimer Lstg. Sanitär
PK	Papierkorb Lstg. Sanitär	BS	Bürstengarnitur Lstg. Sanitär
DLE	Durchlauferhitzer Lstg. Sanitär	TP	Toilettenpapierspender Lstg. Sanitär
bf	Accessoires in barrierefreier Ausführung		

	Stahlbeton		OKF Oberkante fertig
	Mauerwerk		OKR Oberkante roh
	Betonfertigteil		UKF Unterkante fertig
	Leichtbauwand		UKR Unterkante roh
	Mineralwolle		DSF Deckensprung fertig
	EPS / XPS Dämmung		DSR Deckensprung roh
	GKF-Bepunktung		VK Vorderkante
			STG Steigung

..... oberhalb Schnittebene
----- unterhalb Schnittebene / verdeckt

Anmerkungen


- alle Masse sind auf der Baustelle zu prüfen und Differenzen der Bauleitung zu melden
- alle Masse sind Rohbaumassee
- Türlichmasse sind bezogen auf die OKFFB
- BRH werden von OKFFB bis OK Rohbaudöffnung angegeben
- ASS = Absturzsicherung / Rundstab: OK gemessen von OKFFB
- Flächenangaben beziehen sich auf den Ausbau
- alle DO sind grundsätzlich als FFB in der nächsthöheren Ebene eingetragen
- Dimensionsangaben werden mit b/h angegeben
- die Abmessungen sämtlicher Unter- und Überzüge beziehen sich auf die sichtbaren Teilbereiche
- z.B. statische Angabe: b/h=35/50 inkl. Decke; Angabe im Architekturplan: b/h=35/28
- alle Abweichungen und Unstimmigkeiten etc. sind vor Ausführung dem sofort Architekten mitzuteilen
- der Übertrag statischer Angaben ersetzt nicht die Statik und die Positionspläne.
- die Werkpläne sind nur gültig in Verbindung mit der dazugehörigen Statik, den Schal- und Bewehrungsplänen

Datum	Index	Änderung	Verfasser
15.05.2026	00	Planerstellung	Ish
12.06.2026	01	Farben der Fliesen geändert; Eckschutzschiene ergänzt; Anzahl Accessoires angepasst; Abmessungen der Sanitärobjekte angepasst; Abdichtungsklasse korrigiert;	Ish
16.09.2026	02	Sanitärobjekte und Accessoires verschoben; Hohlraumdosens für Armaturen ergänzt; Bewegungsraum ergänzt; Eckschutzschienen angepasst; Fliesenmaterial ergänzt; Wandverstärkungen ergänzt.	Ish

Bauvorhaben:

Paul-Maar-Schule Erweiterung

Werner-von-Siemens-Straße 20
65493 Flörsheim am Main

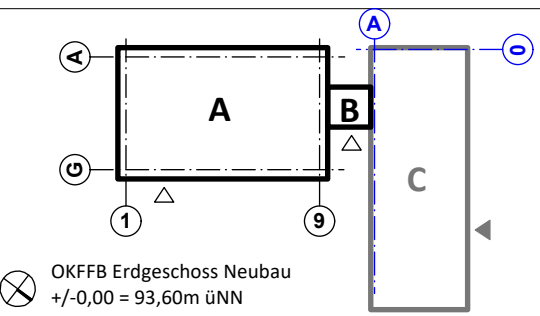

Planbezeichnung:

Fliesenspiegel 037 Uinkl. u. 037.1 Küche WC/DU

Leistungsphase:	Erstellungsdatum:	Maßstab:	Indexdatum:	Index:
Ausführungsplanung	15.05.2026	1:25	16.09.2026	02

Bauherrschaft:

main-taunus-kreis

Main-Taunus-Kreis
Der Kreisausschuss
Hochbau- und Liegenschaftsamt
Am Kreishaus 1-5
65719 Hofheim am Taunus

Planverfasser:

raum^z
raum z architekten GmbH
Hanauer Landstraße 189
60314 Frankfurt am Main
T + 49 69 4056249-0
info@raum-z.de
www.raum-z.de

Planung Tragwerk:

Krebs + Kiefer Ingenieure GmbH
Heinrich-Hertz-Straße 2
64295 Darmstadt
T + 49 6151 885-309
info@kuk.de
www.kuk.de

Planung Haustechnik / ELT / Aufzug / PV:

ITG - Ingenieurteam für Techn. Gebäudeausstattung
Jens Weirauch
Am Daubhaus 2
65293 Hochheim in Taunus
T + 49 6146 8492 37-0
info@itg-hochheim.de
www.itg-hochheim.de

Planung Haustechnik / HLS:



Ingenieurbüro Frank Fuchs
Clamersstraße 14-16
63571 Gelnhausen
T + 49 6051 68666
frank.fuchs@fuchs-ingenieure.de

Planung Brandschutz:

HzB GmbH
Geschwister-Scholl-Straße 7-9
65239 Hochheim am Taunus
T + 49 6146 84868-80
info@hb-brandschutz.de
www.hz-brandschutz.de


Planung Bauphysik / Schall- / Wärmeschutz / Raumakustik:

khh-ingenieure
Hanauer Landstraße 196
60314 Frankfurt am Main
T + 49 69 40767915
info@khh-ing.de
www.khh-ing.de

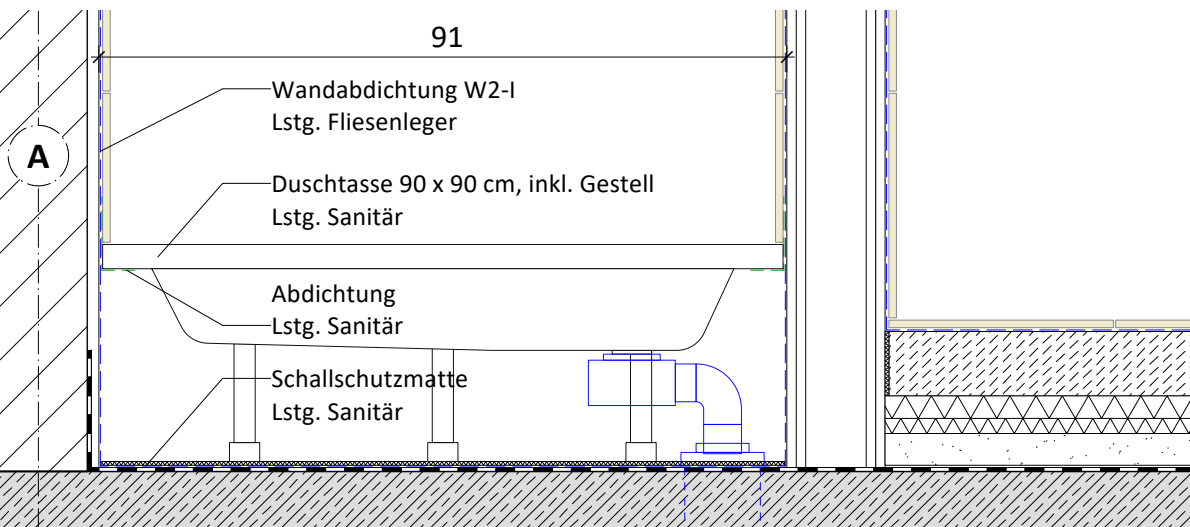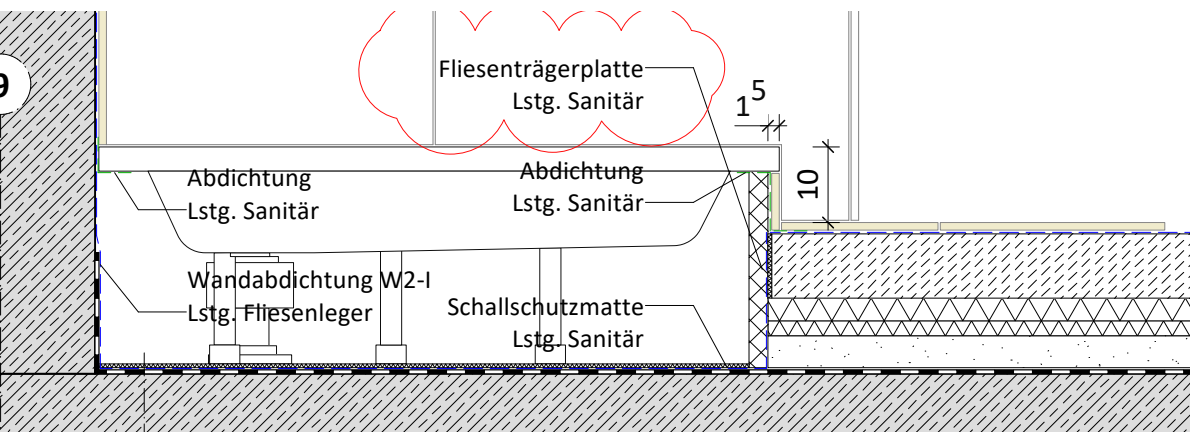

Detail Duschtasse M 1:10

für Montage der Duschtasse:
Rechtwinkligkeit im Rohbau
vor Trockenbauarbeit kontrollieren

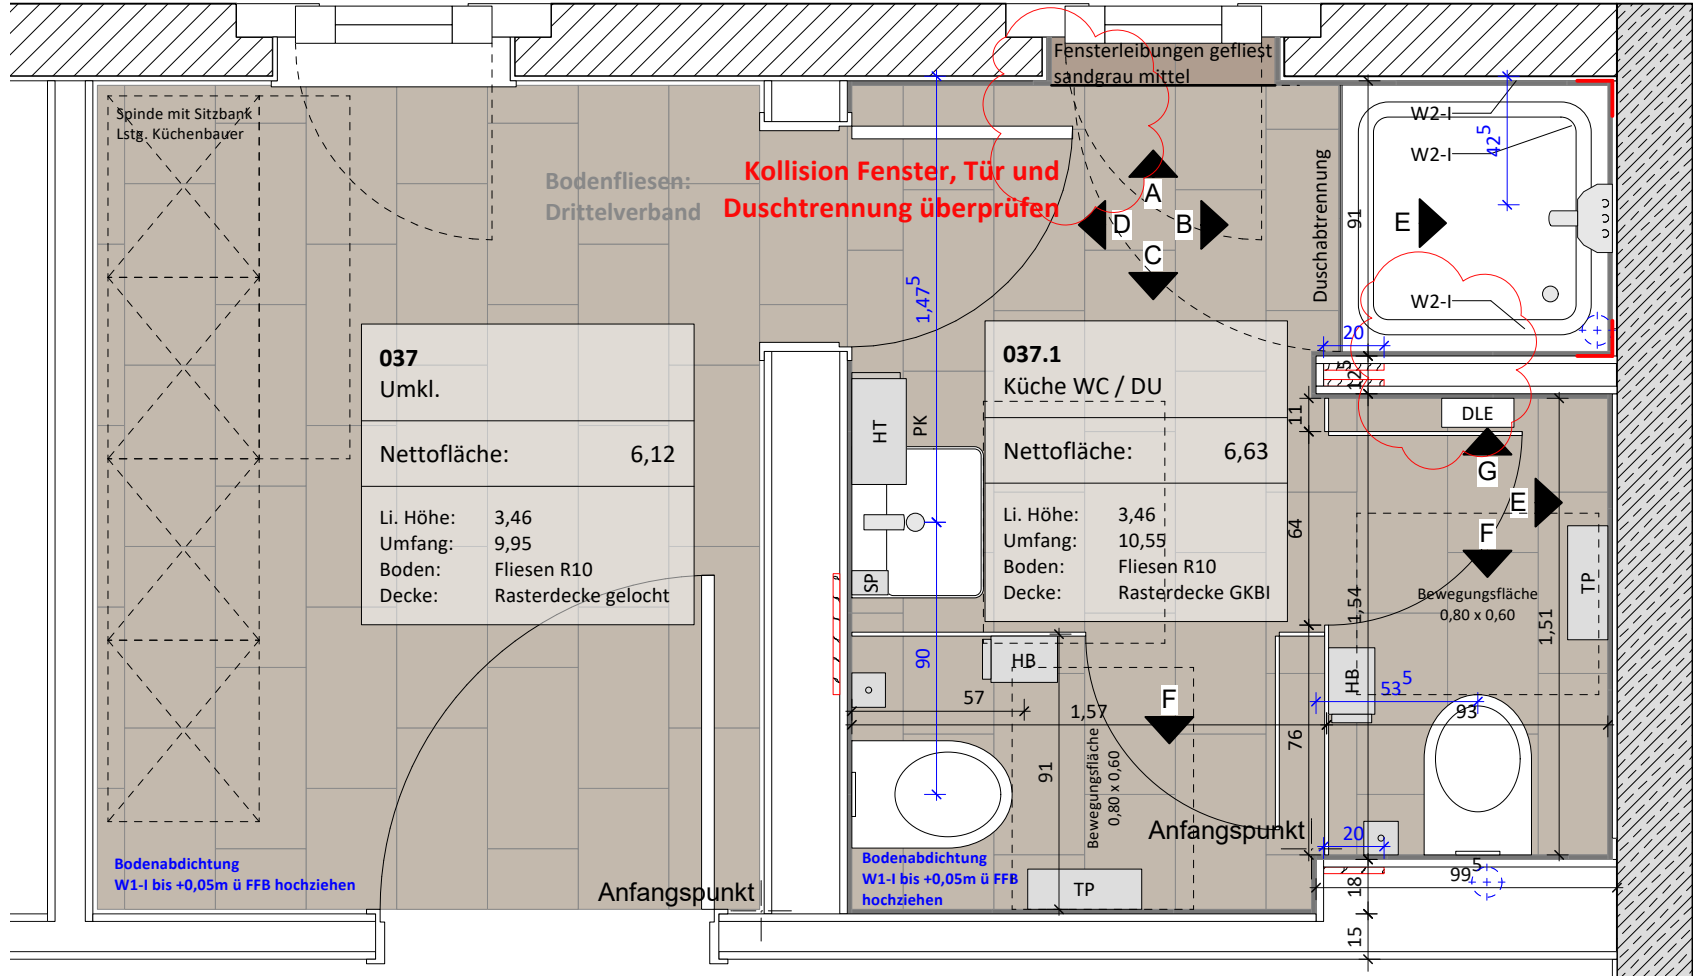

Grundriss 037.1 Küche WC/DU

NUR ZUR KALKULATION