
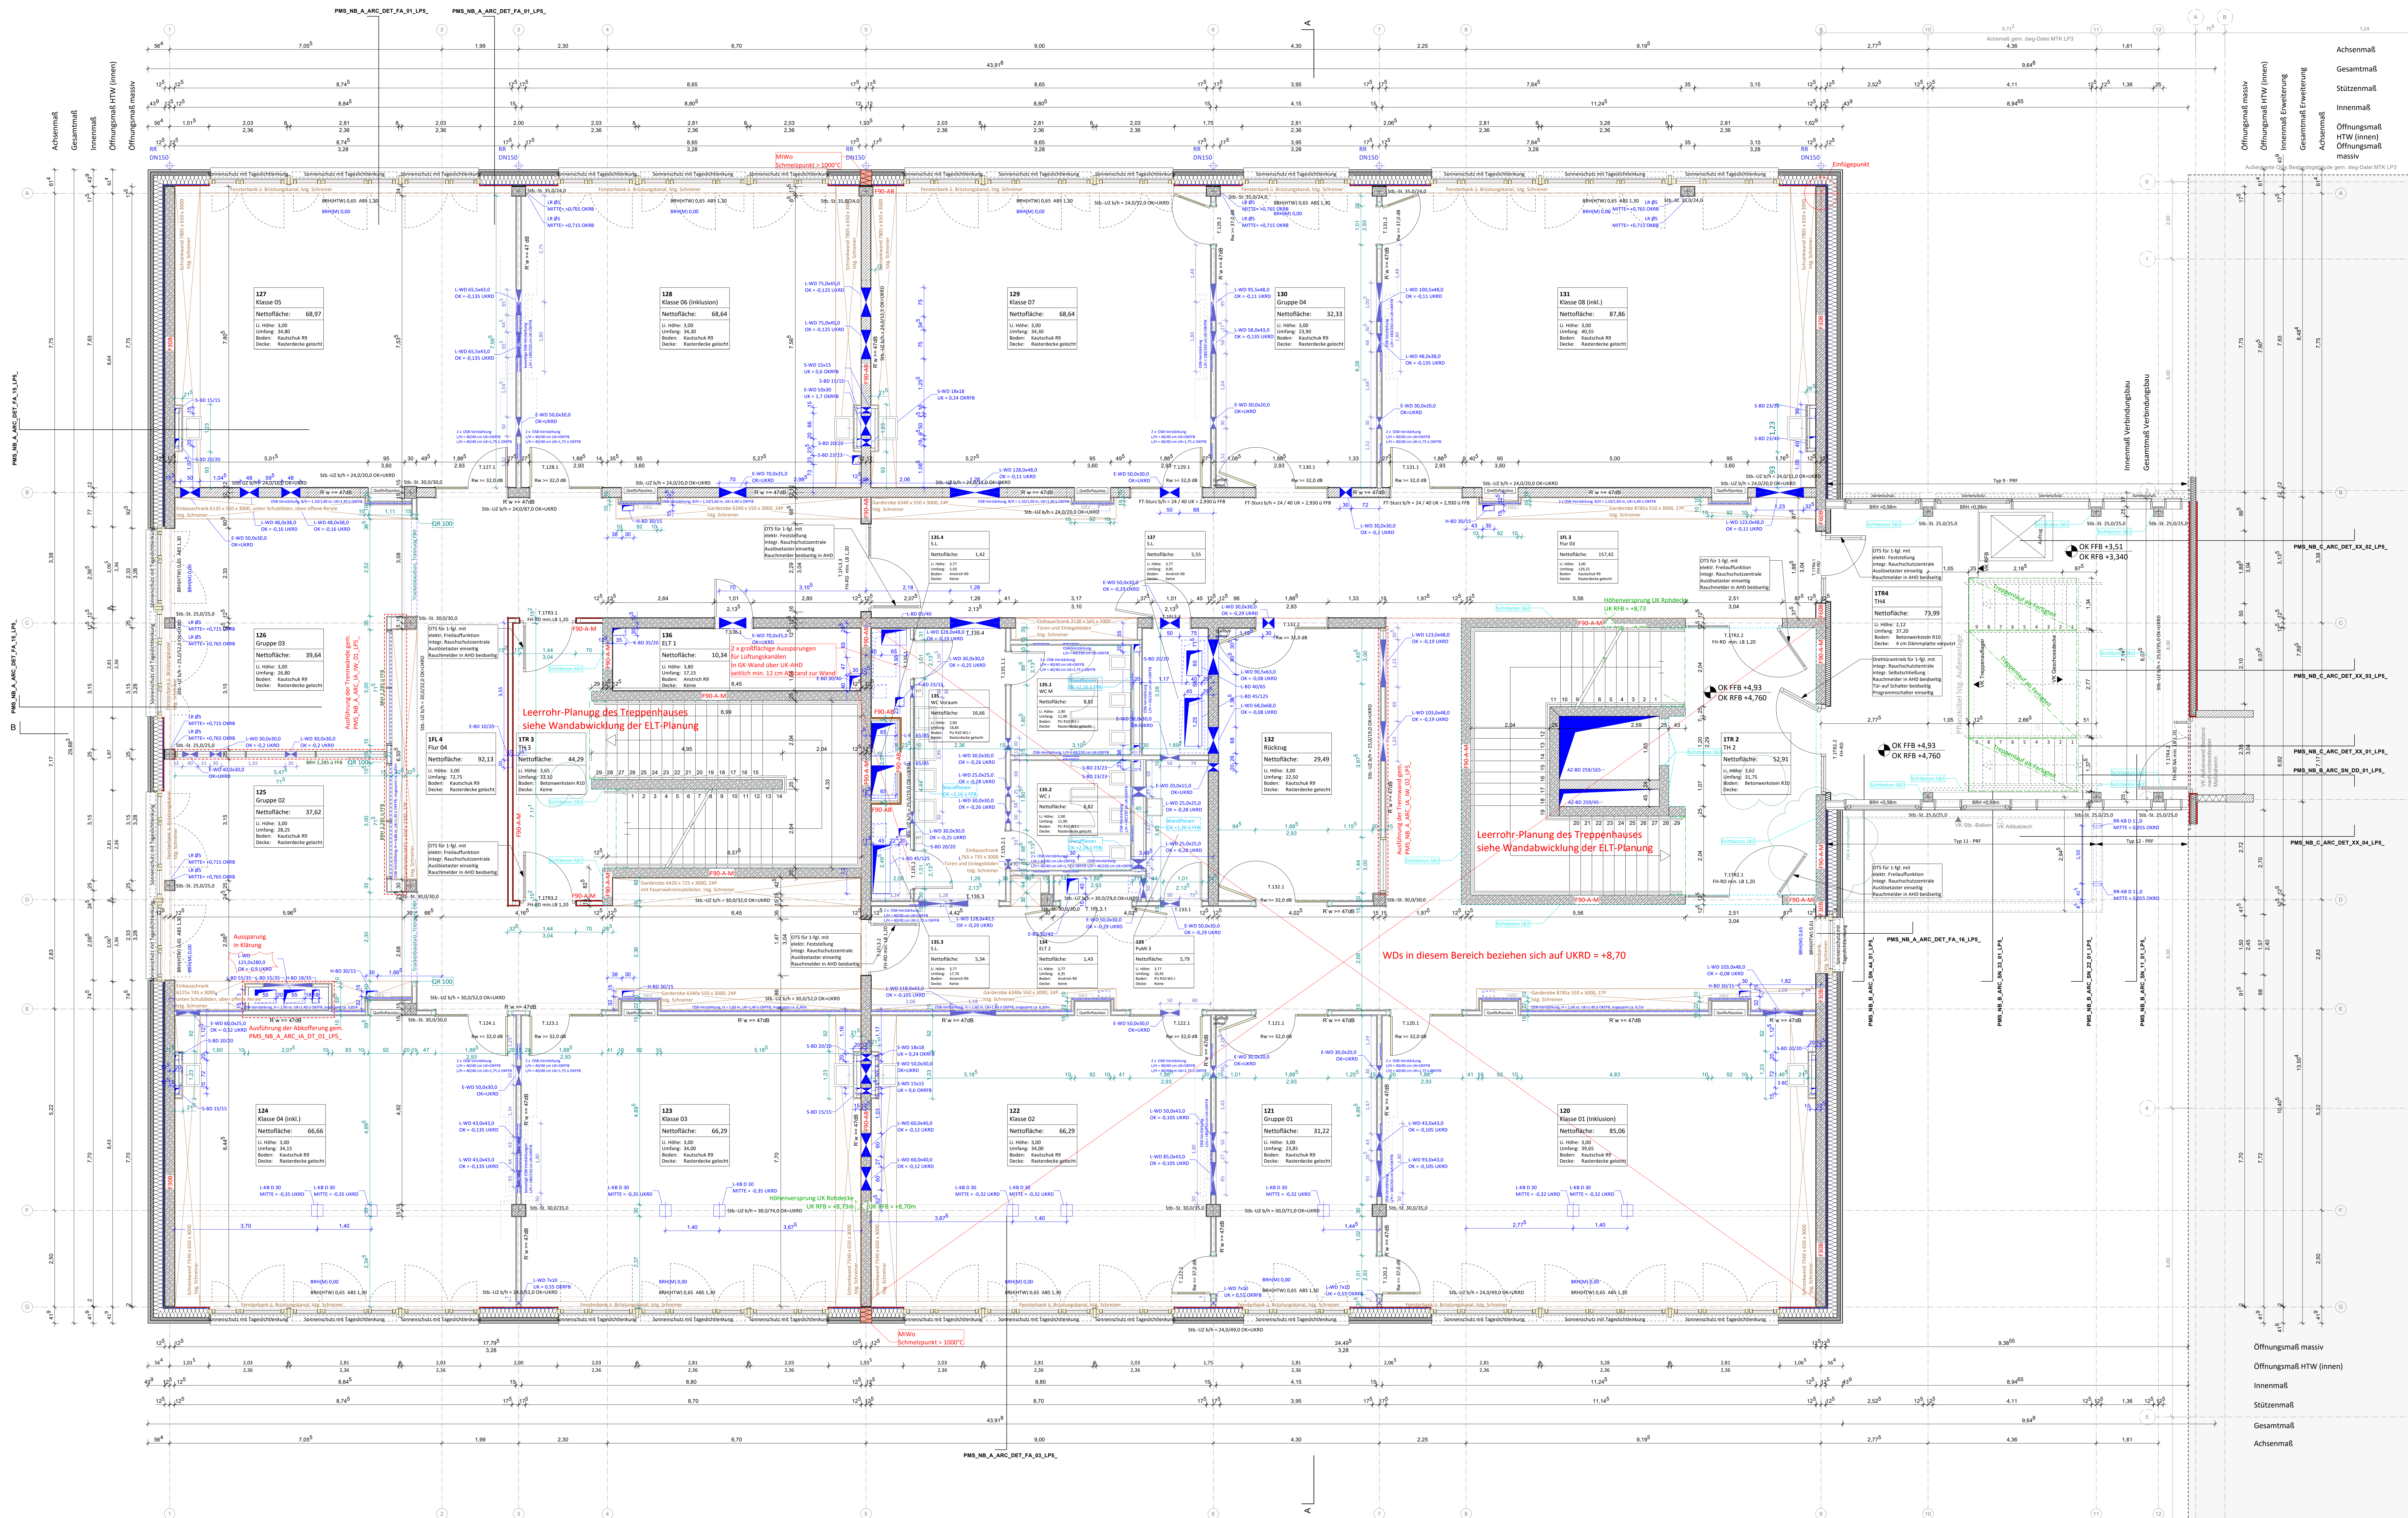


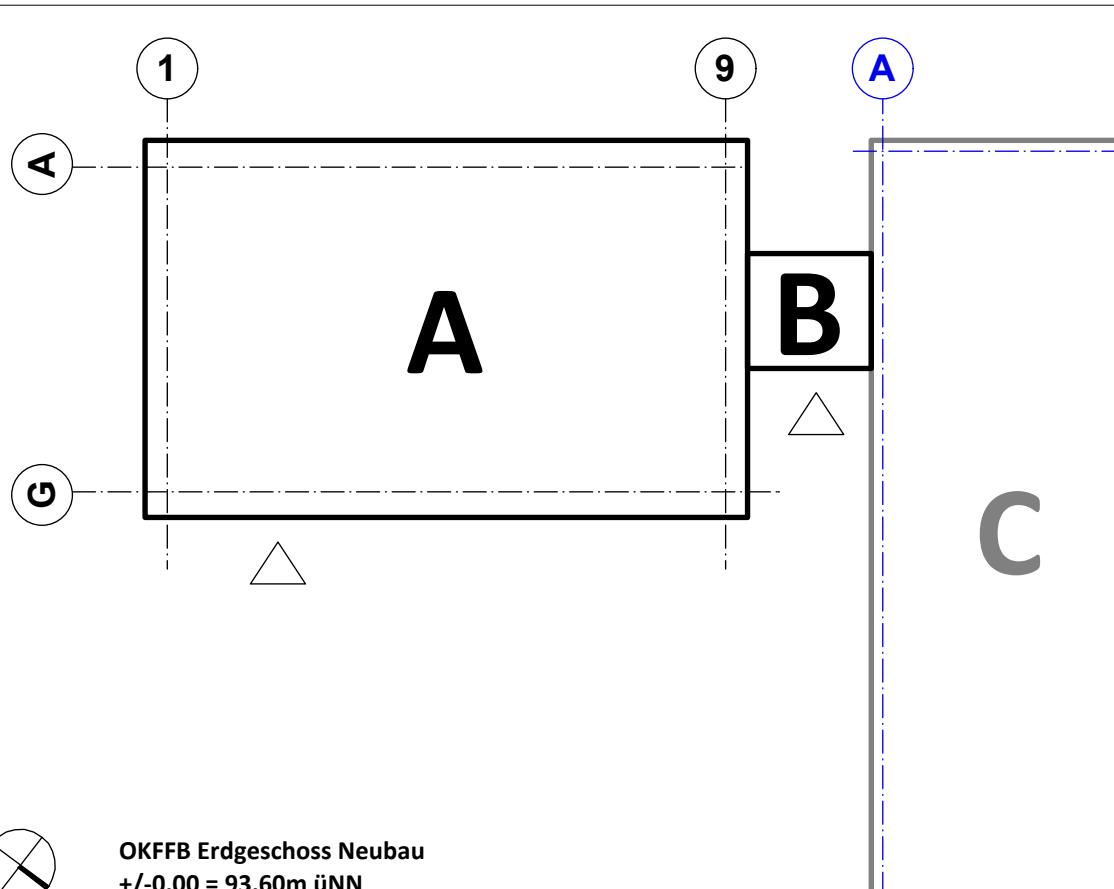

Angaben zu Bauteilen und Einrichtungen				
	RO	Runddurchbruch	LZ	Unterrug
	DD	Deckendurchbruch	LZ	Überzug
	WD	Wanddurchbruch	DF	Befehige / Gebäudebefehige
	WS/OS	Wand-/Deckenschlitz		
	WS/OS/BS	Wand-/Decken-/Bodenschlitz		
	FR/KR/AB	Feststehende bzw. Rohöffnung / Kernbohrung (Wand/Unterrug)/ Lernrohr		
			SW	Schmutzwasser
			RK	Regenrohr
			HR	Heizkörper
	OKF	Oberkante fertig	BKHM)	Brüstungshöhe in massiven Wänden
	OKR	Oberkante roh	BKH	Brüstungshöhe in Holztafelwänden
	UKF	Unterkante fertig	HTH	lichte Höhe
	UKR	Unterkante roh	FFB	Fertigflusboden
	DSF	Deckensperung fertig	RFB	Rohflusboden
	DSR	Deckensperung roh	RD	Rohdecke
	VK	Vorderkante	AHD	abgehängte Decke
	STG	Steigung	ABS	Absturzicherung
		Stahlbeton	RWA	Rauch-/Wärmeabzug
		Mauwerk	HA	Hausteamer
		Betonfertigteil	FR	Fertig- und Rettungsplan
		Leichtbauelement	FL	Fluchtloch
		Mineralfüllung		
		EPS / XPS Dämmung	PU	Putz
		GKF/GKF-Bekleidung	SP	Spachtelung
			F	Fliessen
			AN	Anstrich
			MV	Malerlein

[illegible]

Paul-Maar-Schule Erweiterung
 Werner-von-Siemens-Straße 20
 493 Flörsheim am Main

Grundriss 1.Obergeschoss

Phasenphase:	Erstellungsdatum:	Maßstab:	Indexdatum:	Index:
Planungsplanung	28.11.2025	1:50	16.09.2026	0


main-taunus-kreis

Main-Taunus-Kreis
 Der Kreisausschuss
 Hochbau- und Liegenschaftsamt
 Am Kreishaushaus 1-5
 65719 Hofheim am Taunus

Verfassen: raum^z raum z architekten GmbH Hanauer Landstraße 189 60314 Frankfurt am Main T + 49 69 4056249-0 info@raum-z.de www.raum-z.de	Planung Tragwerke: Krebs + Kleier Ingenieure GmbH Heinrich-Hertz-Straße 2 64295 Darmstadt T +49 6151 885-309 info@kuk.de www.kuk.de
--	--

Angewandte Haustechnik / TLT / Aufbau / PV: Ingenieurteam für Techn. Gebäudeausstattung Weirauch Dauhaus 2 39106 Hocheim im Taunus 09 6146 9492 37-0 tlg@hocheim.de w.tlg@hocheim.de	Planung Haustechnik / HLS: Ingenieurbüro Frank Fuchs Clamecystraße 14-16 63571 Gelnhausen T +49 6051 68666 frank.fuchs@fuchs-ingenieure.de
---	---

Planung Brandschutz: GmbH Schwister-Schoß-Strasse 7-9 60399 Hochheim am Taunus	Planung Bauphysik / Schall- / Wärmeschutz: Kbh-Ingenieure Hanssauer Landstraße 196 60314 Frankfurt am Main
---	---