


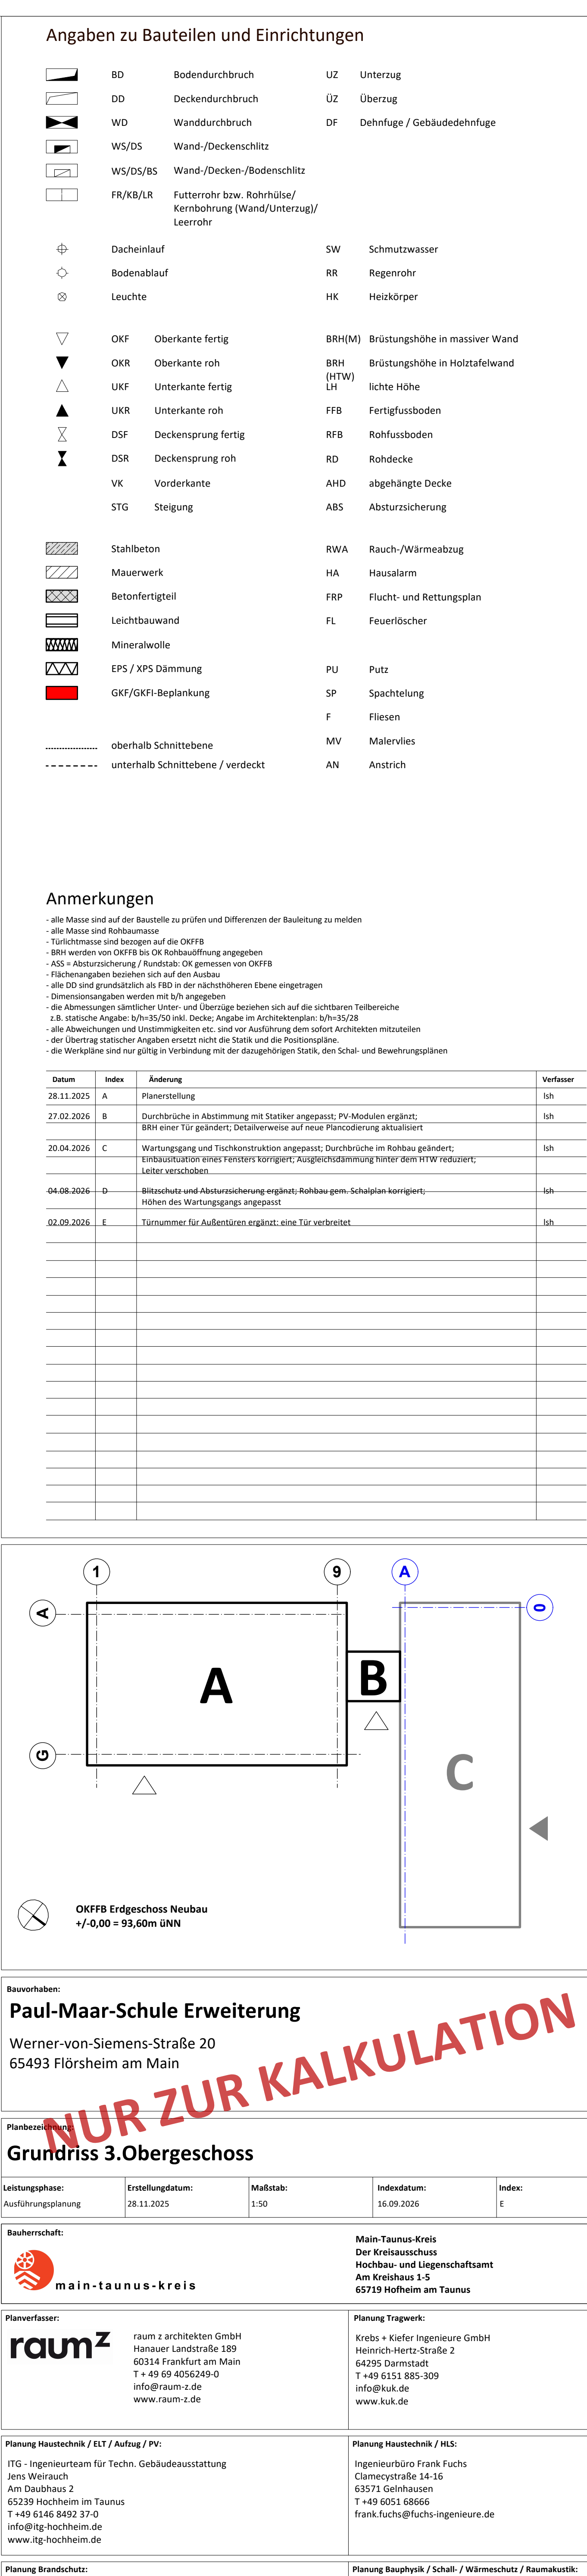

Grundriss 3.Obergeschoss

Planverfasser: raum^z raum z architekten GmbH Hanauer Landstraße 189 60314 Frankfurt am Main T + 49 69 4056249-0 info@raum-z.de www.raum-z.de	Planung Tragwerk: Krebs + Kießer Ingenieure GmbH Heinrich-Hertz-Straße 2 64295 Darmstadt T +49 6151 885-309 info@kuk.de www.kuk.de
--	---

info@itg-hochheim.de www.itg-hochheim.de	
Planung Brandschutz: H2B GmbH Geschwinder-Scholl-Straße 7-9 65239 Hochheim am Taunus T.+49 6146 84858-80	Planung Bauphysik / Schall- / Wärmeschutz / Raumakustik: kbh-Ingenieure Hannoverer Straße 196 60314 Frankfurt am Main T.+49 69 40767915