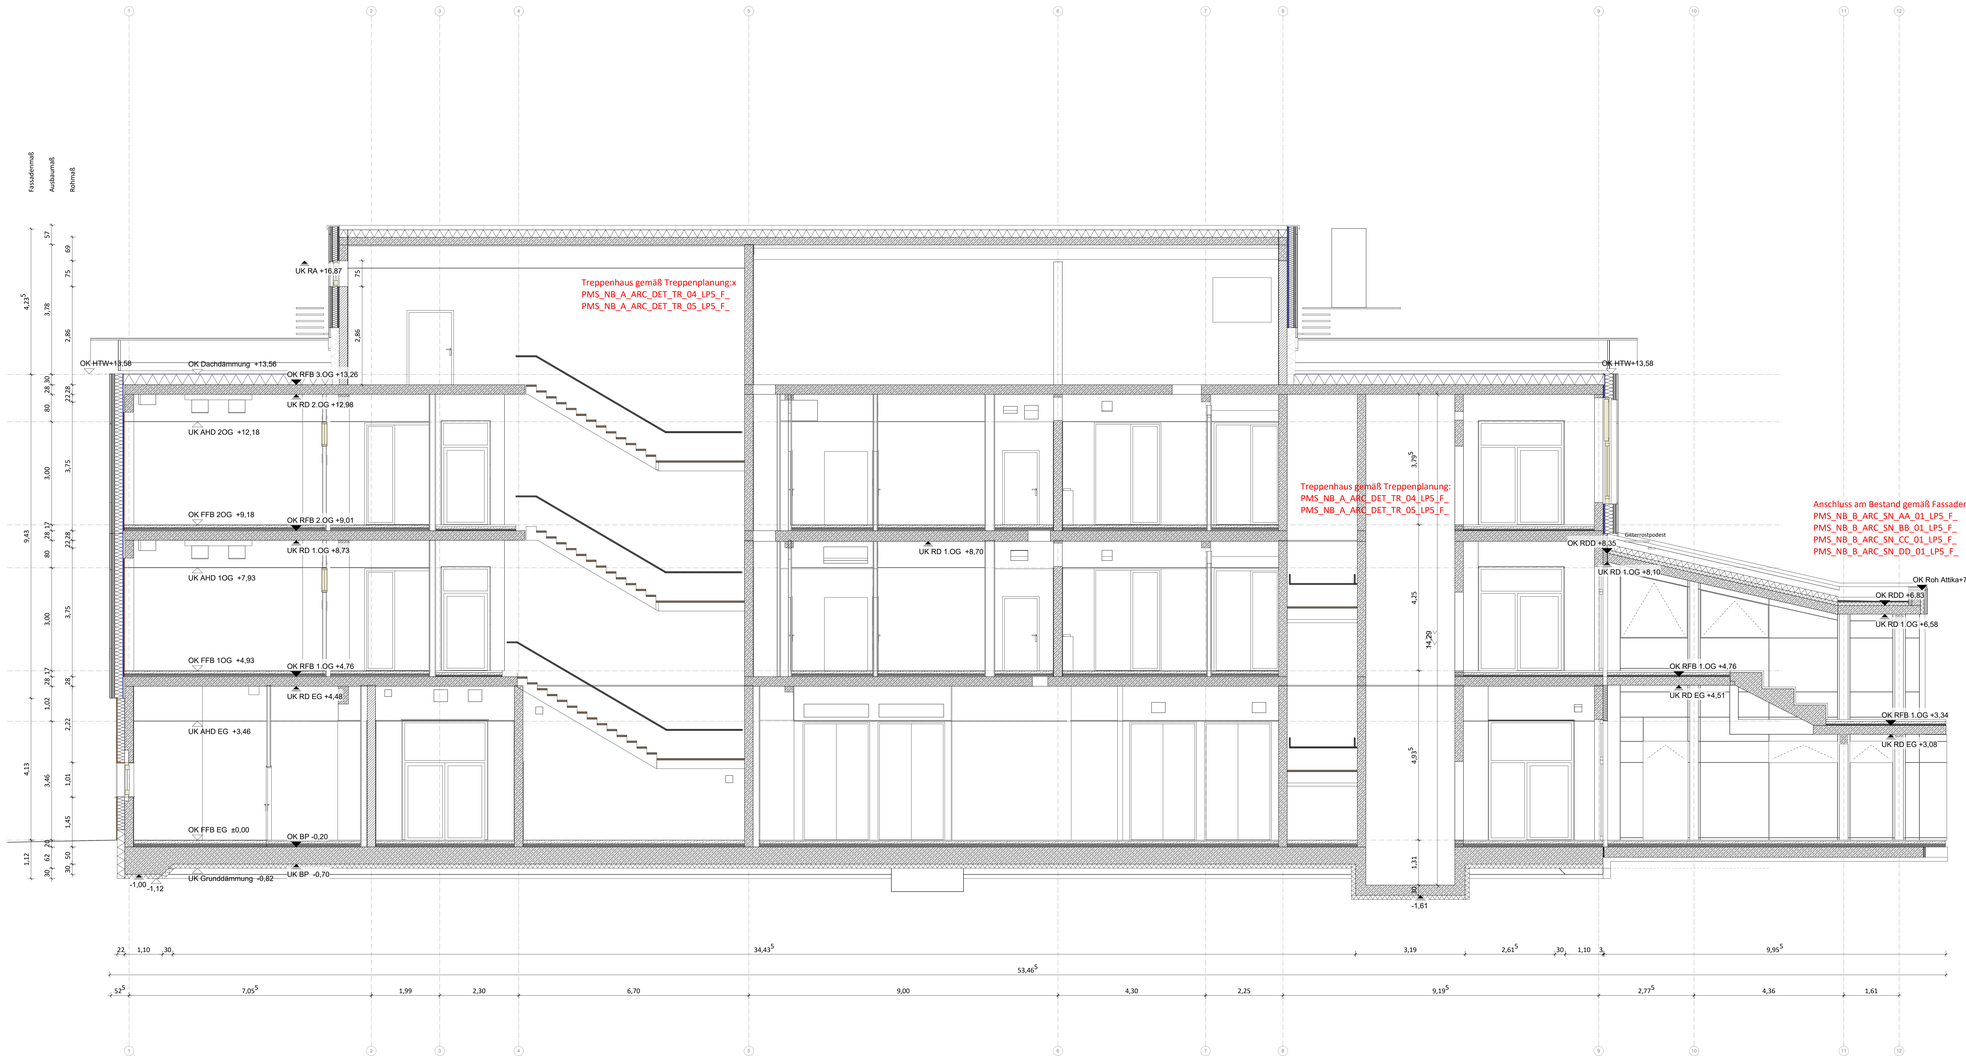

Angaben zu Bauteilen und Einrichtungen

BD	Bodendurchbruch	UZ	Unterzug
DD	Deckendurchbruch	ÜZ	Überzug
WD	Wanddurchbruch	DF	Dehnfuge / Gebäudedehnfuge
WS/DS	Wand-/Deckenschlitz		
WS/DS/BS	Wand-/Decken-/Bodenschlitz		
FR/KB/LR	Futterrohr bzw. Rohrhülse/ Kernbohrung (Wand/Unterzug)/ Leerrohr		
	Dacheinlauf	SW	Schmutzwasser
	Bodenablauf	RR	Regenrohr
	Leuchte	HK	Heizkörper
OKF	Oberkante fertig	BRH(M)	Brüstungshöhe in massiver Wand
OKR	Oberkante roh	BRH (HTW) LH	Brüstungshöhe in Holztafelwand / lichte Höhe
UKF	Unterkante fertig	FFB	Fertigfussboden
UKR	Unterkante roh	RFB	Rohfussboden
DSF	Deckensprung fertig	RD	Rohdecke
DSR	Deckensprung roh	AHD	abgehängte Decke
VK	Vorderkante	ABS	Absturzsicherung
STG	Steigung		
	Stahlbeton	RWA	Rauch-/Wärmeabzug
	Mauerwerk	HA	Hausalarm
	Betonfertigteil	FRP	Flucht- und Rettungsplan
	Leichtbauwand	FL	Feuerlöscher
	Mineralwolle		
	EPS / XPS Dämmung	PU	Putz
	GKF-Beplankung	SP	Spachtelung
		F	Fliesen
	oberhalb Schnittebene	MV	Malervlies
	unterhalb Schnittebene / verdeckt	AN	Anstrich

Anmerkungen

- alle Maße sind auf der Baustelle zu prüfen und Differenzen der Bauleitung zu melden
- alle Maße und Höhenangaben in m
- Fünfschnesse sind bezogen auf die OKFFB
- BRH werden von OKFFB bis OK Rohbauöffnung angegeben
- ASS = Absturzsicherung / Rundfaldt: OK gemessen von OKFFB
- Flächenangaben beziehen sich auf den Ausbau
- alle DD sind grundsätzlich als FBD in der nächsthöheren Ebene eingetragen
- Treppenhausöffnungen sind in Rohbaumaß
- die Abmessungen sämtlicher Unter- und Überzüge beziehen sich auf die sichtbaren Teilbereiche z.B. statische Angabe: b/h=35/50 inkl. Decke; Angabe im Architektenplan: b/h=35/28
- alle Abweichungen und Unstimmigkeiten etc. sind vor Ausführung dem zuständigen Architekten mitzuteilen
- der Übertrag statischer Angaben ersetzt nicht die Statik und die Positionspläne.
- die Werkpläne sind nur gültig in Verbindung mit den dazugehörigen Statik, den Schal- und Bewehrungsplänen

Datum	Index	Änderung	Verfasser
28.11.2025	0	Planerstellung	lch
27.02.2026	B	Darstellungsfehler korrigiert; OK HTW und OK Dach angepasst	lch

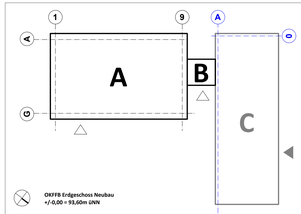

OKFFB Erdgeschoss Neubau
+/-0,00 = 93,60m üNN

Bauvorhaben:

Paul-Maar-Schule Erweiterung

Werner-von-Siemens-Straße 20
65493 Hörsheim am Main

NUR ZUR KALKULATION

Planinhalt:

Schnitt BB

Leistungsphase:	Erstellungsdatum:	Maßstab:	Indexdatum:	Index:
Ausführungsplanung	28.11.2025	1:50	27.02.2026	B

Bauherrschaft:
main-taunus-kreis
Main-Taunus-Kreis
Der Kreisausschuss
Hochbau- und Liegenschaftsamt
Am Kreishaus 1-5
65719 Hofheim am Taunus

Planverfasser:
raum z
raum z architekten GmbH
Hanauer Landstraße 189
60314 Frankfurt am Main
T + 49 69 4056249-0
info@raum-z.de
www.raum-z.de

Planung Tragwerk:
Krebs + Kiefer Ingenieure GmbH
Heinrich-Hertz-Straße 2
64295 Darmstadt
T +49 6151 885-309
info@kuk.de
www.kuk.de

Planung Haustechnik / ELT / Aufzug / PV:
ITG - Ingenieurteam für Techn. Gebäudeausstattung
Jens Weirauch
Am Daubhaus 2
65239 Hochheim im Taunus
T +49 6146 8492 37-0
info@itg-hochheim.de
www.itg-hochheim.de

Planung Haustechnik / HLS:
Ingenieurbüro Frank Fuchs
Clemenzstraße 14-16
65571 Selmhausen
T +49 6051 68666
frank.fuchs@fuchs-ingenieure.de

Planung Brandschutz:
H2B GmbH
Geschwister-Scholl-Straße 7-9
65239 Hochheim am Taunus
T +49 6146 84868-80
info@h2b-brandschutz.de
www.h2-brandschutz.de

Planung Bauphysik / Schall- / Wärmeschutz / Raumakustik:
Khb-Ingenieure
Hanauer Landstraße 196
60314 Frankfurt am Main
T +49 69 40767915
info@khb-ing.de
www.khb-ing.de

Projekt	Bauteil	Gebäudeteil	Gewerk	Planart	Planinhalt	Rkl. Nr.	LPH	Status	Index	Format
PMS_NB_A_ARC_SN_BB_00_LP5_F_B										DIN A0 Übergröße - 841 x 1500