


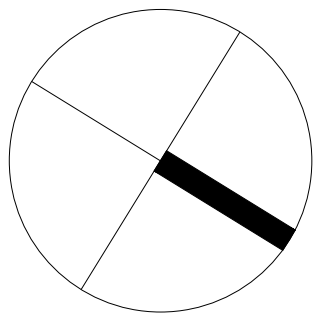

Legende:

- Wand in Bauart einer Brandwand - raumabschließende, unter zusätzlicher mechanischer Brandbeanspruchung feuerbeständige Wand aus nichtbrennbaren Baustoffen
- raumabschließende feuerbeständige Wand, deren tragende und aussteifende Bauteile aus nichtbrennbaren Baustoffen bestehen und zusätzlich eine in Bauteilebene durchgehende Schicht aus nichtbrennbaren Baustoffen haben

- raumabschließende feuerhemmende Wand aus brennbaren Baustoffen
- feuerhemmende, dicht- und selbstschließende Tür
- feuerhemmende, rauchdichte und selbstschließende Tür
- rauchdichte und selbstschließende Tür
- mindeste lichte Durchgangsbreite in Meter
- Druckknopfmelder / Handfeuermelder
- Rauchabzug
- Auslösung Rauchabzug
- notwendiger Treppenraum / notwendige Treppe
- Rettungsweg
- 2. Rettungsweg
- Nutzungseinheiten

Dieser Brandschutzplan dient als visuelle Ergänzung zum Textteil und spiegelt ausschließlich die wichtigsten Anforderungen des baulichen Brandschutzes und den Verlauf der Rettungswege wider. Der Plan darf nicht vom Textteil losgelöst betrachtet werden.
Die brandschutztechnischen Anforderungen an die tragenden Bauteile sowie die Anforderungen an die Baustoffe werden zu Gunsten der Übersichtlichkeit nicht dargestellt. Alle Maße und die örtlichen Gegebenheiten sind am Bau zu prüfen.

Index	Datum	Änderung	Gez.	Gep.

HZB GmbH
Sachverständige für Brandschutz
Geschwister-Scholl-Straße 7-9
65239 Hochheim am Main
Tel. 06146 / 8 48 68 90 | Fax 06146 / 8 48 68 90
info@hz-brandschutz.de www.hz-brandschutz.de

Auftraggeber:

Main-Taunus-Kreis
Der Kreisausschuss
65719 Hofheim am Taunus, Am Kreishaus 1-5


Projekt:

Erweiterung Paul-Maar-Schule
Werner-von-Siemens-Straße 20
65439 Flörsheim am Main

Plantitel:

Brandschutzplan
1. Obergeschoss

3019	HZB-3019-1OG		
Auftragsnummer	Dateiname		
20.05.2025	EK	CB	
Datum	Gezeichnet	Geprüft	
1:200	2 von 4	-	-
Maßstab	Zeichnung	Index	Index-Datum
AutoCAD LT 2022	Auslagerungsdateien: dwg dxf	765x440	

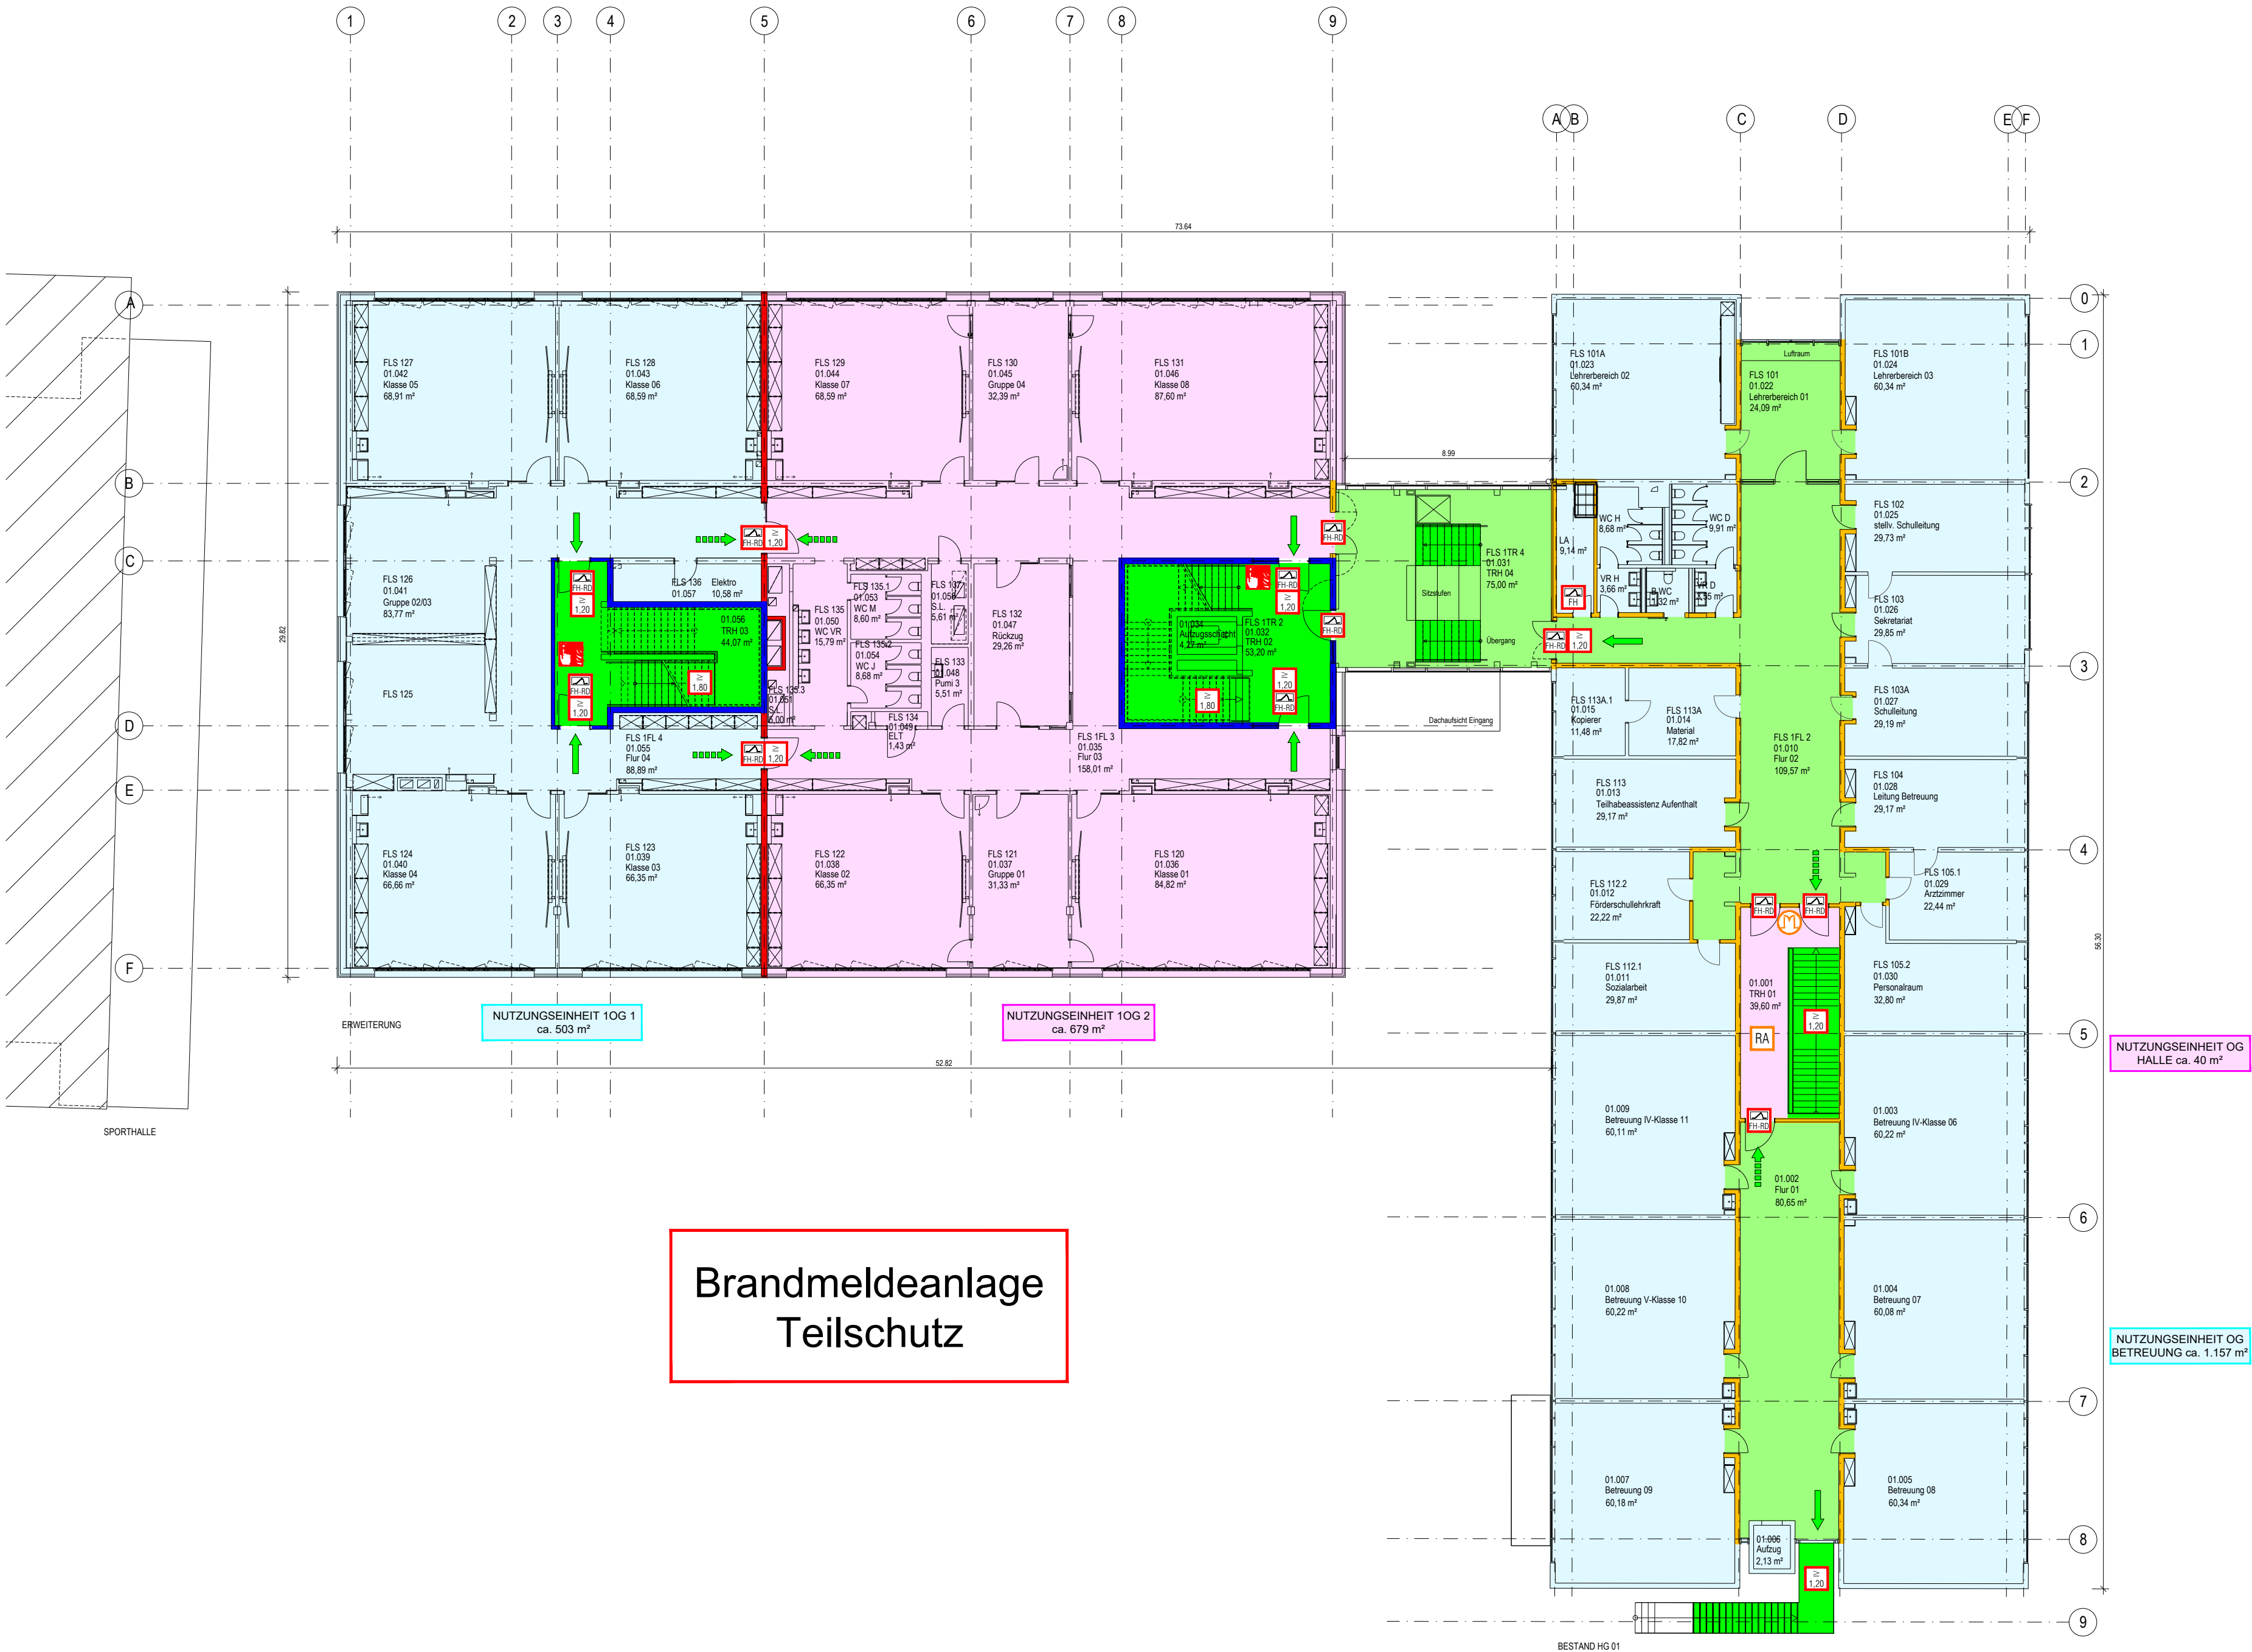

Brandmeldeanlage
Teilschutz