


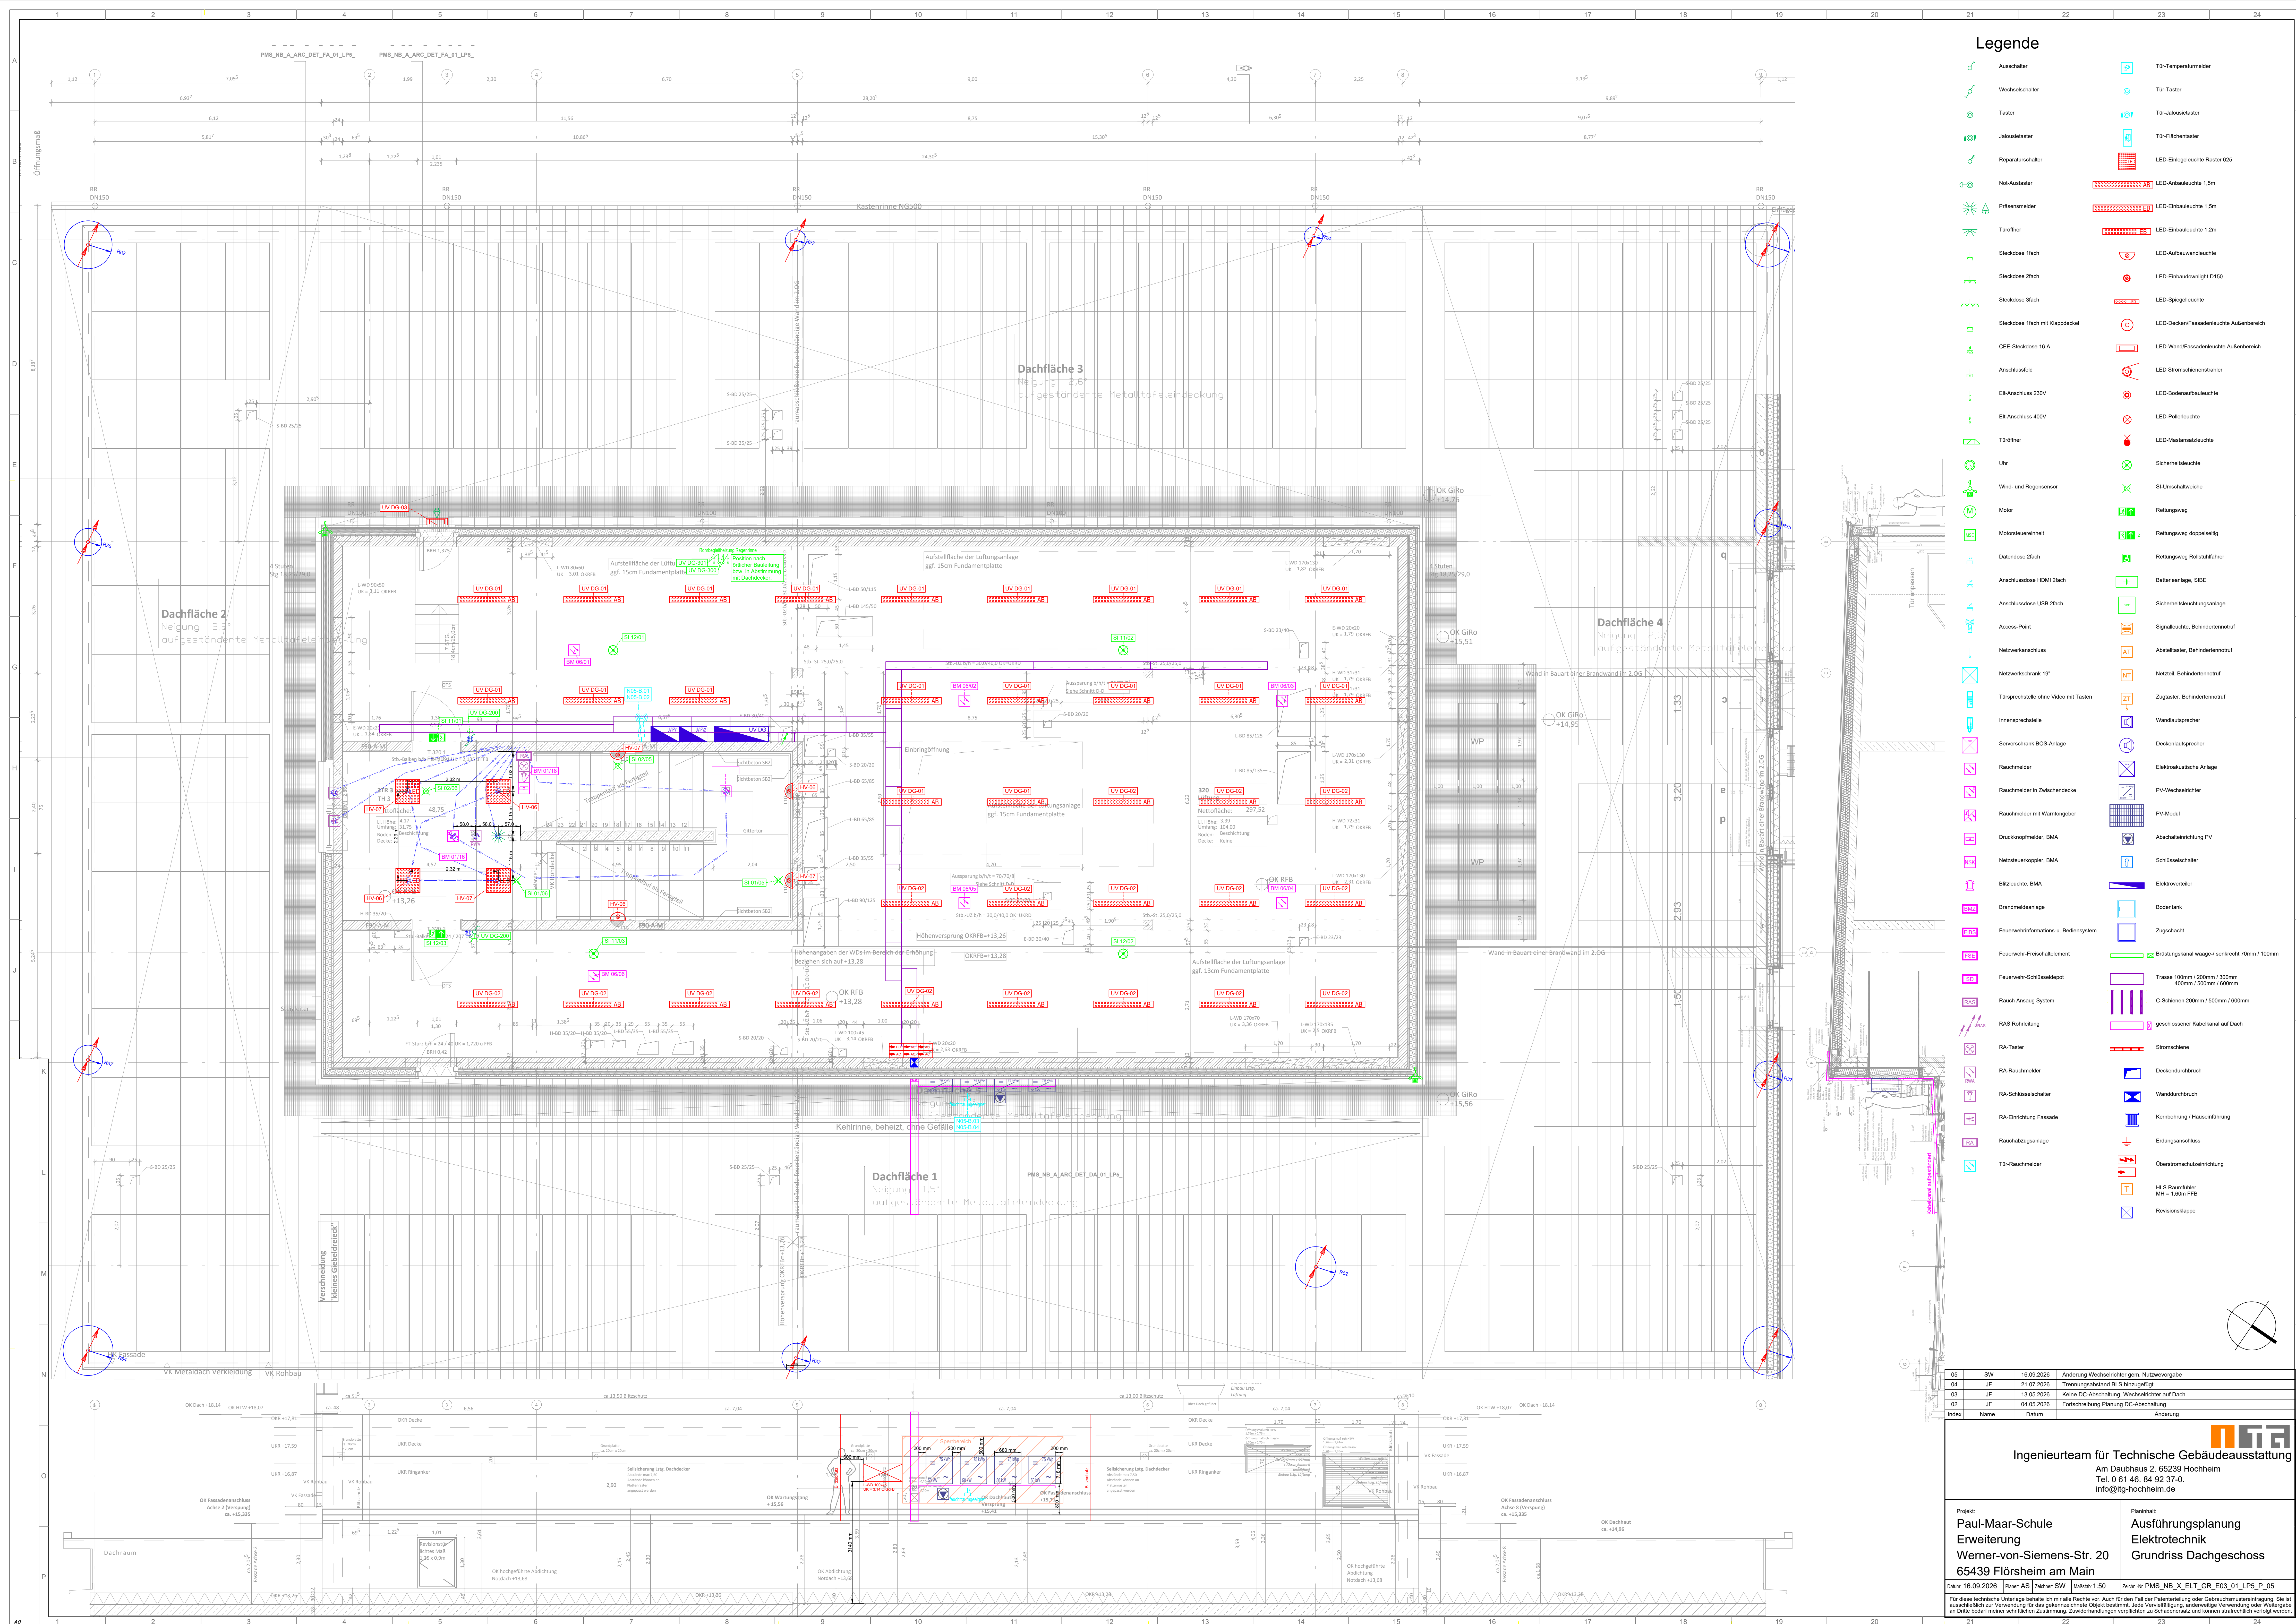

- ### Legende
- Ausschalter
  - Wechselschalter
  - Taster
  - Jalousietaster
  - Reparaturschalter
  - Not-Ausschalter
  - Präsenzmelder
  - Türöffner
  - Steckdose 1fach
  - Steckdose 2fach
  - Steckdose 3fach
  - Steckdose 1fach mit Klappdeckel
  - GEE-Steckdose 16 A
  - Anschlussfeld
  - El-Anschluss 230V
  - El-Anschluss 400V
  - Türöffner
  - Uhr
  - Wind- und Regensensor
  - Motor
  - Motorsteuereinheit
  - Datennetz 2fach
  - Anschlussdose HDMI 2fach
  - Anschlussdose USB 2fach
  - Access-Point
  - Netzwerkanschluss
  - Netzwerksteck 19"
  - Türschleuse ohne Video mit Tasten
  - Innensprechstelle
  - Servierschrank BOS-Anlage
  - Rauchmelder
  - Rauchmelder in Zwischendecke
  - Rauchmelder mit Warntongerber
  - Druckknopfmelder, BMA
  - Netzsteuerkoppel, BMA
  - Blitzschutz, BMA
  - Brandmelderanlage
  - Feuerwehr-Information- u. Bediensystem
  - Feuerwehr-Schleuselement
  - Feuerwehr-Schleusekopf
  - Rauch Ansaug System
  - RAS Rohleitung
  - RA-Taster
  - RA-Rauchmelder
  - RA-Schleuseschalter
  - RA-Einrichtung Fassade
  - Rauchabzugsanlage
  - Tür-Rauchmelder
  - Tür-Temperaturmelder
  - Tür-Taster
  - Tür-Jalousietaster
  - Tür-Flächentaster
  - LED-Einbauleuchte Raster 625
  - LED-Anbauleuchte 1.5m
  - LED-Einbauleuchte 1.5m
  - LED-Einbauleuchte 1.2m
  - LED-Aufbauwandleuchte
  - LED-Einbaudownlight D150
  - LED-Spiegelbeleuchte
  - LED-Decken/Fassadenleuchte Außenbereich
  - LED-Wand/Fassadenleuchte Außenbereich
  - LED-Stromschienenstrahler
  - LED-Bodenleuchte
  - LED-Poleleuchte
  - LED-Mastansatzleuchte
  - Sicherheitsleuchte
  - SI-Umschaltweiche
  - Retungsweg
  - Retungsweg doppelseitig
  - Retungsweg Rollstuhlführer
  - Batterienanlage, SIBE
  - Sicherheitsleuchtungsanlage
  - Signalleuchte, Behindertennotruf
  - Abstelltafel, Behindertennotruf
  - NetZell, Behindertennotruf
  - Zugtafel, Behindertennotruf
  - Wandausprecher
  - Elektronische Anlage
  - PV-Wechselrichter
  - PV-Modul
  - Abschalteneinrichtung PV
  - Schlüsselschalter
  - Elektroventilator
  - Bodentank
  - Zugschacht
  - Brötchenkanal waagw./senkrecht 70mm / 100mm
  - Trasse 100mm / 200mm / 300mm
  - 400mm / 500mm / 600mm
  - C-Schiene 200mm / 500mm / 600mm
  - geschlossener Kabelkanal auf Dach
  - Stromschiene
  - Deckendurchbruch
  - Wanddurchbruch
  - Kombibohrung / Hausdurchführung
  - Erdbundanschluss
  - Überspannungsschutzvorrichtung
  - HLS Raumfühler MH = 1.00m FFB
  - Revisionsklappe

|       |      |            |                                                |
|-------|------|------------|------------------------------------------------|
| 05    | SW   | 16.09.2026 | Änderung Wechselrichter gem. Nutzervorgabe     |
| 04    | JF   | 21.07.2026 | Trennungsabstand BLS hinzugefügt               |
| 03    | JF   | 13.05.2026 | Keine DC-Absschaltung, Wechselrichter auf Dach |
| 02    | JF   | 04.05.2026 | Fortschreibung Planung DC-Absschaltung         |
| Index | Name | Datum      | Änderung                                       |

**ITA**  
Ingenieurteam für Technische Gebäudeausstattung  
Am Daubhaus 2, 65239 Hochheim  
Tel. 0 61 46. 84 92 37-0.  
info@itg-hochheim.de

**Planinhalt:**  
Ausführungsplanung  
Elektrotechnik  
Grundriss Dachgeschoss

Projekt:  
Paul-Maar-Schule  
Erweiterung  
Werner-von-Siemens-Str. 20  
65439 Flörsheim am Main

Planinhalt:  
Ausführungsplanung  
Elektrotechnik  
Grundriss Dachgeschoss

Datum: 16.09.2026  
Plan: AS  
Zeichner: SW  
Mastab: 1:50

Zeichn-Nr: PMS\_NB\_X\_ELT\_ERD\_03\_01\_LP5\_P\_05

Für diese technische Unterlage behalte ich mir alle Rechte vor. Auch für den Fall der Photokopie oder elektronischer Weiterverbreitung. Sie ist ausschließlich zur Verwendung für das genehmigte Objekt bestimmt. Jede Vervielfältigung, anderweitige Verwendung oder Weitergabe an Dritte bedarf meiner schriftlichen Zustimmung. Zwischenhandlungen verpflichten zu Schadenersatz und können strafrechtlich verfolgt werden.