


Prinzipschaltbild PV-Verkabelung

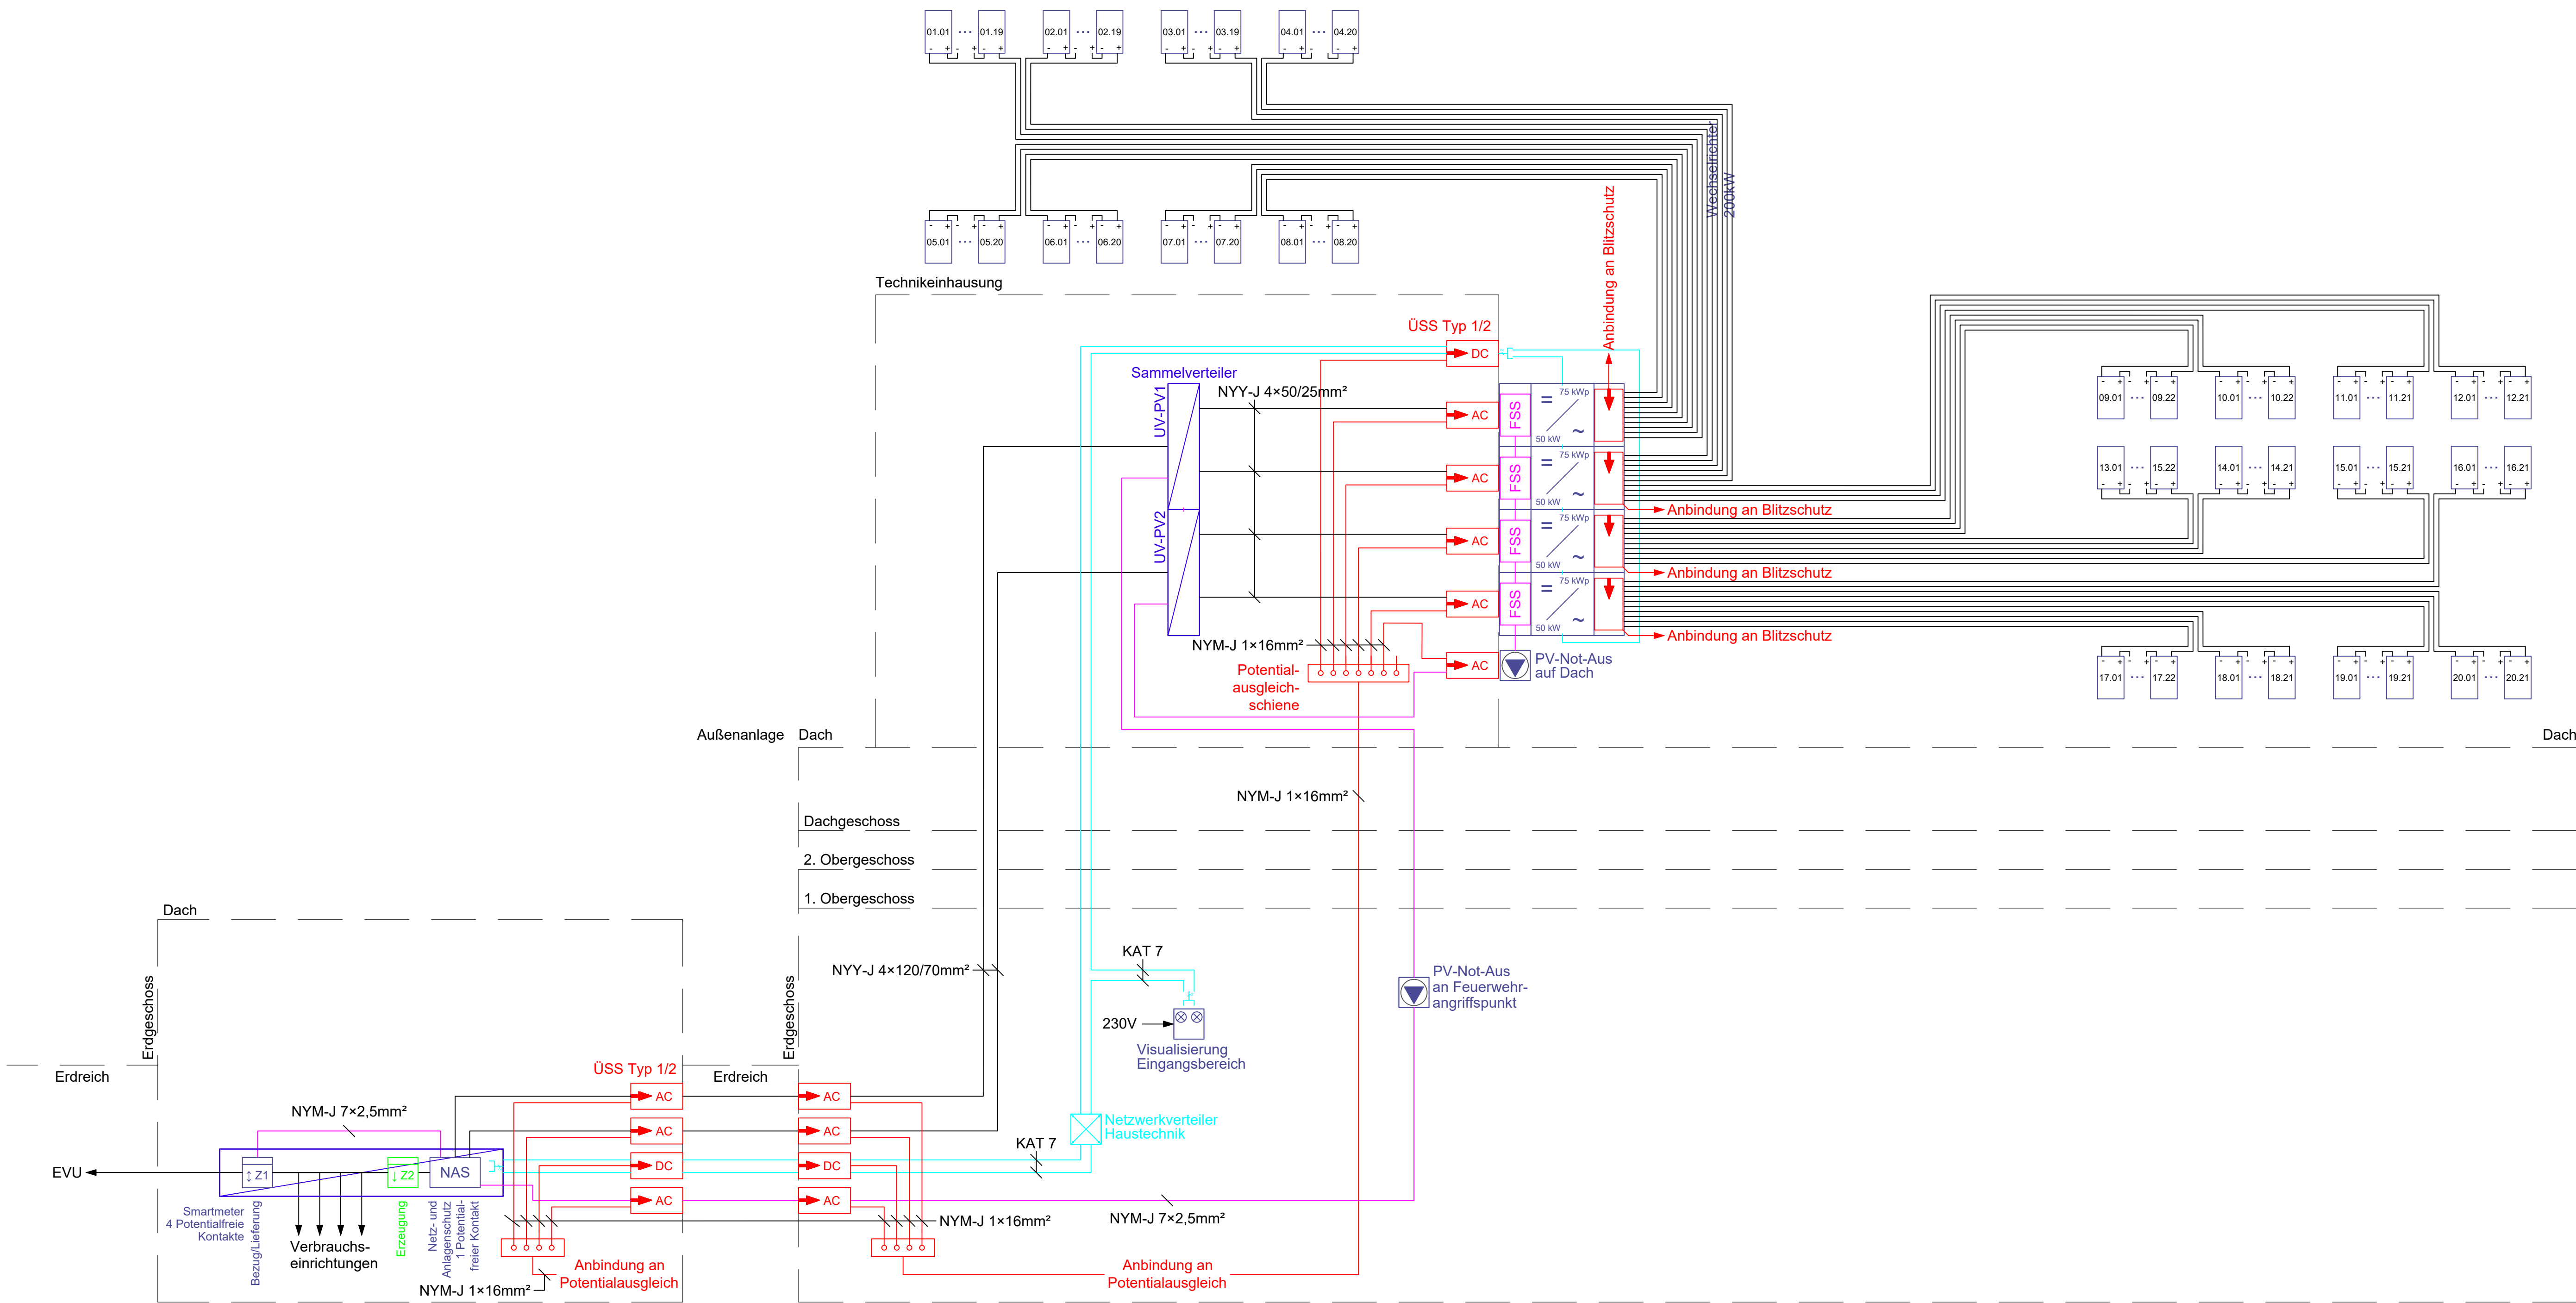

Legende

- Wechselrichter
- Feuerwehrscharter PV
- Netzwerkschrank
- PV-Modul
- Abschaltvorrichtung PV
- Feuerwehrscharter PV
- kWh-Zähler Bezug/Lieferung
- Netz- und Anlagenschutz
- Verteiler
- PA-Schiene
- Überspannungsschutz

03	SW	16.09.2026	Änderung Wechselrichter gem. Nutzwevorgabe
02	JF	13.05.2026	Keine DC-Abschaltung, Wechselrichter auf Dach
01	JF	04.05.2026	Fortschreibung Planung DC-Abschaltung
Index	Name	Datum	Änderung
 Ingenieureteam für Technische Gebäudeausstattung Am Daubhaus 2, 65239 Hochheim Tel. 0 61 46, 84 92 37-0. info@itg-hochheim.de			
Projekt: Paul-Maar-Schule Erweiterung Werner-von-Siemens-Str. 20 65439 Flörsheim am Main			Planinhalt: Ausführungsplanung Elektrotechnik Schema Prinzipschaltbild PV-Verkabelung
Datum: 16.09.2026	Planer: AS	Zeichner: SW	Maßstab: -
			Zeichn.-Nr. PMS_NB_X_EL_T_SH_XX_10_LP5_P_03
Für diese technische Unterlage behalte ich mir alle Rechte vor. Auch für den Fall der Patenterteilung oder Gebrauchsmustereintragung. Sie ist ausschließlich zur Verwendung für das gekennzeichnete Objekt bestimmt. Jede Vervielfältigung, anderweitige Verwendung oder Weitergabe an Dritte bedarf meiner schriftlichen Zustimmung. Zuwiderhandlungen verpflichten zu Schadenersatz und können strafrechtlich verfolgt werden.			