


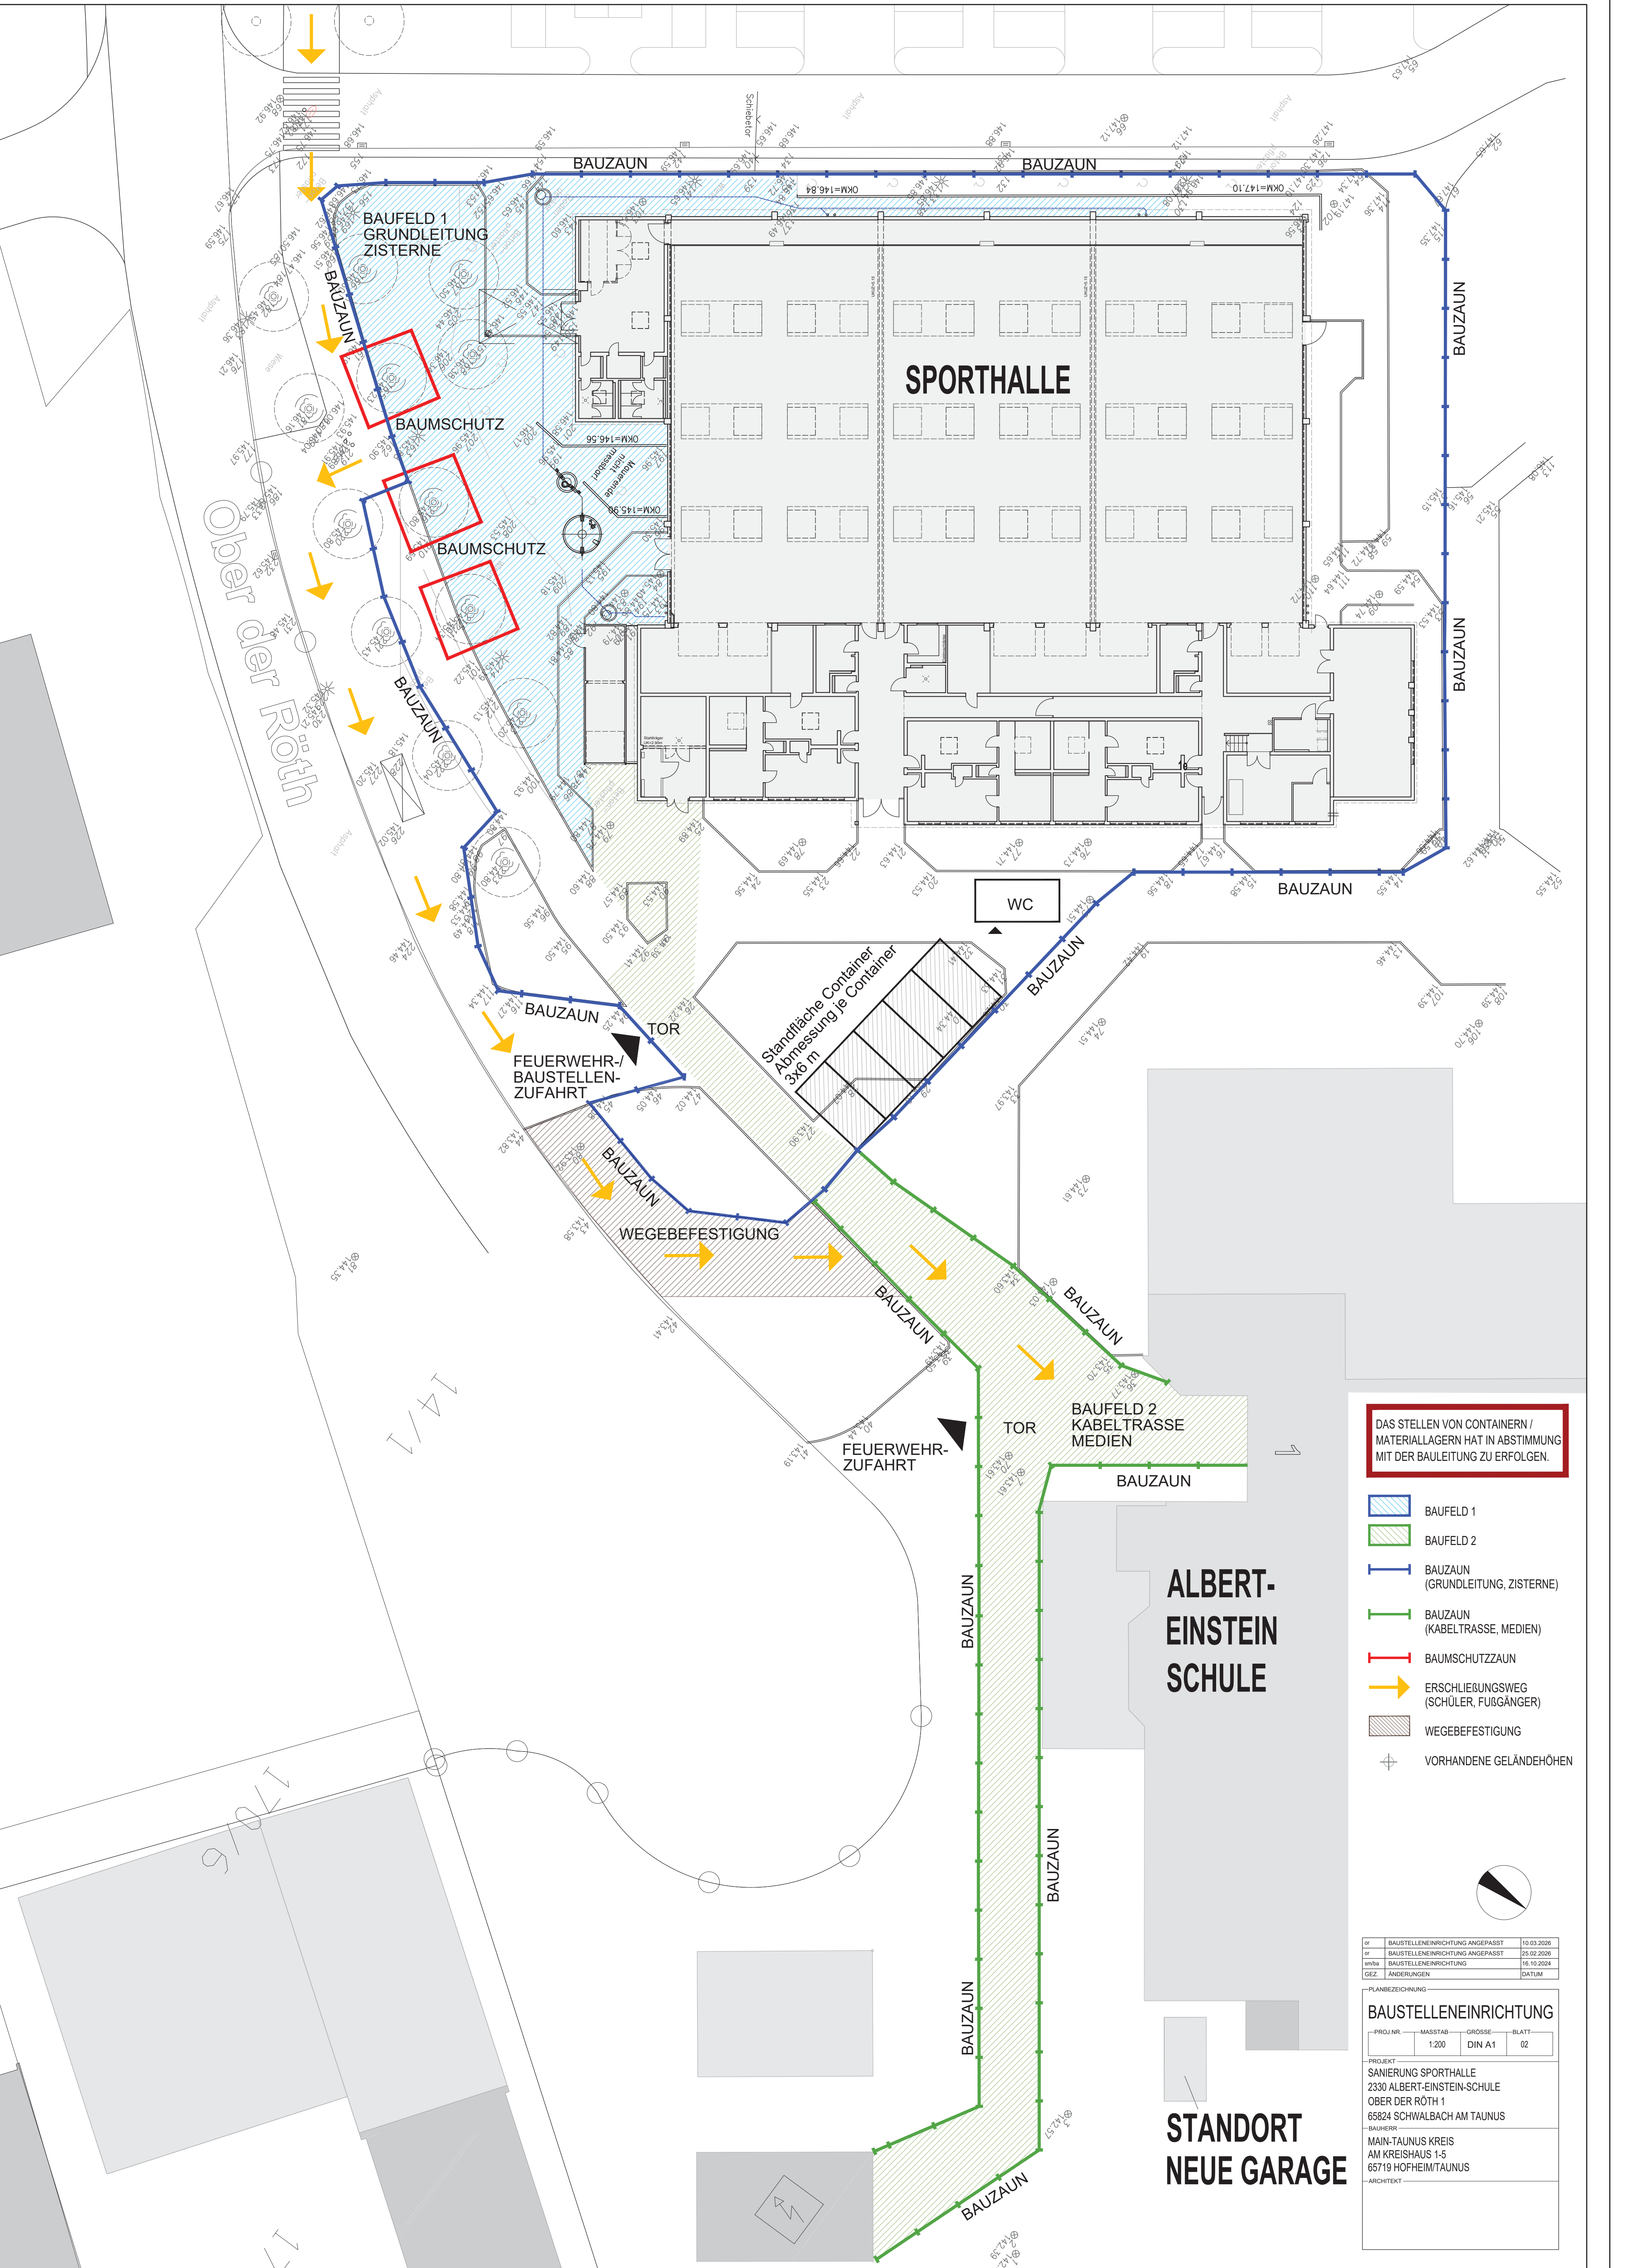


DAS STELLEN VON CONTAINERN /
MATERIALLAGERN HAT IN ABSTIMMUNG
MIT DER BAULEITUNG ZU ERFOLGEN.

- BAUFELD 1
- BAUFELD 2
- BAUZAUN (GRUNDLEITUNG, ZISTERNE)
- BAUZAUN (KABELTRASSE, MEDIEN)
- BAUMSCHUTZZAUN
- ERSCHLIEßUNGSWEG (SCHÜLER, FUßGÄNGER)
- WEGEBEFESTIGUNG
- VORHANDENE GELÄNDEHÖHEN

or	BAUSTELLENEINRICHTUNG ANGEPAßT	10.03.2026
or	BAUSTELLENEINRICHTUNG ANGEPAßT	25.02.2026
entw	BAUSTELLENEINRICHTUNG	16.10.2024
GEZ	ÄNDERUNGEN	DATUM

PLANBEZEICHNUNG			
BAUSTELLENEINRICHTUNG			
PROJ.NR.	MASSTAB	GROSSE	BLATT
	1:200	DIN A1	02
PROJEKT			
SANIERUNG SPORTHALLE			
2330 ALBERT-EINSTEIN-SCHULE			
OBER DER RÖTH 1			
65824 SCHWALBACH AM TAUNUS			
BAUHERR			
MAIN-TAUNUS KREIS			
AM KREISHAUS 1-5			
65719 HOFHEIM/TAUNUS			
ARCHITEKT			

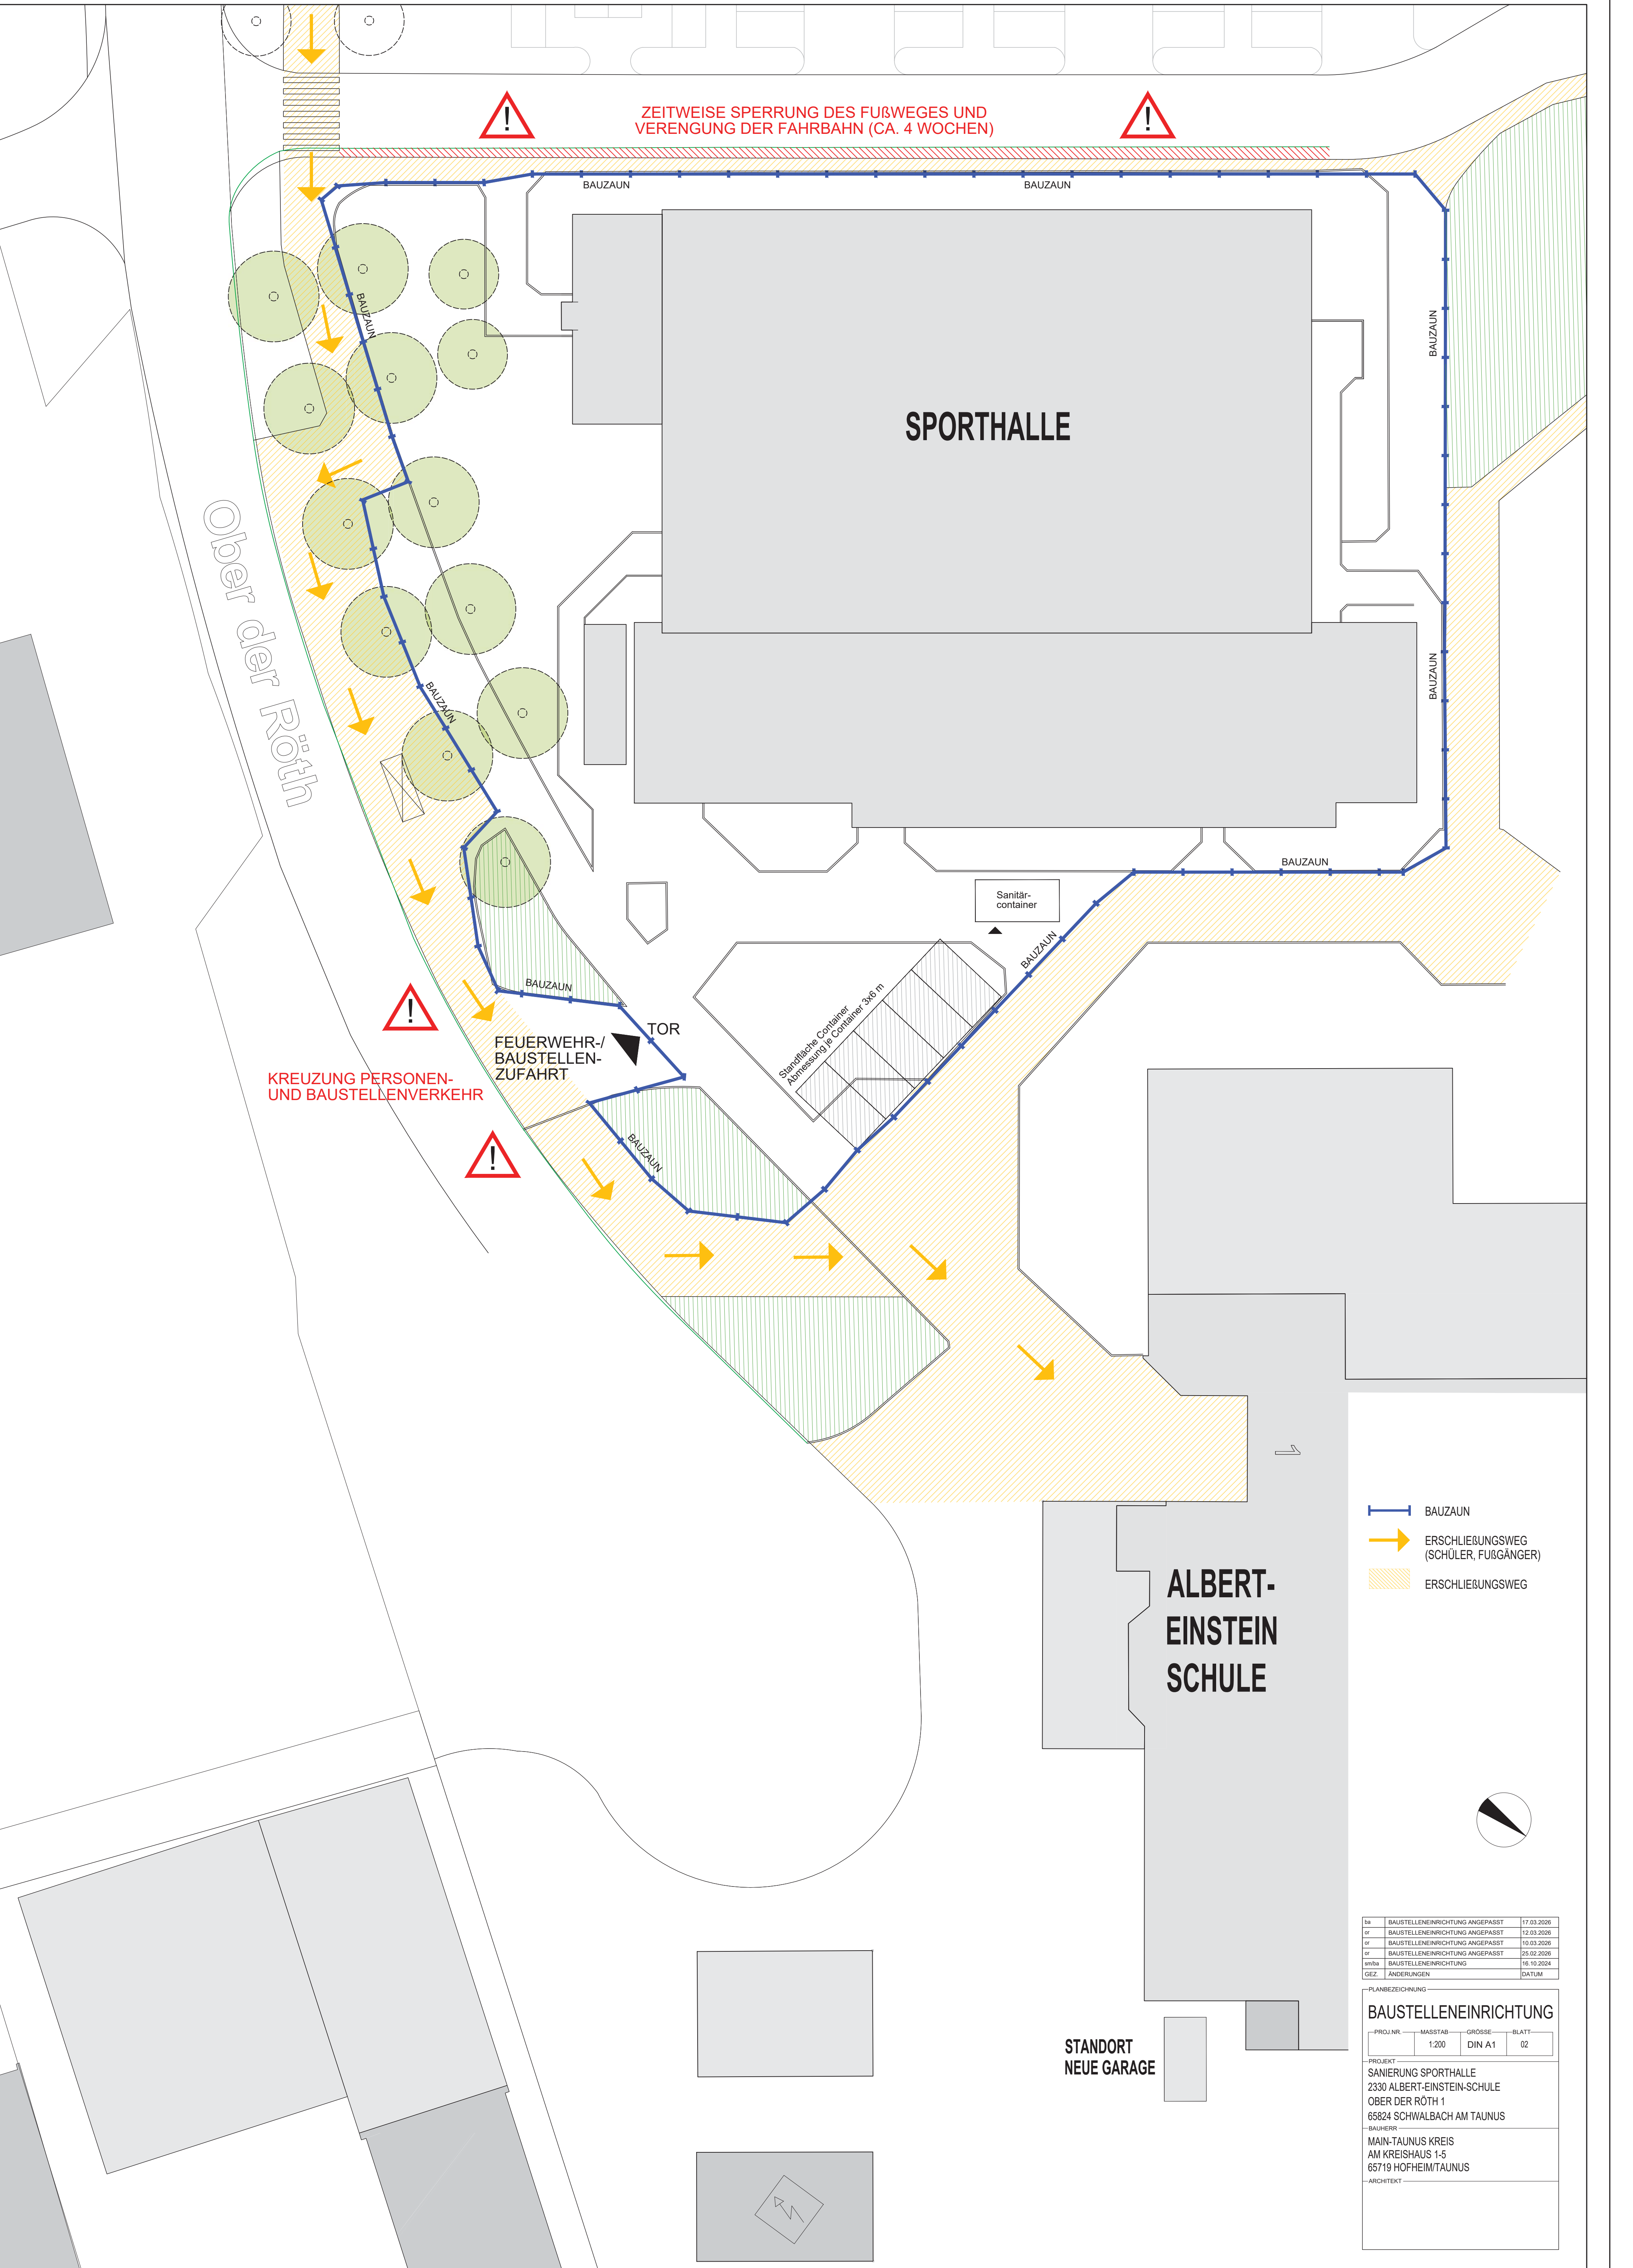

- BAUZAUN
- ERSCHLIEßUNGSWEG (SCHÜLER, FUßGÄNGER)
- ERSCHLIEßUNGSWEG

ba	BAUSTELLENEINRICHTUNG ANGEPASST	17.03.2026
or	BAUSTELLENEINRICHTUNG ANGEPASST	12.03.2026
or	BAUSTELLENEINRICHTUNG ANGEPASST	10.03.2026
or	BAUSTELLENEINRICHTUNG ANGEPASST	25.02.2026
entba	BAUSTELLENEINRICHTUNG	16.10.2024
GEZ	ÄNDERUNGEN	DATUM

PLANBEZEICHNUNG			
BAUSTELLENEINRICHTUNG			
PROJ.NR.	MASSTAB	GRÖSSE	BLATT
	1:200	DIN A1	02
PROJEKT			
SANIERUNG SPORTHALLE			
2330 ALBERT-EINSTEIN-SCHULE			
OBER DER RÖTH 1			
65824 SCHWALBACH AM TAUNUS			
BAUHERR			
MAIN-TAUNUS KREIS			
AM KREISHAUS 1-5			
65719 HOFHEIM/TAUNUS			
ARCHITEKT			

LEGENDE:

- STAHLBETON (ORTBETON)
- MAUERWERK
- GIPSKARTON - WÄNDE
- BESTAND
- BRANDSCHUTZANFORDERUNG
SIEHE BSK / Lenz Weber Ing. GmbH
- ABGEHÄNGTE DECKE - GIPSKARTON
- ABGEHÄNGTE DECKE - RASTERDECKE
- ABBRUCH BESTAND

DER PLAN GILT NUR IN VERBINDUNG MIT DER STATIK UND DEN GÜLTIGEN BEWEHRUNGSPLÄNEN!

ALLE HÖHEN BEZIEHEN SICH AUF FERTIGNIVEAU!

ALLE STAHLBETONBAUTEILE, DIE DIE AUSSENHAUT BERÜHREN, SIND AUSREICHEND ZU DAMMEN.

MASSE SIND VOR AUSFÜHRUNG ZU PRÜFEN. UNKLARHEITEN SIND MIT DER BAULEITUNG VOR DER AUSFÜHRUNG ABZUKLÄREN.

ALLE GRUNDLEITUNGEN OHNE ANGABE SIND IN DN 100 AUSZUFÜHREN. LICHTSCHACHTENTWÄSSERUNG GEMÄß FACHPLANUNG HLS. DIE REGENWASSERLEITUNG IST BIS OK ERDREICH IN DN100 AUSZUFÜHREN. DIE REGEN- U. SCHMUTZWASSERLEITUNGEN SIND INNERHALB DES ARBEITSRAUMS ZUVERLEGEN.

ALLE BALKONE, LOGGIEN, EINGANGS-PODESTE MÜSSEN BEIM BETONIEREN MIT 2% GEFÄLLE AUSGEFÜHRT WERDEN. DAS GEFÄLLE IST DURCH MEHRSTÄRKE IN EINEM ARBEITSGANG AUFZUBETONIEREN.

FOLGENDE ARBEITEN BEDÜRFTEN DER ABNAHME DURCH DIE BAULEITUNG: AUSSENABDICHTUNG, GRUNDLEITUNGEN UND BEWEHRUNGEN.

ALLE FUNDAMENTE SIND FROSTFREI ZU GRÜNDEN UND IN TRAGFÄHIGEN BODEN EINZUBINDEN.

HÖHEN RINGANKER/ PFETTEN AB +/- 0.00 OKFFB EG.

- Schmutzwasser-Grundleitung
- Druckleitung Schmutzwasser
- Schmutzwasser Entlüftung
- Regenwasser
- Regenwasser (WC-Spülwasser)
- Mischwasser-Grundleitung
- SS Schmutzwasser-Sammelleitung
- RR Regenwasser-Sammelleitung

Hinweis HLS: Planung gemäß Ingenieurbüro Frank Fuchs
Die Entwässerung ist gemäß den Plänen der Fachplanung HLS Ingenieurbüro Frank Fuchs auszuführen!


KB < 10cm AUSFÜHRUNG DURCH HLS/ELT

ABDICHTUNG Durchführungen Außenwand nach Angaben der Fachplanung HLS/ELT

or	ANPASSUNG RAUMHÖHE, FUBBODEN	09.10.2026
or	SANITÄRRAUM: TB-WÄNDE, SANITÄROBJEKTE	07.10.2026
or	TÜREN: MADE, BRANDSCHUTZ	21.09.2026
or	TB-WÄNDE RAUM 00.025 UND 00.032	14.09.2026
or	STATIK RAUM 00.005 UND 01.001	16.08.2026
or	TÜRHOHE ZU RAUM 00.005 VERGRÖßERT	17.04.2026
or	ANPASSUNG WD-HD GEM. FP HLS IG FUCHS, WD GEM. FP ELT, STATIK	18.03.2026
or	VERSEHRUNG TRAVESER MULTISCHAUKEI	30.01.2026
or	HAUSANSCHLUSSSCHACHT TRAVESER TALAUNGE U. MULTISCHAUKEI	10.12.2025
or	LAGE WÄSCHTISCHE IN WASCHRÄUMEN	24.11.2025
or	DECKENGERÜSTE SPORTGERÄTE	16.10.2025
or	WANDDURCHBRÜ. BESTAND / UK RINKANKER	14.10.2025
or	S+D PLANUNG HLS, STAND 13.10.2025	08.10.2025
or	AUSFÜHRUNGSPLANUNG	08.10.2025
or	ÄNDERUNGEN	DATUM

PLANBEZEICHNUNG			
2330SH01			
ERDGESCHOSS			
PROJ.NR.	MASSTAB	GRÖSSE	BLATT
	1:100	841/594	1.0

PROJEKT
SANIERUNG SPORTHALLE
2330 ALBERT-EINSTEIN-SCHULE
OBER DER RÖTH 1
65824 SCHWALBACH AM TAUNUS
BAUHERR
MAIN-TAUNUS KREIS
AM KREISHAUS 1-5
65719 HOFHEIM/TAUNUS
ARCHITEKT

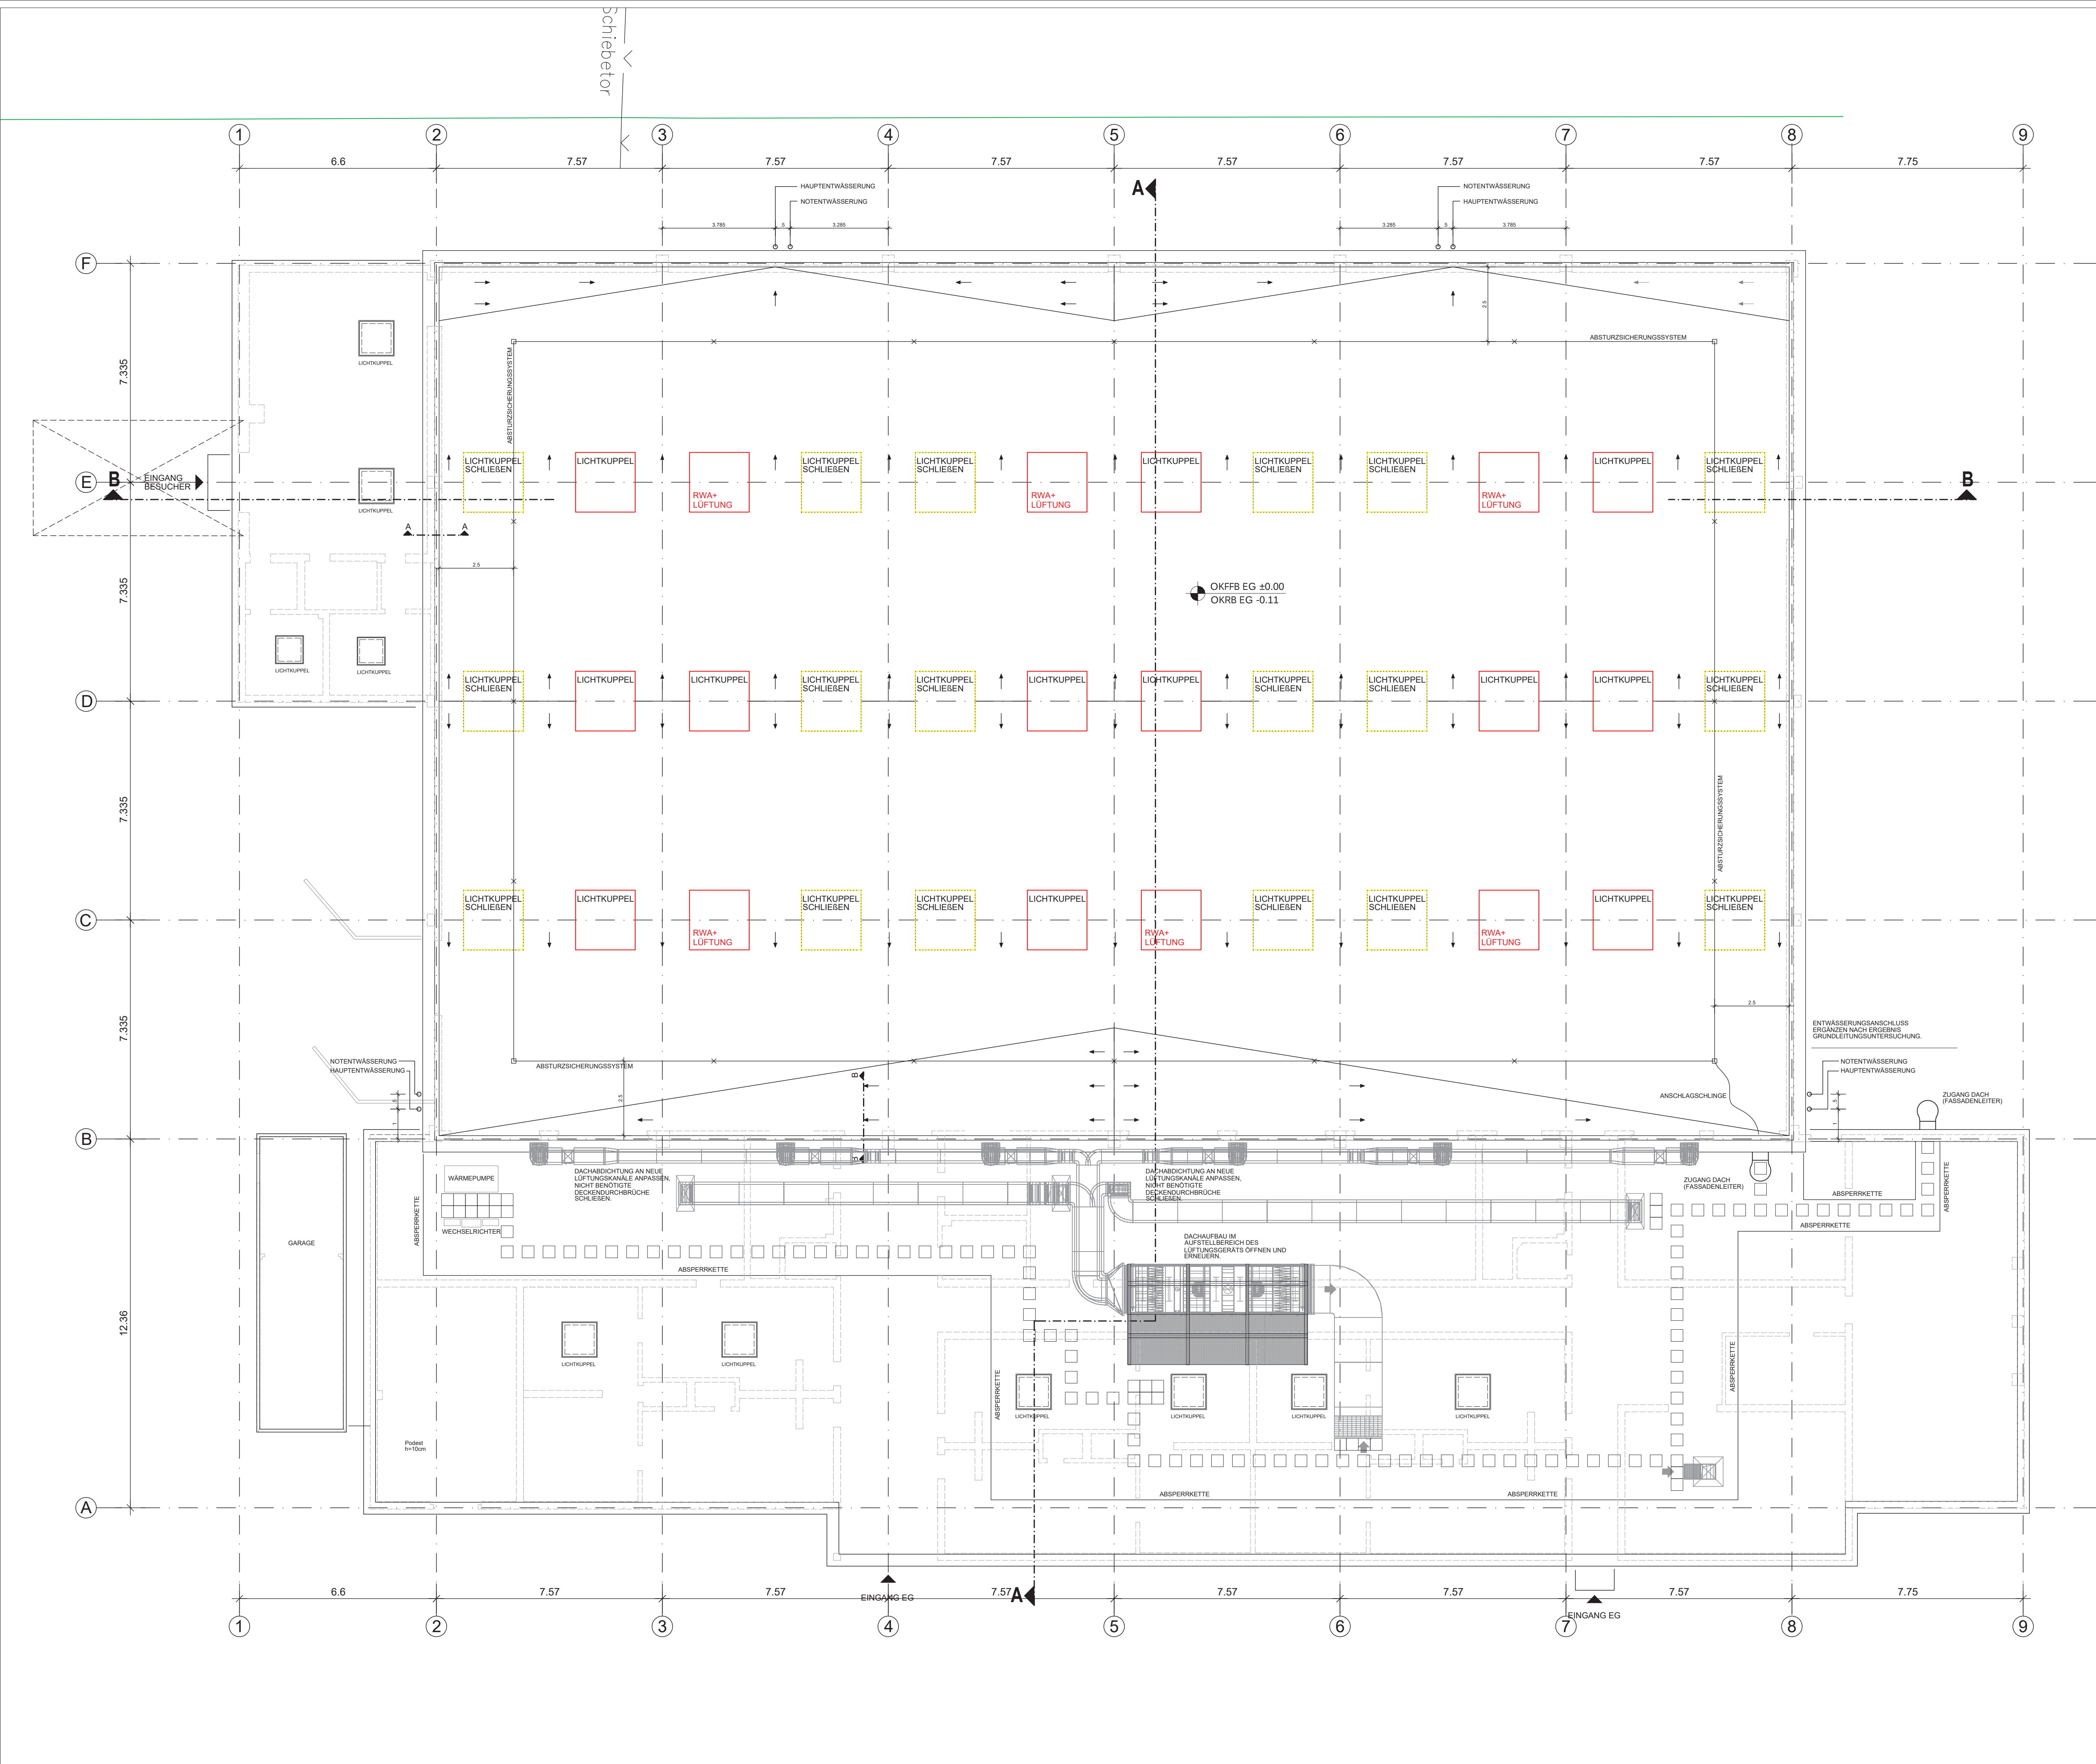

LEGENDE:

- STAHLBETON (ORTBETON)
- MAUERWERK
- GIPSKARTON - WÄNDE
- BESTAND
- BRANDSCHUTZANFORDERUNG SIEHE BSK / Lenz Weber Ing. GmbH
- ABGEHÄNGTE DECKE - GIPSKARTON
- ABBRUCH BESTAND

DER PLAN GILT NUR IN VERBINDUNG MIT DER STATIK UND DEN GÜLTIGEN BEWEHRUNGSPLÄNEN!

ALLE HÖHEN BEZIEHEN SICH AUF FERTIGNIVEAU!

ALLE STAHLBETONBAUTEILE, DIE DIE AUSSENHAUT BERÜHREN, SIND AUSREICHEND ZU DÄMMEN.

MASSE SIND VOR AUSFÜHRUNG ZU PRÜFEN. UNKLARHEITEN SIND MIT DER BAULEITUNG VOR DER AUSFÜHRUNG ABZUKLÄREN.

ALLE GRUNDLEITUNGEN OHNE ANGABE SIND IN DN 100 AUSZUFÜHREN. LICHTSCHACHTENTWÄSSERUNG GEMÄS FACHPLANUNG HLS. DIE REGENWASSERLEITUNG IST BIS OK ERDBEREICH IN DN100 AUSZUFÜHREN. DIE REGEN- U. SCHMUTZWASSERLEITUNGEN SIND INNERHALB DES ARBEITSRAUMS ZUVERLEGEN.

ALLE BALKONE, LOGGIEN, EINGANGS-PODESTE MÜSSEN BEIM BETONIEREN MIT 2% GEFÄLLE AUSGEFÜHRT WERDEN. DAS GEFÄLLE IST DURCH MEHRSTÄRKE IN EINEM ARBEITSGANG AUFZUBETONIEREN.

FOLGENDE ARBEITEN BEDÜRFEIN DER ABNAHME DURCH DIE BAULEITUNG: AUSSENABDICHTUNG, GRUNDLEITUNGEN UND BEWEHRUNGEN.

ALLE FUNDAMENTE SIND FROSTFREI ZU GRÜNDEN UND IN TRAGFÄHIGEN BODEN EINZUBINDEN.

HÖHEN RINGANKER/ PFETTEN AB +/- 0.00 OKFFB EG.

- Schmutzwasser-Grundleitung
- Druckleitung Schmutzwasser
- Schmutzwasser Entlüftung
- Regenwasser
- Regenwasser (WC-Spülwasser)
- Mischwasser-Grundleitung
- SS Schmutzwasser-Sammelleitung
- RR Regenwasser-Sammelleitung

Hinweis HLS: Planung gemäß Ingenieurbüro Frank Fuchs
Die Entwässerung ist gemäß den Plänen der Fachplanung HLS Ingenieurbüro Frank Fuchs auszuführen!

KB < 10cm AUSFÜHRUNG DURCH HLS/ELT

ABDICHTUNG
Durchführungen Außenwand nach Angaben der Fachplanung HLS/ELT

ba	LÜFTUNGSZENTRALE, WECHSELRICHTER	23.02.2026
ba	AUSFÜHRUNGSPLANUNG	08.10.2025
GEZ.	ÄNDERUNGEN	DATUM

PLANBEZEICHNUNG			
2330SH01			
DACHAUFSICHT			
PROJ.NR.	MASSTAB	GRÖSSE	BLATT
	1:100	841/594	2.0
PROJEKT			
SANIERUNG SPORTHALLE			
2330 ALBERT-EINSTEIN-SCHULE			
OBER DER RÖTH 1			
65824 SCHWALBACH AM TAUNUS			
BAUHERR			
MAIN-TAUNUS KREIS			
AM KREISHAUS 1-5			
65719 HOFHEIM/TAUNUS			
ARCHITEKT			

LEGENDE:

- STAHLBETON (ORTBETON)
- MAUERWERK
- GIPSKARTON - WÄNDE
- BESTAND
- BRANDSCHUTZANFORDERUNG SIEHE BSK / Lenz Weber Ing. GmbH
- ABGEHÄNGTE DECKE - GIPSKARTON
- ABBRUCH BESTAND

DER PLAN GILT NUR IN VERBINDUNG MIT DER STATIK UND DEN GÜLTIGEN BEWEHRUNGSPLÄNEN!

ALLE HÖHEN BEZIEHEN SICH AUF FERTIGNIVEAU!

ALLE STAHLBETONBAUTEILE, DIE DIE AUSSENHAUT BERÜHREN, SIND AUSREICHEND ZU DÄMMEN.

MASSE SIND VOR AUSFÜHRUNG ZU PRÜFEN. UNKLARHEITEN SIND MIT DER BAULEITUNG VOR DER AUSFÜHRUNG ABZUKLÄREN.

ALLE GRUNDLEITUNGEN OHNE ANGABE SIND IN DN 100 AUSZUFÜHREN. LICHTSCHACHTENTWÄSSERUNG GEMÄß FACHPLANUNG HLS. DIE REGENWASSERLEITUNG IST BIS OK ERDREICH IN DN100 AUSZUFÜHREN. DIE REGEN- U. SCHMUTZWASSERLEITUNGEN SIND INNERHALB DES ARBEITSRAUMS ZU VERLEGEN.

ALLE BALKONE, LOGGIEN, EINGANGS-PODESTE MÜSSEN BEIM BETONIEREN MIT 2% GEFÄLLE AUSGEFÜHRT WERDEN. DAS GEFÄLLE IST DURCH MEHRSTÄRKE IN EINEM ARBEITSRAUM AUFZUBETONIEREN.

FOLGENDE ARBEITEN BEDÜRFEIN DER ABNAHME DURCH DIE BAULEITUNG: AUSSENABDICHTUNG, GRUNDLEITUNGEN UND BEWEHRUNGEN.

ALLE FUNDAMENTE SIND FROSTFREI ZU GRÜNDEN UND IN TRAGFÄHIGEN BODEN EINZUBINDEN.

HÖHEN RINGANKER/ PFETTEN AB +/- 0.00 OKFFB EG.

- Schmutzwasser-Grundleitung
- Druckleitung Schmutzwasser
- Schmutzwasser Entlüftung
- Regenwasser
- Regenwasser (WC-Spülwasser)
- Mischwasser-Grundleitung
- SS Schmutzwasser-Sammelleitung
- RR Regenwasser-Sammelleitung


Hinweis HLS: Planung gemäß Ingenieurbüro Frank Fuchs
Die Entwässerung ist gemäß den Plänen der Fachplanung HLS Ingenieurbüro Frank Fuchs auszuführen!

KB < 10cm AUSFÜHRUNG DURCH HLS/ELT


ABDICHTUNG
Durchführungen Außenwand nach Angaben der Fachplanung HLS/ELT

ba	TRAVERSE MULTISCHAUKEI	09.07.2026
ba	ZISTERNE / SCHACHTGRUBE	13.02.2026
ba	REDUZIERUNG LRH HALLE AUF 6,95m	04.12.2025
ba	AUSFÜHRUNGSPLANUNG	08.10.2025
GEZ.	ÄNDERUNGEN	DATUM

PLANBEZEICHNUNG			
2330SH01			
SCHNITTE A-A, B-B			
PROJ.NR.	MASSTAB	GRÖSSE	BLATT
	1:100	841/594	3.0
PROJEKT			
SANIERUNG SPORTHALLE			
2330 ALBERT-EINSTEIN-SCHULE			
OBER DER RÖTH 1			
65824 SCHWALBACH AM TAUNUS			
BAUHERR			
MAIN-TAUNUS KREIS			
AM KREISHAUS 1-5			
65719 HOFHEIM/TANUS			
ARCHITEKT			

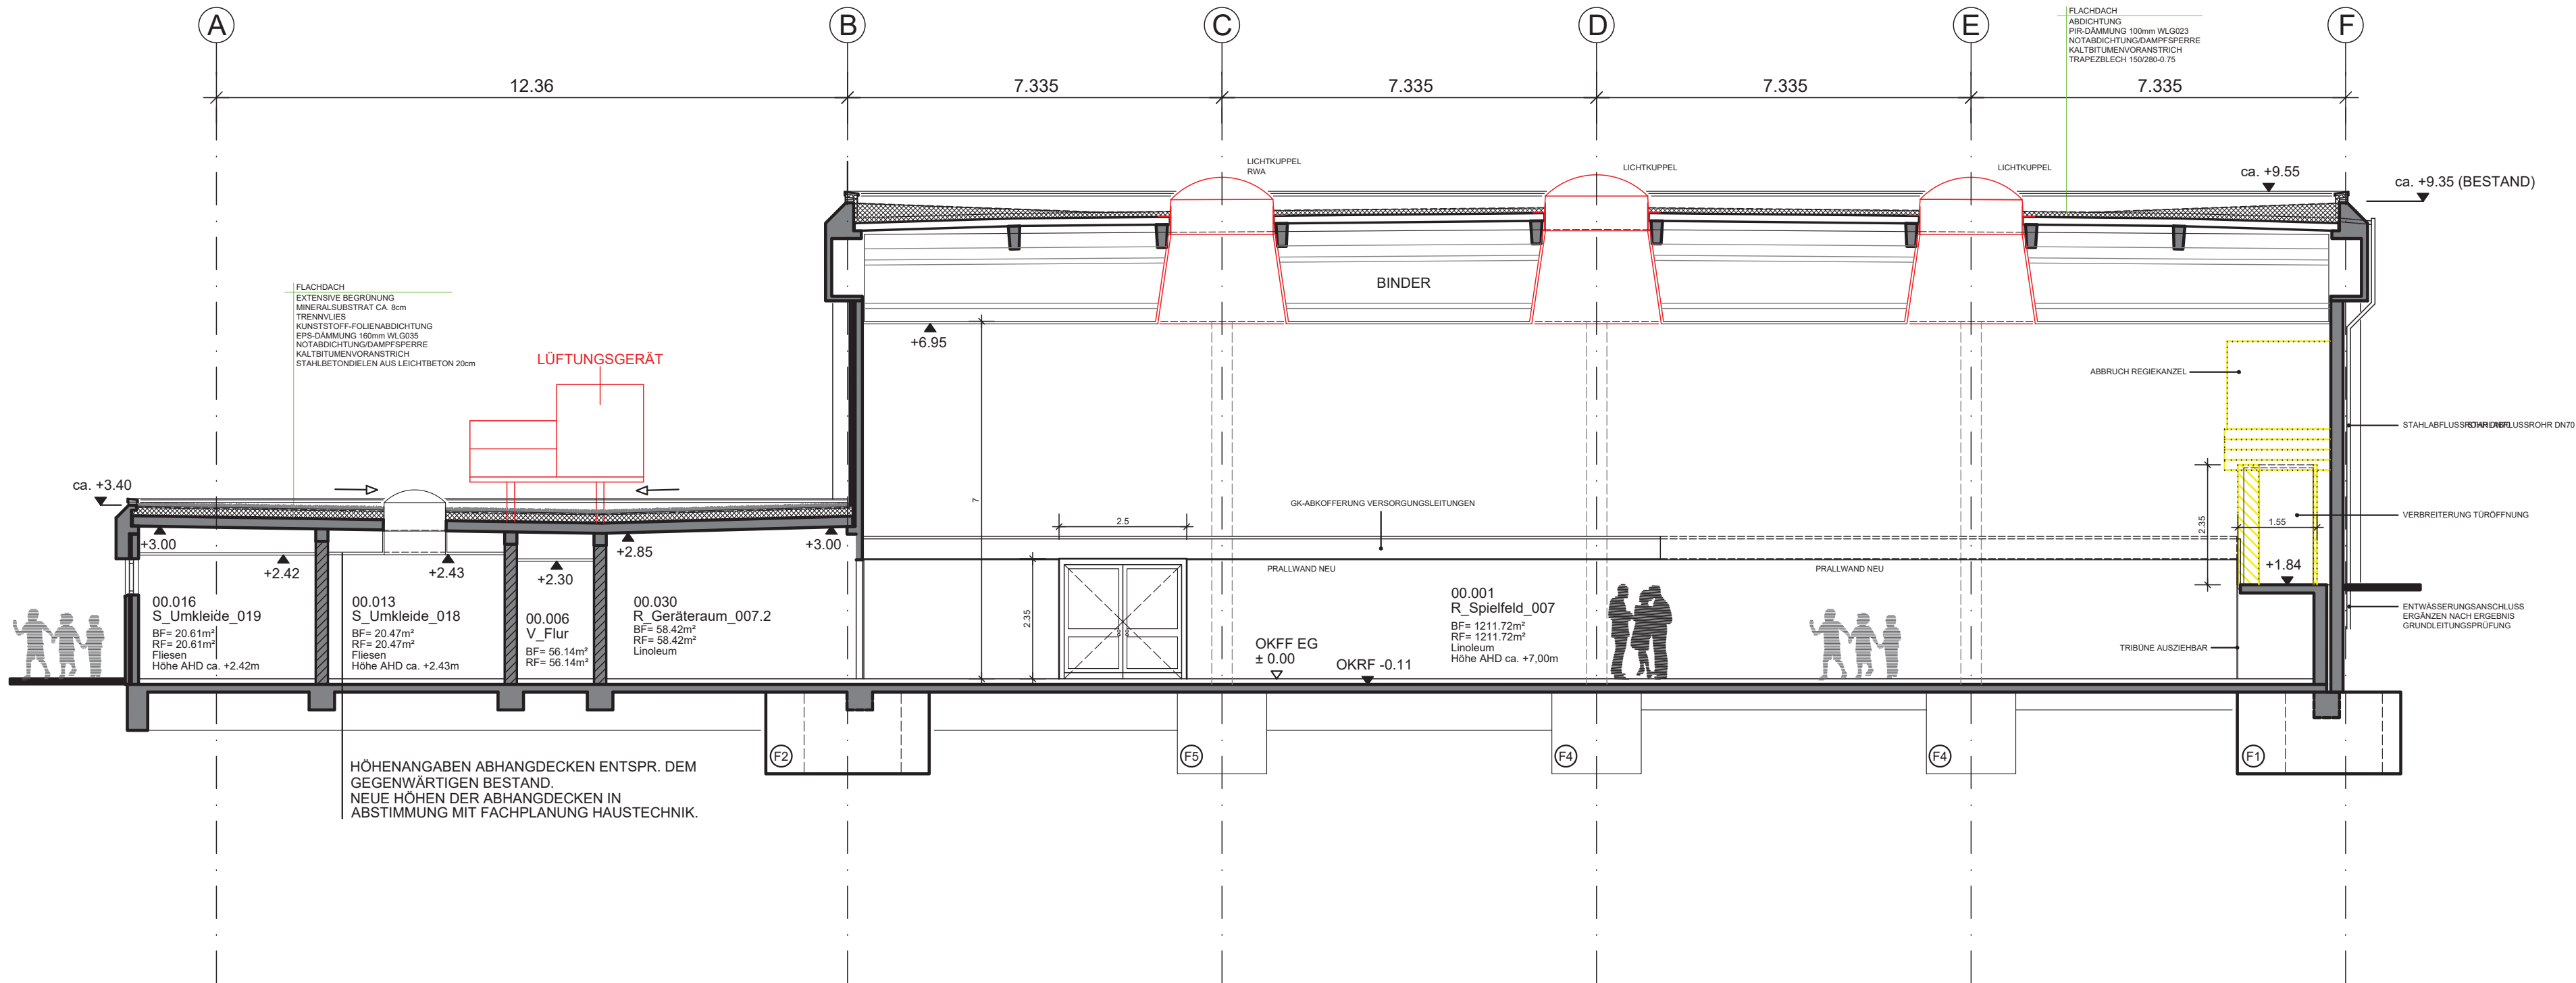


SCHNITT A-A

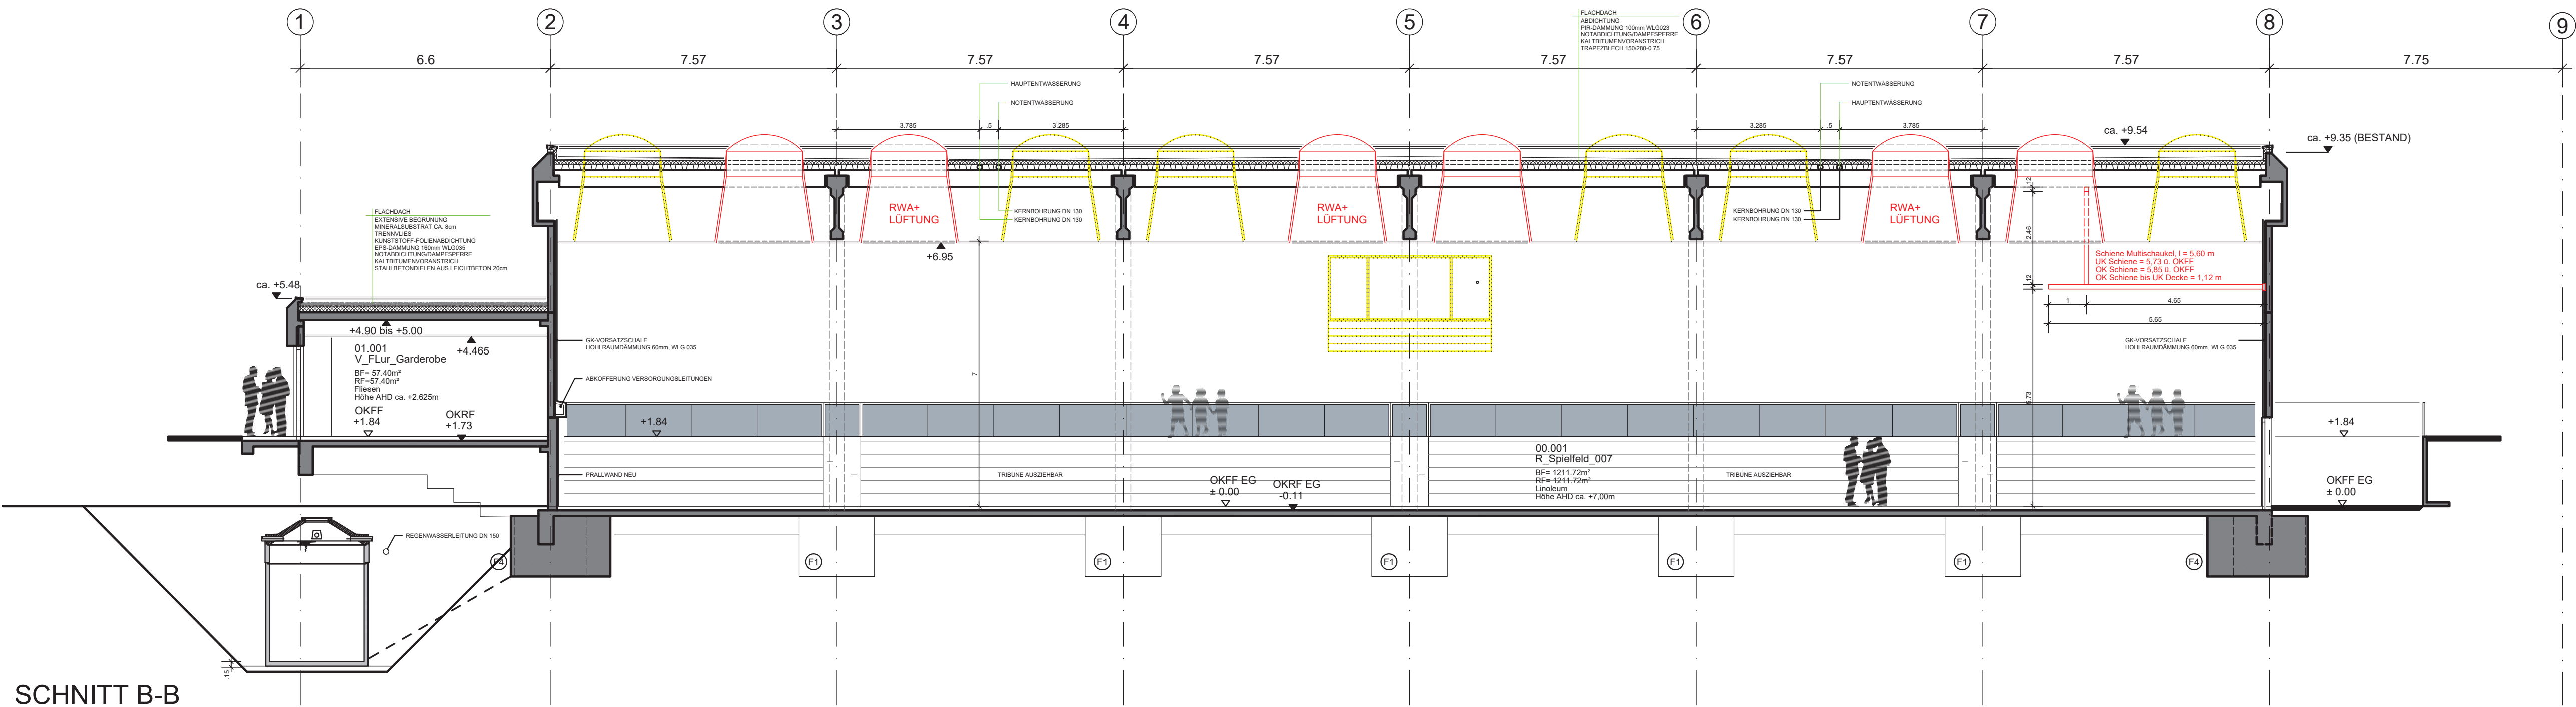


SCHNITT B-B

ANSICHT SÜD

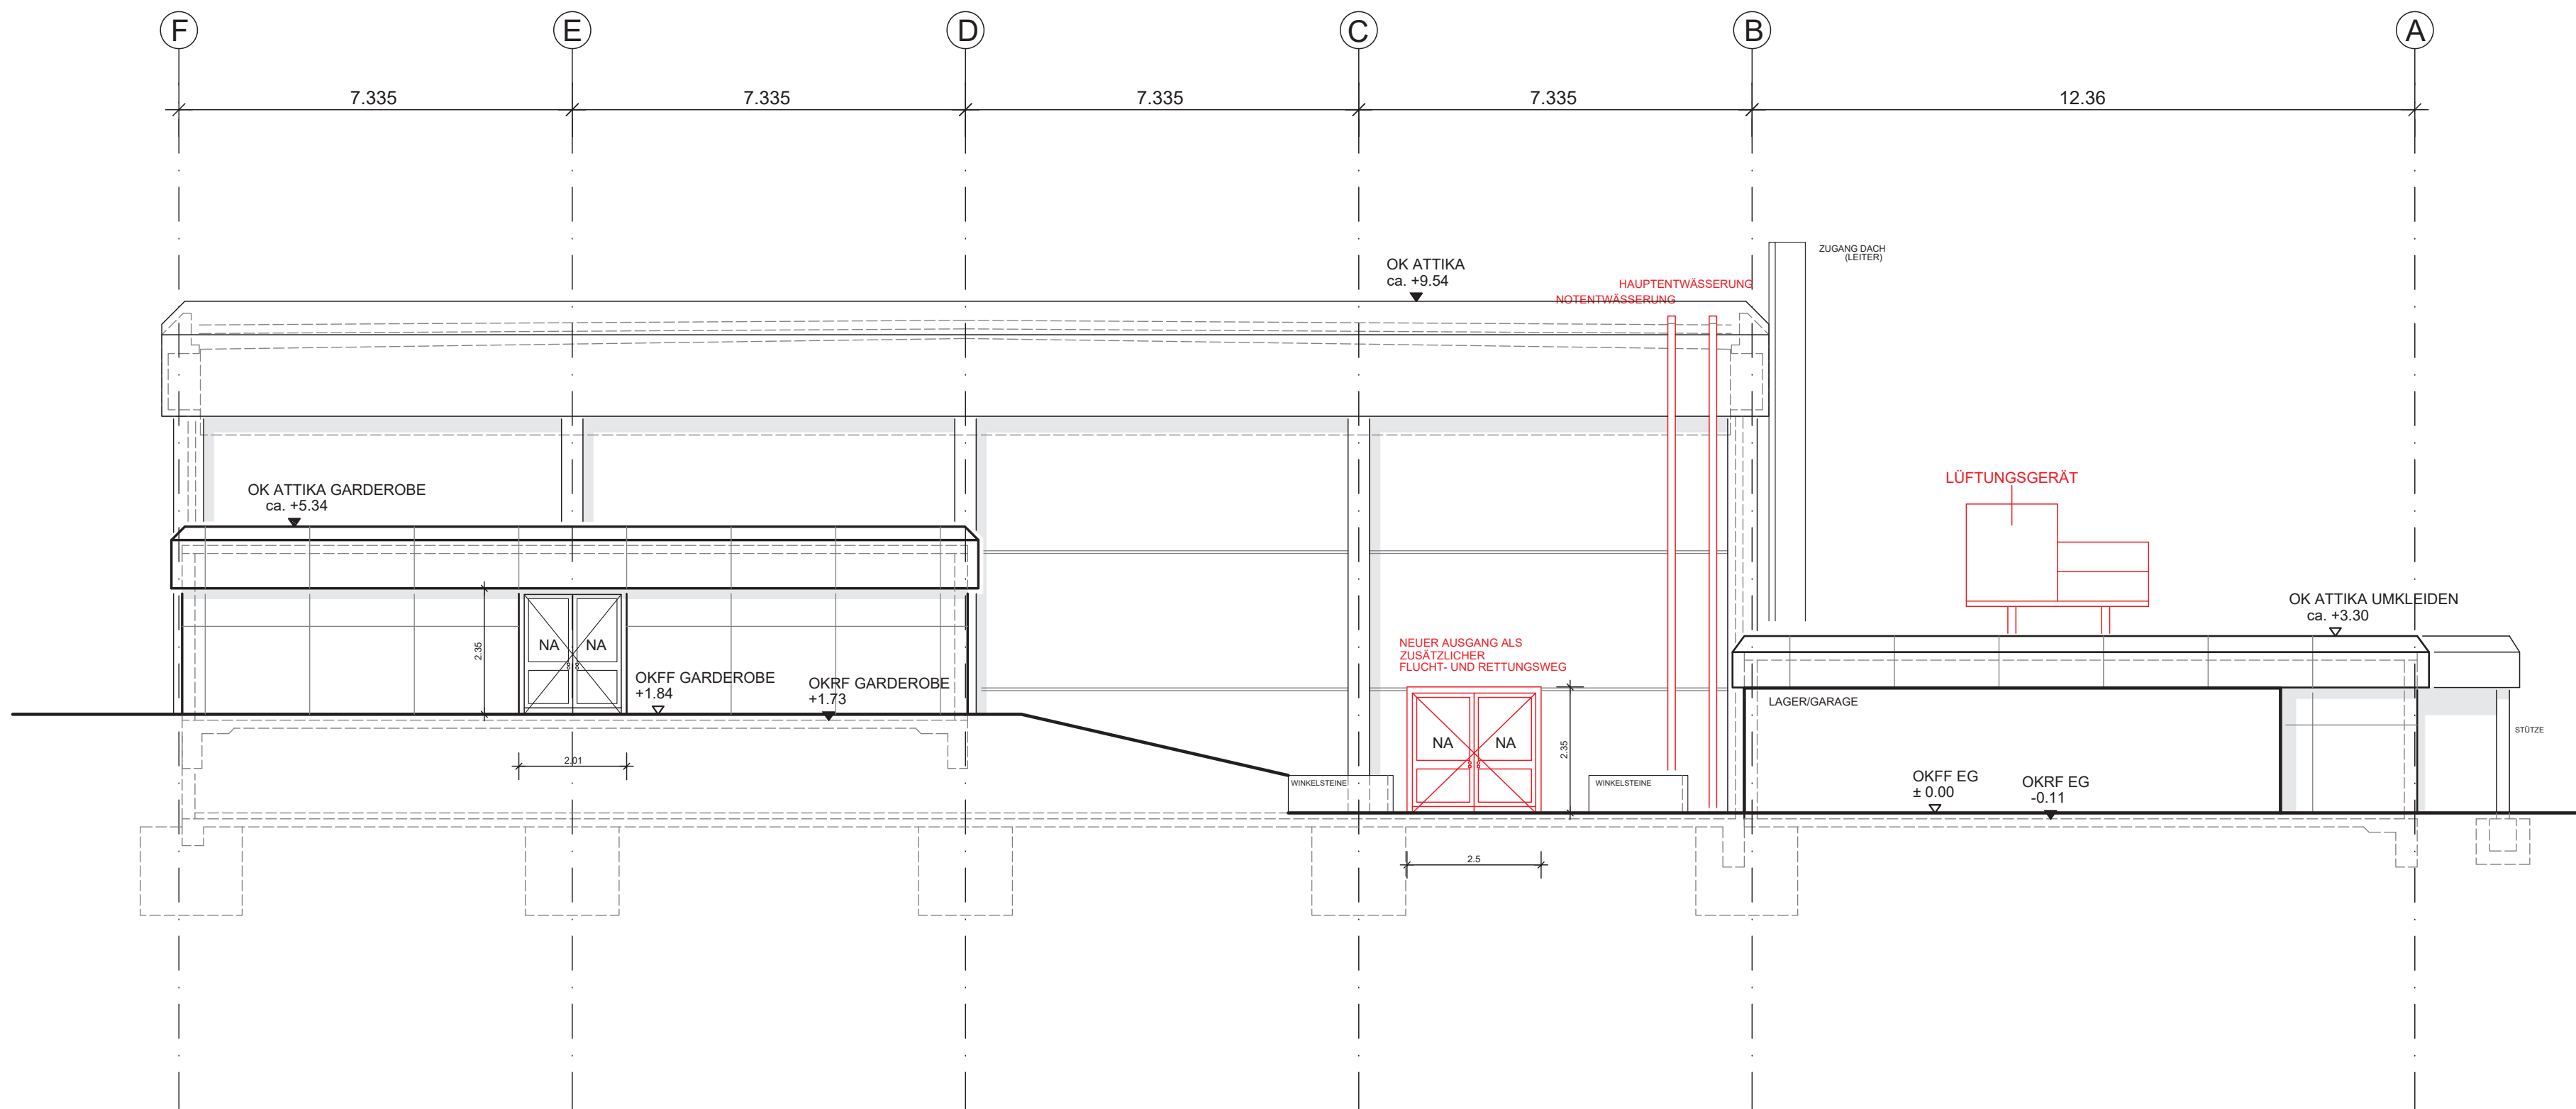

ANSICHT WEST

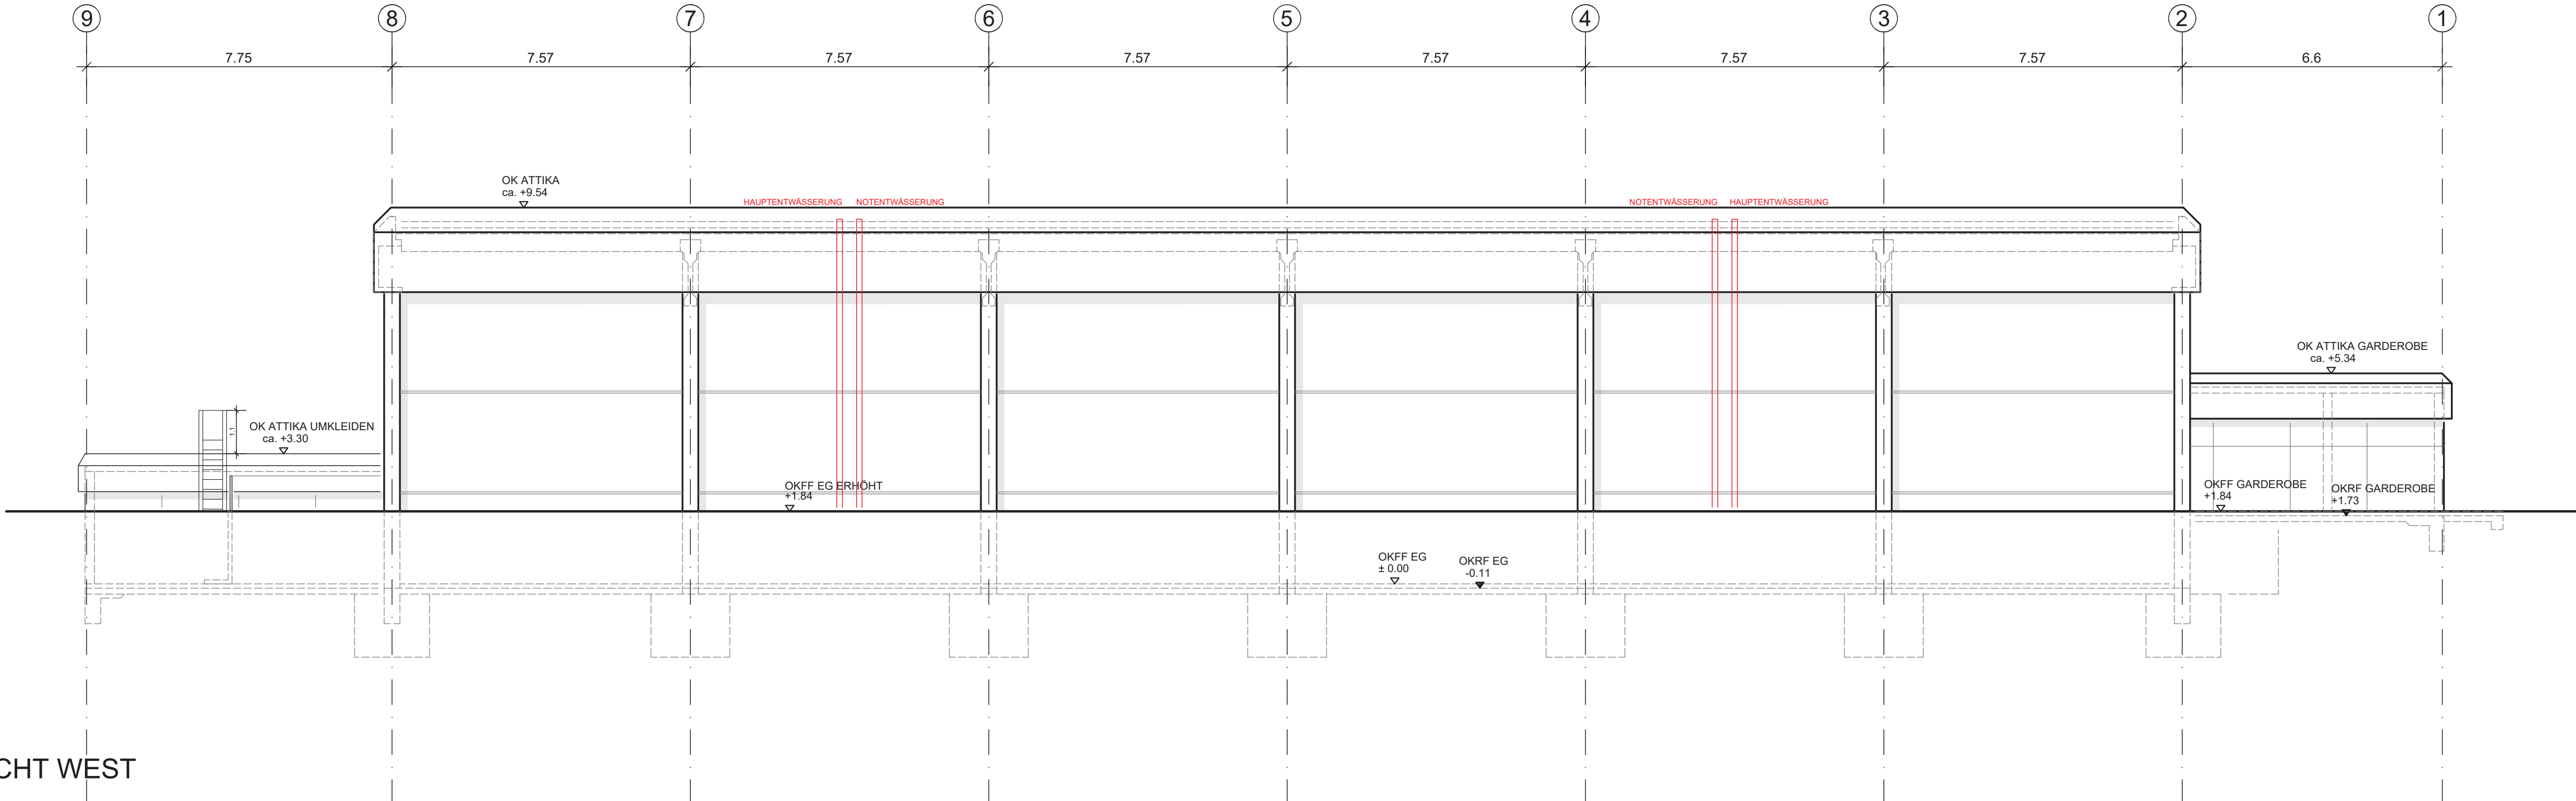

LEGENDE:

- STAHLBETON (ORTBETON)
- MAUERWERK
- GIPSKARTON - WÄNDE
- BESTAND
- BRANDSCHUTZANFORDERUNG
SIEHE BSK / Lenz Weber Ing. GmbH
- ABGEHÄNGTE DECKE - GIPSKARTON
- ABGEHÄNGTE DECKE - RASTERDECKE
- ABBRUCH BESTAND

DER PLAN GILT NUR IN VERBINDUNG MIT DER STATIK UND DEN GÜLTIGEN BEWEHRUNGSPLÄNEN!

ALLE HÖHEN BEZIEHEN SICH AUF FERTIGNIVEAU!

ALLE STAHLBETONBAUTEILE, DIE DIE AUSSENHAUT BERÜHREN, SIND AUSREICHEND ZU DÄMMEN.

MASSE SIND VOR AUSFÜHRUNG ZU PRÜFEN, UNKLARHEITEN SIND MIT DER BAULEITUNG VOR DER AUSFÜHRUNG ABZUKLÄREN.

ALLE GRUNDLEITUNGEN OHNE ANGABE SIND IN DN 100 AUSZUFÜHREN. LICHTSCHACHTENTWÄSSERUNG GEMÄSS FACHPLANUNG HLS. DIE REGENWASSERLEITUNG IST BIS OK ERDREICH IN DN100 AUSZUFÜHREN. DIE REGEN- U. SCHMUTZWASSERLEITUNGEN SIND INNERHALB DES ARBEITSRAUMS ZUVERLEGEN.

ALLE BALKONE, LOGGIEN, EINGANGS-PODESTS MÜSSEN BEIM BETONIEREN MIT 2% GEFÄLLE AUSGEFÜHRT WERDEN. DAS GEFÄLLE IST DURCH MEHRSTÄRKE IN EINEM ARBEITSGANG AUFZUBETONIEREN.

FOLGENDE ARBEITEN BEDÜRFE DER ABNAHME DURCH DIE BAULEITUNG: AUSSENABDICHTUNG, GRUNDLEITUNGEN UND BEWEHRUNGEN.

ALLE FUNDAMENTE SIND FROSTFREI ZU GRÜNDEN UND IN TRAGFÄHIGEN BODEN EINZUBINDEN.

HÖHEN RINGANKER/ PFETTEN AB +/- 0.00 OKFFB EG.

- Schmutzwasser-Grundleitung
- Druckleitung Schmutzwasser
- Schmutzwasser Entlüftung
- Regenwasser
- Regenwasser (WC-Spülwasser)
- Mischwasser-Grundleitung
- SS Schmutzwasser-Sammelleitung
- RR Regenwasser-Sammelleitung

Hinweis HLS: Planung gemäß Ingenieurbüro Frank Fuchs
Die Entwässerung ist gemäß den Plänen der Fachplanung HLS Ingenieurbüro Frank Fuchs auszuführen!

KB < 10cm AUSFÜHRUNG DURCH HLS/ELT

ABDICHTUNG
Durchführungen Außenwand nach Angaben der Fachplanung HLS/ELT

or	AUSFÜHRUNGSPLANUNG	09.10.2026
GEZ.	ÄNDERUNGEN	DATUM

PLANBEZEICHNUNG

2330SH01
ANSICHT SÜD
ANSICHT WEST

PROJ.NR.	MASSTAB	GRÖSSE	BLATT
	1:100	841/594	4.1

PROJEKT
SANIERUNG SPORTHALLE
2330 ALBERT-EINSTEIN-SCHULE
OBER DER RÖTH 1
65824 SCHWALBACH AM TAUNUS
BAUHERR
MAIN-TAUNUS KREIS
AM KREISHAUS 1-5
65719 HOFHEIM/TAUNUS
ARCHITEKT

	STAHLBETON (ORTBETON)
	MAUERWERK
	GIPSKARTON - WÄNDE
	BESTAND
	BRANDSCHUTZANFORDERUNG SIEHE BSK / Lenz Weber Ing. GmbH
	ABGEHÄNGTE DECKE - GIPSKARTON
	ABGEHÄNGTE DECKE - RASTERDECKE
	ABBRUCH BESTAND

ALLE HÖHEN BEZIEHEN SICH
AUF FERTIGNIVEAU!

MASSE SIND VOR AUSFÜHRUNG ZU
PRÜFEN, UNKLARHEITEN SIND MIT
DER BAULEITUNG VOR DER
AUSFÜHRUNG ABZUKLÄREN.

ALLE BALKONE, LOGGIEN, EINGANGS-
PODESTE MÜSSEN BEIM BETONIEREN
MIT 2% GEFÄLLE AUSGEFÜHRT
WERDEN. DAS GEFÄLLE IST
DURCH MEHRSTÄRKE IN EINEM
ARBEITSGANG AUFZUBETONIEREN.

FOLGENDE ARBEITEN BEDÜRFE
DER ABNAHME DURCH DIE BAULEITUNG:
AUSSENABDICHTUNG, GRUNDLEITUNGEN
UND BEWEHRUNGEN.

HÖHEN RINGANKER/ PFETTEN
AB +/- 0.00 OKFFB EG.

- | | |
|---|-----------------------------|
|  | Schmutzwasser-Grundleitung |
|  | Druckleitung Schmutzwasser |
| | Schmutzwasser Entlüftung |
|  | Regenwasser |
|  | Regenwasser (WC-Spülwasser) |
| | Mischwasser-Grundleitung |
| SS | Schmutzwasser-Sammelleitung |
| RR | Regenwasser-Sammelleitung |

Hinweis HLS: Planung gemäß Ingenieurbüro Frank Fuchs
Die Entwässerung ist gemäß den Plänen der Fachplanung HLS Ingenieurbüro Frank Fuchs auszuführen!

KB < 10cm AUSFÜHRUNG DURCH HLS/ELT

ABDICHTUNG
Durchführungen Außenwand nach Angaben
der Fachplanung HLS/ELT

or	AUSFÜHRUNGSPLANUNG	09.10.2026
GEZ.	ÄNDERUNGEN	DATUM

PLANBEZEICHNUNG _____

2330SH01

ANSICHT NORD
ANSICHT OST

PROJ.NR.	MASSTAB	GRÖSSE	BLATT
	1:100	841/594	4.2

PROJEKT				

SANIERUNG SPORTHALLE
2330 ALBERT-EINSTEIN-SCHULE
OBER DER RÖTH 1

65824 SCHWALBACH AM TAUNUS

BAUHERR
MAIN-TAUNUS KREIS
AM KREISHAUS 1-5
65719 HOFHEIM/TAUNUS

ARCHITEKT

Architectural section drawing showing a cross-section of a building facade and roof structure. The drawing includes grid lines A through F and various elevation markers and dimensions.

Grid Lines and Dimensions:


- Grid A to B: 12.36
- Grid B to C: 7.335
- Grid C to D: 7.335
- Grid D to E: 7.335
- Grid E to F: 7.335
- Staircase (NA) width: 17
- Staircase (NA) height: 2305

Elevation Markers:

- OK ATTICA ca. +9.54
- OK ATTICA UMKLEIDEN ca. +3.30
- OKFF EG ± 0.00
- OKRF EG -0.11
- OKFF EG ERHÖHT +1.94

Labels and Annotations:

- ZUGANG DACH (LEITER)
- HAUPTENTWÄSSERUNG
- NOTENTWÄSSERUNG
- LÜFTUNGSGERÄT
- NA

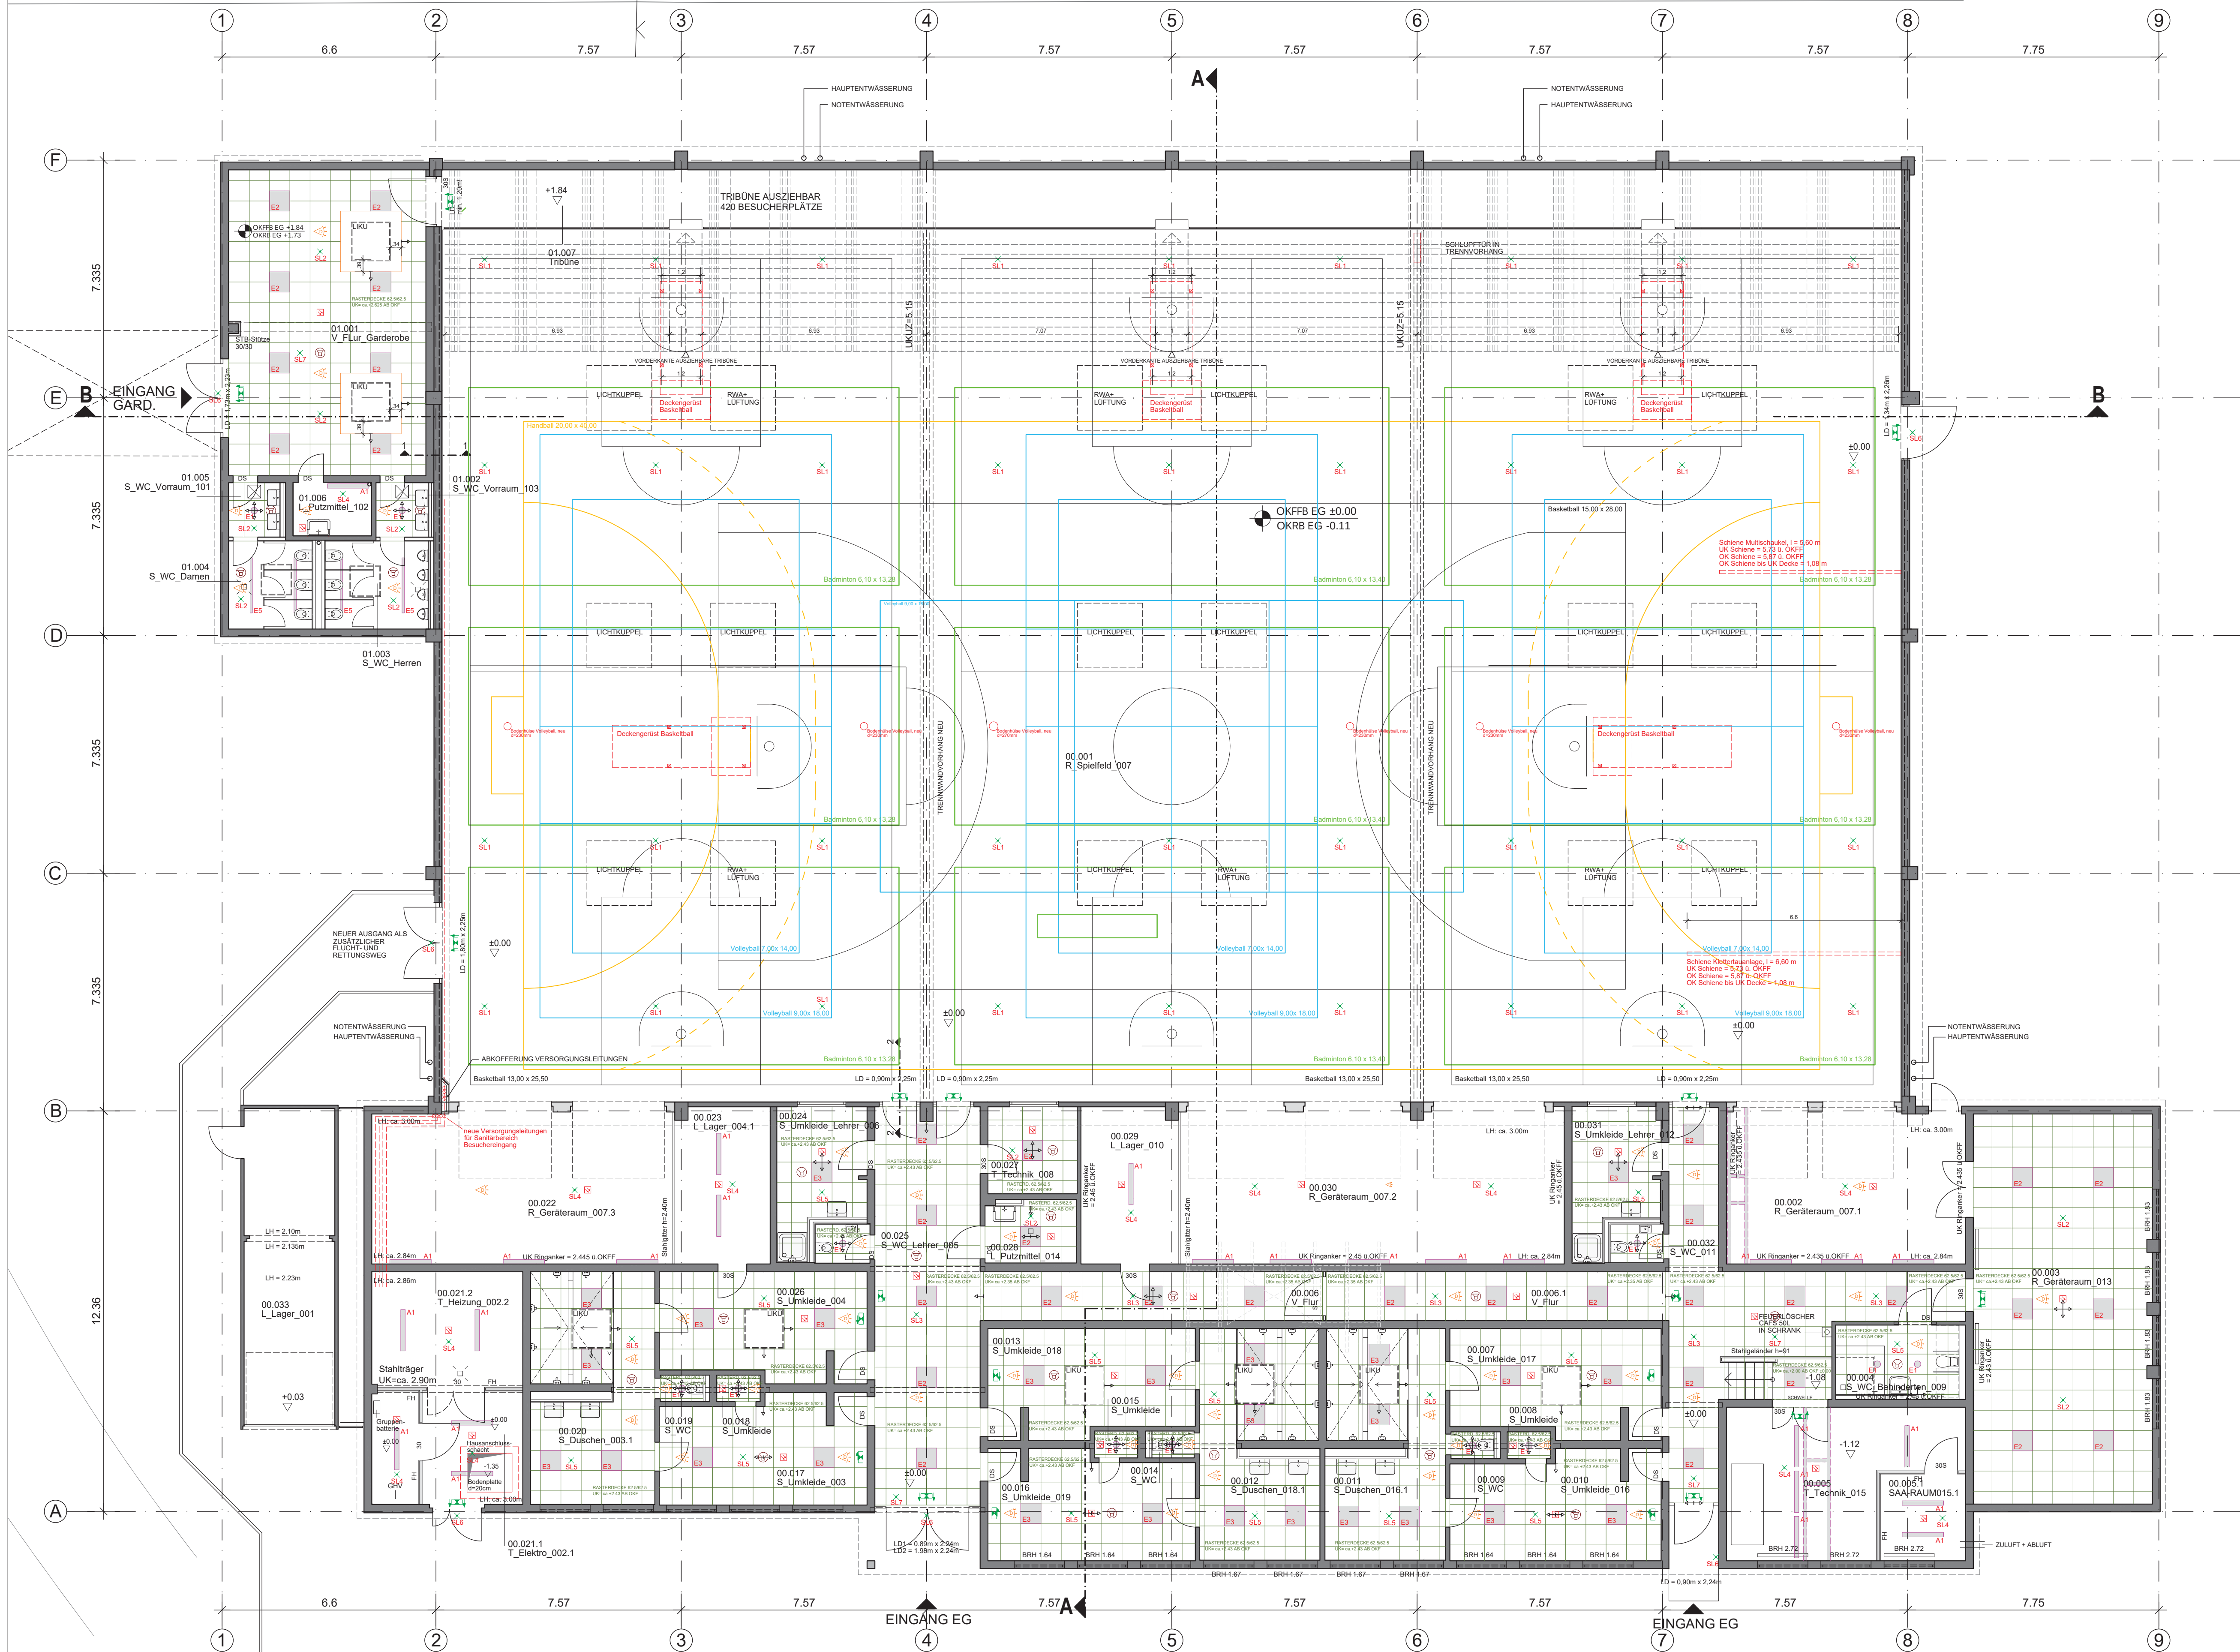

LEGENDE:

- STAHLBETON (ORTBETON)
- MAUERWERK
- GIPSKARTON - WÄNDE
- BESTAND
- BRANDSCHUTZANFORDERUNG SIEHE BSK / Lenz Weber Ing. GmbH
- ABGEHÄNGTE DECKE - GIPSKARTON
- ABGEHÄNGTE DECKE - RASTERDECKE
- ABBRUCH BESTAND

DER PLAN GILT NUR IN VERBINDUNG MIT DER STATIK UND DEN GÜLTIGEN BEWEHRUNGSPLANEN!

ALLE HÖHEN BEZIEHEN SICH AUF FERTIGNIVEAU!

ALLE STAHLBETONBAUTEILE, DIE DIE AUSSENHAUT BERÜHREN, SIND AUSREICHEND ZU DAMMEN.

MASSE SIND VOR AUSFÜHRUNG ZU PRÜFEN. UNKLARHEITEN SIND MIT DER BAULEITUNG VOR DER AUSFÜHRUNG ABZUKLÄREN.

ALLE GRUNDLEITUNGEN OHNE ANGABE SIND IN DN 100 AUSZUFÜHREN. LICHTSCHACHTENTWASSERUNG GEMÄSS FACHPLANUNG HLS. DIE REGENWASSERLEITUNG IST BIS OK ERÖFFNUNG IN DN100 AUSZUFÜHREN. DIE REGEN- U. SCHMUTZWASSERLEITUNGEN SIND INNERHALB DES ARBEITSRAUMS ZUVERLEGEN.

ALLE BALKONE, LOGGIEN, EINGANGSPODESTE MÜSSEN BEIM BETONIEREN MIT 2% GEFÄLLE AUSGEFÜHRT WERDEN. DAS GEFÄLLE IST DURCH MEHRSTÄRKE IN EINEM ARBEITSGANG AUFZUBETONIEREN.

FOLGENDE ARBEITEN BEDÜRFEIN DER ABNAHME DURCH DIE BAULEITUNG: AUSSENABDICHTUNG, GRUNDLEITUNGEN UND BEWEHRUNGEN.

ALLE FUNDAMENTE SIND FROSTFREI ZU GRÜNDEN UND IN TRAGFÄHIGEN BODEN EINZUBINDEN.

HÖHEN RINGANKER/ PFETTEN AB +/- 0.00 OKFFB EG.

LEGENDE DECKENEINBAUTEN ELT: (NACH ANGABE FACHPLANUNG ELT - EPL)

Symbol	Beschreibung	Ausschnitt
E1	Deckeneinbauleuchte	
E2	Deckeneinbauleuchte	
E3	Deckeneinbauleuchte	
E5	Deckeneinbauleuchte	
A1	Deckenaufbauleuchte	
R	Rauchmelder	
L	Lautsprecher Decke	
R	Rettingszeichenleuchte	
SL1	Sicherheitsleuchte Einbau	
SL2	Sicherheitsleuchte Einbau	
SL3	Sicherheitsleuchte Einbau	
SL4	Sicherheitsleuchte Einbau	
SL5	Sicherheitsleuchte Einbau	
SL6	Sicherheitsleuchte (Wand)	
SL7	Sicherheitsleuchte Einbau	
B	Bewegungsmelder Decke	

or	ANPASSUNG DS SANITÄRRÄUME	09.10.2026
or	ERGÄNZUNG DECKENSPIEGEL LEGENDE	14.04.2026
ba	01.003 01.004: LANGFELDLEUCHTEN	21.01.2026
ba	00.011, 012 u. 020: ANPASSUNG OWA-DECKE	19.01.2026
ba	01.003 + 01.004: GESCHLOSSENE GK-DECKE	10.12.2025
ba	AUSFÜHRUNGSPLANUNG DECKENSPIEGEL	16.10.2025
GEZ.	ÄNDERUNGEN	DATUM

PLANBEZEICHNUNG

2330SH01 DECKENSPIEGEL ERDGESCHOSS

PROJ. NR.	MASSTAB	GRÖSSE	BLATT
	1:100 1:10	841/594	DS.1

PROJEKT
SANIERUNG SPORTHALLE
2330 ALBERT-EINSTEIN-SCHULE
OBER DER RÖTH 1
65824 SCHWALBACH AM TAUNUS
BAUHERR
MAIN-TAUNUS KREIS
AM KREISHAUS 1-5
65719 HOFHEIM/TAUNUS
ARCHITEKT

