


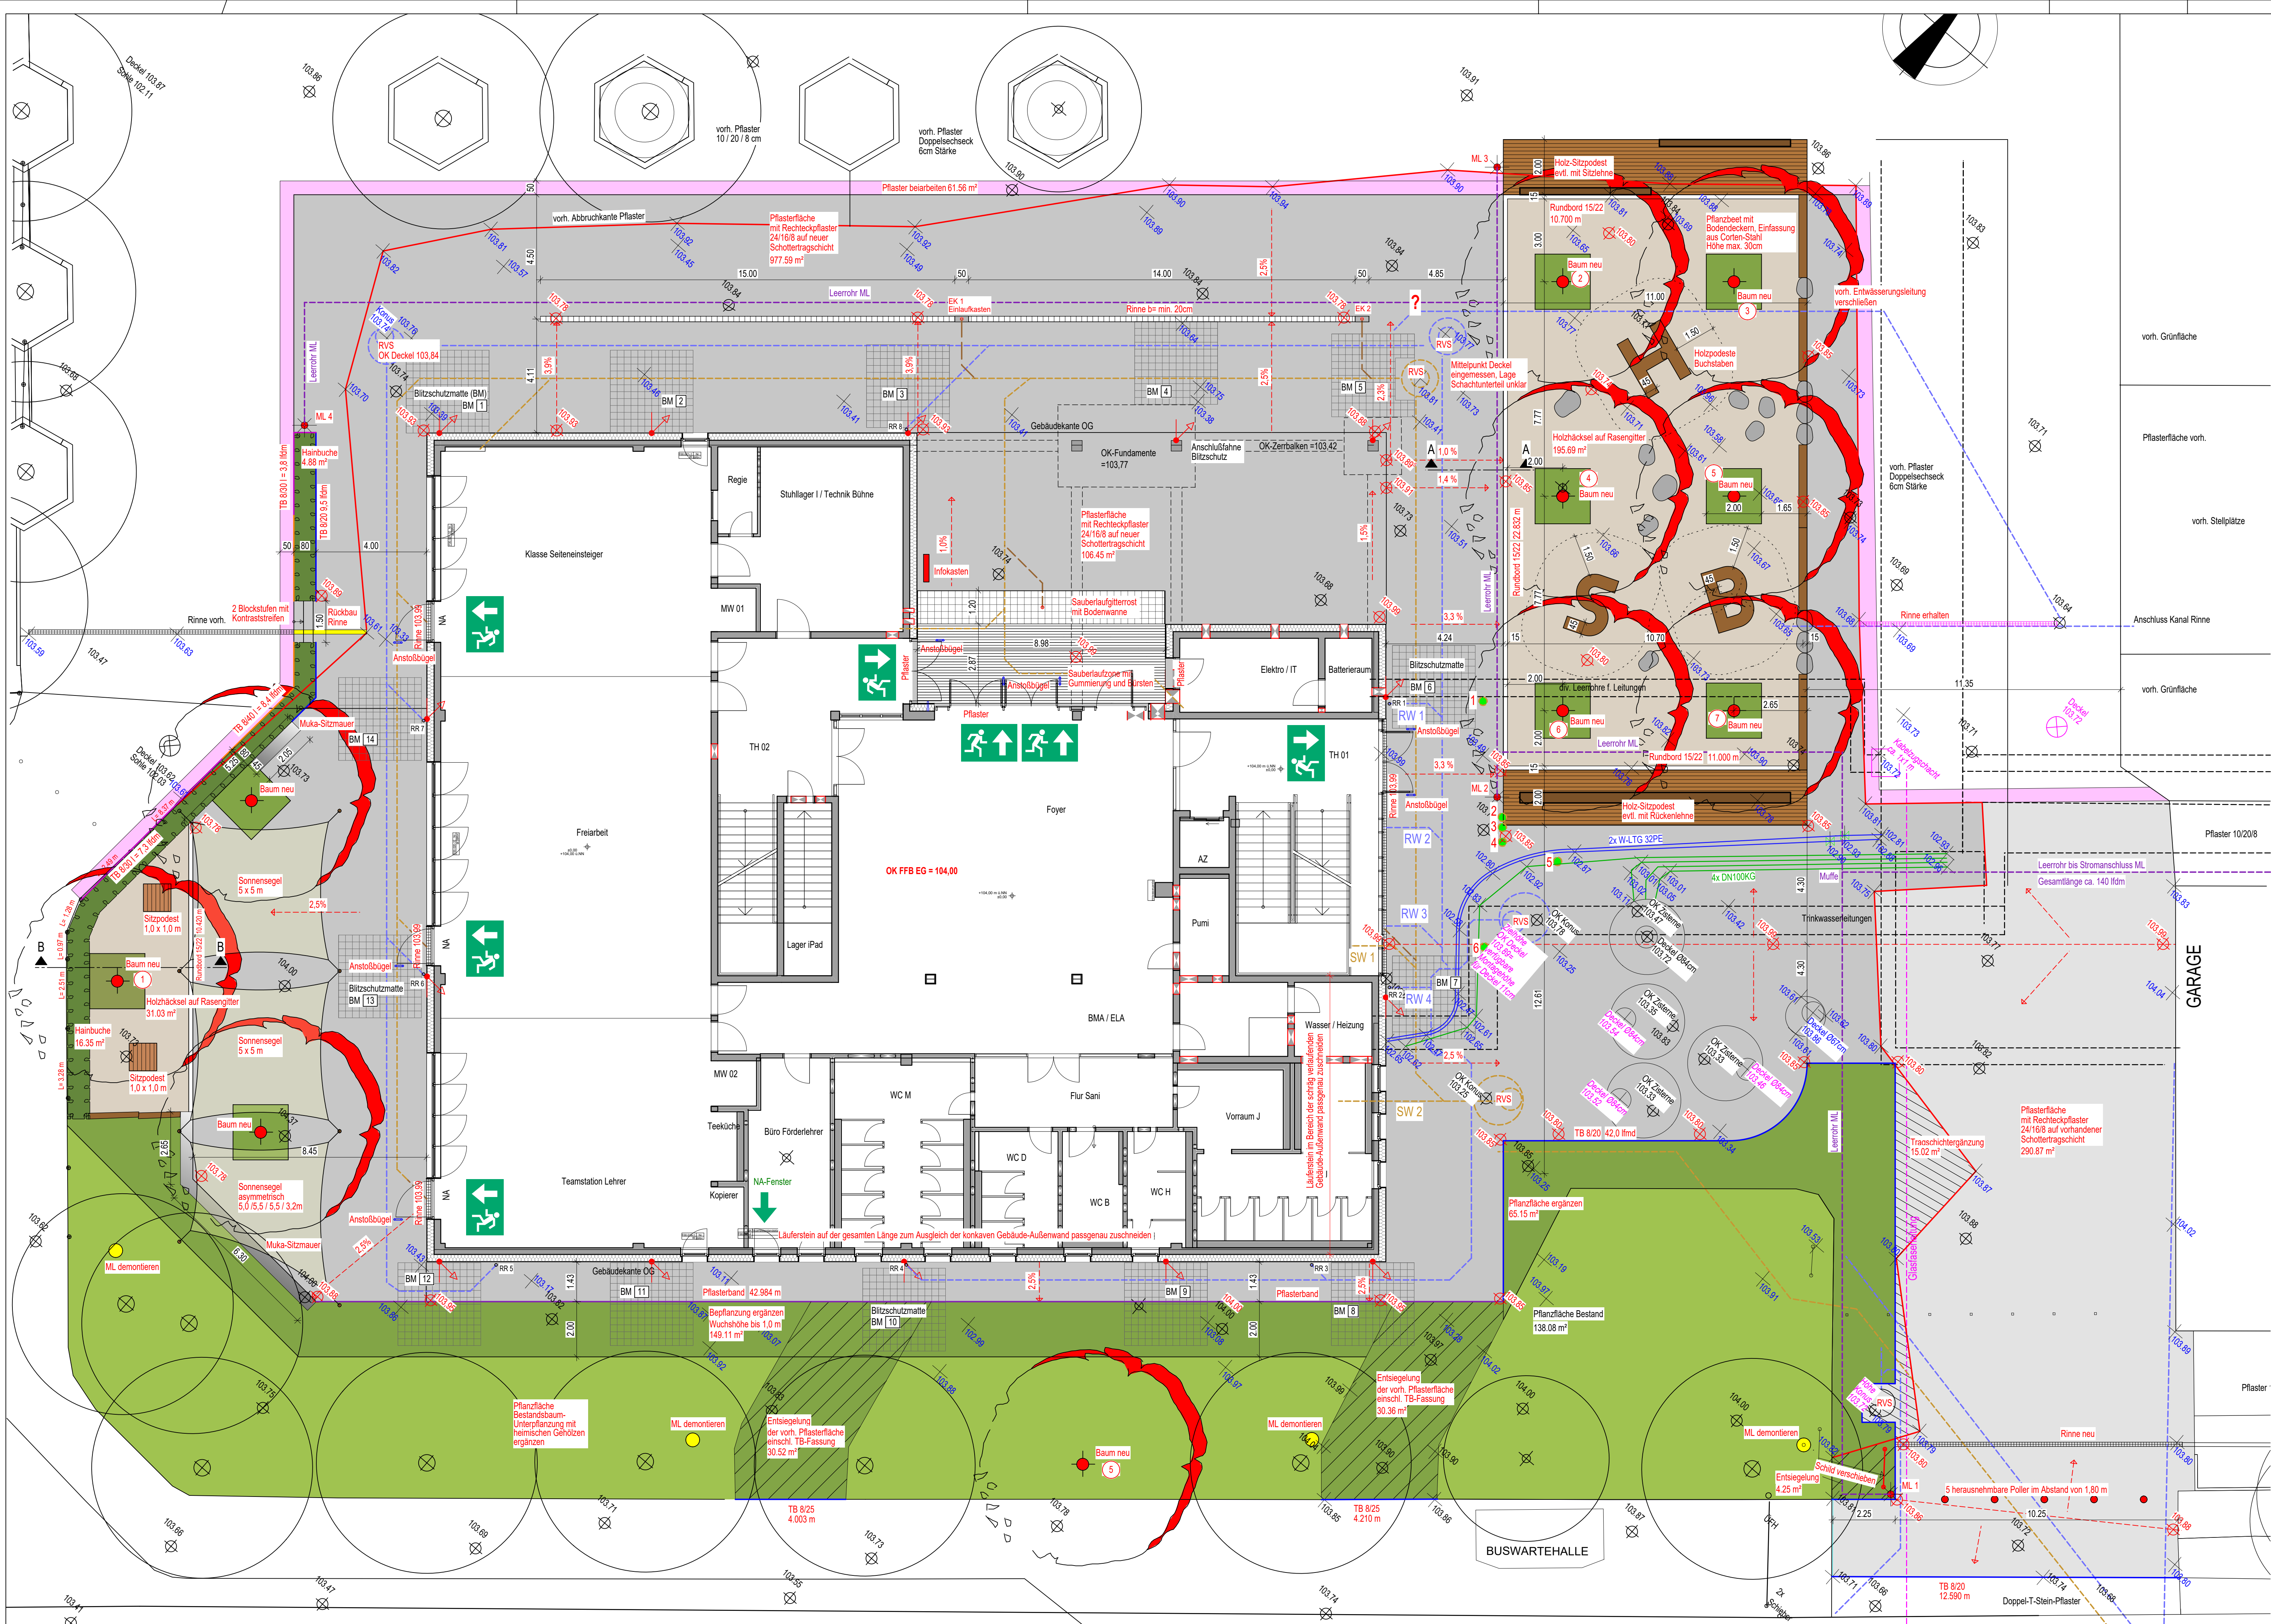

LEGENDE

- Pflanzfläche Bestand
- Pflanzfläche ergänzen
- Holzhackel auf Rasengitter
- Muka-Sitzmauer
- Holz-Sitzpodest
- Rechteckpflaster 24/16/8 auf neuer Schottertragschicht
- Rechteckpflaster 24/16/8 auf vorh. Schottertragschicht
- EK Einlaufkasten
- RW Regenwasser
- SW Schmutzwasser
- BM Blitzschutzmatte
- ×156.35 vorhandene Höhe
- ×156.35 geplante Höhe
- Felsen
- Baumstamm
- Baum vorhanden
- Baum neu

Index	Datum	Inhalt

Landschafts- u. Freizeitanlagenplanung Dipl. Ing. M. Jansen
Bis Sulz Ring 20, 65520 Bad Camberg, Tel. 06434-904571
info@freiraumplanung-jansen.de

Bauvorhaben: Erweiterung Heinrich Böll Schule
Baustelle: Schulstraße 100 65795 Hattersheim
Planinhalt: Ausschreibungsplan

Bauherr: Main-Taunus-Kreis, der Kreisausschuss
Hochbau- und Liegenschaftsamt
Am Kreishaushaus 1-5 65719 Hochheim

Maßstab: 1:100
Datum: 22.09.2025
Plannummer: Index:
Unterschrift: Unterschrift: Planverfasser: