


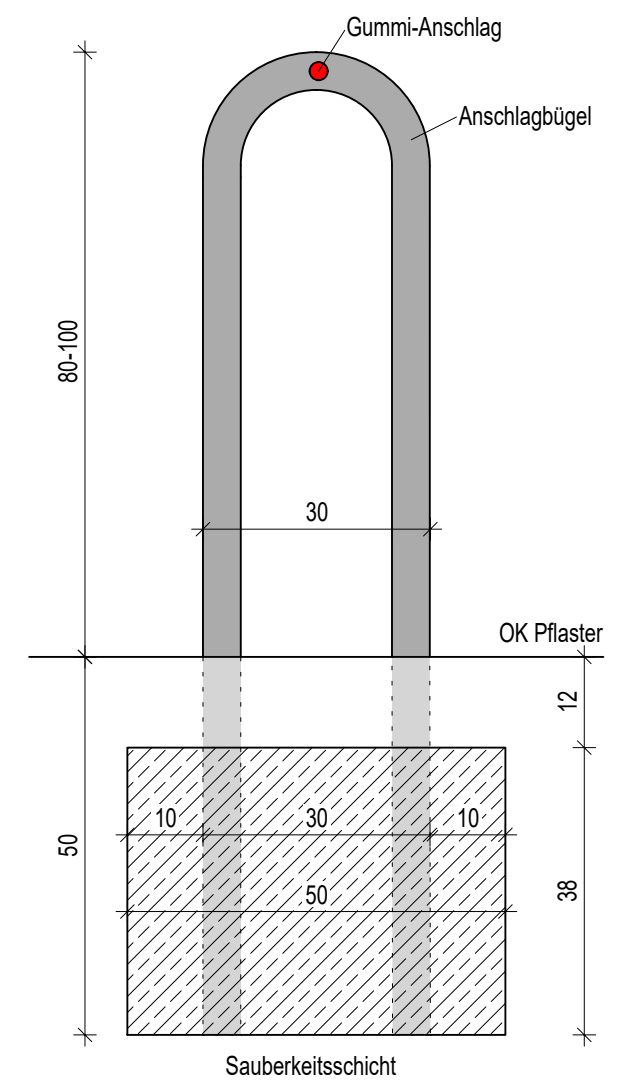
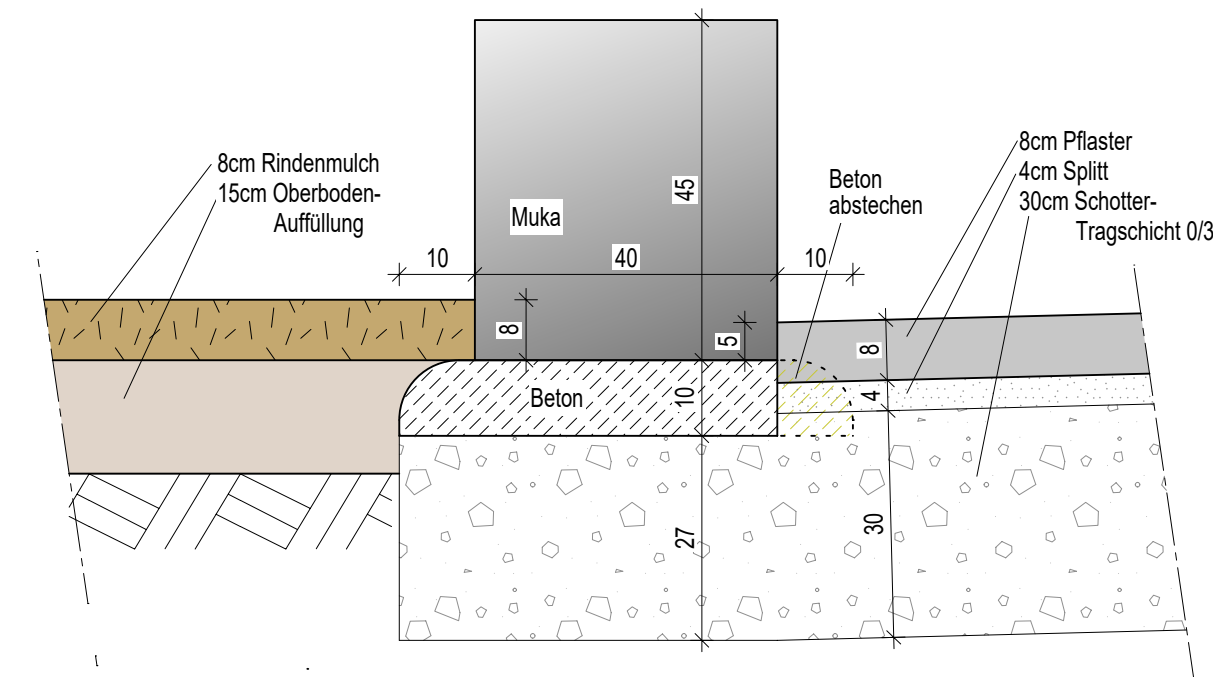
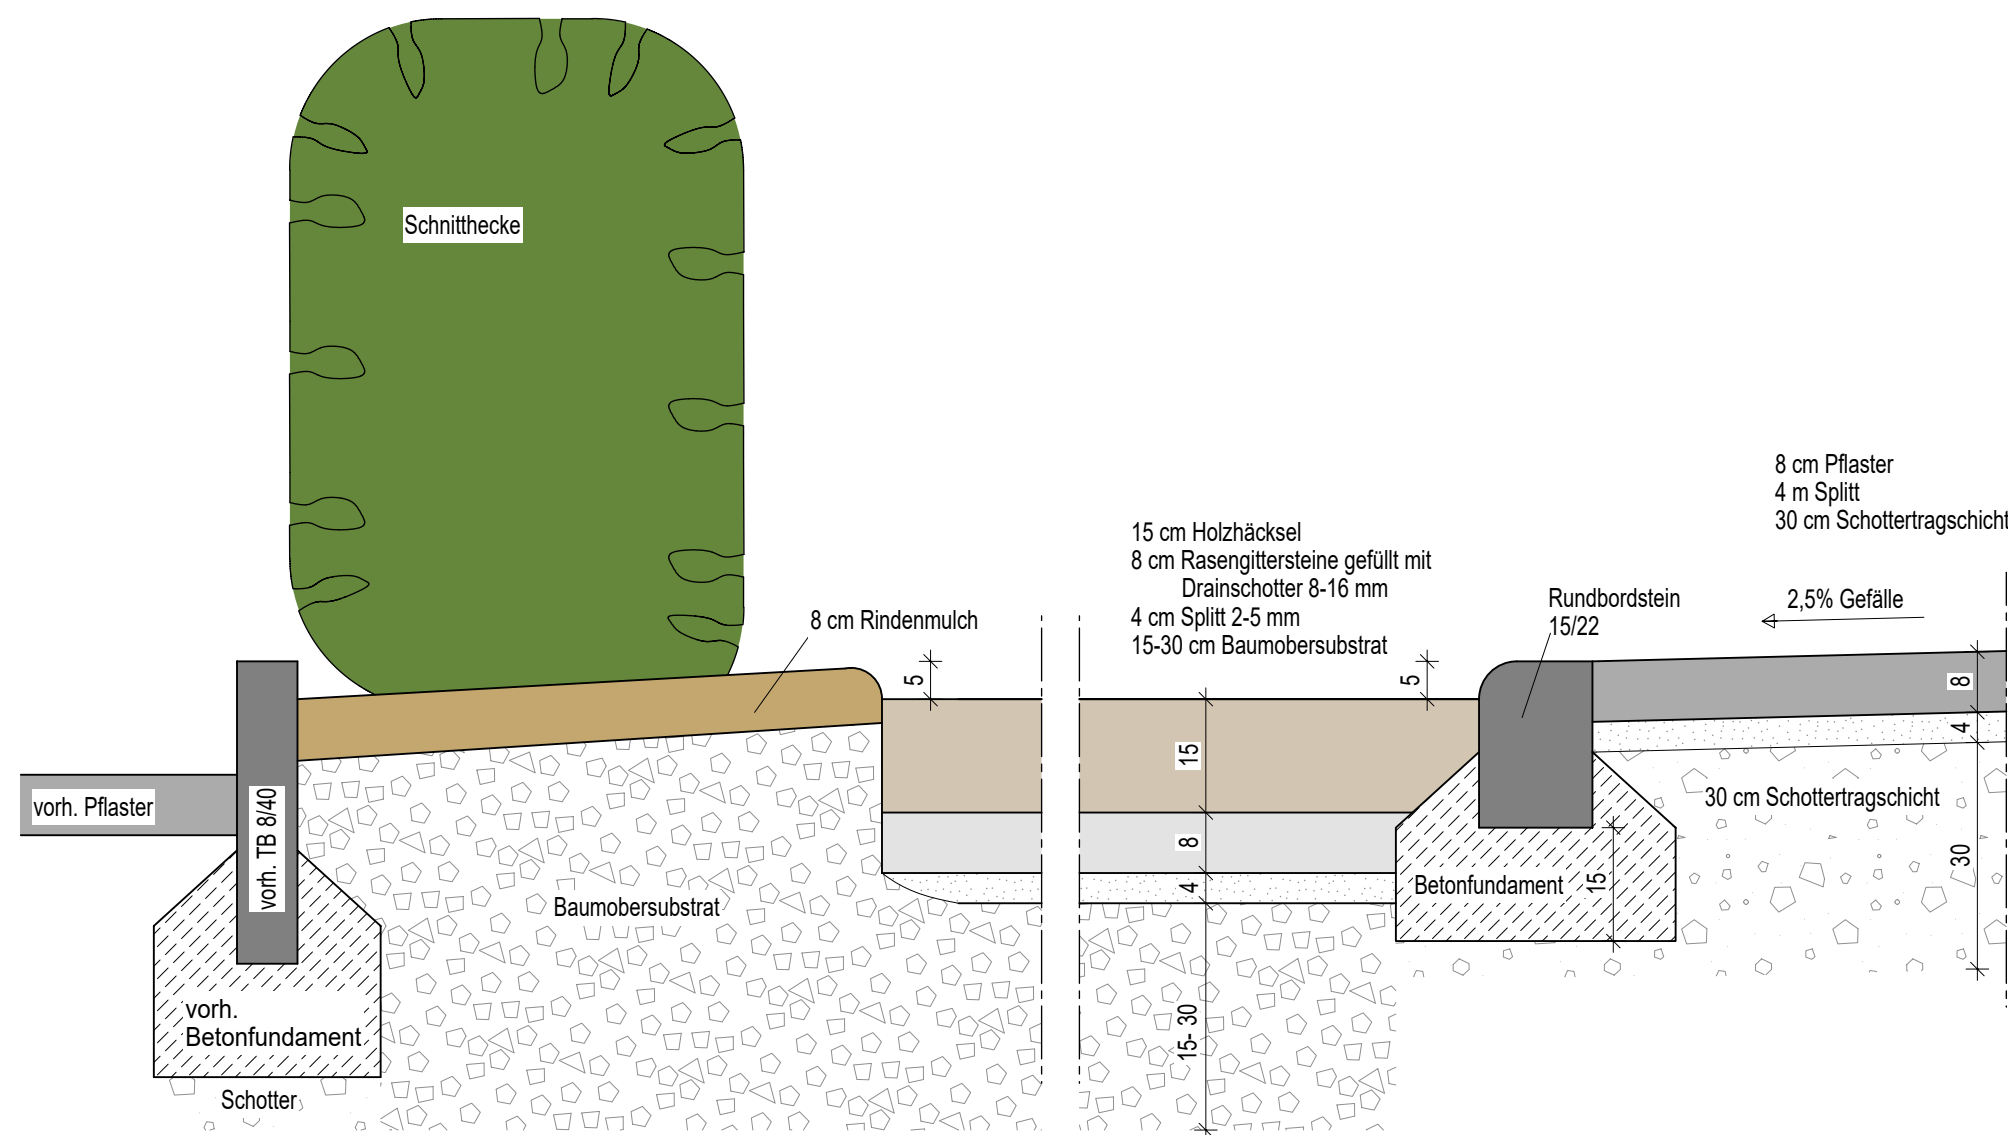
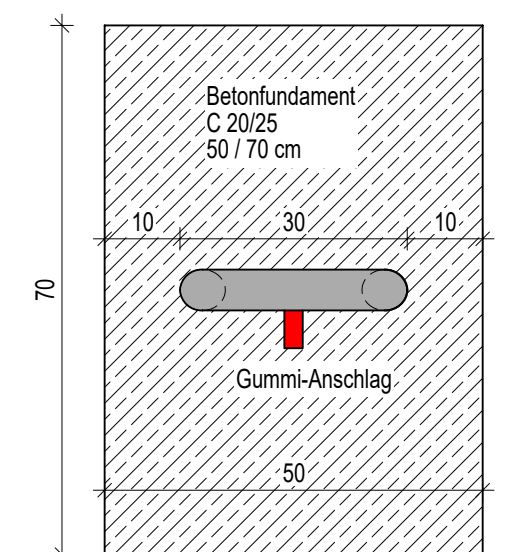
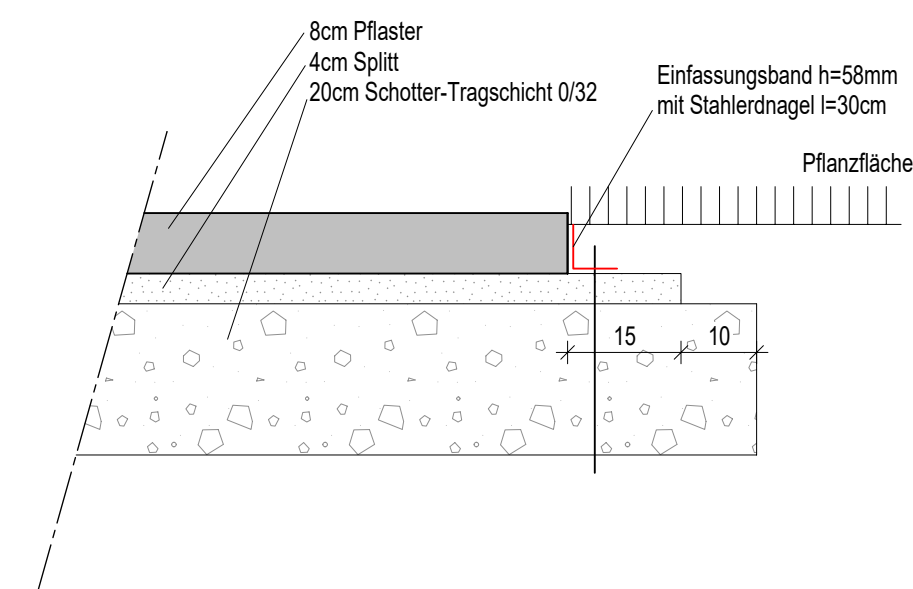
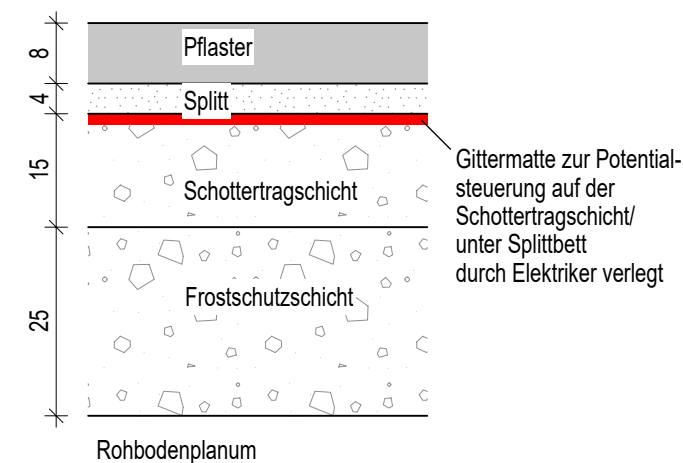
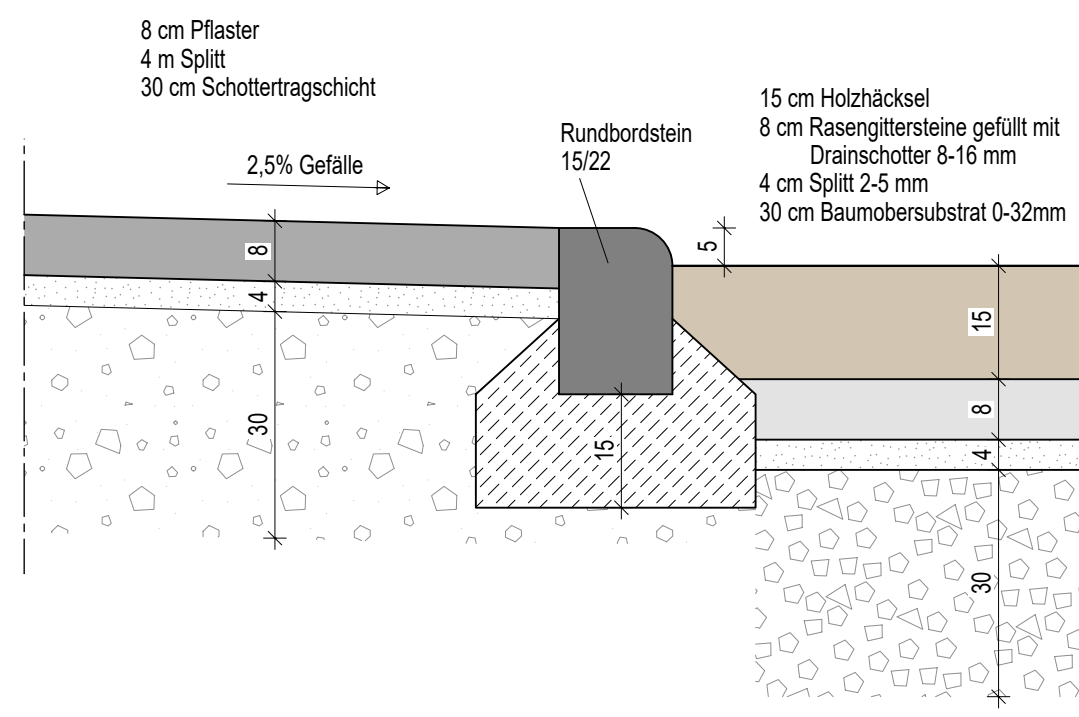
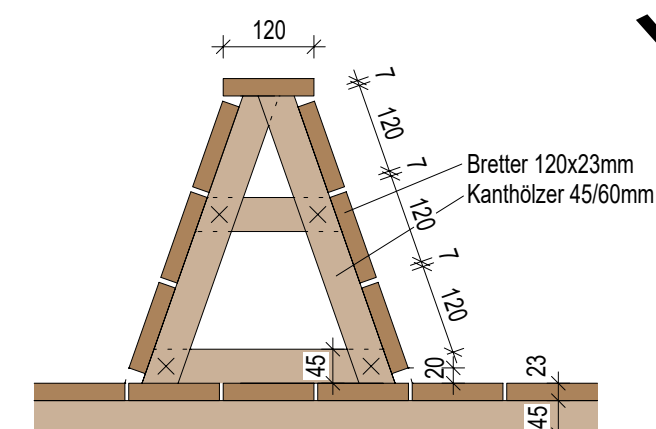


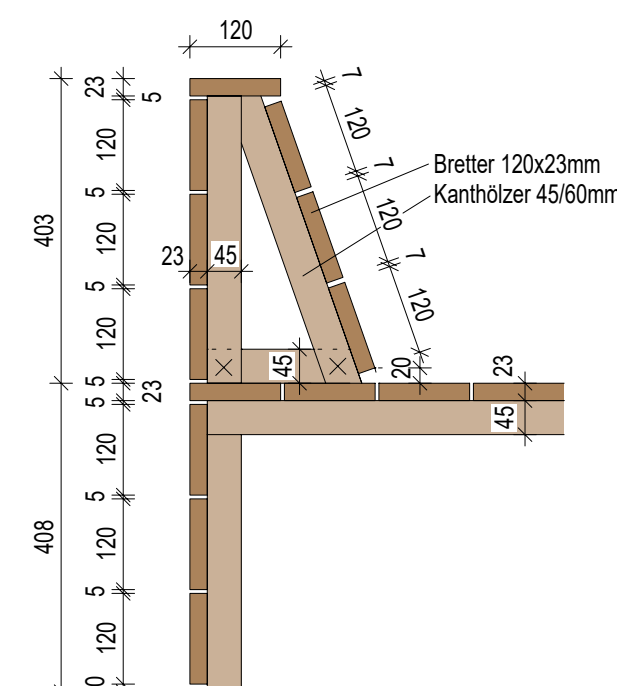

Detail  
Anschlüsse Bereich Schnittthecke  
M 1 : 10

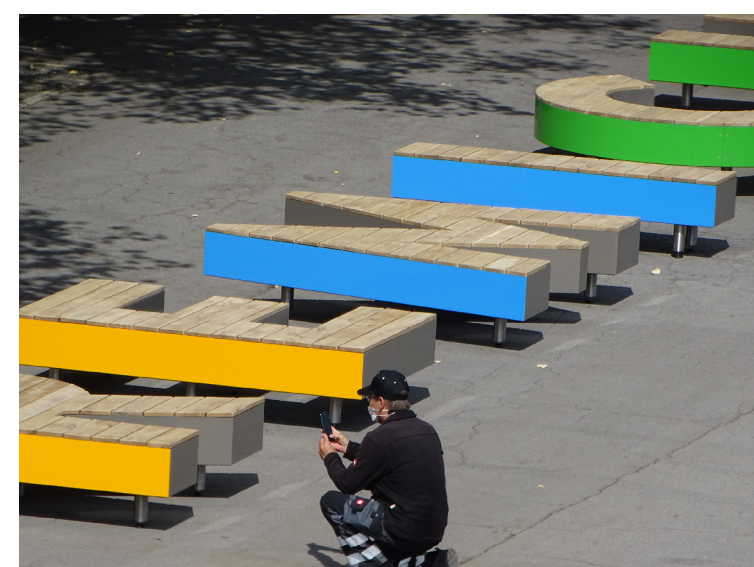

Detail  
Anschluß Holzhäcksel- an Pflasterfläche  
M 1 : 10

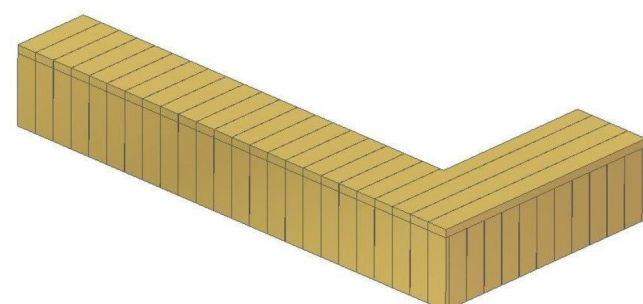

**VORABZUG**  
Landschafts- u. Freiflächenplanung  
Bad Sulza Ring 20, 65520 Bad Camberg

**Landschafts- u. Freiflächenplanung Dipl. Ing. M. Jansen**  
Bad Sulza Ring 20, 65520 Bad Camberg, Tel. 06434-904571  
info@freiraumplanung-jansen.de

Bauvorhaben: Erweiterung  
Heinrich Böll Schule

Baustelle: Schulstraße 100  
65795 Hattersheim

Planinhalt: **Details**

Bauherr: Main-Taunus-Kreis, der Kreisausschuss  
Hochbau- und Liegenschaftsamt  
Am Kreishaus 1-5  
65719 Hochheim

Maßstab: Datum: Plannummer: Index:  
1:10 16.10.2026

Unterschrift Bauherr: \_\_\_\_\_ Unterschrift Planverfasser: \_\_\_\_\_