




D-10 Schnitt A - A TRH-1

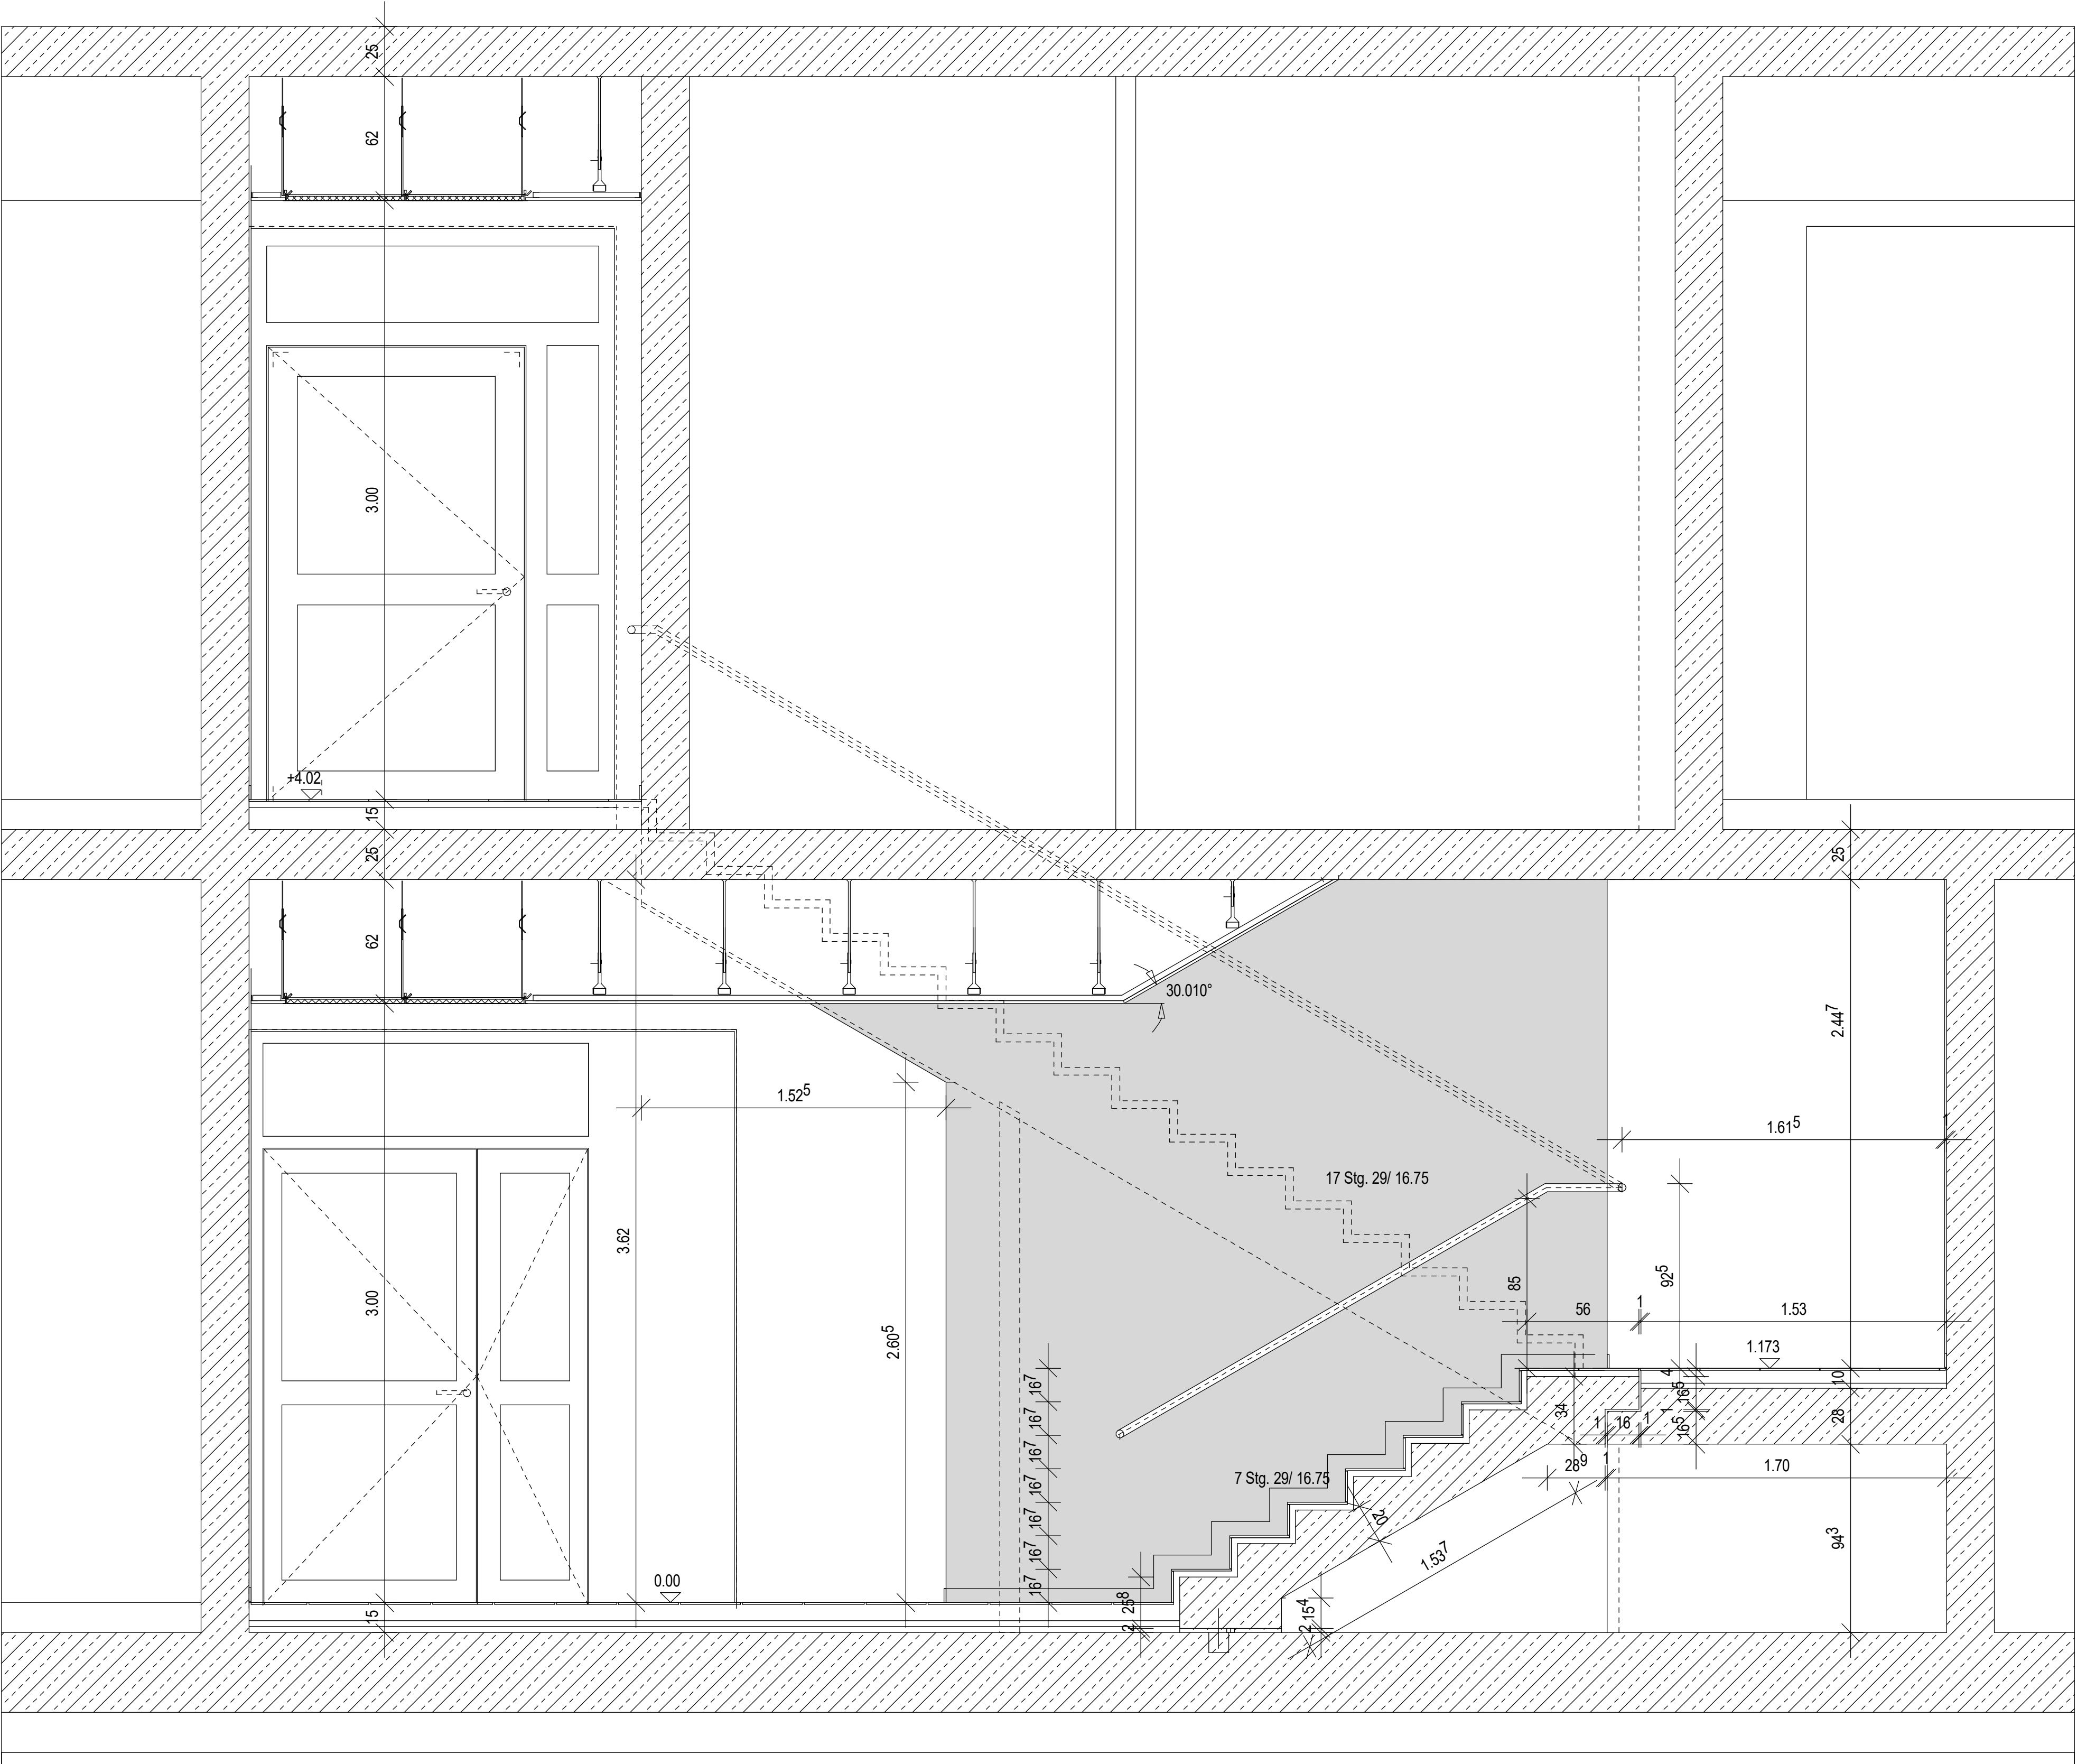

D-11 Schnitt B - B TRH-1

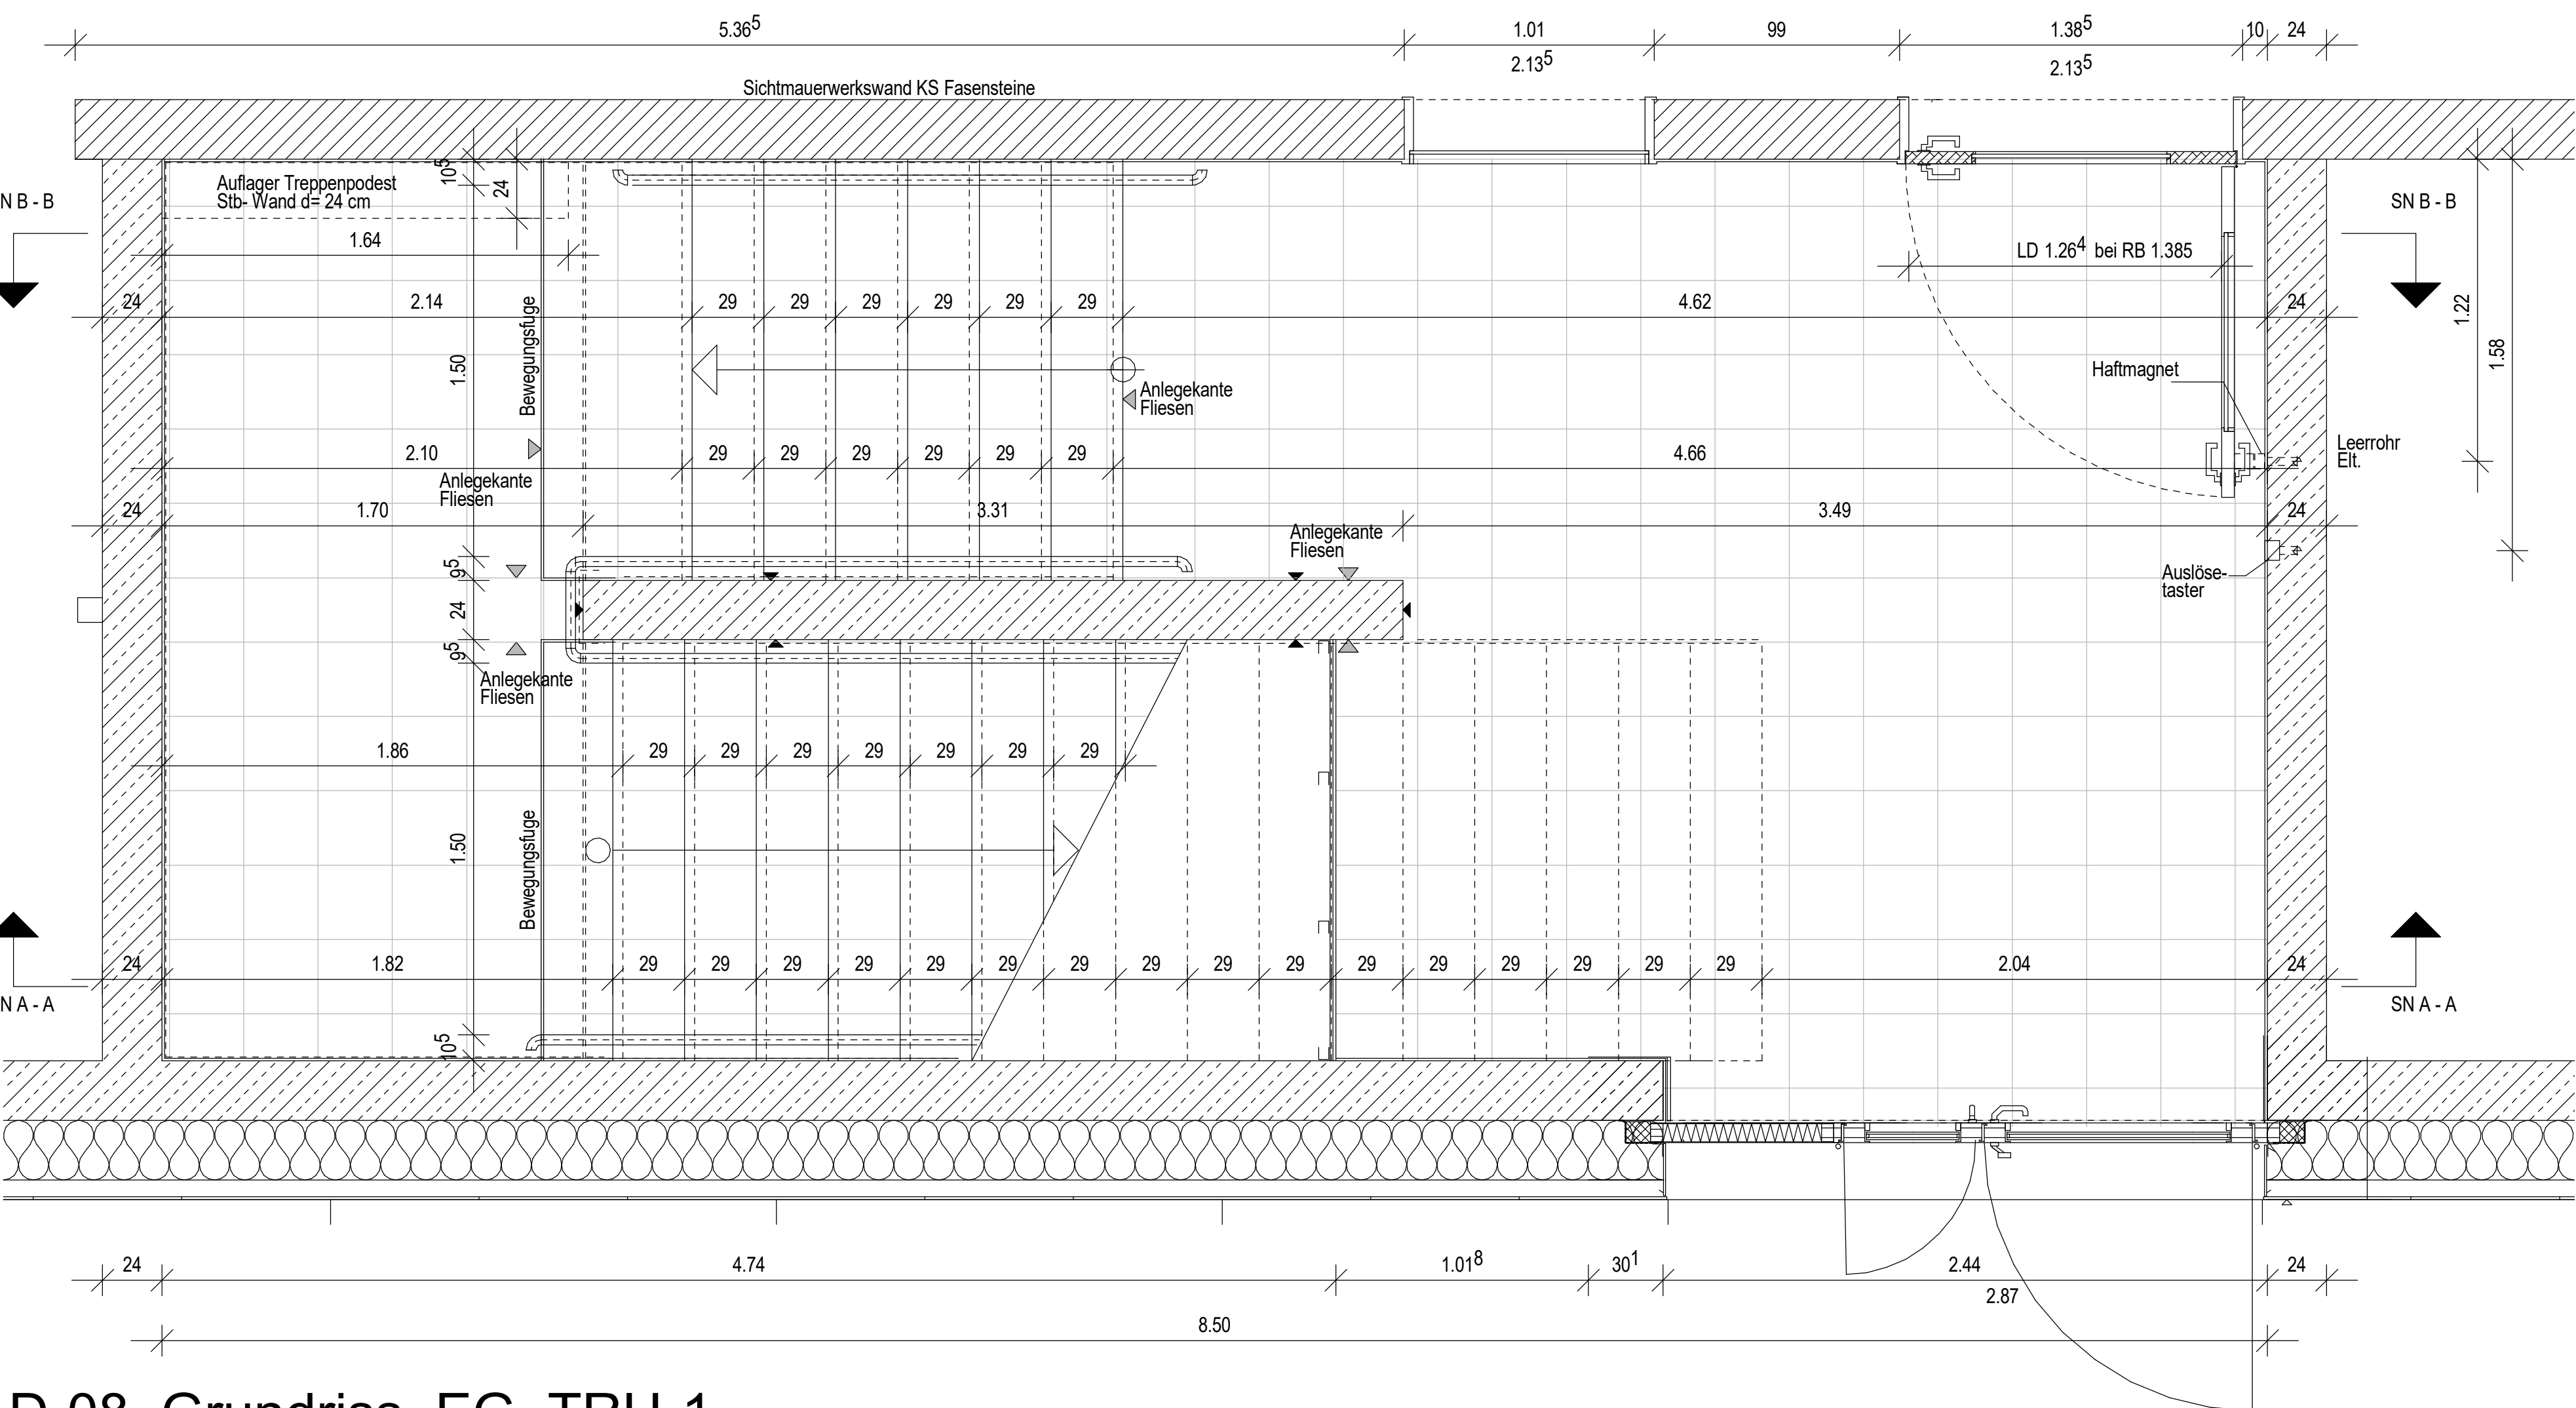

D-08 Grundriss EG TRH-1

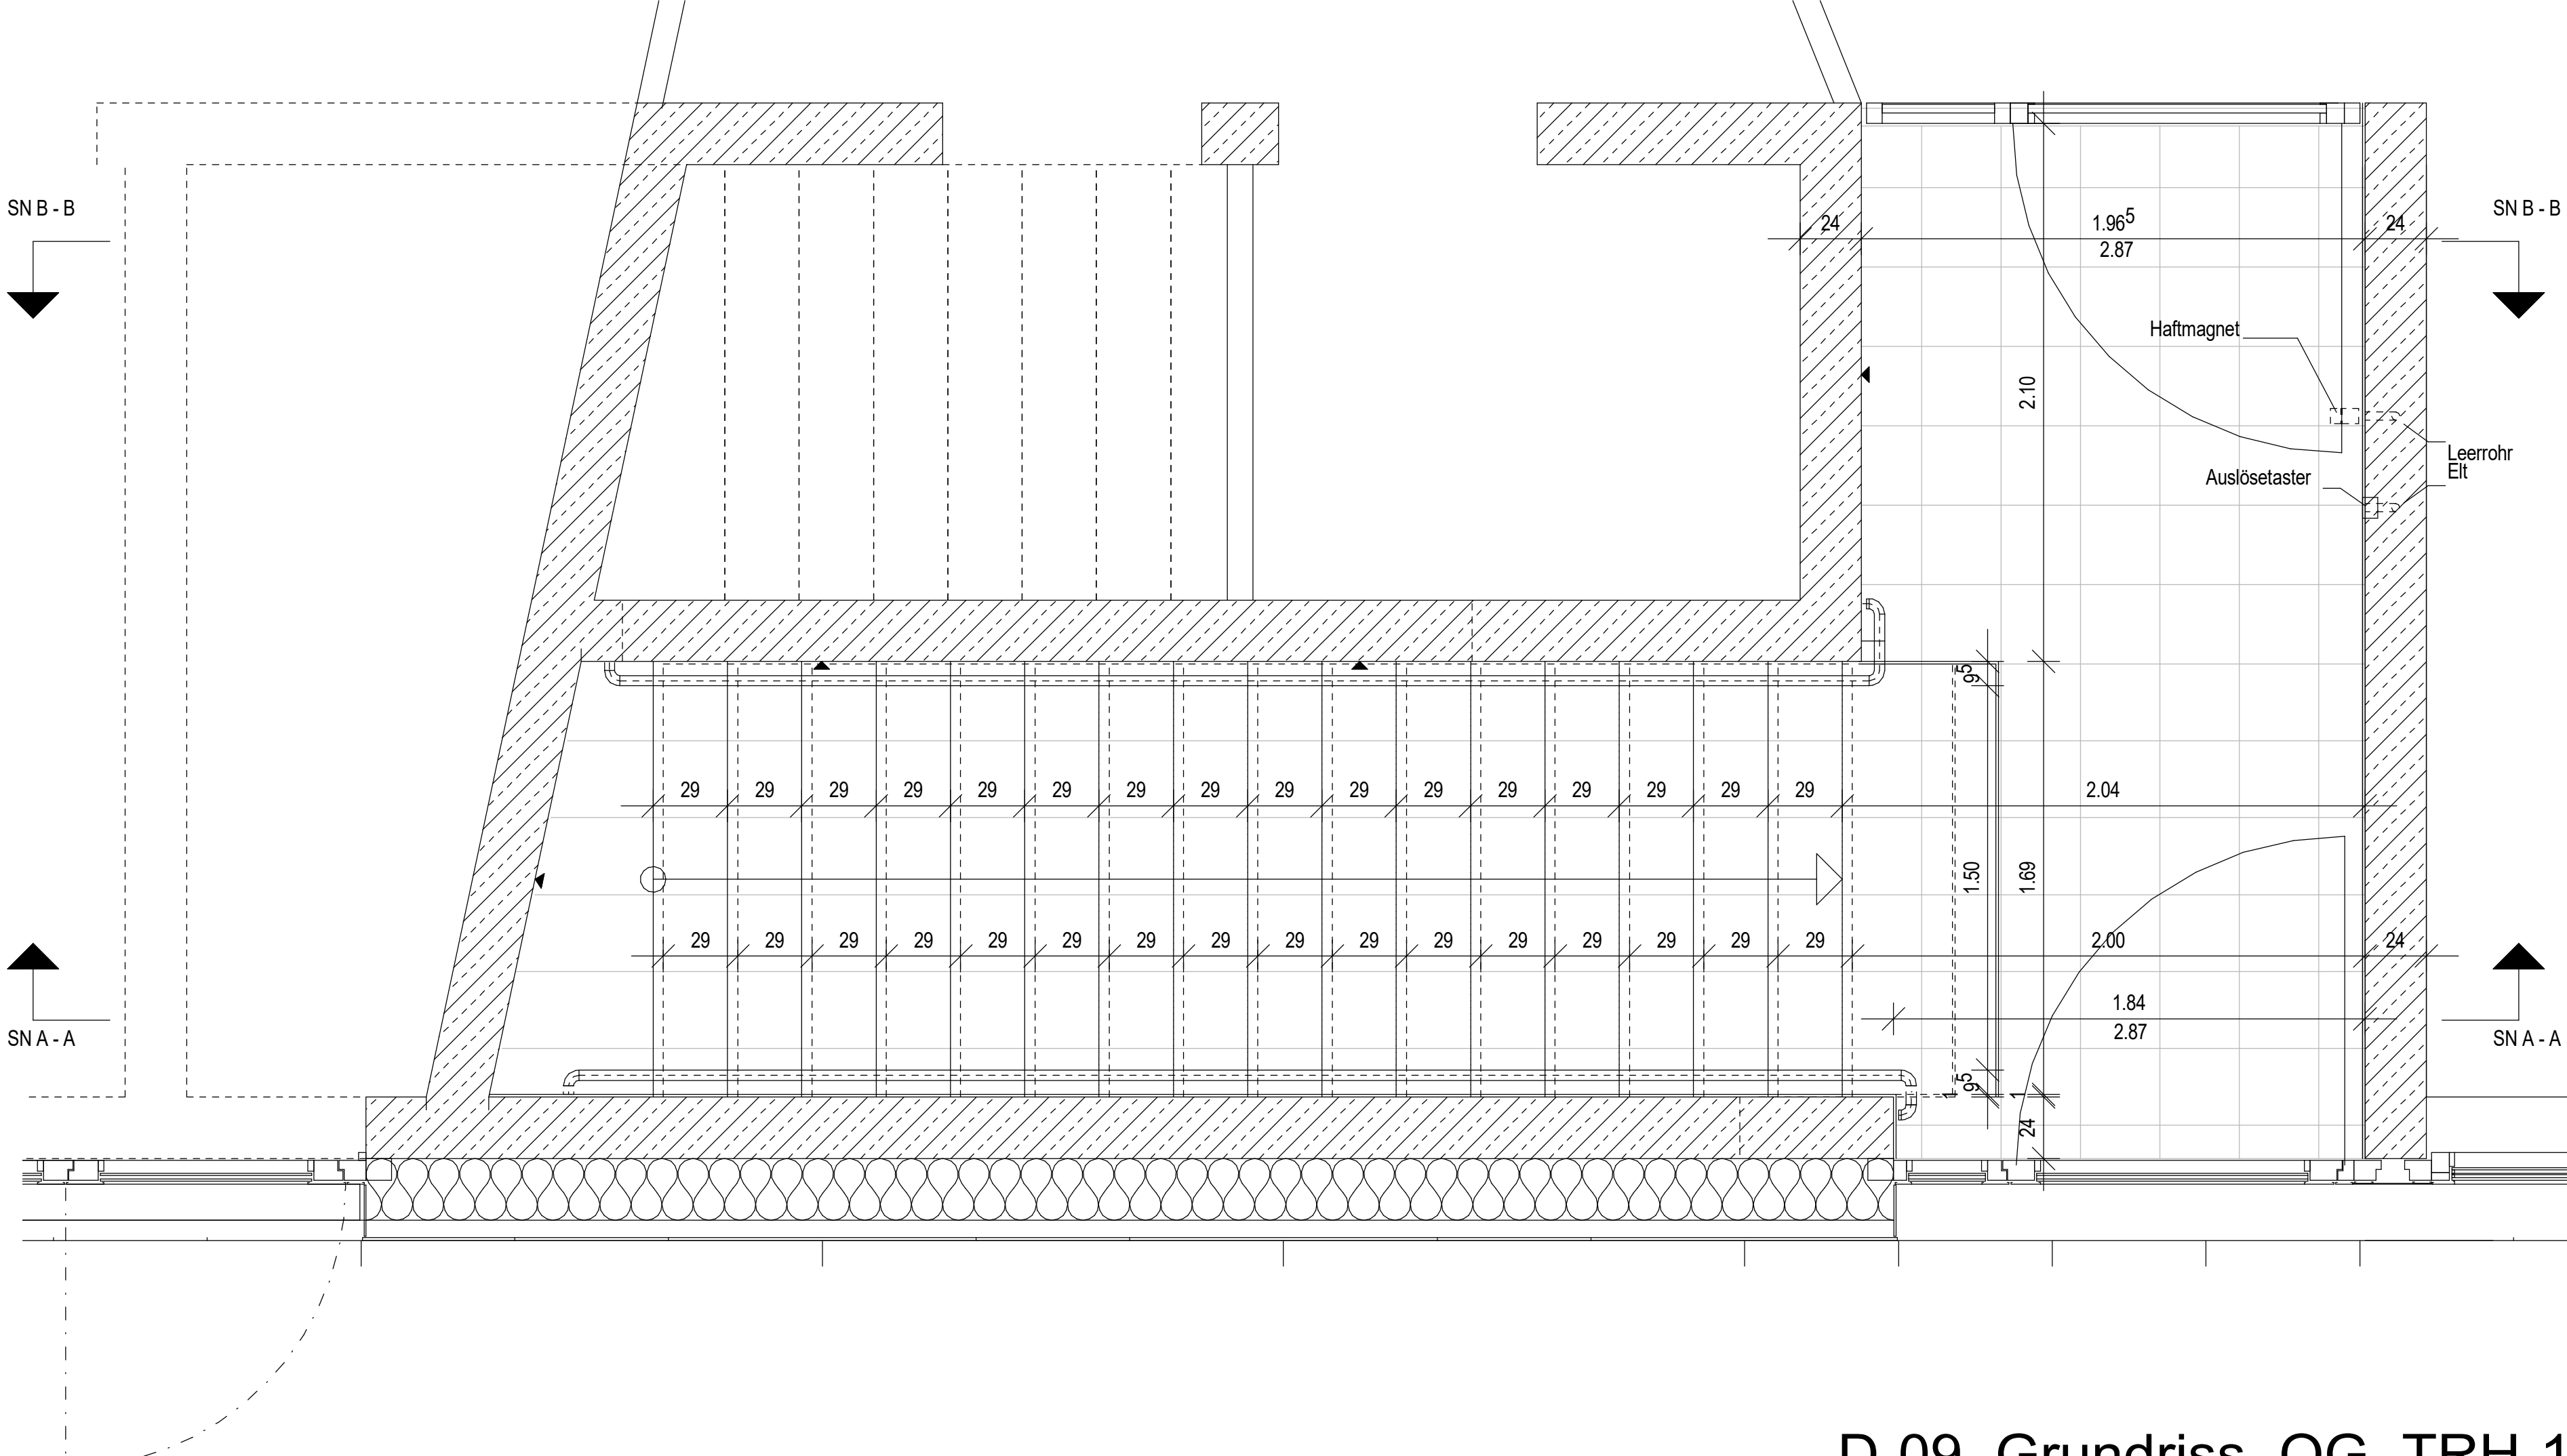

D-09 Grundriss OG TRH-1

ALLGEMEINES			
ALLE TRAGENDEN UND KONSTRUKTIVEN BAUTEILE SIND NACH GEPRÜFTER STATISCHER BERECHNUNG HERZUSTELLEN. MASSEGERÜCH FÜR SÄMTLICHE BETONBAUTEILE, TRÄGER, STÜTZEN, AUSKÄMMUNGEN UND DURCHBRÜCKEN SIND ZU SCHÄUFEN UND BETONIERUNGSPLÄNE SOWIE DIE LÄNGEN-UND QUERSCHNITTE DES TRÄGERVERBUNDEN IN JEDEM AUSFÜHRUNGSPLAN SIND AUSSCHLIESSLICH DURCHZÜHREN IN DEM BODENDES JEWEILIGEN GESCHOSSES DARZUSTELLEN.			
DER AUFTRAGGEBER HAT KEINE BESTANDSVERMESSUNG DURCHFÜHRT. ALLE MASSE SIND DURCH DEN UNTERNEHMER VOR BAUBEGINN ÖRTLICH UND RECHNUNGSZU PRÜFEN FÜR DIE RICHTIGKEIT HINZUSETZEN. VON JEDEM AUFTRAGGEBER SIND DIE VORSTELLUNGEN UND DER BESTAND EIGENVERANTWORTLICH ZU PRÜFEN. UNSTIMMIGKEITEN SIND VOR LEISTUNGSBEGINN MIT DER BAULEITUNG ZU KLÄREN.			
DIE PLÄNE GELTEN NUR IN VERBINDUNG MIT DEN PLÄNEN DER FACHINGENIEURE.			
ALLE BAUTEILE MIT BRANDSCHUTZFUNKTION SIND NACH BAUAUF SICHTLICHER ZULASSUNG, DIN 4102 UND HERSTELLERANGABEN HERZUSTELLEN.			
ALLE BAUTEILE MIT SCHALLSCHUTZFUNKTION SIND NACH BAUAUF SICHTLICHER ZULASSUNG, DIN 4109 UND HERSTELLERANGABEN HERZUSTELLEN.			
URHEBERRECHT			
DER ENTWURF IST GEISTIGES EIGENTUM DES PLANVERFASSERS UND URHEBERRECHTLICH GESCHÜTZT. KOPIEREN, VERLEIHNEN UND WEITERGEBEN AN DREITE SIND NUR MIT AUSSCHLIESSLICHER GENEHMIGUNG DES PLANVERFASSERS. BEI MISCHACHTUNG BLEIBEN RECHTLICHE SCHWIERIGKEITEN VORBEHALTEN.			
ALLE MASSE SIND AN BAU ZU ÜBERPRÜFEN!			
ALLE BRÜSTUNGS- UND TÜRHÖHEN SIND AUF OK FFB BEZOGEN.			
OBERKANTE FERTIGFLUSSBODEN BESTAND EG +/- 0.00 (+91.92 Ü.N.N.)			
OBERKANTE FERTIGFLUSSBODEN ERWEITERUNG EG +/- 0.00 (+91.92 Ü.N.N.)			
INDEX			
GEGENSTAND DER ÄNDERUNG			
ÜBERSICHT			
OBJEKT			
GRUNDSCHULE EDDERSHEIM			
Am weissen Stein 3			
65795 Hattersheim/ Eddersheim			
MASSNAHME			
ERWEITERUNGSGEBÄUDE BETREUUNG UND UMBAU BESTAND			
AUFTRAGGEBER			
KREISAUSSCHUSS DES MAIN-TAUNUS-KREISES			
Am Kreishaus 1-5			
65719 Hofheim am Taunus			
PLANVERFASSER			
Heimel Architekt Dipl. Ing.			
Raimundstrasse 100			
60320 Frankfurt a. M.			
Tel. 069/ 552006			
info@heimelarchitekt.de			
PLANUNGSSTAND			
AUSFÜHRUNGSPLANUNG			
ZEICHNUNG			
Treppenhaus 1			
LIEGENSCHAFTSNUMMER		GEBÄUDE	ETAGE
2105		HG03	
		DATUM	NAME
		Gezeichnet	02.08.24
		RE	
Unterschrift Bauherr		Geprüft	
MASSSTAB	BLATTGRÖSSE	BLATTNUMMER	INDEX
1:20	1300 x 841	D-5-003	c