


DAS STELLEN VON CONTAINERN /
MATERIALLAGERN HAT IN ABSTIMMUNG
MIT DER BAULEITUNG ZU ERFOLGEN.

- BAUFELD 1
- BAUFELD 2
- BAUZAUN (GRUNDLEITUNG, ZISTERNE)
- BAUZAUN (KABELTRASSE, MEDIEN)
- BAUMSCHUTZZAUN
- ERSCHLIEßUNGSWEG (SCHÜLER, FUßGÄNGER)
- WEGBEFESTIGUNG
- VORHANDENE GELÄNDEHÖHEN

or	BAUSTELLENEINRICHTUNG ANGEPASST	10.03.2026
or	BAUSTELLENEINRICHTUNG ANGEPASST	25.02.2026
smh	BAUSTELLENEINRICHTUNG	18.10.2024
GEZ.	ÄNDERUNGEN	DATUM

PLANBEZEICHNUNG			
PROJ.NR.	MASSTAB	GRÖSSE	BLATT
	1:200	DIN A1	02
PROJEKT			
SANIERUNG SPORTHALLE			
2330 ALBERT-EINSTEIN-SCHULE			
OBER DER RÖTH 1			
65824 SCHWALBACH AM TAUNUS			
BAUHERR			
MAIN-TAUNUS KREIS			
AM KREISHAUS 1-5			
65719 HOFHEIM/TAUNUS			
ARCHITEKT			

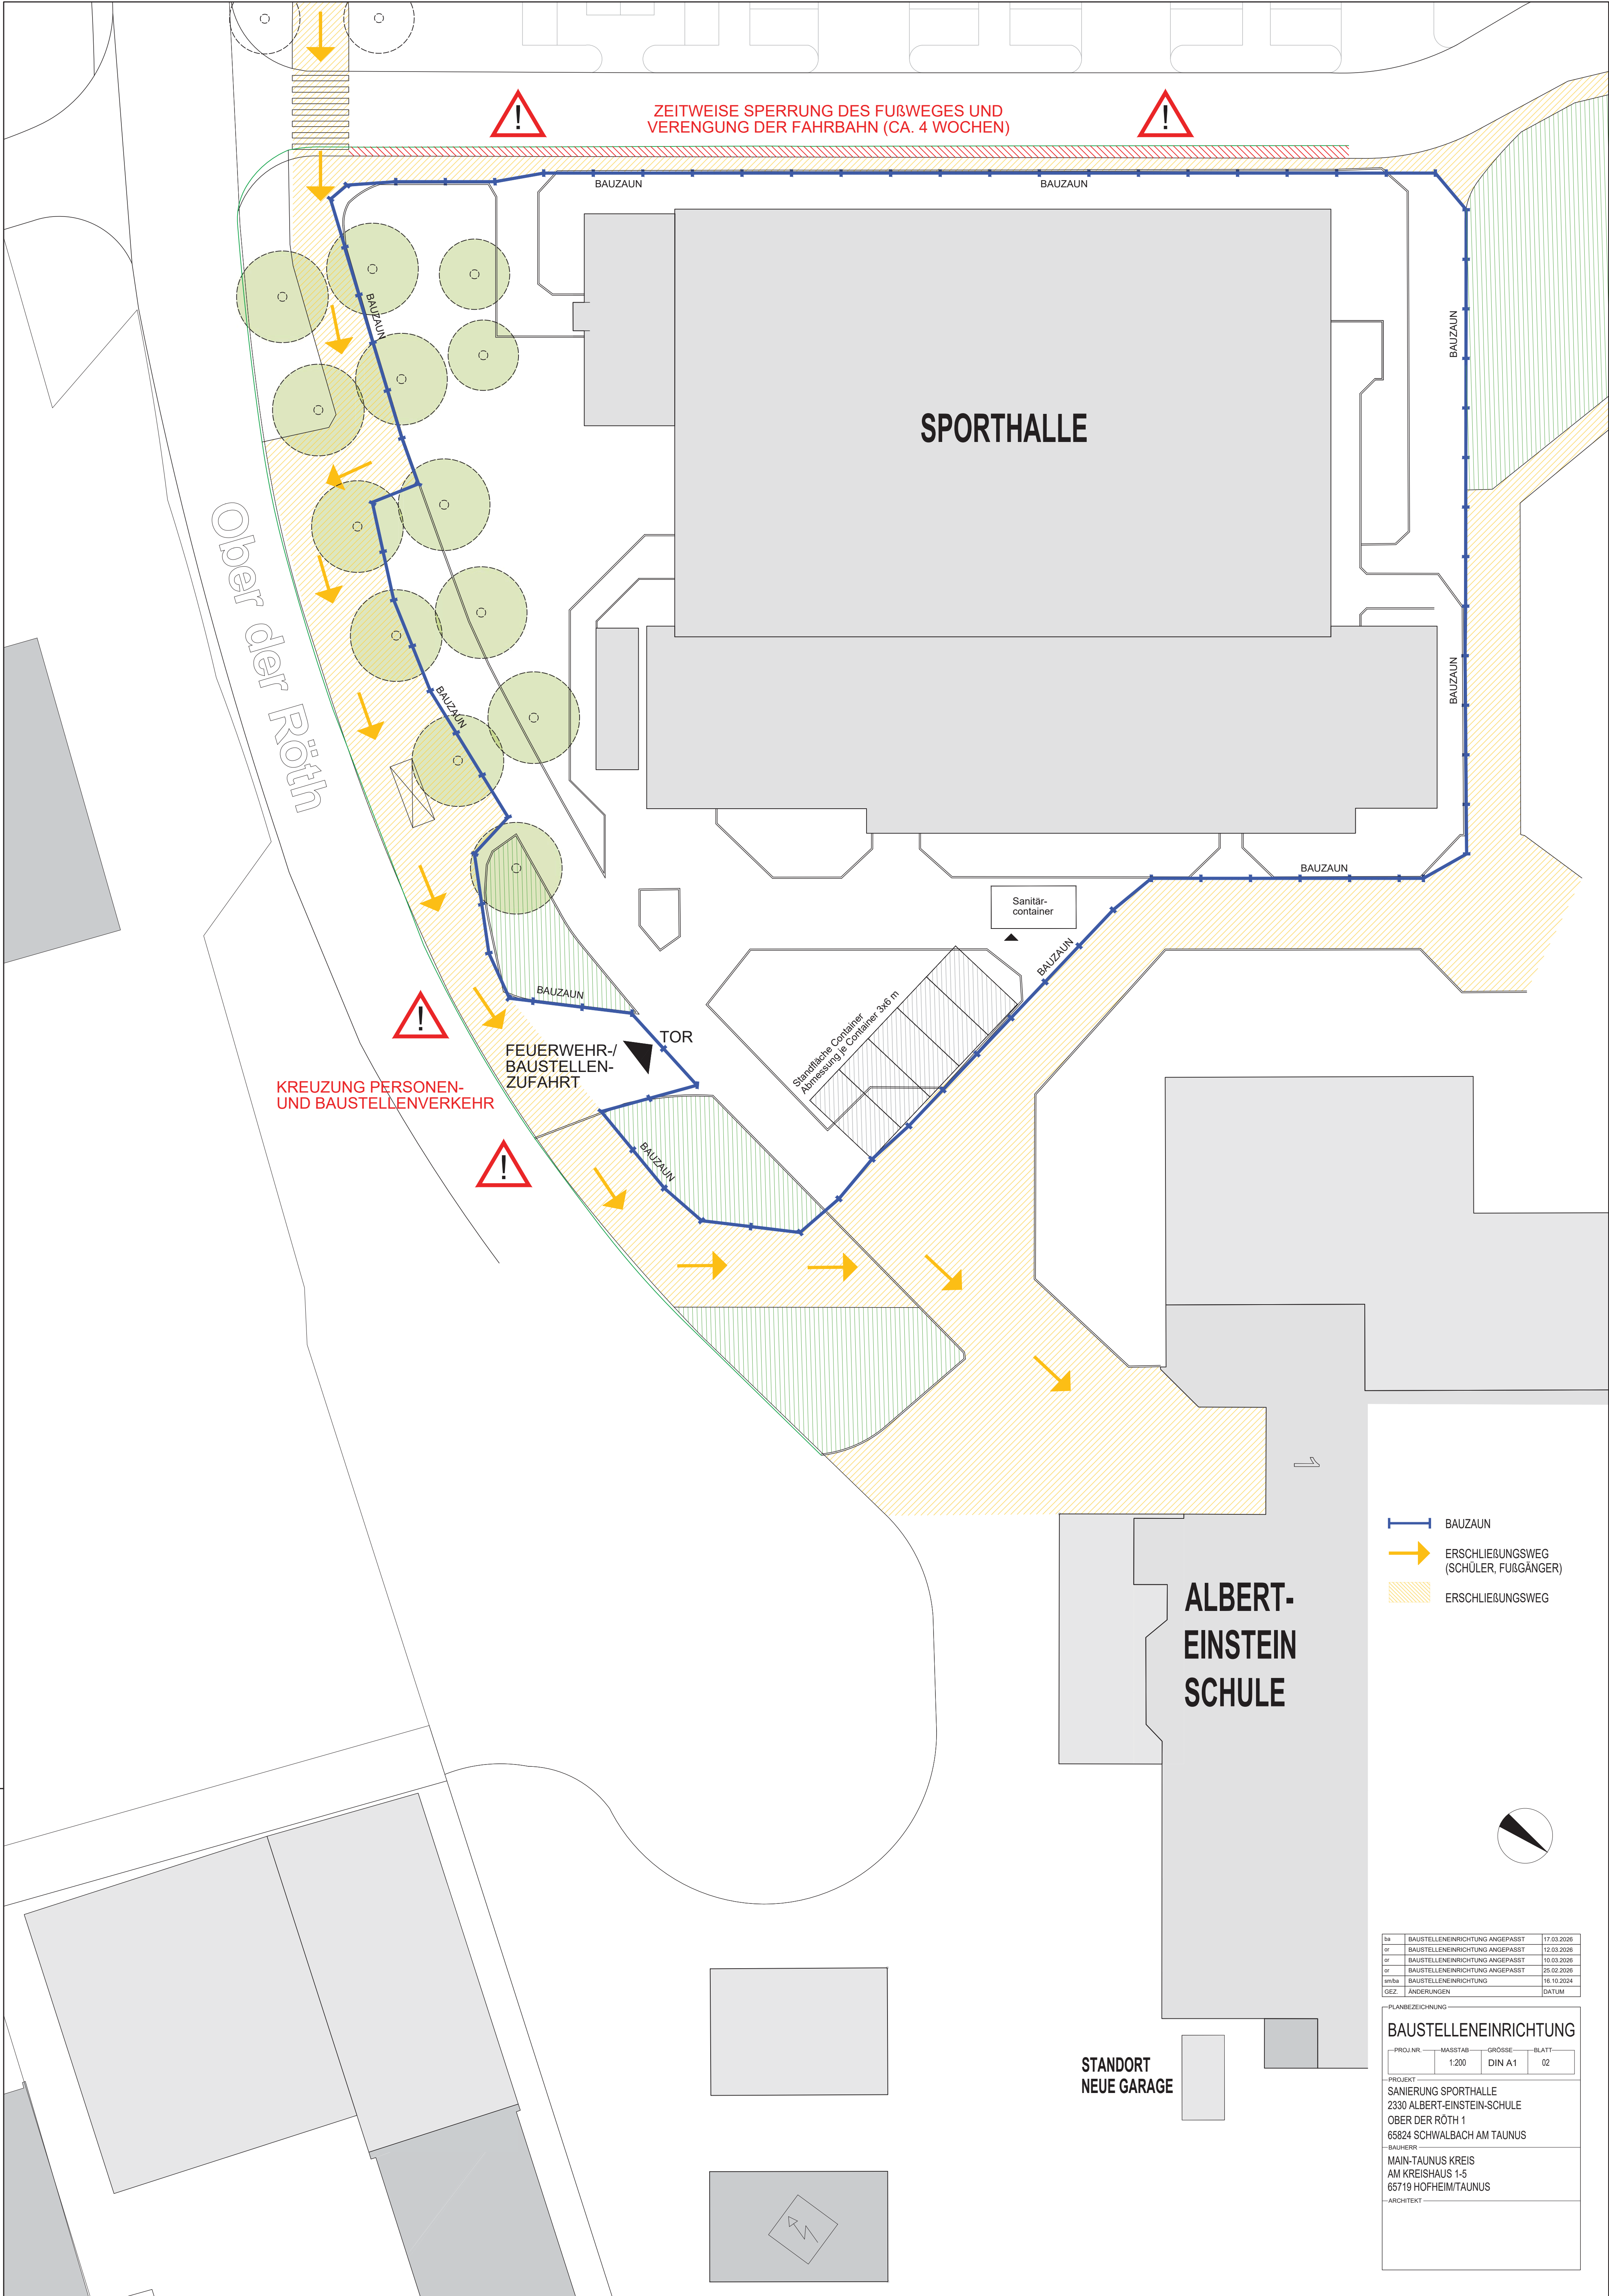

ba	BAUSTELLENEINRICHTUNG ANGEPASST	17.03.2026
or	BAUSTELLENEINRICHTUNG ANGEPASST	12.03.2026
or	BAUSTELLENEINRICHTUNG ANGEPASST	10.03.2026
or	BAUSTELLENEINRICHTUNG ANGEPASST	25.02.2026
sm/ba	BAUSTELLENEINRICHTUNG	18.10.2024
GEZ.	ÄNDERUNGEN	DATUM

PLANBEZEICHNUNG			
BAUSTELLENEINRICHTUNG			
PROJ.NR.	MASSTAB	GRÖSSE	BLATT
	1:200	DIN A1	02
PROJEKT			
SANIERUNG SPORTHALLE			
2330 ALBERT-EINSTEIN-SCHULE			
OBER DER RÖTH 1			
65824 SCHWALBACH AM TAUNUS			
BAUHERR			
MAIN-TAUNUS KREIS			
AM KREISHAUS 1-5			
65719 HOFHEIM/TAUNUS			
ARCHITEKT			

LEGENDE:

- STAHLBETON (ORTBETON)
- MAUERWERK
- GIPSKARTON - WÄNDE
- BESTAND
- BRANDSCHUTZANFORDERUNG
SIEHE BSK / Lenz Weber Ing. GmbH
- ABGEHÄNGTE DECKE - GIPSKARTON
- ABBRUCH BESTAND

DER PLAN GILT NUR IN VERBINDUNG MIT DER STATIK UND DEN GÜLTIGEN BEWEHRUNGSPLÄNEN!

ALLE HÖHEN BEZIEHEN SICH AUF FERTIGNIVEAU!

ALLE STAHLBETONBAUTEILE, DIE DIE AUSSENHAUT BERÜHREN, SIND AUSREICHEND ZU DÄMMEN.

MASSE SIND VOR AUSFÜHRUNG ZU PRÜFEN. UNKLARHEITEN SIND MIT DER BAULEITUNG VOR DER AUSFÜHRUNG ABZUKLÄREN.

ALLE GRUNDLEITUNGEN OHNE ANGABE SIND IN DN 100 AUSZUFÜHREN. LICHTSCHACHTENTWÄSSERUNG GEMÄSS FACHPLANUNG HLS. DIE REGENWASSERLEITUNG IST BIS OK ERDRREICH IN DN100 AUSZUFÜHREN. DIE REGEN- U. SCHMUTZWASSERLEITUNGEN SIND INNERHALB DES ARBEITSRAUMS ZUVERLEGEN.

ALLE BALKONE, LOGGIEN, EINGANGS-PODESTE MÜSSEN BEIM BETONIEREN MIT 2% GEFÄLLE AUSGEFÜHRT WERDEN. DAS GEFÄLLE IST DURCH MEHRSTÄRKE IN EINEM ARBEITSGANG AUFZUBETONIEREN.

FOLGENDE ARBEITEN BEDÜRFEIN DER ABNAHME DURCH DIE BAULEITUNG: AUSSENABDICHTUNG, GRUNDLEITUNGEN JND BEWEHRUNGEN.

ALLE FUNDAMENTE SIND FROSTFREI ZU GRÜNDEN UND IN TRAGFÄHIGEN BÖDEN EINZUBINDEN.

HÖHEN RINGKANKER/ PFETTEN AB +/- 0.00 OKFFB EG.

- Schmutzwasser-Grundleitung
- Druckleitung Schmutzwasser
- Schmutzwasser Entlüftung
- Regenwasser
- Regenwasser (WC-Spülwasser)
- Mischwasser-Grundleitung
- SS Schmutzwasser-Sammelleitung
- RR Regenwasser-Sammelleitung



Hinweis HLS: Planung gemäß Ingenieurbüro Frank Fuchs
Die Entwässerung ist gemäß den Plänen der Fachplanung HLS Ingenieurbüro Frank Fuchs auszuführen!


KB < 10cm AUSFÜHRUNG DURCH HLS/ELT

ABDICHTUNG
Durchführungen Außenwand nach Angaben der Fachplanung HLS/ELT

ba	VERSCHIEBUNG TRAVERSE MULTISCHAUKEL	18.03.2026
ba	HAUSANSCHLUSSSCHACHT TRAVERSEN TALANLAGE U. MULTISCHAUKEL	30.01.2026
ba	LAGE WASCHTISCHE IN WASCHRÄUMEN	10.12.2025
ba	DECKENGERÜSTE SPORTGERÄTE	24.11.2025
ba	WANDDURCHBRÜ. BESTAND / UK RINKANKER	16.10.2025
ba	S+D PLANUNG HLS, STAND 13.10.2025	14.10.2025
ba	AUSFÜHRUNGSPLANUNG	08.10.2025
GEZ.	ÄNDERUNGEN	DATUM

PLANBEZEICHNUNG			
2330SH01 ERDGESCHOSS			
PROJ.NR.	MASSTAB	GRÖSSE	BLATT
	1:100	841/594	1.0
PROJEKT			
SANIERUNG SPORTHALLE			
2330 ALBERT-EINSTEIN-SCHULE			
OBER DER RÖTH 1			
65824 SCHWALBACH AM TAUNUS			
BAUHERR			
MAIN-TAUNUS KREIS			
AM KREISHAUS 1-5			
65719 HOFHEIM/TANUNUS			
ARCHITEKT			

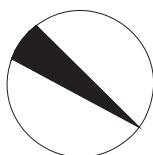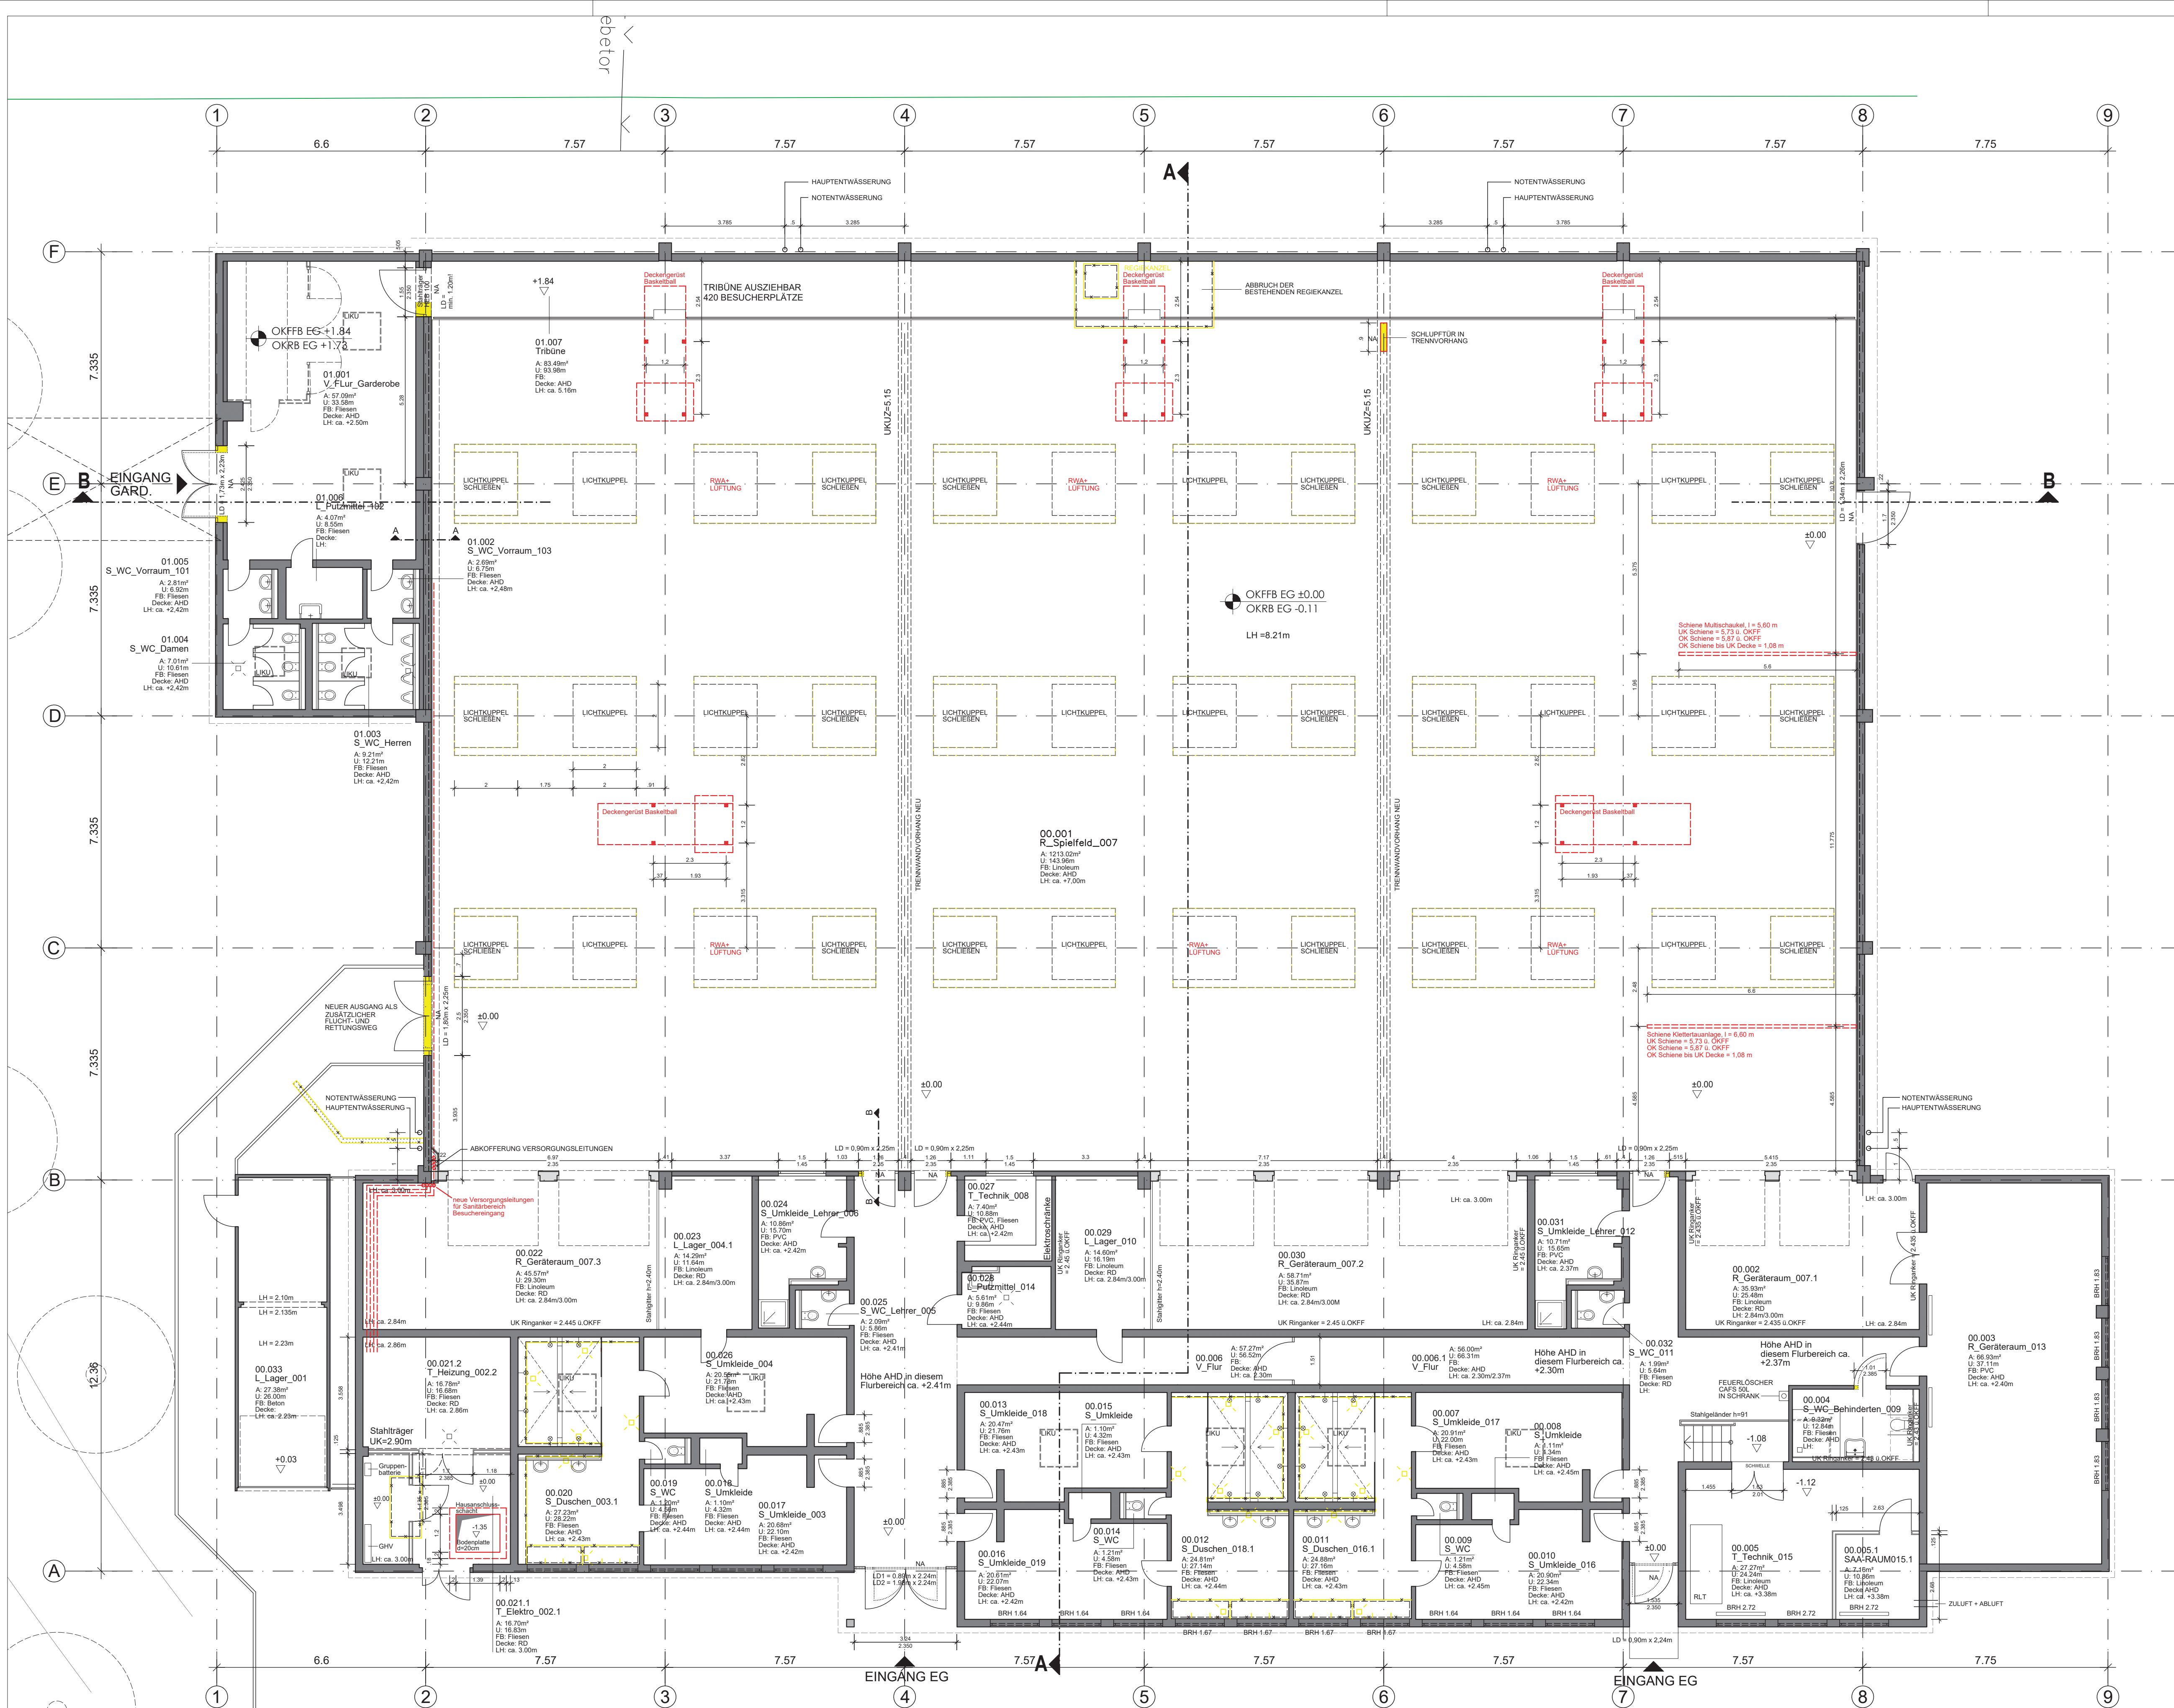

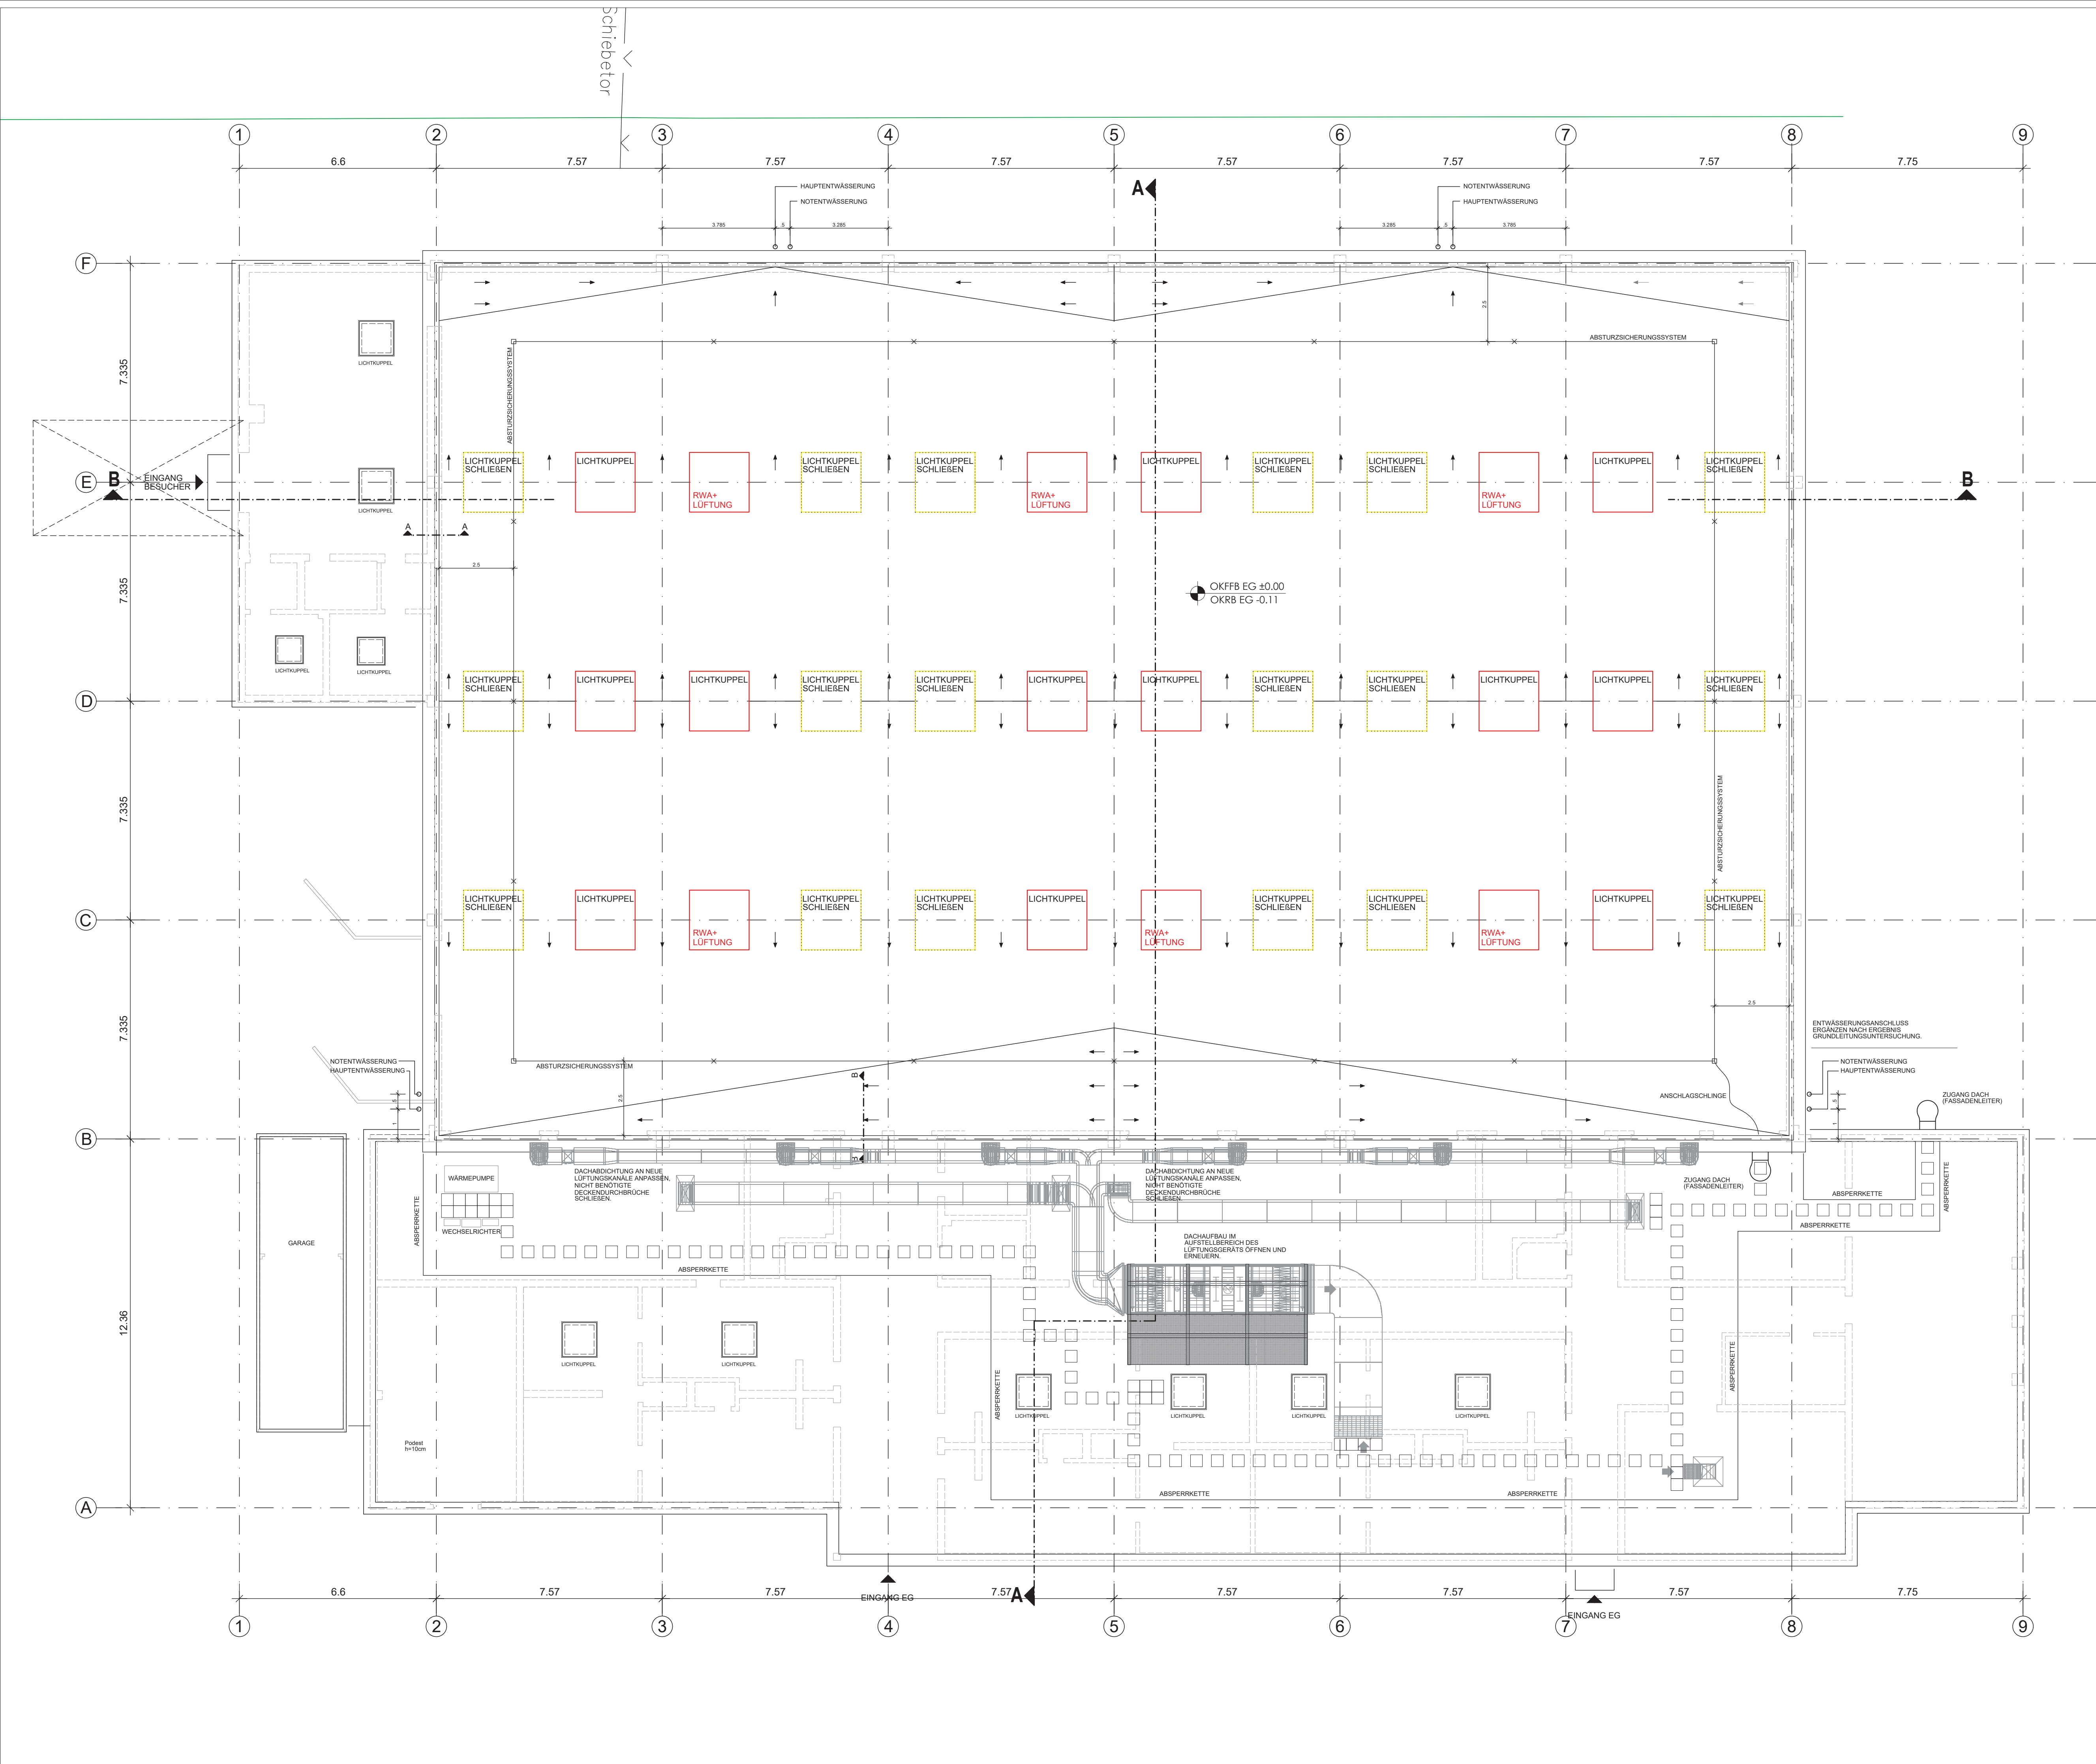

LEGENDE:

- STAHLBETON (ORTBETON)
- MAUERWERK
- GIPSKARTON - WÄNDE
- BESTAND
- BRANDSCHUTZANFORDERUNG SIEHE BSK / Lenz Weber Ing. GmbH
- ABGEHÄNGTE DECKE - GIPSKARTON
- ABBRUCH BESTAND

DER PLAN GILT NUR IN VERBINDUNG MIT DER STATIK UND DEN GÜLTIGEN BEWEHRUNGSPLÄNEN!

ALLE HÖHEN BEZIEHEN SICH AUF FERTIGNIVEAU!

ALLE STAHLBETONBAUTEILE, DIE DIE AUSSENHAUT BERÜHREN, SIND AUSREICHEND ZU DÄMMEN.

MASSE SIND VOR AUSFÜHRUNG ZU PRÜFEN. UNKLARHEITEN SIND MIT DER BAULEITUNG VOR DER AUSFÜHRUNG ABZUKLÄREN.

ALLE GRUNDLEITUNGEN OHNE ANGABE SIND IN DN 100 AUSZUFÜHREN. LICHTSCHACHTENTWÄSSERUNG GEMÄS FACHPLANUNG HLS. DIE REGENWASSERLEITUNG IST BIS OK ERDREICH IN DN100 AUSZUFÜHREN. DIE REGEN- U. SCHMUTZWASSERLEITUNGEN SIND INNERHALB DES ARBEITSRAUMS ZUVERLEGEN.

ALLE BALKONE, LOGGIEN, EINGANGS-PODESTE MÜSSEN BEIM BETONIEREN MIT 2% GEFÄLLE AUSGEFÜHRT WERDEN. DAS GEFÄLLE IST DURCH MEHRSTÄRKE IN EINEM ARBEITSGANG AUFZUBETONIEREN.

FOLGENDE ARBEITEN BEDÜRFEIN DER ABNAHME DURCH DIE BAULEITUNG: AUSSENABDICHTUNG, GRUNDLEITUNGEN UND BEWEHRUNGEN.

ALLE FUNDAMENTE SIND FROSTFREI ZU GRÜNDEN UND IN TRAGFÄHIGEN BODEN EINZUBUILDEN.

HÖHEN RINGANKER/ PFETTEN AB +/- 0.00 OKFFB EG.

- Schmutzwasser-Grundleitung
- Druckleitung Schmutzwasser
- Schmutzwasser Entlüftung
- Regenwasser
- Regenwasser (WC-Spülwasser)
- Mischwasser-Grundleitung
- SS Schmutzwasser-Sammelleitung
- RR Regenwasser-Sammelleitung

Hinweis HLS: Planung gemäß Ingenieurbüro Frank Fuchs
Die Entwässerung ist gemäß den Plänen der Fachplanung HLS Ingenieurbüro Frank Fuchs auszuführen!


KB < 10cm AUSFÜHRUNG DURCH HLS/ELT

ABDICHTUNG
Durchführungen Außenwand nach Angaben der Fachplanung HLS/ELT


ba	LÜFTUNGSZENTRALE, WECHSELRICHTER	23.02.2026
ba	AUSFÜHRUNGSPLANUNG	08.10.2025
GEZ.	ÄNDERUNGEN	DATUM

PLANBEZEICHNUNG			
2330SH01			
DACHAUFSICHT			
PROJ.NR.	MASSTAB	GRÖSSE	BLATT
	1:100	841/594	2.0
PROJEKT			
SANIERUNG SPORTHALLE			
2330 ALBERT-EINSTEIN-SCHULE			
OBER DER RÖTH 1			
65824 SCHWALBACH AM TAUNUS			
BAUHERR			
MAIN-TAUNUS KREIS			
AM KREISHAUS 1-5			
65719 HOFHEIM/TAUNUS			
ARCHITEKT			

SNITT A-A

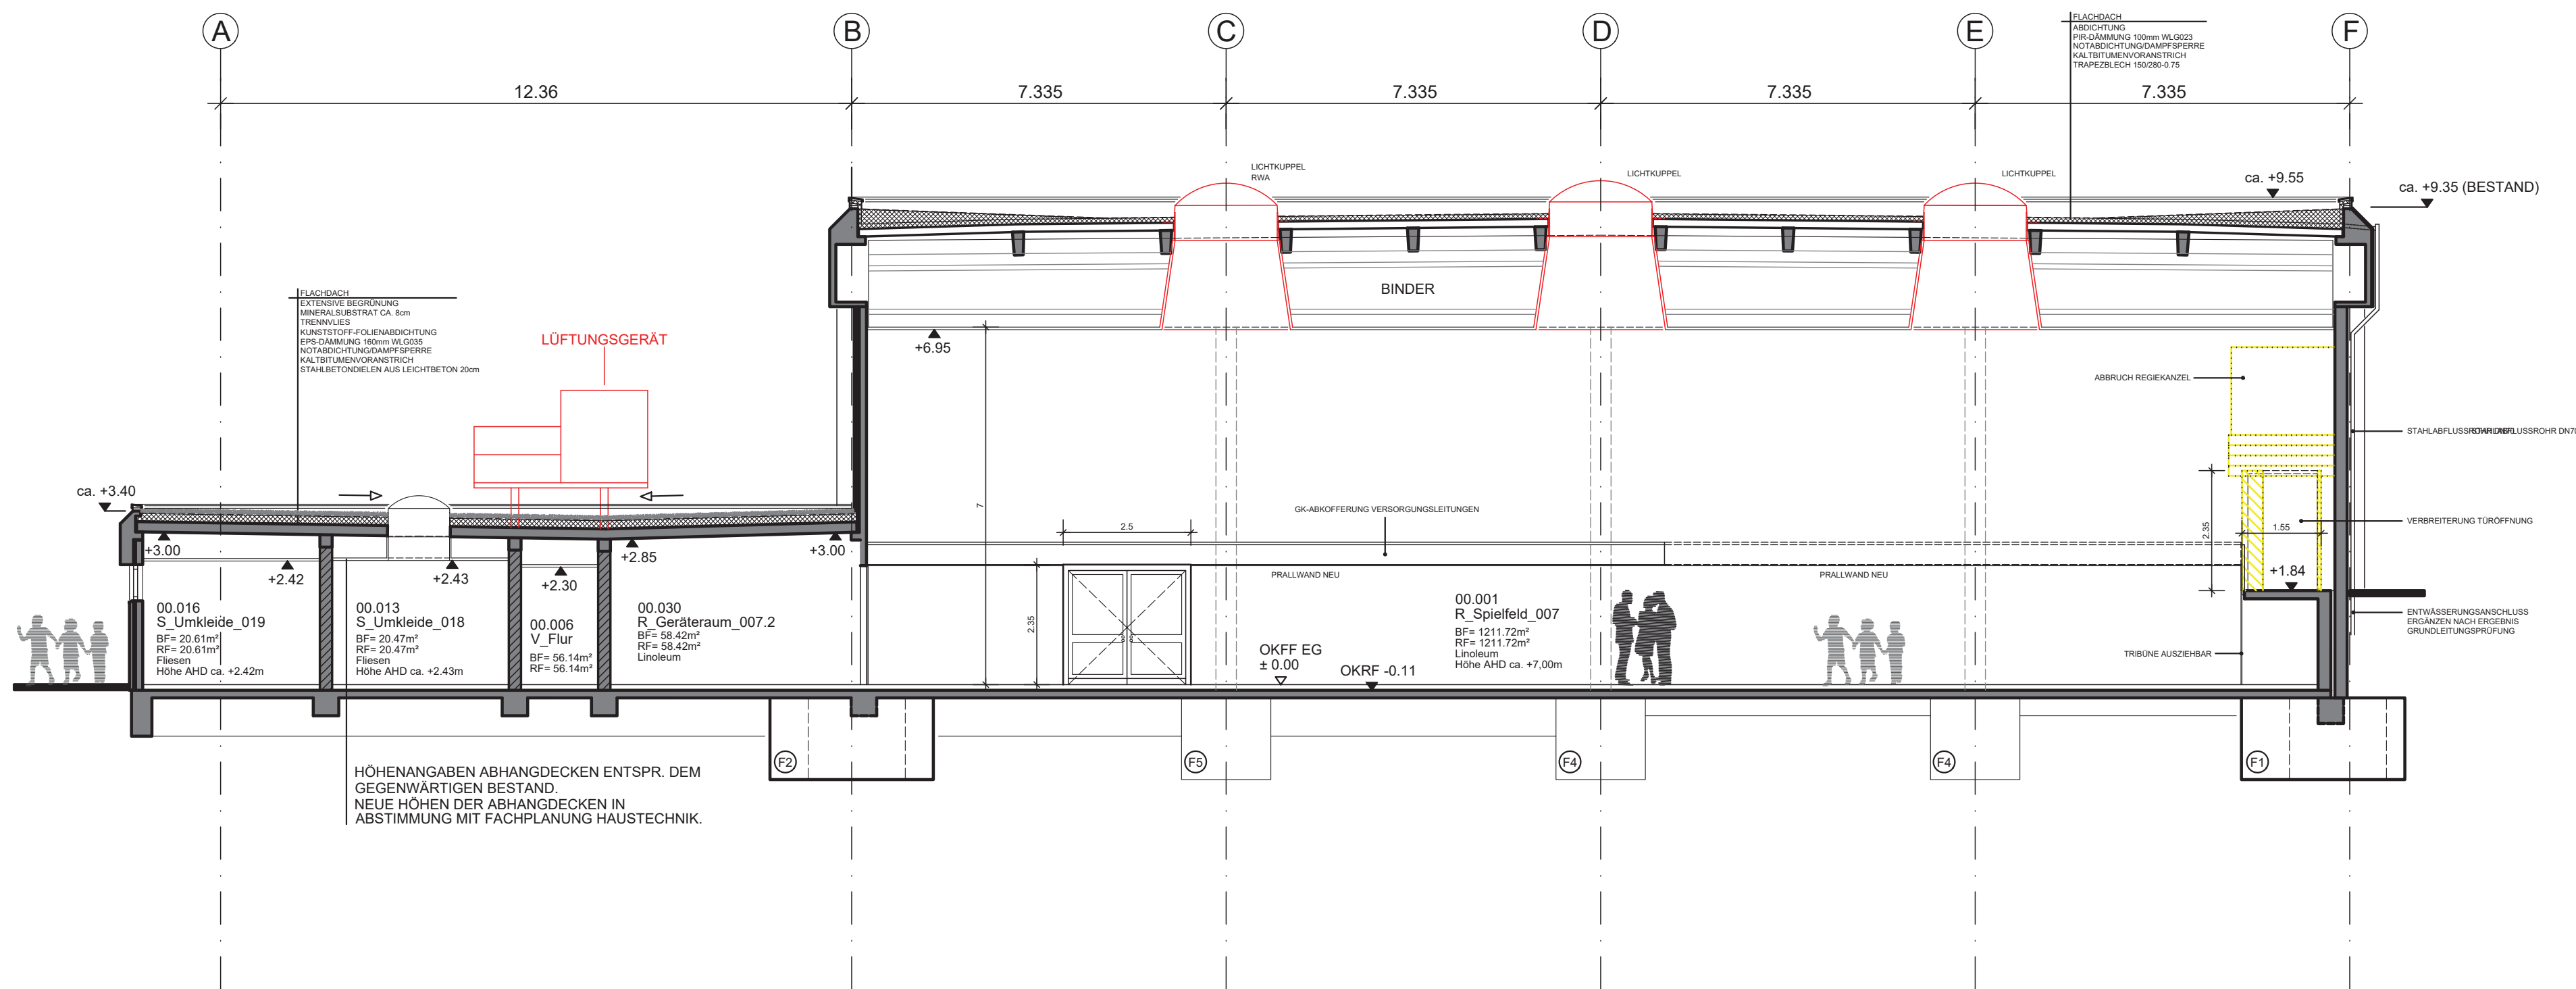

SNITT B-B

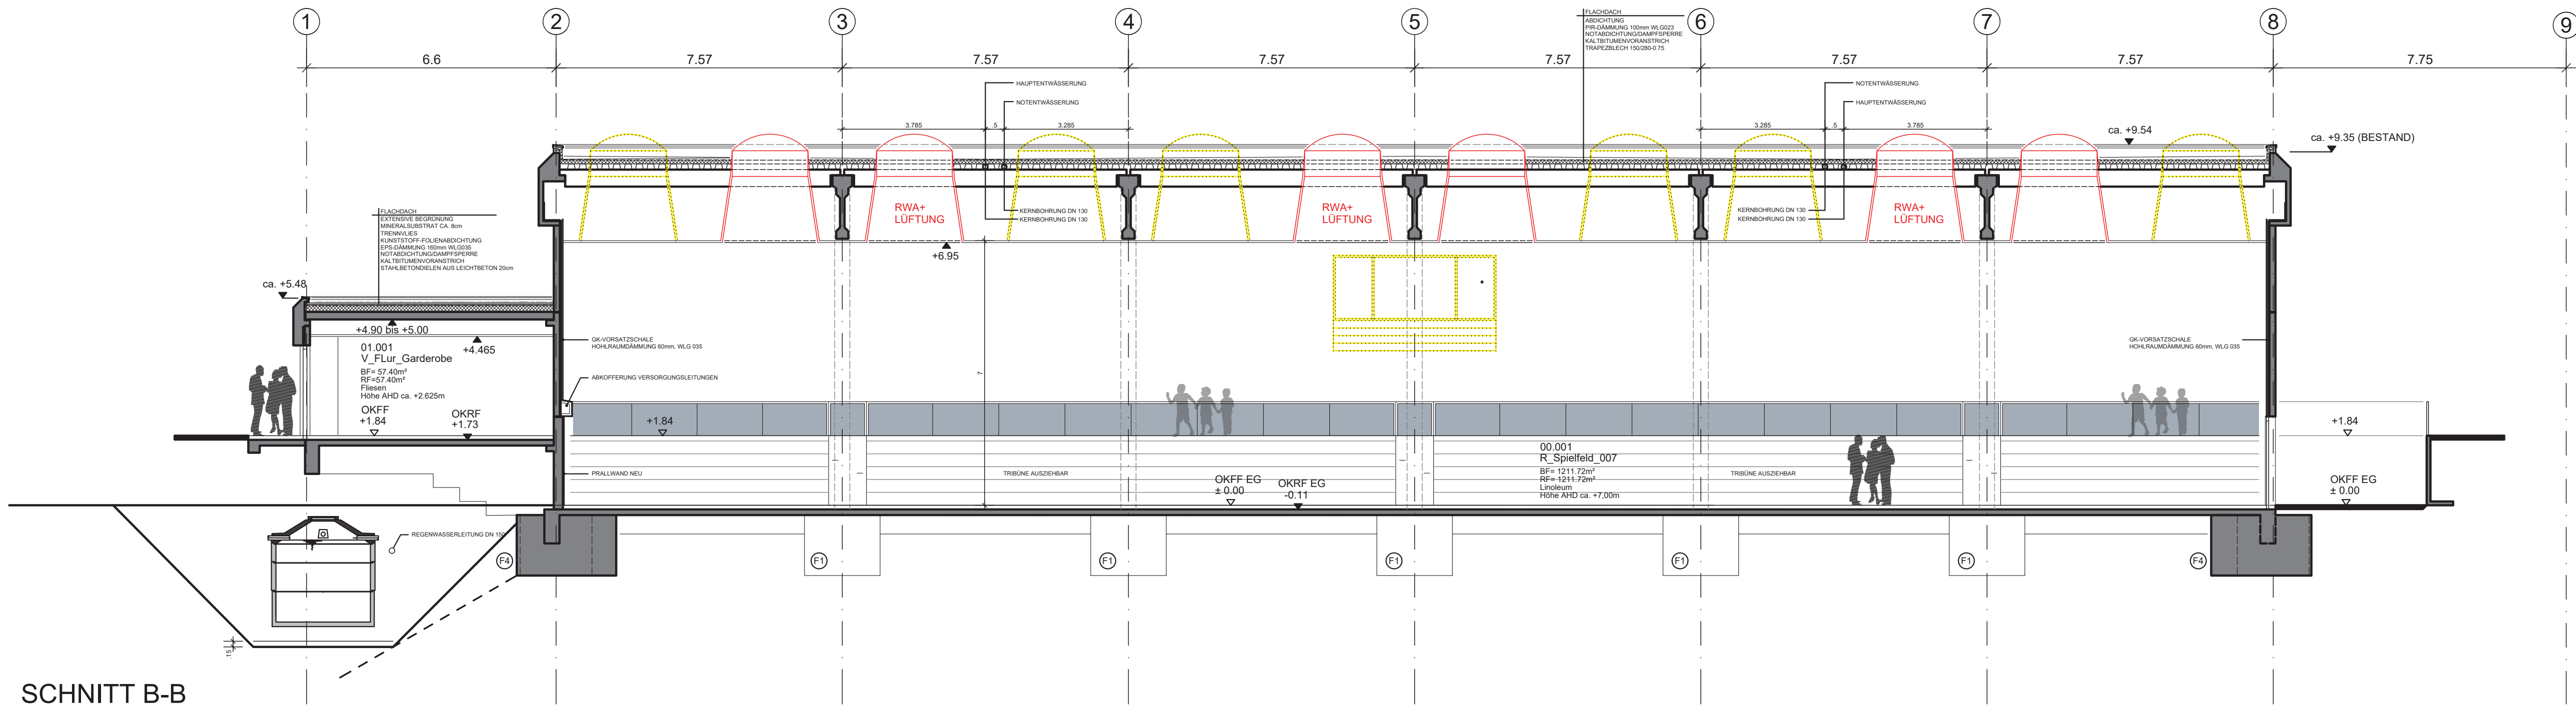

LEGENDE:

- STAHLBETON (ORTBETON)
- MAUERWERK
- GIPSKARTON - WÄNDE
- BESTAND
- BRANDSCHUTZANFORDERUNG SIEHE BSK / Lenz Weber Ing. GmbH
- ABGEHÄNGTE DECKE - GIPSKARTON
- ABBRUCH BESTAND

DER PLAN GILT NUR IN VERBINDUNG MIT DER STATIK UND DEN GÜLTIGEN BEWEHRUNGSPLÄNEN!

ALLE HÖHEN BEZIEHEN SICH AUF FERTIGNIVEAU!

ALLE STAHLBETONBAUTEILE, DIE DIE AUSSENHAUT BERÜHREN, SIND AUSREICHEND ZU DÄMMEN.

MASSE SIND VOR AUSFÜHRUNG ZU PRÜFEN. UNKLARHEITEN SIND MIT DER BAULEITUNG VOR DER AUSFÜHRUNG ABZUKLÄREN.

ALLE GRUNDLEITUNGEN OHNE ANGABE SIND IN DN 100 AUSZUFÜHREN. LICHTSCHACHTENTWÄSSERUNG GEMÄSS FACHPLANUNG HLS. DIE REGENWASSERLEITUNG IST BIS OK ERDREICH IN DN100 AUSZUFÜHREN. DIE REGEN- U. SCHMUTZWASSERLEITUNGEN SIND INNERHALB DES ARBEITSRAUMS ZUVERLEGEN.

ALLE BALKONE, LOGGIEN, EINGANGS-PODESTS MÜSSEN BEIM BETONIEREN MIT 2% GEFÄLLE AUSGEFÜHRT WERDEN. DAS GEFÄLLE IST DURCH MEHRSTÄRKE IN EINEM ARBEITSRAUM AUFZUBETONIEREN.

FOLGENDE ARBEITEN BEDÜRFTEN DER ABNAHME DURCH DIE BAULEITUNG: AUSSENABDICHTUNG, GRUNDLEITUNGEN UND BEWEHRUNGEN.

ALLE FUNDAMENTE SIND FROSTFREI ZU GRÜNDEN UND IN TRAGFÄHIGEN BODEN EINZUBINDEN.

HÖHEN RINGANKER/ PFETTEN AB +/- 0.00 OKFFB EG.

- Schmutzwasser-Grundleitung
- Druckleitung Schmutzwasser
- Schmutzwasser Entlüftung
- Regenwasser
- Regenwasser (WC-Spülwasser)
- Mischwasser-Grundleitung
- SS Schmutzwasser-Sammelleitung
- RR Regenwasser-Sammelleitung

Hinweis HLS: Planung gemäß Ingenieurbüro Frank Fuchs
Die Entwässerung ist gemäß den Plänen der Fachplanung HLS Ingenieurbüro Frank Fuchs auszuführen!


KB < 10cm AUSFÜHRUNG DURCH HLS/ELT

ABDICHTUNG Durchführungen Außenwand nach Angaben der Fachplanung HLS/ELT


ba	ZISTERNE / SCHACHTGRUBE	13.02.2026
ba	REDUZIERUNG LRH HALLE AUF 6,95m	04.12.2025
ba	AUSFÜHRUNGSPLANUNG	08.10.2025
GEZ.	ÄNDERUNGEN	DATUM

PLANBEZEICHNUNG			
2330SH01			
SCHNITTE A-A, B-B			
PROJ.NR.	MASSTAB	GRÖSSE	BLATT
	1:100	841/594	3.0
PROJEKT			
SANIERUNG SPORTHALLE			
2330 ALBERT-EINSTEIN-SCHULE			
OBER DER RÖTH 1			
65824 SCHWALBACH AM TAUNUS			
BAUHERR			
MAIN-TAUNUS KREIS			
AM KREISHAUS 1-5			
65719 HOFHEIM/TAUNUS			
ARCHITEKT			

ANSICHT SÜD

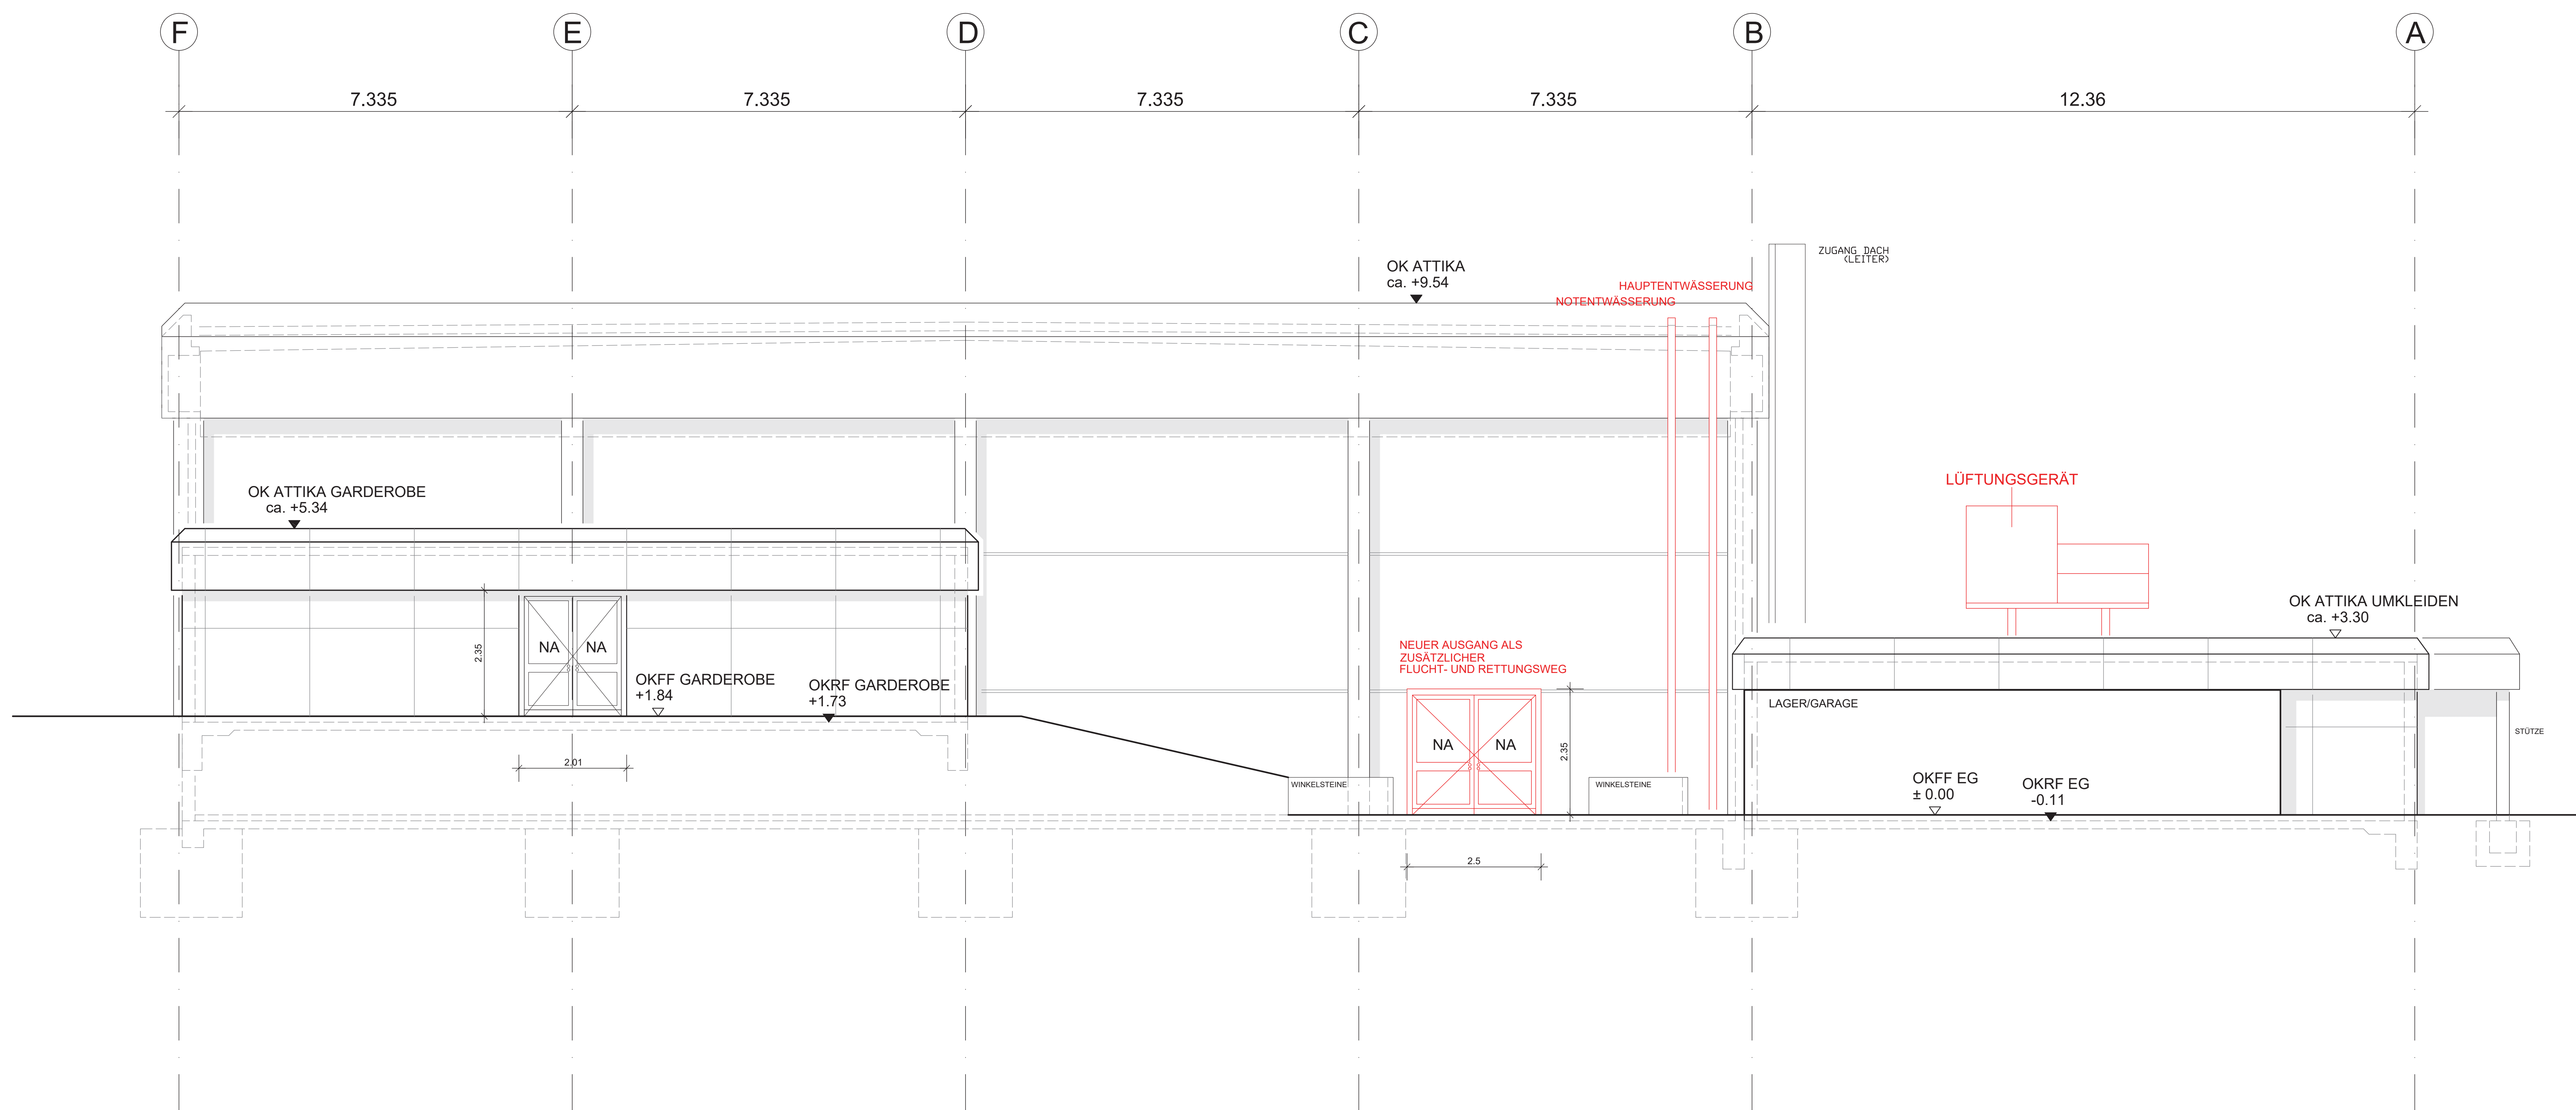

ANSICHT WEST

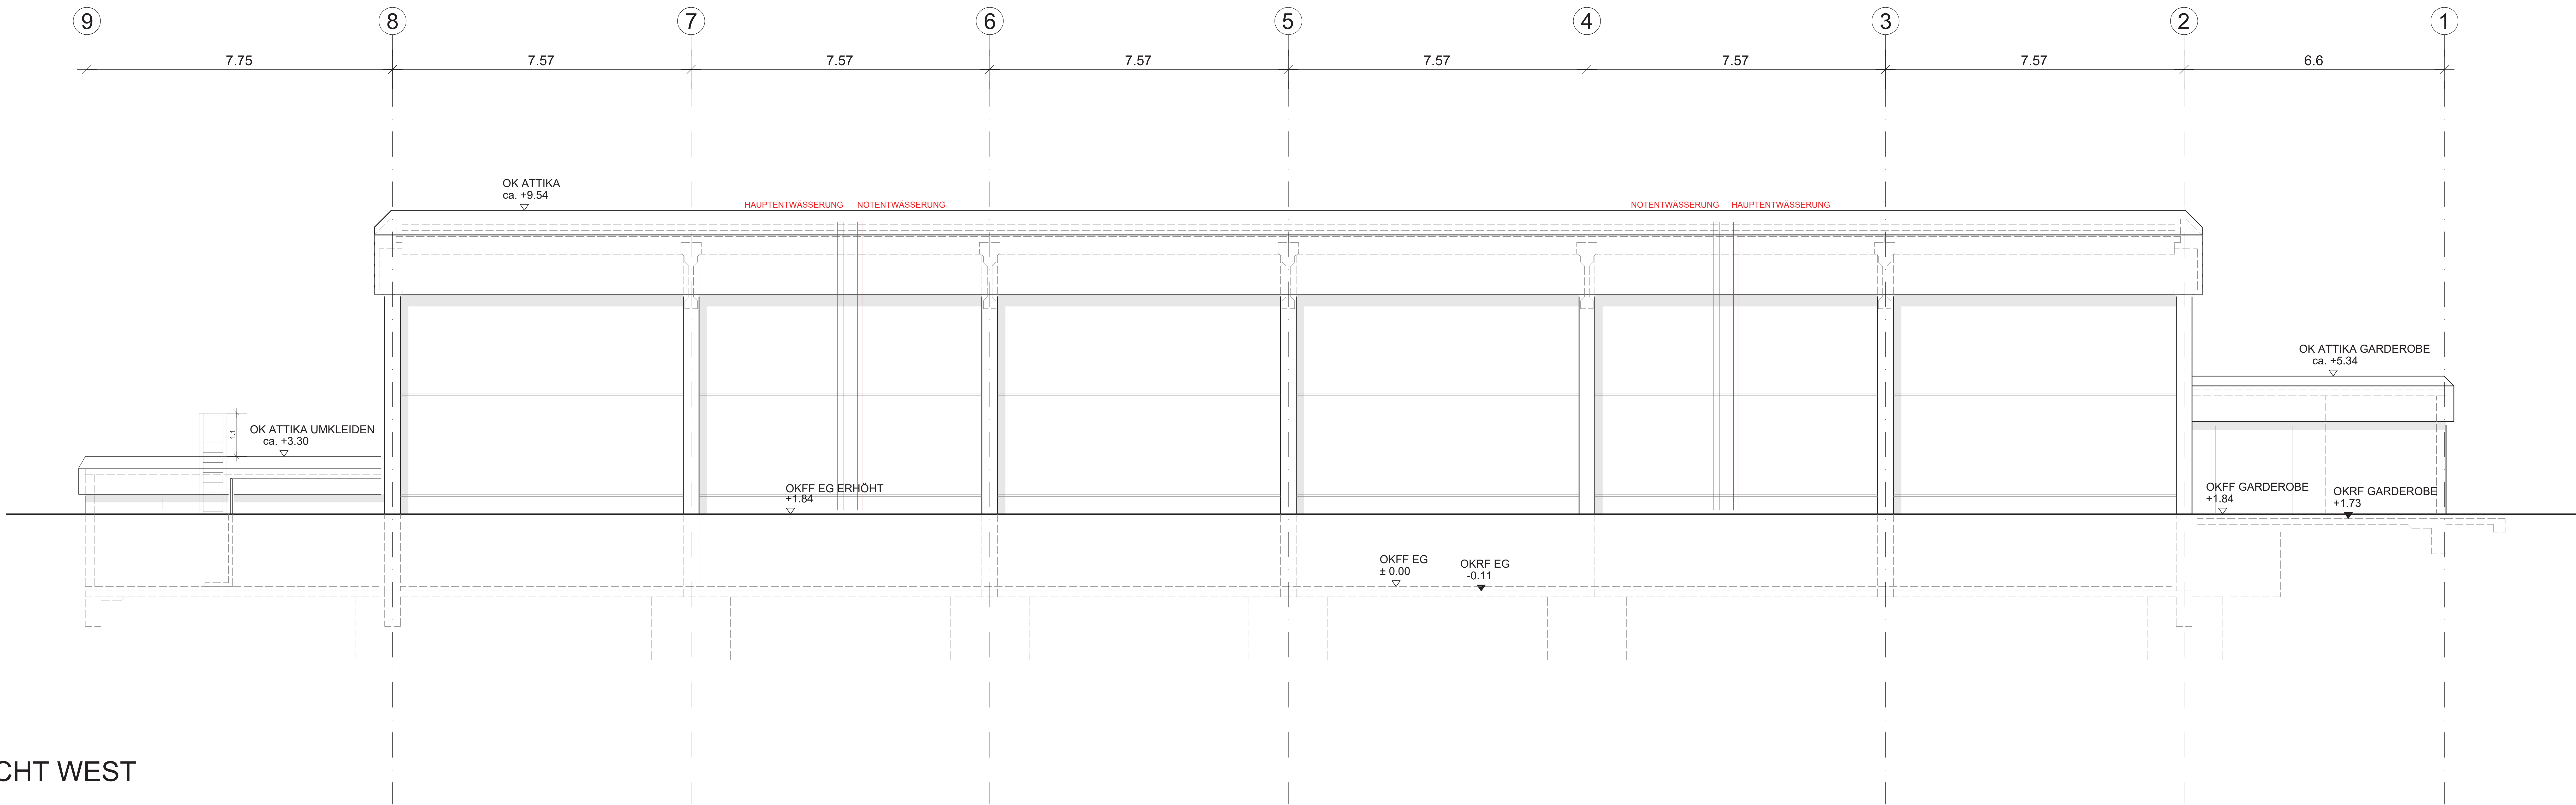

LEGENDE:

BESTAND

NEU

ABBRUCH

01	ANPASSUNG BESCHRIFTUNG	25.02.2026
02	ATTIKAHÖHE & DACHLEITER	24.09.2025
03	BAUANTRAG	15.08.2023
04	ÄNDERUNGEN	DATUM

PLANBEZEICHNUNG

ANSICHTEN 1

PROJ.NR.	MASSSTAB	GRÖSSE	BLATT
	1:50	168/90	04

PROJEKT


SANIERUNG SPORTHALLE
2330 ALBERT-EINSTEIN-SCHULE
OBER DER RÖTH 1
65824 SCHWALBACH AM TAUNUS

BAUHERR


MAIN-TAUNUS KREIS
AM KREISHAUS 1-5
65719 HOFHEIM/TAUNUS

ARCHITEKT

ANSICHT NORD

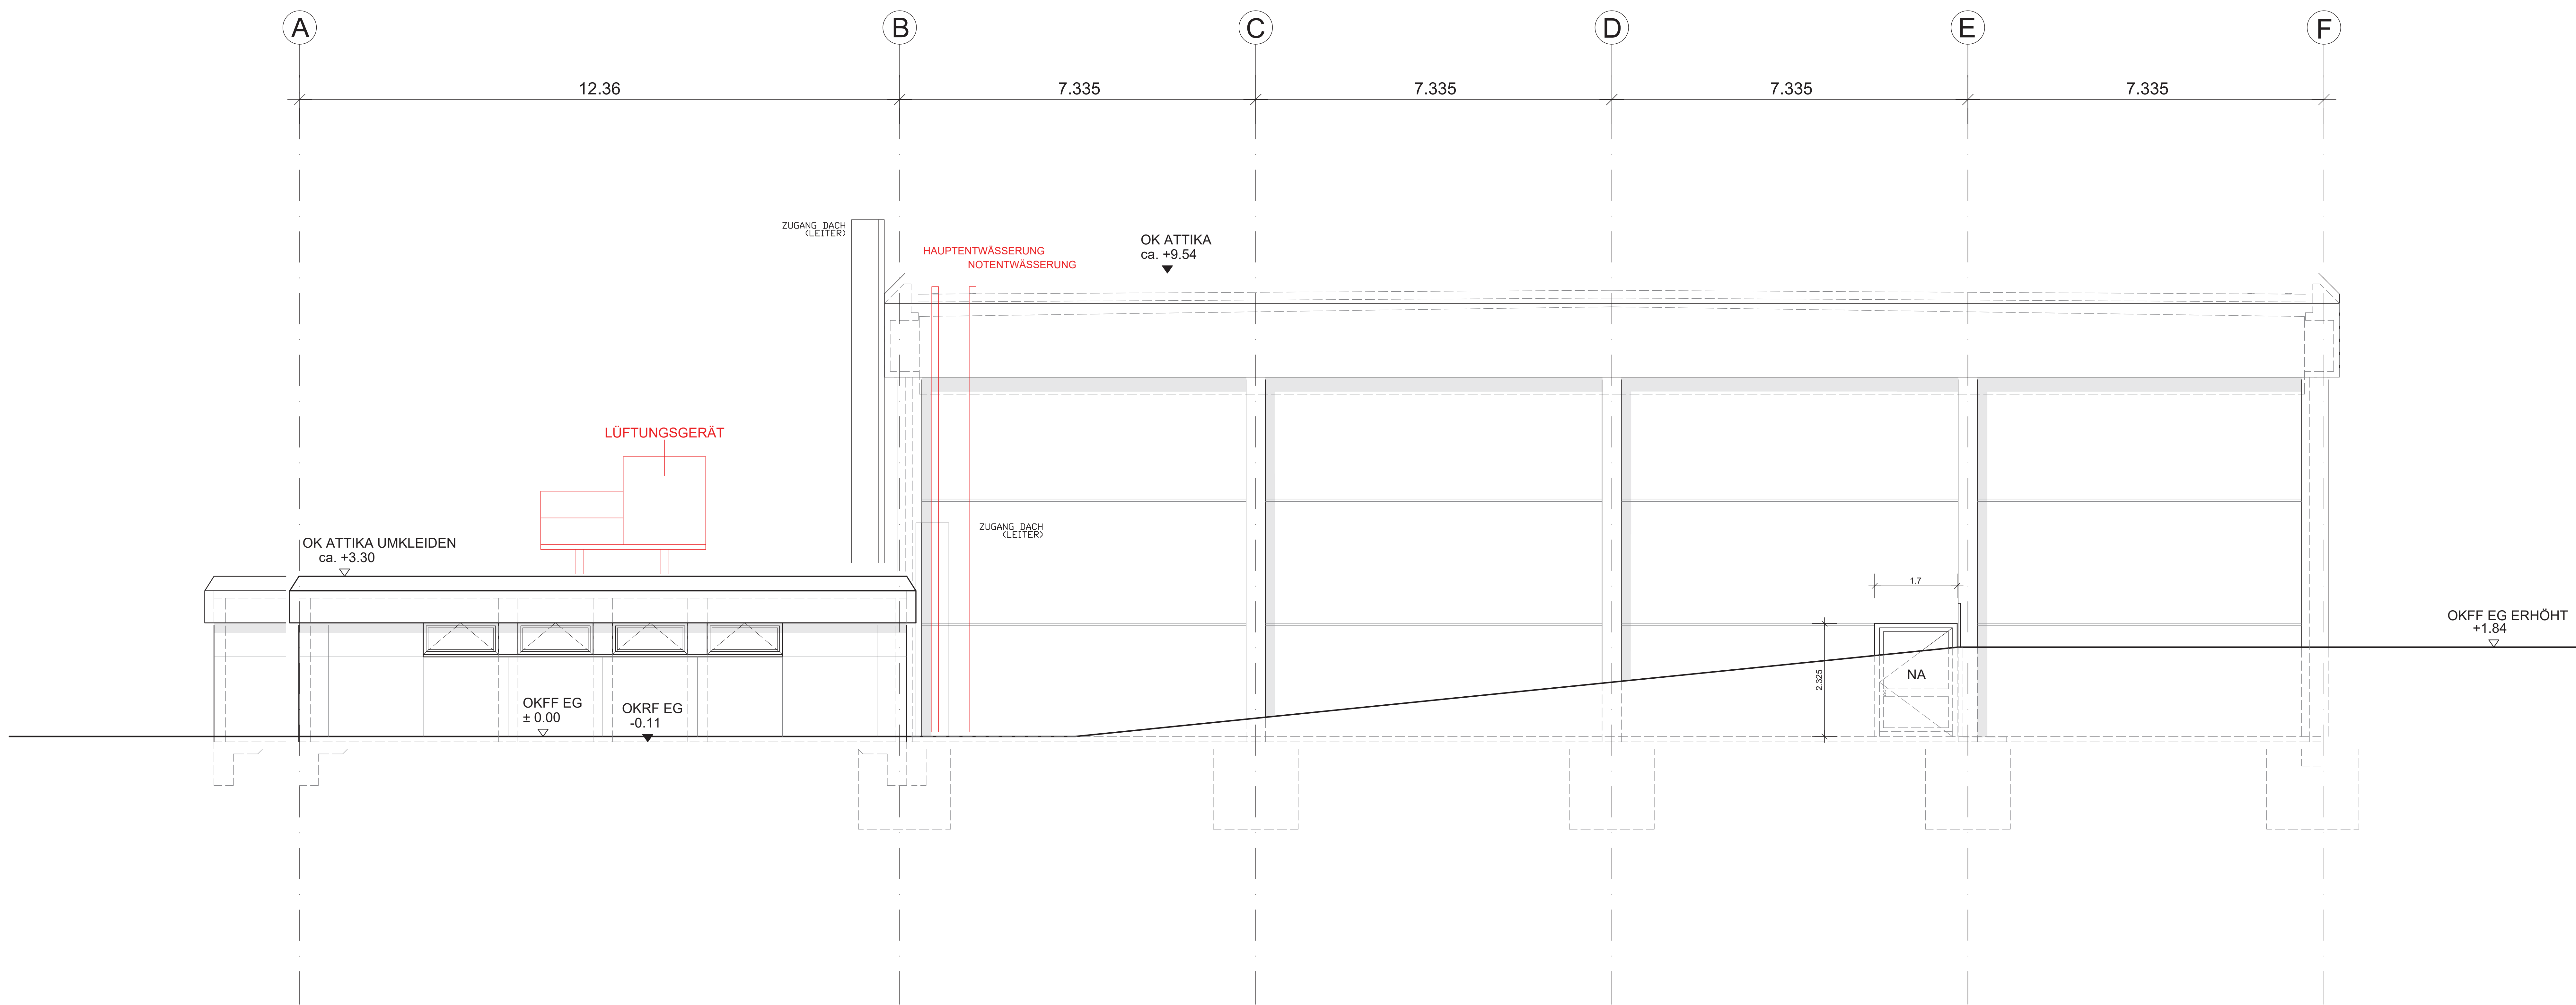

ANSICHT OST

 

LEGENDE:

BESTAND	NEU	ABBRUCH
---------	-----	---------

ANPASSUNG BESCHRIFTUNG	25.02.2026
ATTIKAHÖHE & DACHLEITER	24.09.2025
BAUANTRAG	15.08.2023
ÄNDERUNGEN	DATUM

PLANBEZEICHNUNG

ANSICHTEN 2

PROJ.NR.	MASSSTAB	GRÖSSE	BLATT
1:50	168/90	05	

PROJEKT

SANIERUNG SPORTHALLE
2330 ALBERT-EINSTEIN-SCHULE
OBER DER RÖTH 1
65824 SCHWALBACH AM TAUNUS

BAUHERR

MAIN-TAUNUS KREIS
AM KREISHAUS 1-5
65719 HOFHEIM/TAUNUS

ARCHITEKT