


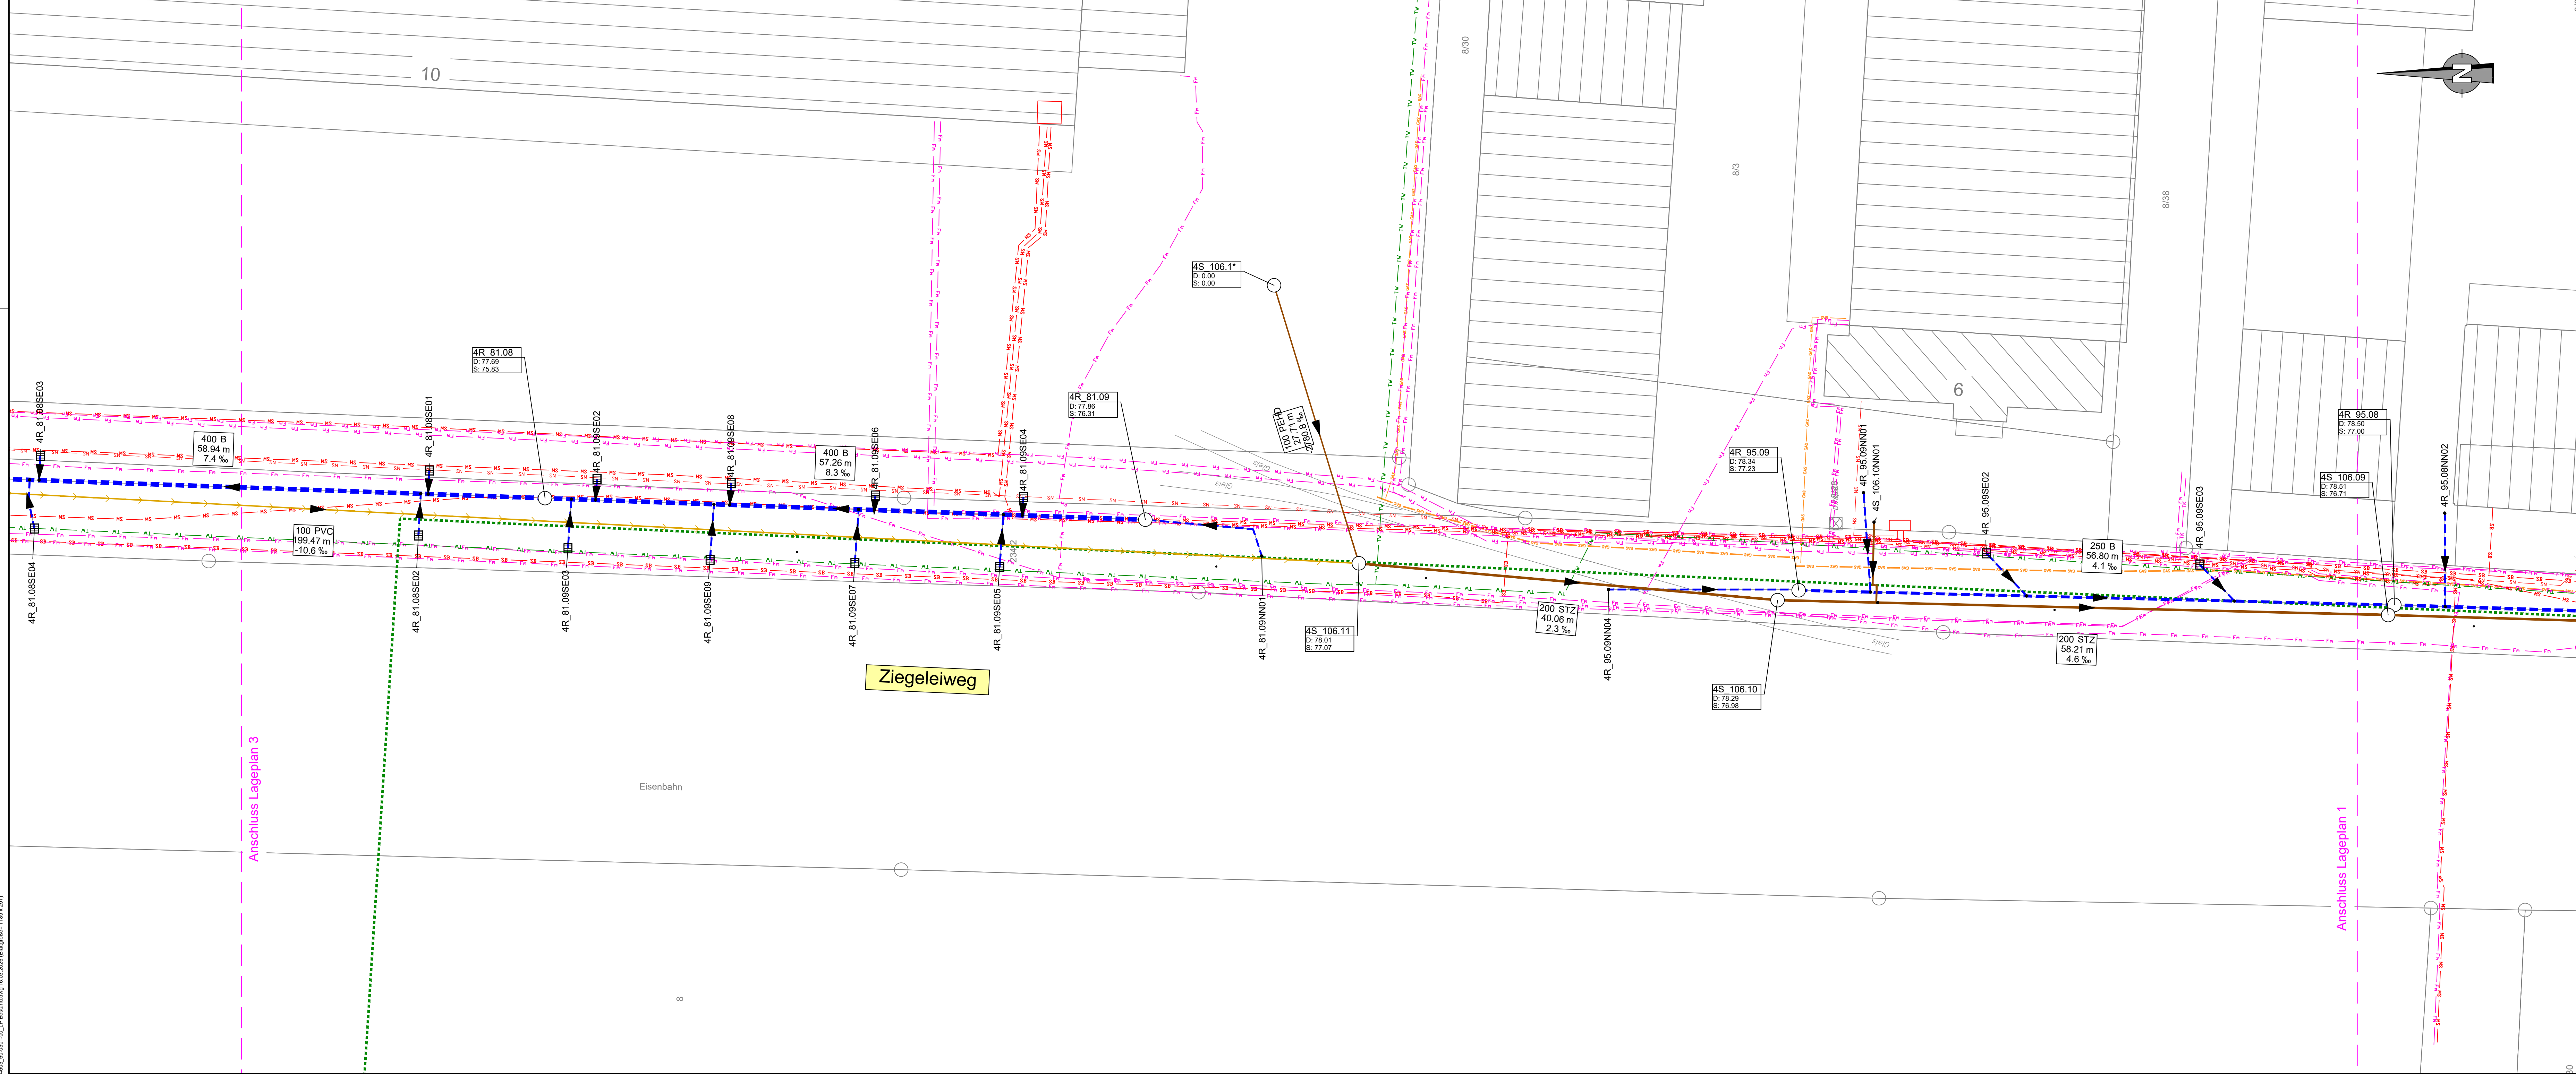

Legende

- 200 PP - 115.31 m - 5.0 ‰ Vorh. Schmutzwasserkanalisation mit Durchmesser, Material, Länge und Gefälle
- 4R_81.08SE03 Vorh. Schmutzwasser-Einstiegsschacht mit ID-Nummer, Deckeloberkante und Schachtsohle
- 800 SB - 118.52 m - 1.5 ‰ Vorh. Regenwasserkanalisation mit Durchmesser, Material, Länge und Gefälle
- 4S_106.09 Vorh. Regenwasser-Einstiegsschacht mit ID-Nummer, Deckeloberkante und Schachtsohle
- SW-Druckrohrleitung

Vorhandene Versorgungsleitungen

- GAS - GAS - GAS Gasleitung
- MS - MS - MS Mittelspannungsleitung
- NS - NS - NS Niederspannungsleitung
- SB - SB - SB Straßenbeleuchtung
- Fa - Fa - Fa Vodafone, Avacon, Glasfaser, Telekom
- TW - TW - TW WVP TW-Versorgungsleitung
- ÜWL TW-Transportleitung DN 200 (Tiefe unbekannt)

Schachttiefen sind bezogen auf Straßenbauplanung von shp Verkehrsplanung PartG mbH und können sich im weiteren Planungsverlauf verändern.

Die dargestellten Bestandsleitungen der einzelnen Versorgungsträger wurden aus den Bestandsunterlagen der Betreiber übernommen, für die Genauigkeit und Vollständigkeit übernehmen wir keine Gewähr! Dargestellte Tiefenlagen (wenn nicht bekannt) wurden angenommen. Vor Baubeginn sind sämtliche Versorgungsleitungen erneut durch die ausführende Baufirma anzufragen, es sind die Schutzanweisungen der Versorgungsträger zu beachten!

Die Katasterunterlagen wurden dem Amtlichen Liegenschaftskatasterinformationssystem (ALKIS) entnommen und sind daher unverbindlich. Für die genaue Lage der Grenzen ist eine Grenzfeststellung einzuleiten.

Quelle: Auszug aus dem Geobasisdaten der Niedersächsischen Vermessungs- und Katasterverwaltung © 2022

Weitergabe und Vervielfältigung der Zeichnung, sowie Verwertung und Mitteilung ihres Inhalts ist ohne unsere ausdrückliche Genehmigung nicht gestattet!

Index	Änderung	gezeichnet	Freigabe

Ausschreibung

Gemeinde Harsum Landkreis Hildesheim

Erneuerung Ziegeleiweg in Harsum - Kanalisation

Lageplan 2 Bestand

Proj.- Nr.:		4605	
Zeichn.- Nr.:		60-0302-0	
Maßstab:		1:250	
Datum:		16.09.202	
bearbeitet	gezeichnet	g	