
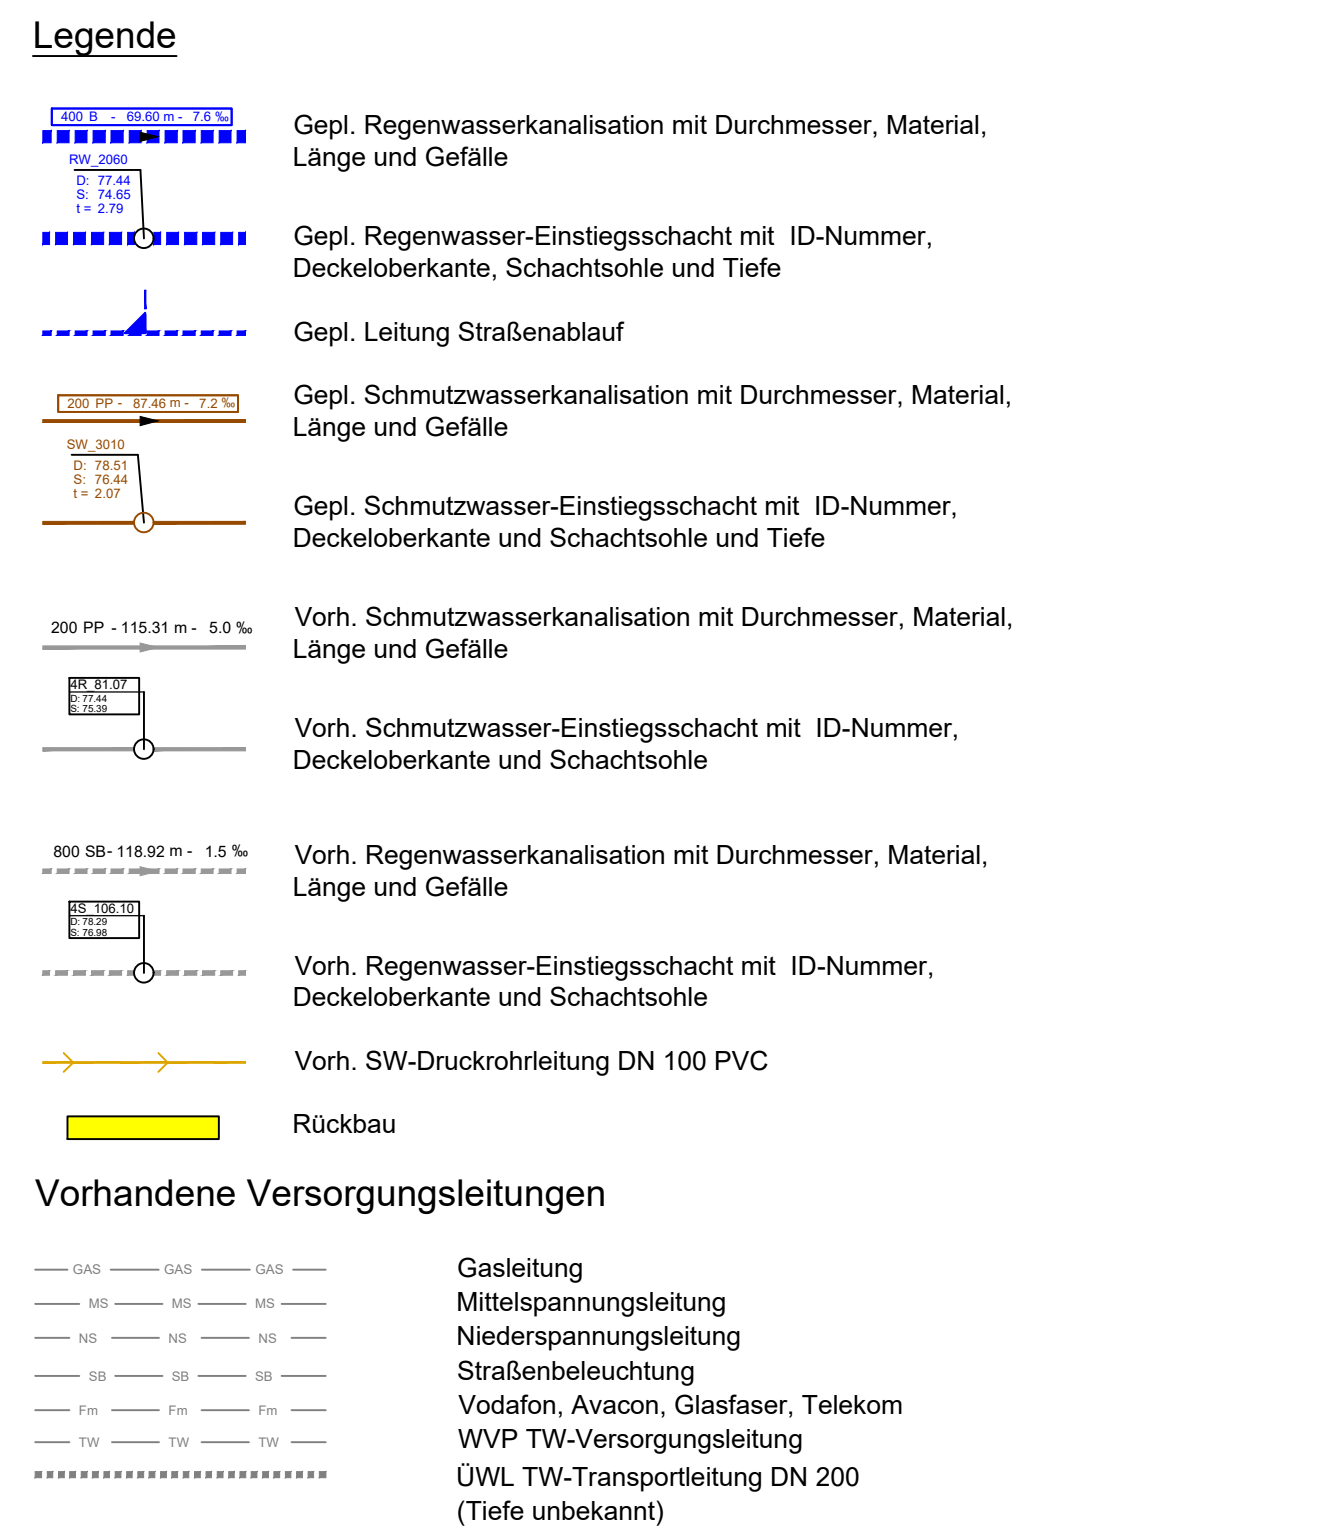
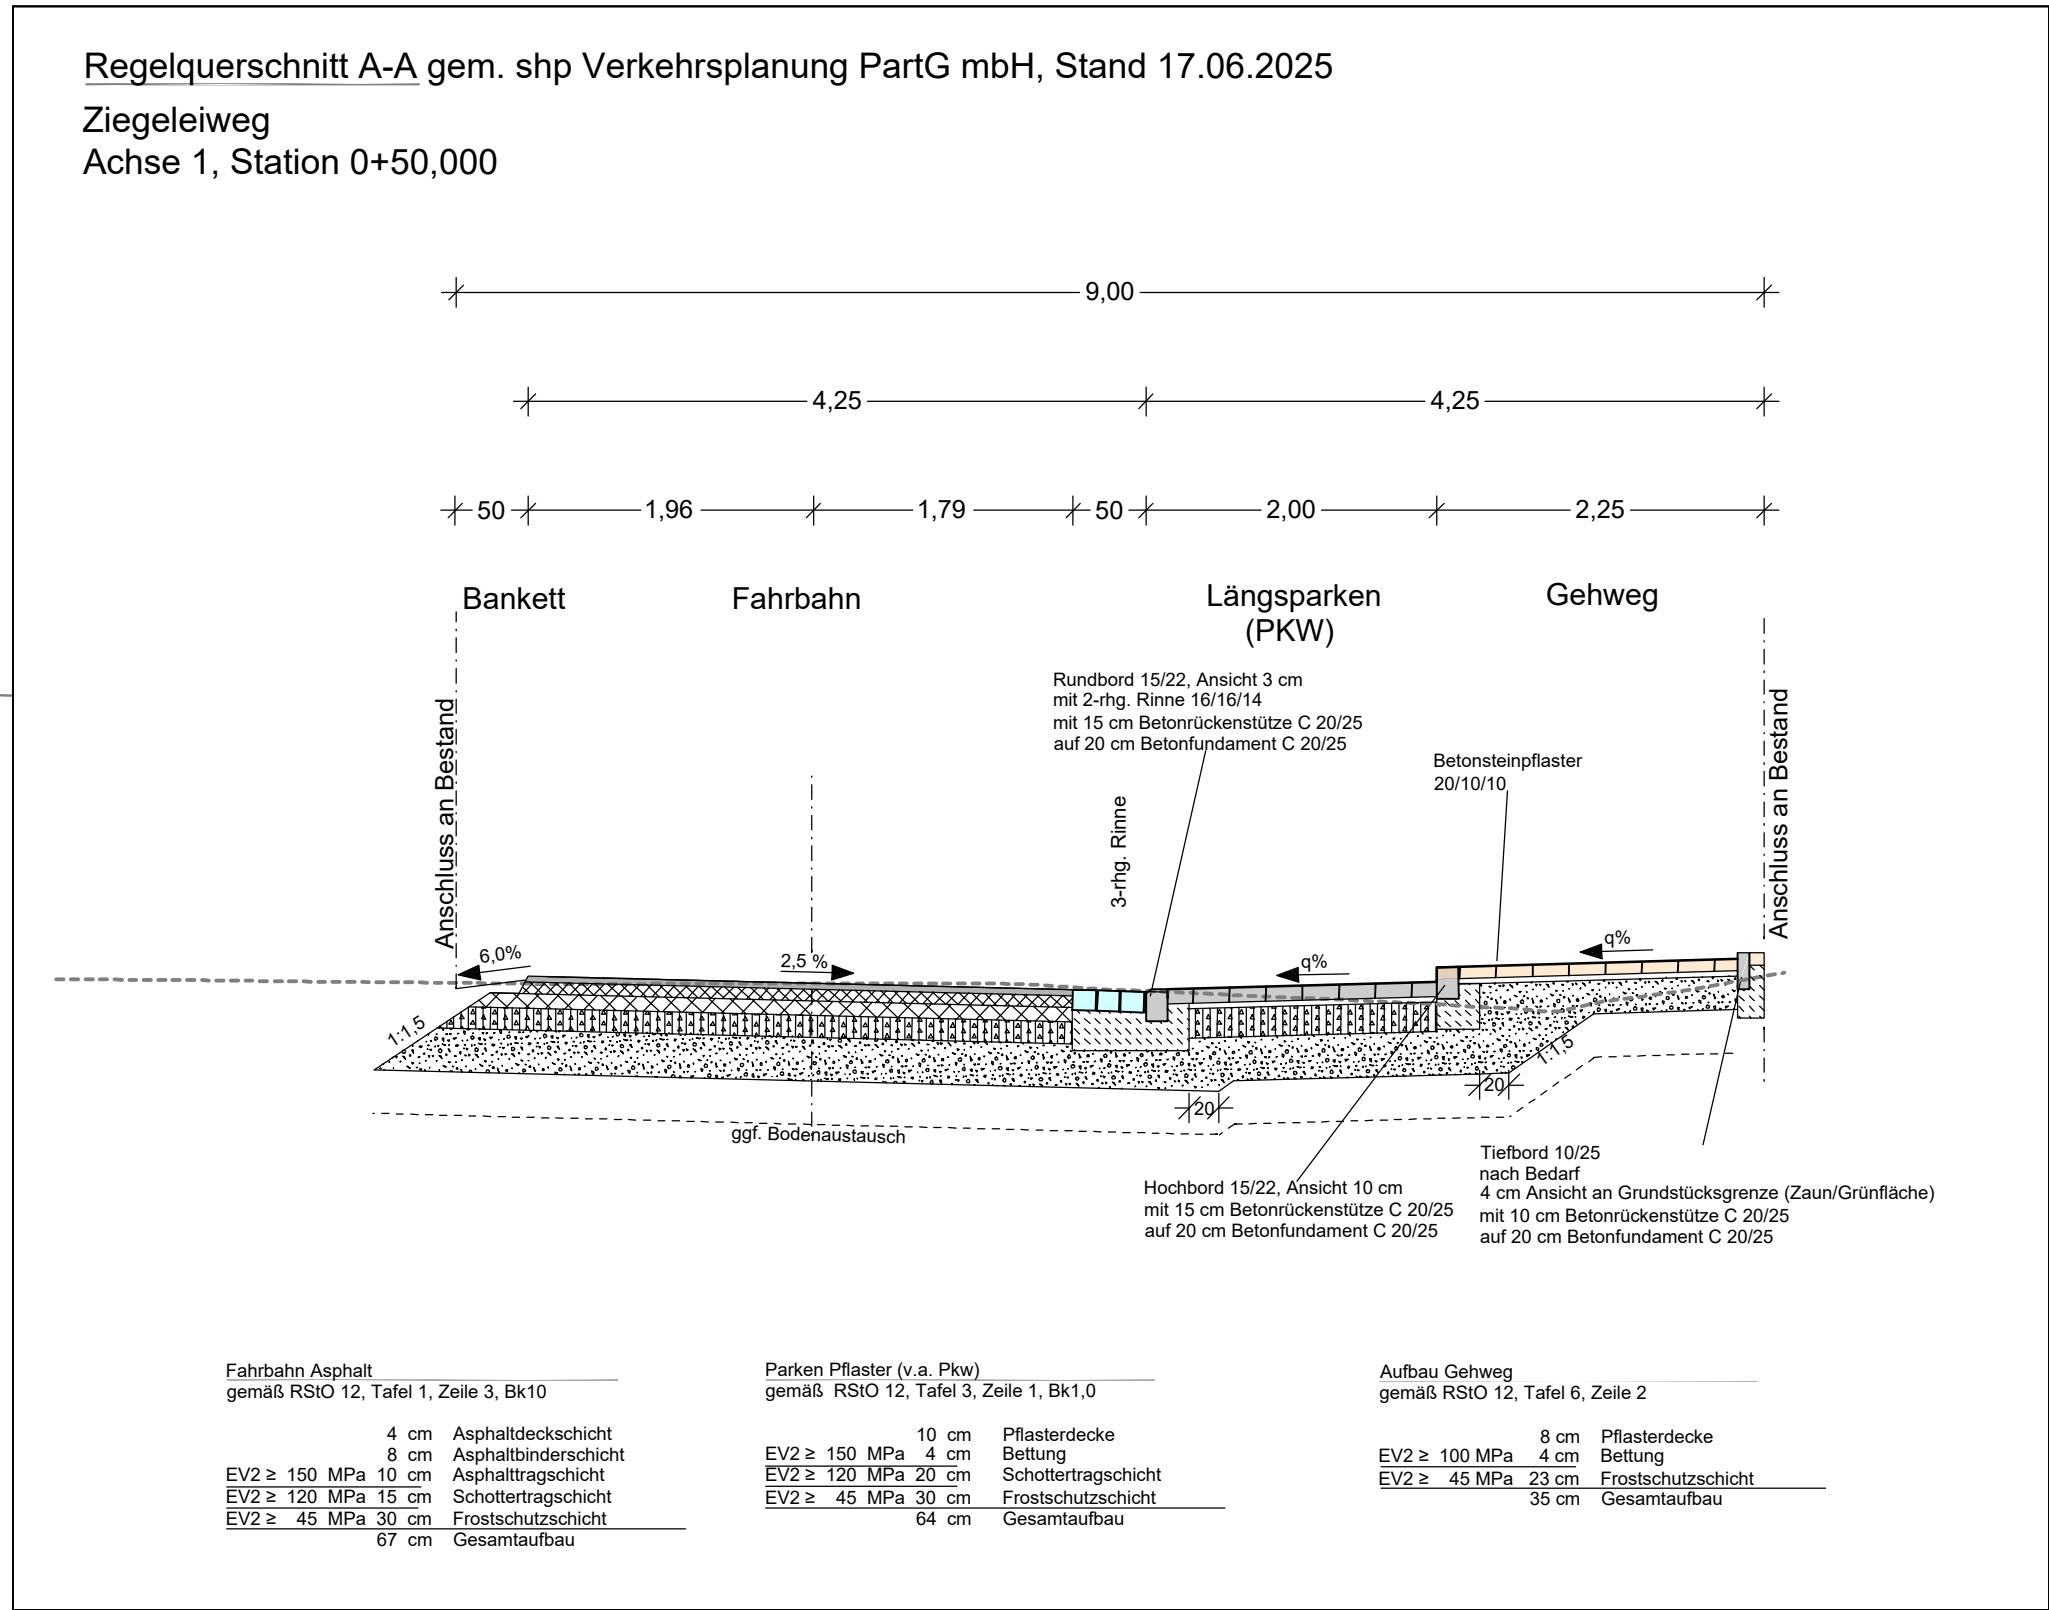


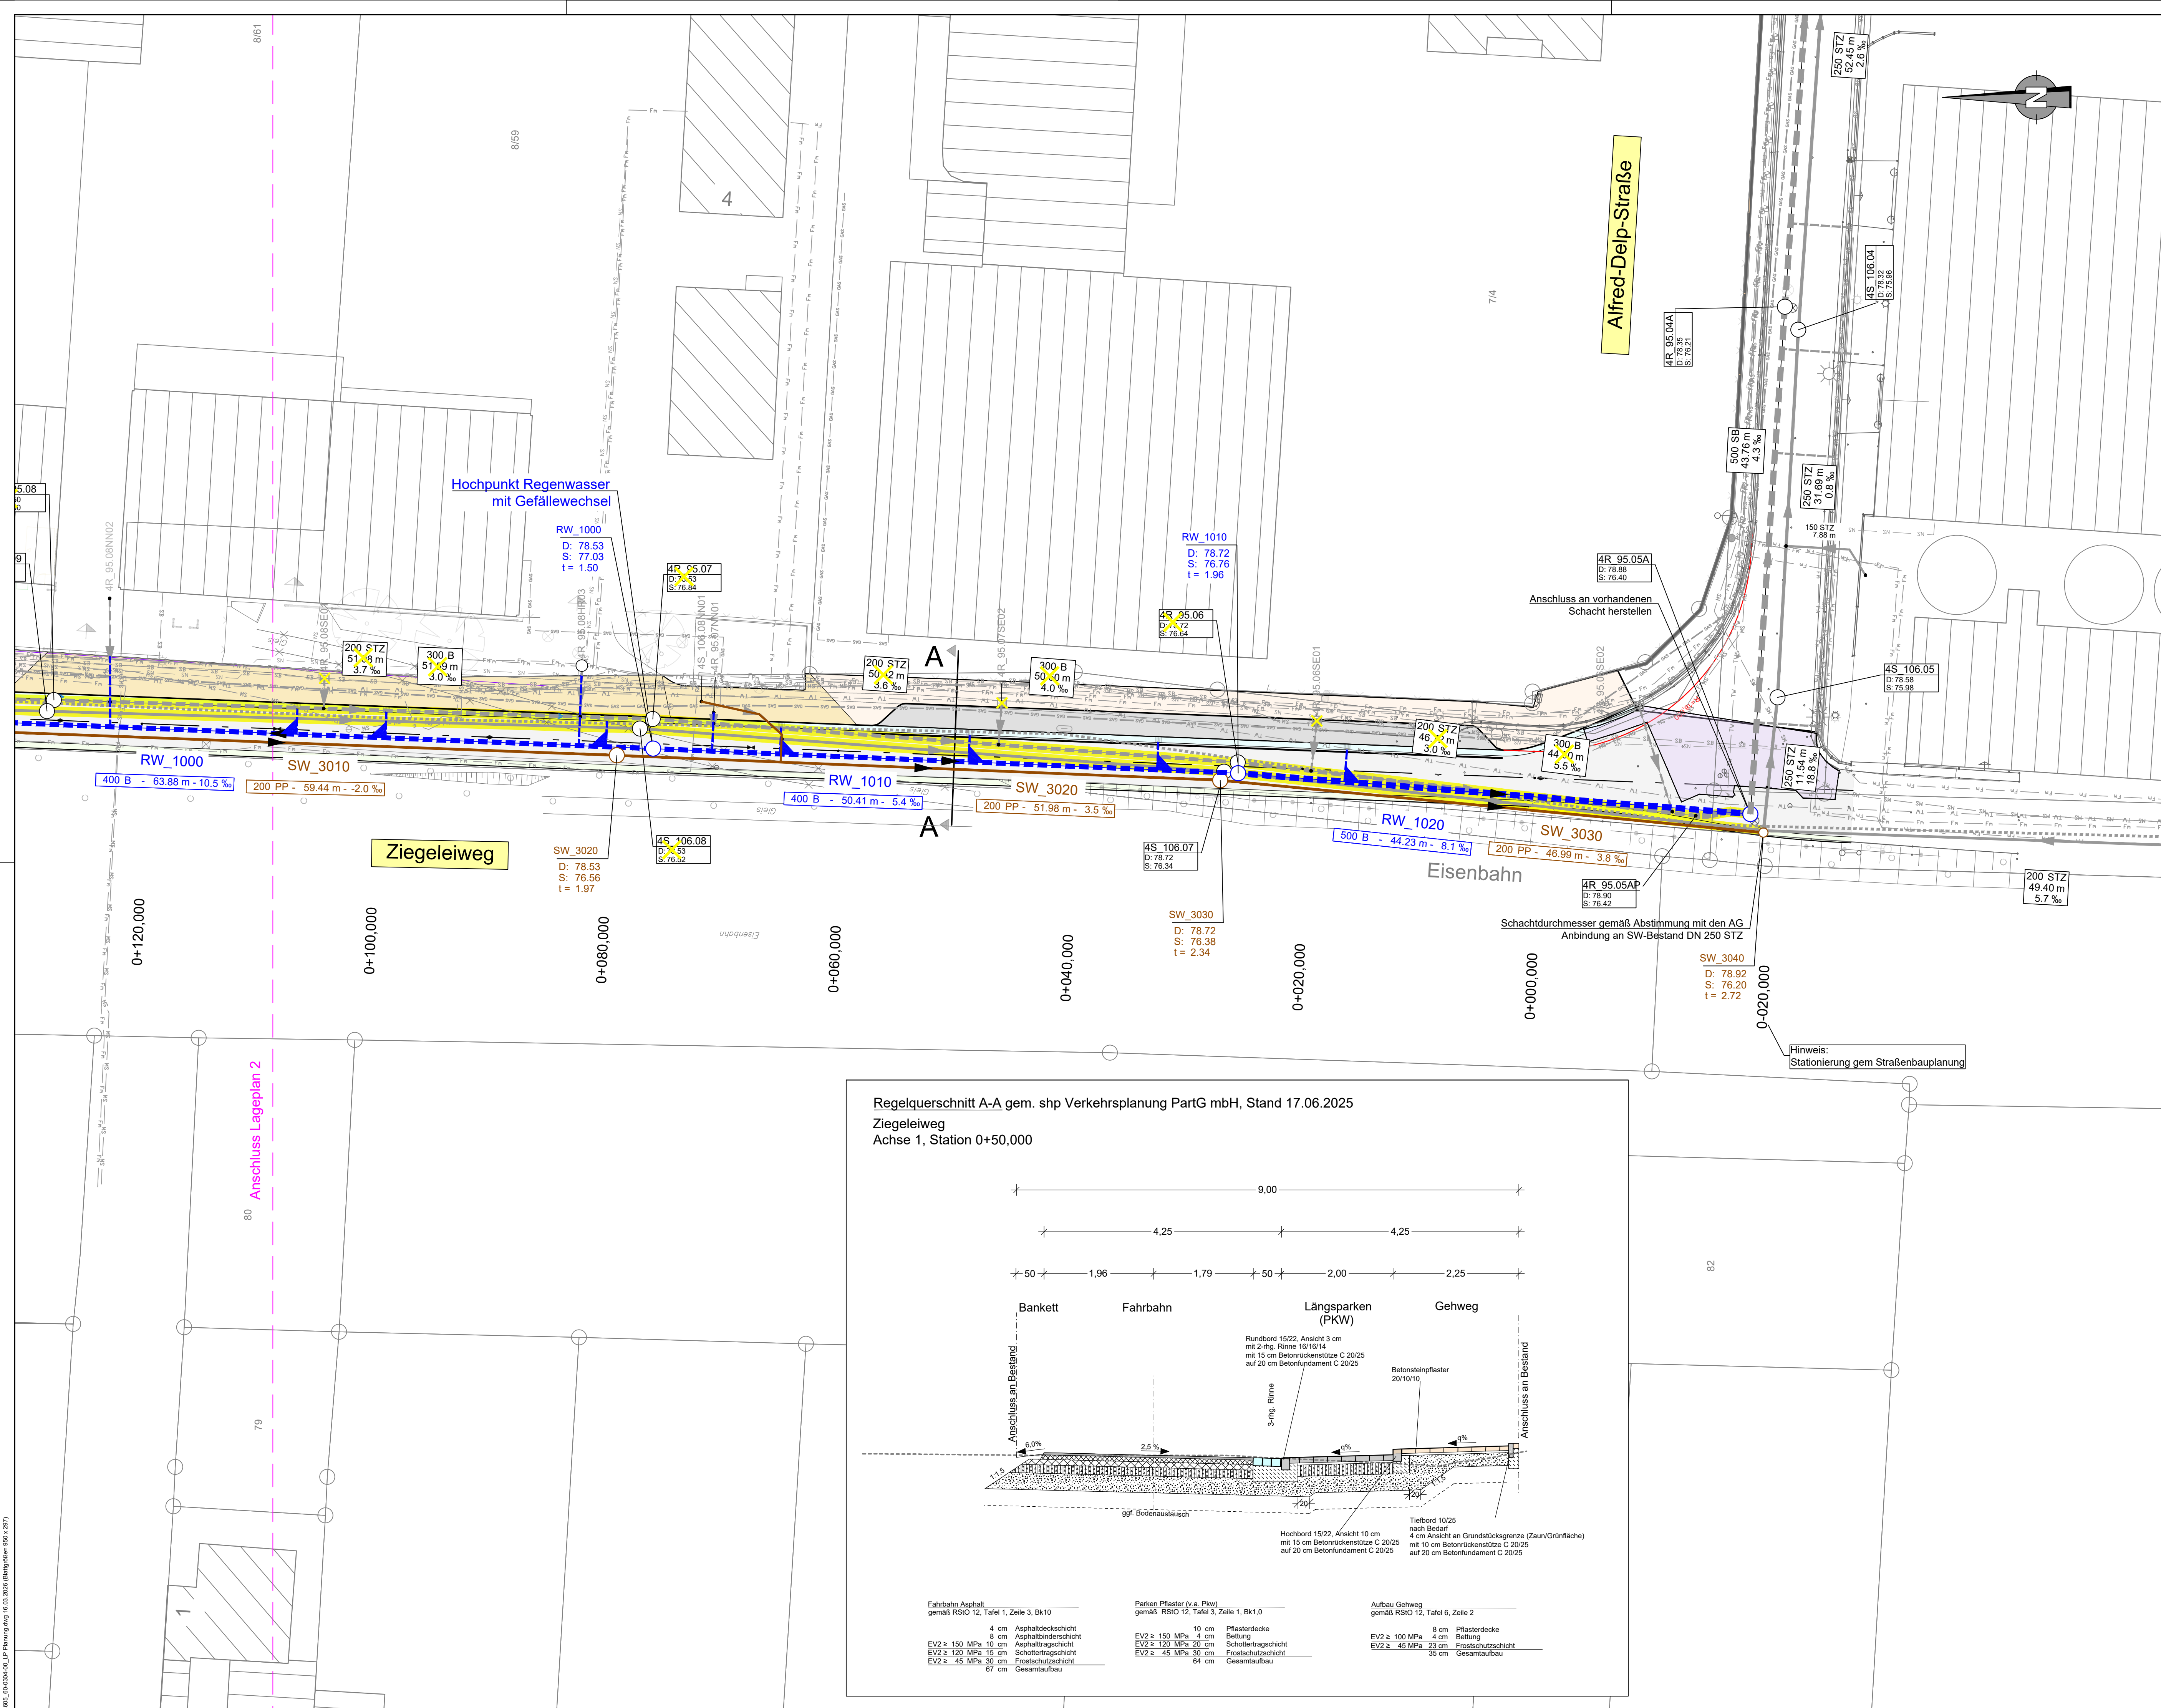

Schachttiefen sind bezogen auf Straßenbauplanung von shp Verkehrsplanung PartG mbH und können sich im weiteren Planungsverlauf verändern.

Die dargestellten Bestandsleitungen der einzelnen Versorgungsträger wurden aus den Bestandsunterlagen der Betreiber übernommen, für die Genauigkeit und Vollständigkeit übernehmen wir keine Gewähr! Dargestellte Tiefenlagen (wenn nicht bekannt) wurden angenommen. Vor Baubeginn sind sämtliche Versorgungsleitungen erneut durch die ausführende Baufirma anzufordern, es sind die Schutzanweisungen der Versorgungsträger zu beachten!

Die Katasterunterlagen wurden dem Amtlichen Liegenschaftskatasterinformationssystem (ALKIS) entnommen und sind daher unverbindlich. Für die genaue Lage der Grenzen ist eine Grenzfeststellung einzuleiten.

Quelle:
Auszug aus dem Geobasisdaten der Niedersächsischen Vermessungs- und Katasterverwaltung © 2022

Weitergabe und Vervielfältigung der Zeichnung, sowie Verwertung und Mitteilung ihres Inhalts ist ohne unsere ausdrückliche Genehmigung nicht gestattet!

Index	Änderung	gezeichnet	Freigabe

Ausschreibung

Gemeinde Harsum Landkreis Hildesheim

Erneuerung Ziegeleiweg in Harsum - Kanalisation	Proj.- Nr.:	4605
	Zeichn.- Nr.:	60-0304-00
Lageplan 1 Kanalisanierung	Maßstab:	1:250
	Datum:	16.03.2026
	bearbeitet	gezeichnet