


4605_60-0401-00_LS.dwg 16.03.2026 (Blaugrün+ 1200 x 297)

RW-Schacht - Nr.	
SW-Schacht - Nr.	
RW-Haltung	
SW-Haltung	
Geländehöhe	müNN
RW-Schachtabstand	m
SW-Schachtabstand	m
RW-Deckelhöhe	müNN
SW-Deckelhöhe	müNN
RW-Schachttiefe	m
SW-Schachttiefe	m
RW-Schacht-Sohlhöhe	müNN
SW-Schacht-Sohlhöhe	müNN
RW-Sohlgefälle	‰
SW-Sohlgefälle	‰
RW-Material/Querschnitt	mm
SW-Material/Querschnitt	mm

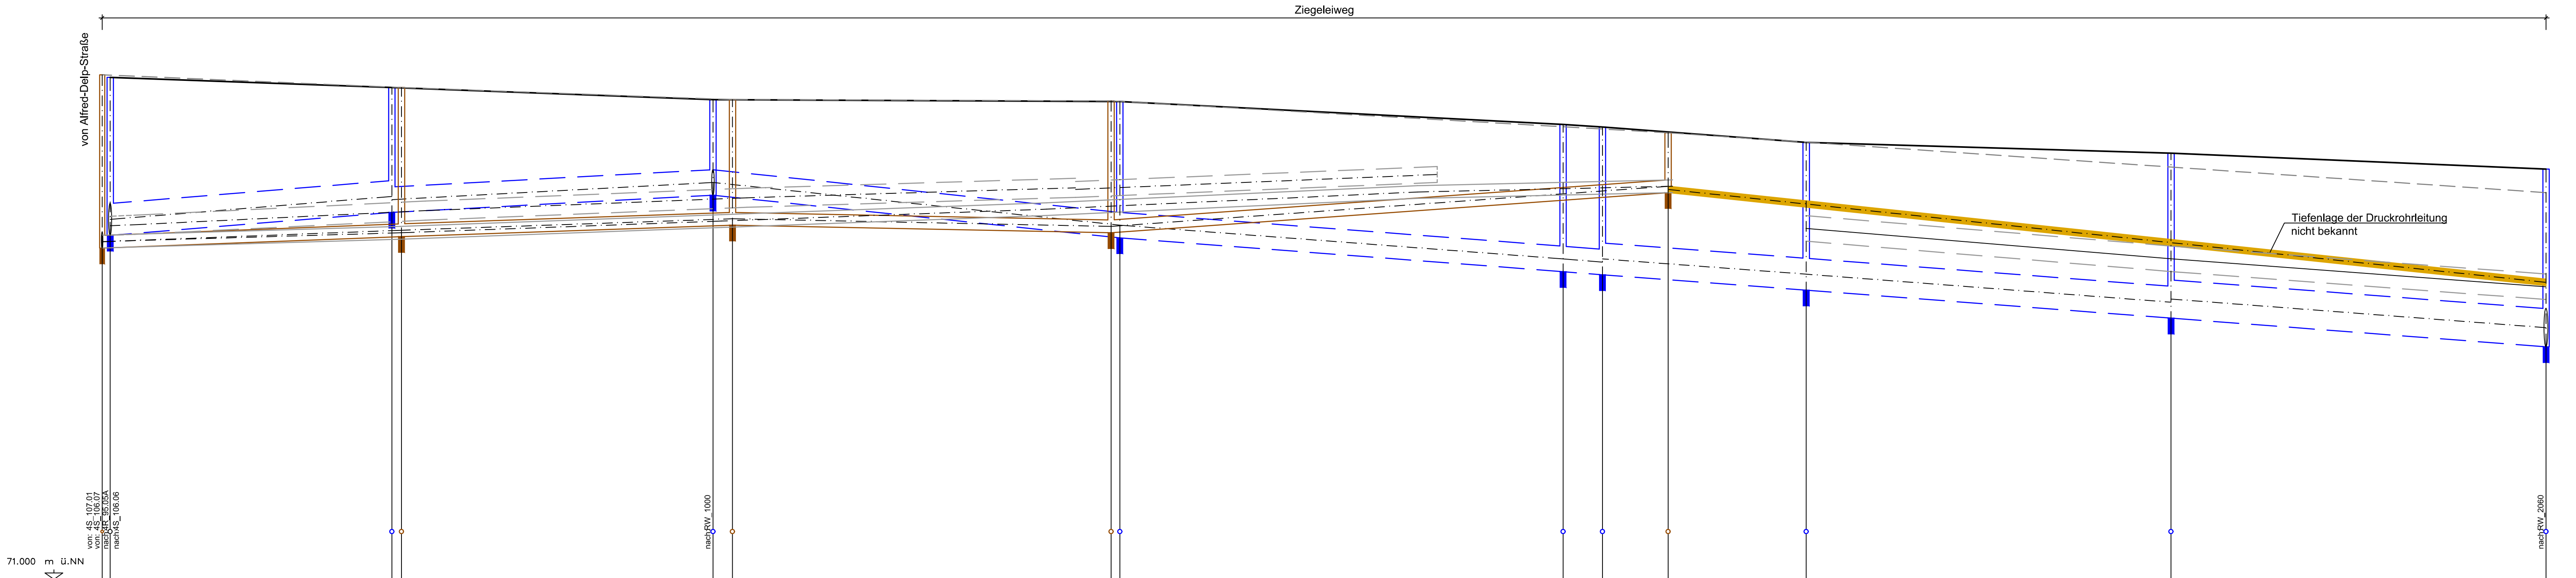

4R_95.05A	RW_1010	RW_1000	RW_2010	RW_2020	RW_2030	RW_2040	RW_2050	RW_2060
SW_3040	SW_3030	SW_3020	SW_3010	SW_3000				
RW_1020	RW_1001	RW_1000	RW_2010	RW_2020	RW_2030	RW_2040	RW_2050	
SW_3030	4S_106.08A	SW_3010	4S_106.11A					
44.23	50.41	63.88	69.60	6.18	31.99	57.28	58.89	
46.99	51.98	59.44	87.46					
78.68	78.72	78.53	78.50	78.14	78.10	77.86	77.69	77.44
78.92	78.72	78.53	78.51	78.01				
2.48	1.96	1.56	2.14	2.31	2.32	2.32	2.39	2.79
2.72	2.24	1.97	2.07	0.84				
76.40	76.76	77.03	76.96	76.83	76.76	76.54	76.10	75.65
76.20	76.38	76.56	76.44	77.07				
8.1	5.4	10.5	7.6	8.1	7.5	7.7	7.6	
3.8	3.5	-2.0	7.2					
B 500	B 400	B 400	B 400	B 400	B 500	B 600	B 600	
PP 200	PP 200	PP 200	PP 200					

Legende

- Vorh. Regenwasserkanal
- Vorh. Schmutzwasserkanal
- Vorh. Druckrohrleitung
- Gepl. Regenwasserkanal
- Gepl. Schmutzwasserkanal

Die dargestellten Bestandsleitungen der einzelnen Versorgungsträger wurden aus den Bestandsunterlagen der Betreiber übernommen, für die Genauigkeit und Vollständigkeit übernehmen wir keine Gewähr!
Dargestellte Tiefenlagen (wenn nicht bekannt) wurden angenommen.
Vor Baubeginn sind sämtliche Versorgungsleitungen erneut durch die ausführende Baufirma anzufragen, es sind die Schutzanweisungen der Versorgungsträger zu beachten!

Die Katasterunterlagen wurden dem Amtlichen Liegenschaftskatasterinformationssystem (ALKIS) entnommen und sind daher unverbindlich. Für die genaue Lage der Grenzen ist eine Grenzfeststellung einzuleiten.

Quelle:
Auszug aus dem Geobasisdaten der Niedersächsischen Vermessungs- und Katasterverwaltung © 2022

Weitergabe und Vervielfältigung der Zeichnung, sowie Verwertung und Mitteilung ihres Inhalts ist ohne unsere ausdrückliche Genehmigung nicht gestattet!

Index	Änderung	gezeichnet	Freigabe

Ausschreibung

Gemeinde Harsum Landkreis Hildesheim

Erneuerung Ziegeleiweg in Harsum -
Kanalisation

Proj.- Nr.: 4605
Zechn.- Nr.: 60-0401-00
Maßstab: 1:500/50

Längsschnitt 1
Kanalsanierung

Datum: 16.03.2026
bearbeitet gezeichnet geprüft