


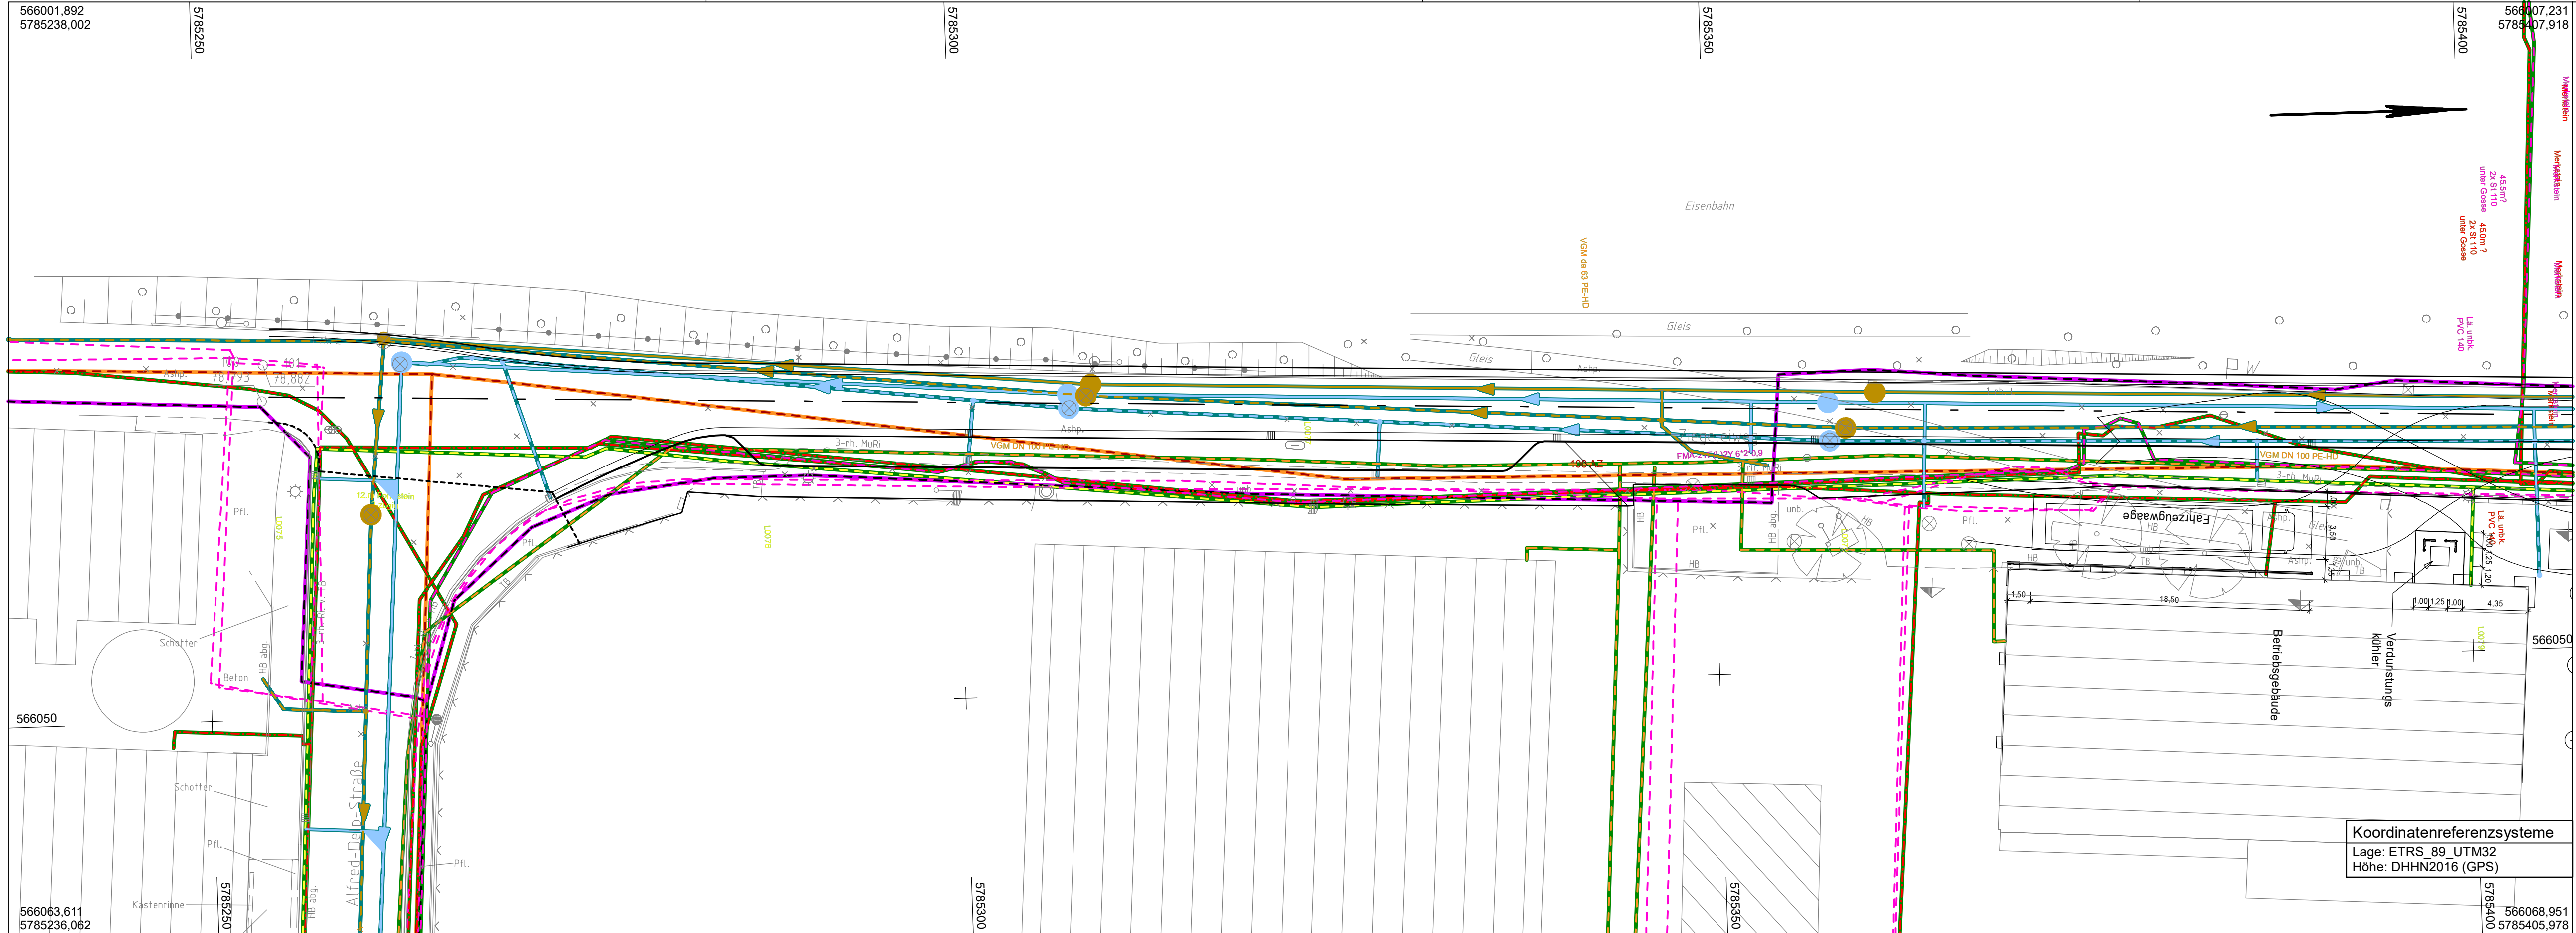

ZEICHENERKLÄRUNG					
Legende					
	Gemarkungsgrenze		Zaun		Schacht vorhanden
	Flurgrenze		Stahlgittermast		Schacht geplant
	Mauer		Stahlrohrmast		Schieber
	Hecke		Betonmast		Straßenablauf
			Holzmast		Oberflurhydrant
			Laterne		Unterflurhydrant
			Schaltkasten		Schild allgemein
			Kilometerstein		Laub-/ Nadelbaum
			Zufahrt		Zufahrt
			Zugang		Zugang


1	2	3	4
3.			
2.			
1.			
Nr.	Art der Änderung	Datum	Aufgestellt

AUSFÜHRUNGSUNTERLAGE

	Gemeinde Harsum Oststraße 27 31177 Harsum	Unterlage / Blatt-Nr.: 16.1 / 1
Straße: Ziegeleiweg		Bestandsleitungsplan
PROJIS-Nr.:		Maßstab: 1:250
Umgestaltung der Verkehrsanlagen Ziegeleiweg in Harsum		

Projekt: 22087 Dateiname: KBA_0250_01_P.PLT Plotdatum: 29.05.26

Vermessungsbüro Rink GmbH		22-9381	Datum	Name
		bearbeitet	31.08.2022	Weinkopf
Marie-Curie-Straße 18 30966 Hemmingen Tel.: 0511/ 95 732 980 Fax: 0511/ 95 732 889 buero@rink-vermessung.de www.rink-vermessung.de		gezeichnet	31.08.2022	Weinkopf
		geprüft	31.08.2022	Antunovic

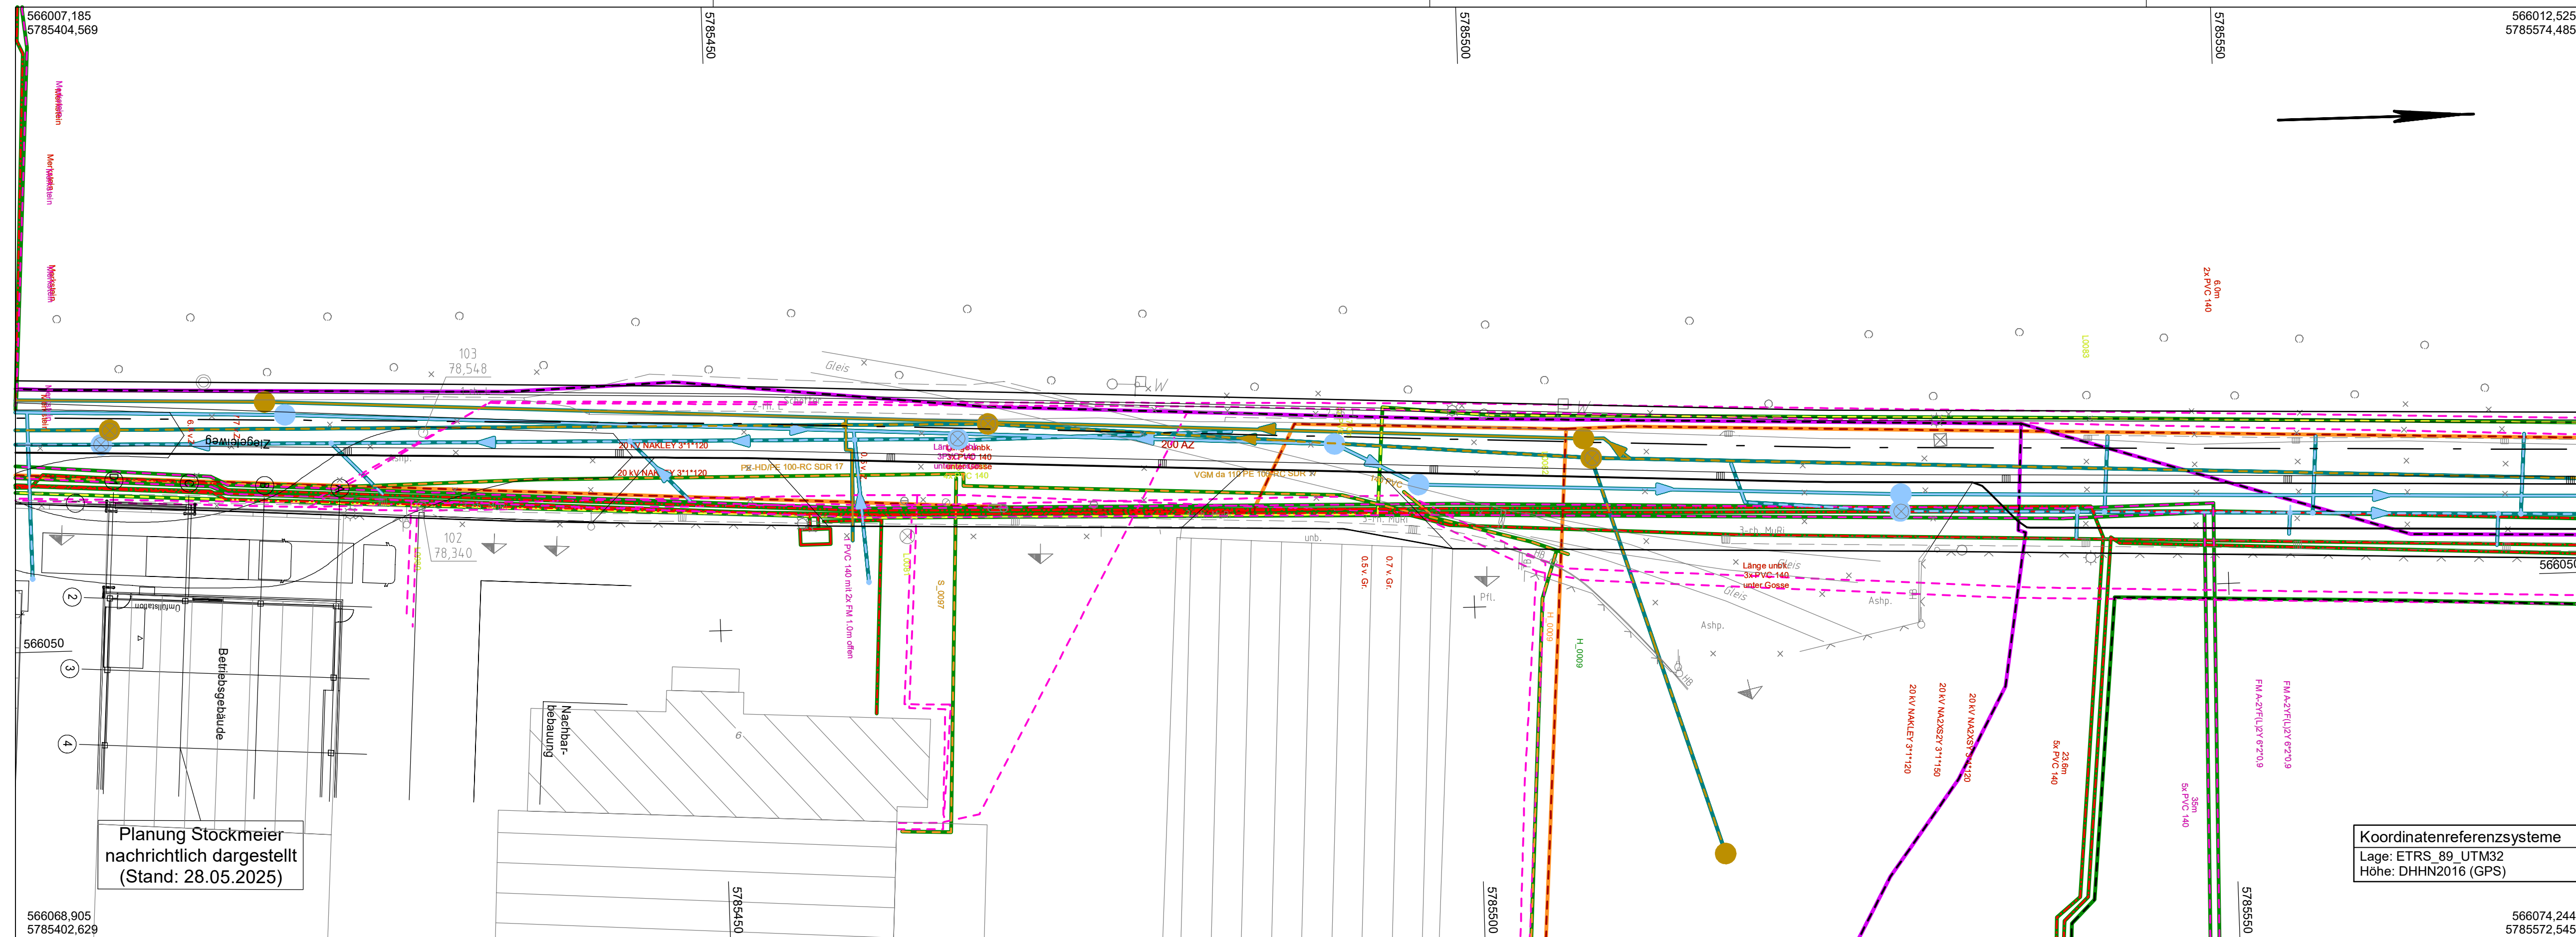

ZEICHENERKLÄRUNG Legende		 Zaun	 Schacht vorhanden	 Schaltkasten
	Stahlgittermast		Schacht geplant	 Schild allgemein
	Stahlrohrmast		Schieber	 Kilometerstein
	Fluggrenze		Betonmast	 Laub-/ Nadelbaum
	Mauer		Holzmast	 Zufahrt
	Hecke		Laterne	 Zugang
			Oberflurhydrant	
			Unterflurhydrant	

1	2	3	4


3.			
2.			
1.			
Nr.	Art der Änderung	Datum	Aufgestellt

AUSFÜHRUNGSUNTERLAGE

 Gemeinde Harsum Oststraße 27 31177 Harsum	Unterlage / Blatt-Nr.: 16.1 / 2
	Bestandsleitungsplan
Straße: Ziegeleiweg PROJIS-Nr.:	Maßstab: 1:250
Umgestaltung der Verkehrsanlagen Ziegeleiweg in Harsum	

Projekt: 22087 Dateiname: KBA_0250_02_P.PLT Plotdatum: 29.05.26

 Marie-Curie-Straße 18 30966 Hemmingen Tel.: 0511/ 95 732980 Fax: 0511/ 95 732889 bueror@rink-vermessung.de www.rink-vermessung.de	22-9381	Datum	Name
	bearbeitet	31.08.2022	Weinkopf
	gezeichnet	31.08.2022	Weinkopf
	geprüft	31.08.2022	Antunovic

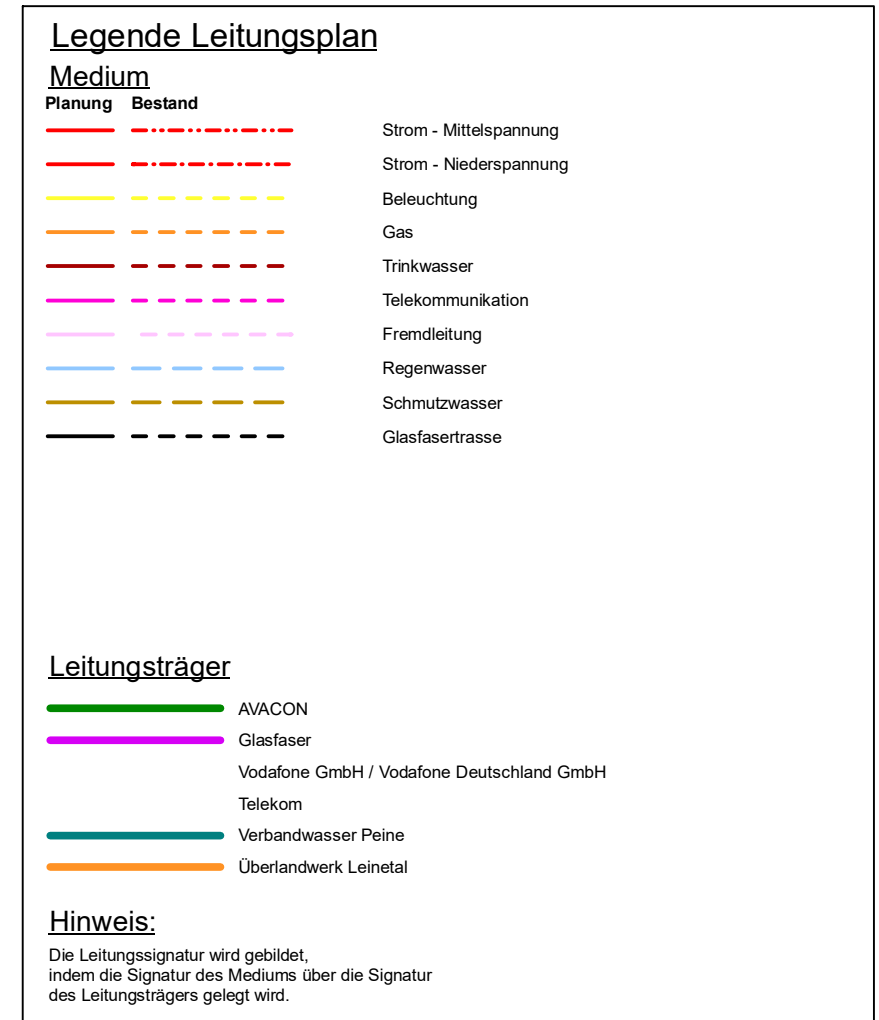


ZEICHENERKLÄRUNG Legende			Zaun		Schacht vorhanden		Schaltkasten
	Gemarkungsgrenze		Stahlgittermast		Schacht geplant		Schild allgemein
	Stahlrohrmast		Schieber		Kilometerstein		Laub-/ Nadelbaum
	Flurgrenze		Betonmast		Straßenablauf		Zufahrt
	Mauer		Holzmast		Oberflurhydrant		Unterflurhydrant
	Hecke		Laternen		Zugang		

1	2	3	4

3.	Nur zur Ausschreibung		
2.			
1.			
Nr.		Art der Änderung	Datum

AUSFÜHRUNGSUNTERLAGE

Gemeinde Harsum Oststraße 27 31177 Harsum Straße: Ziegeleiweg	Unterlage / Blatt-Nr.: 16.1 / 3 Bestandsleitungsplan Maßstab: 1:250
Umgestaltung der Verkehrsanlagen Ziegeleiweg in Harsum	

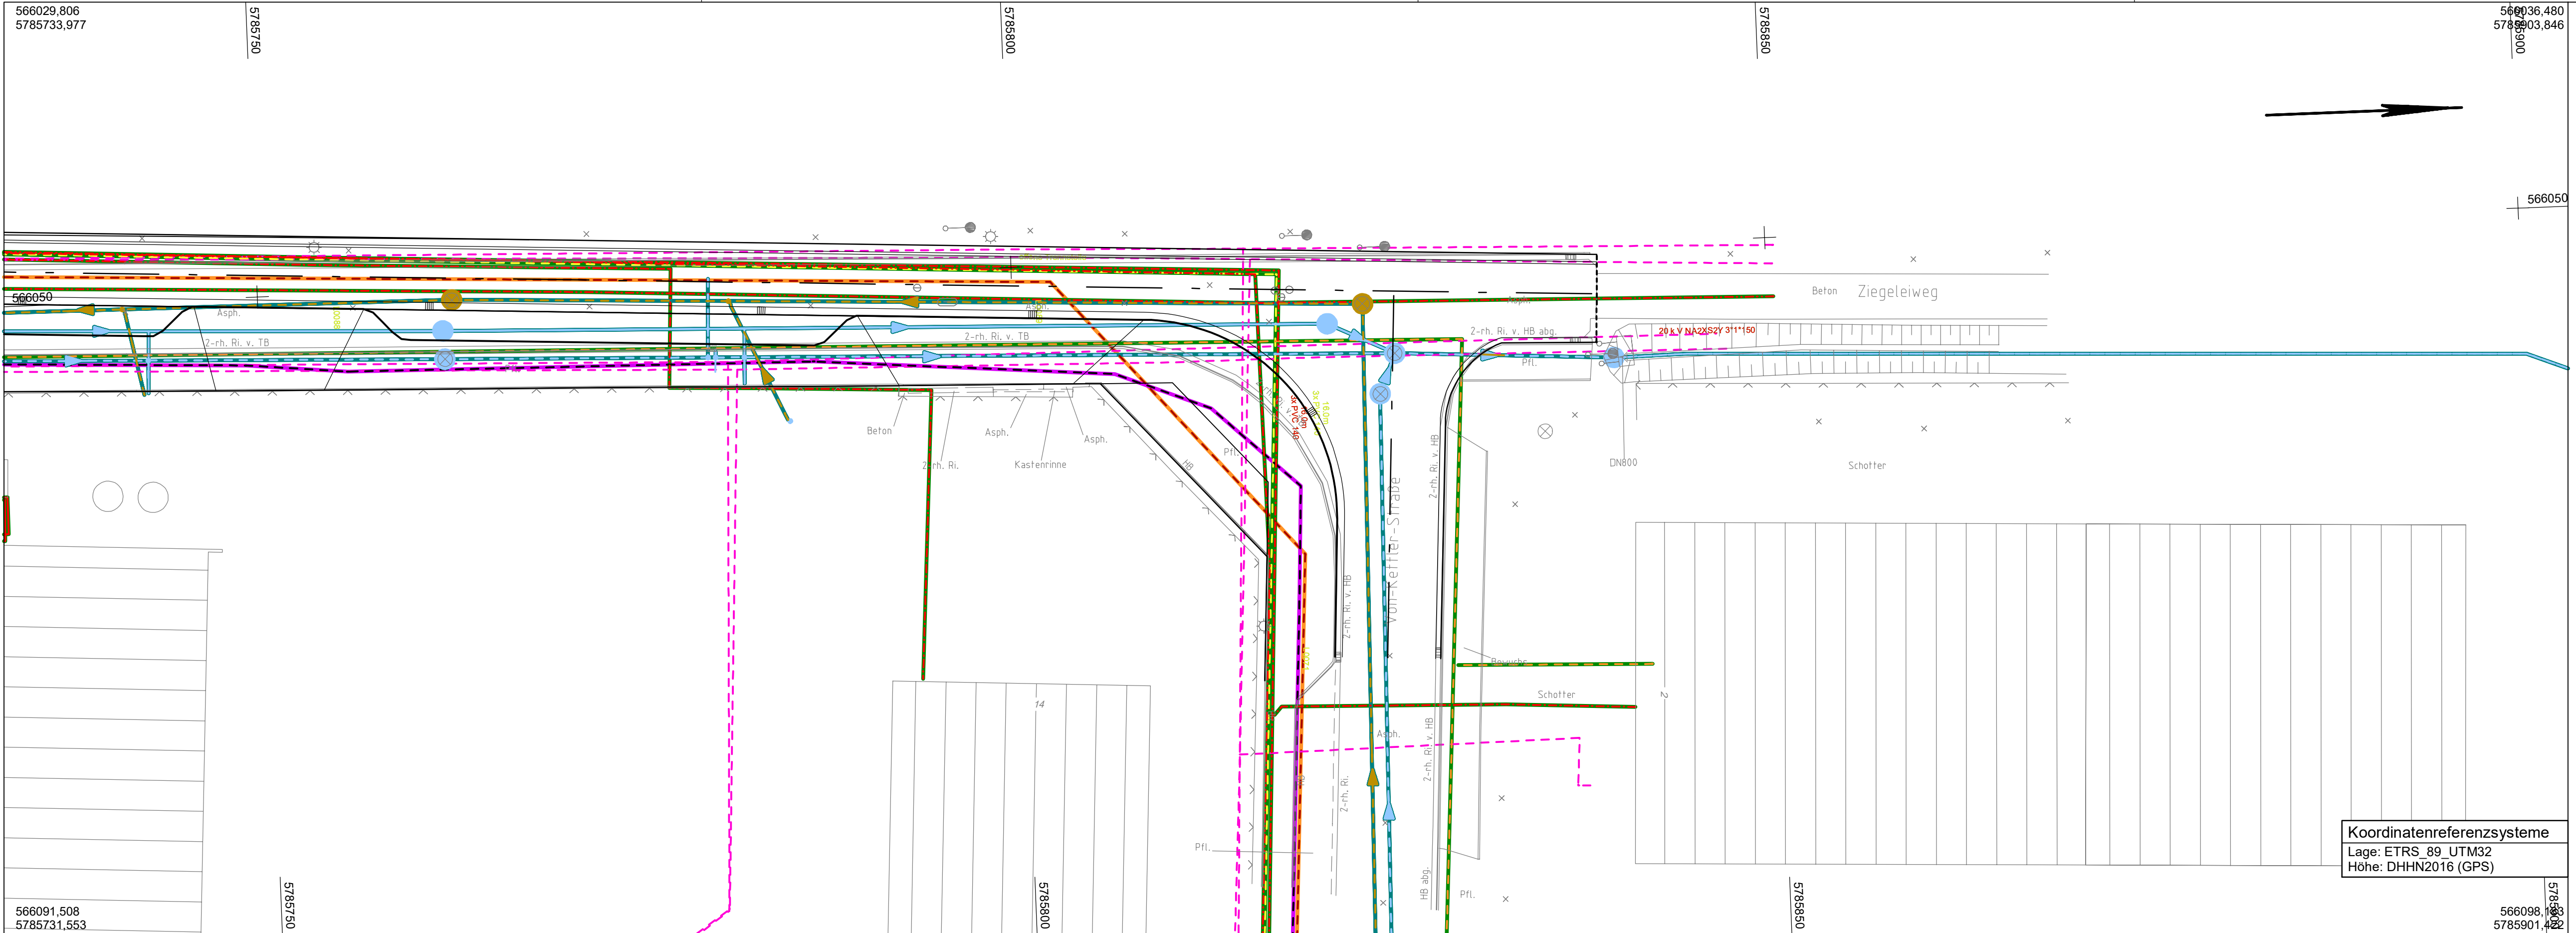

Legende Leitungsplan

Medium

Planung	Bestand	
		Strom - Mittelspannung
		Strom - Niederspannung
		Beleuchtung
		Gas
		Trinkwasser
		Telekommunikation
		Fremdleitung
		Regenwasser
		Schmutzwasser
		Glasfasertrasse

Leitungsträger

	AVACON
	Glasfaser
	Vodafone GmbH / Vodafone Deutschland GmbH
	Telekom
	Verbandwasser Peine
	Überlandwerk Leinetal

Hinweis:

Die Leitungssignatur wird gebildet, indem die Signatur des Mediums über die Signatur des Leitungsträgers gelegt wird.

Koordinatenreferenzsysteme

Lage: ETRS_89_UTM32
Höhe: DHHN2016 (GPS)

1	2	3	4
3.			
2.			
1.			
Nr.	Art der Änderung	Datum	Aufgestellt

AUSFÜHRUNGSUNTERLAGE

Gemeinde Harsum
Oststraße 27
31177 Harsum

Unterlage / Blatt-Nr.: 16.1 / 4

Straße: Ziegeleiweg

PROJIS-Nr.:

Bestandsleitungsplan

Maßstab: 1:250

Umgestaltung der Verkehrsanlagen
Ziegeleiweg in Harsum

ZEICHENERKLÄRUNG					
Legende					
	Gemarkungsgrenze		Zaun		Schacht vorhanden
	Flurgrenze		Stahlgittermast		Schacht geplant
	Mauer		Stahlrohrmast		Schieber
	Hecke		Betonmast		Straßenablauf
			Holzmast		Oberflurhydrant
			Laterne		Unterflurhydrant
					Schaltkasten
					Schild allgemein
					Kilometerstein
					Laub-/ Nadelbaum
					Zufahrt
					Zugang

Projekt: 22087 Dateiname: KBA_0250_04_P.PLT Plottedatum: 29.05.26

Vermessungsbüro Rink GmbH
Marie-Curie-Straße 18
30966 Hemmingen
Tel.: 0511/ 95 732 980
Fax: 0511/ 95 732 889
buero@rink-vermessung.de
www.rink-vermessung.de

	22-9381	Datum	Name
bearbeitet	31.08.2022	Weinkopf	
gezeichnet	31.08.2022	Weinkopf	
geprüft	31.08.2022	Antunovic	