



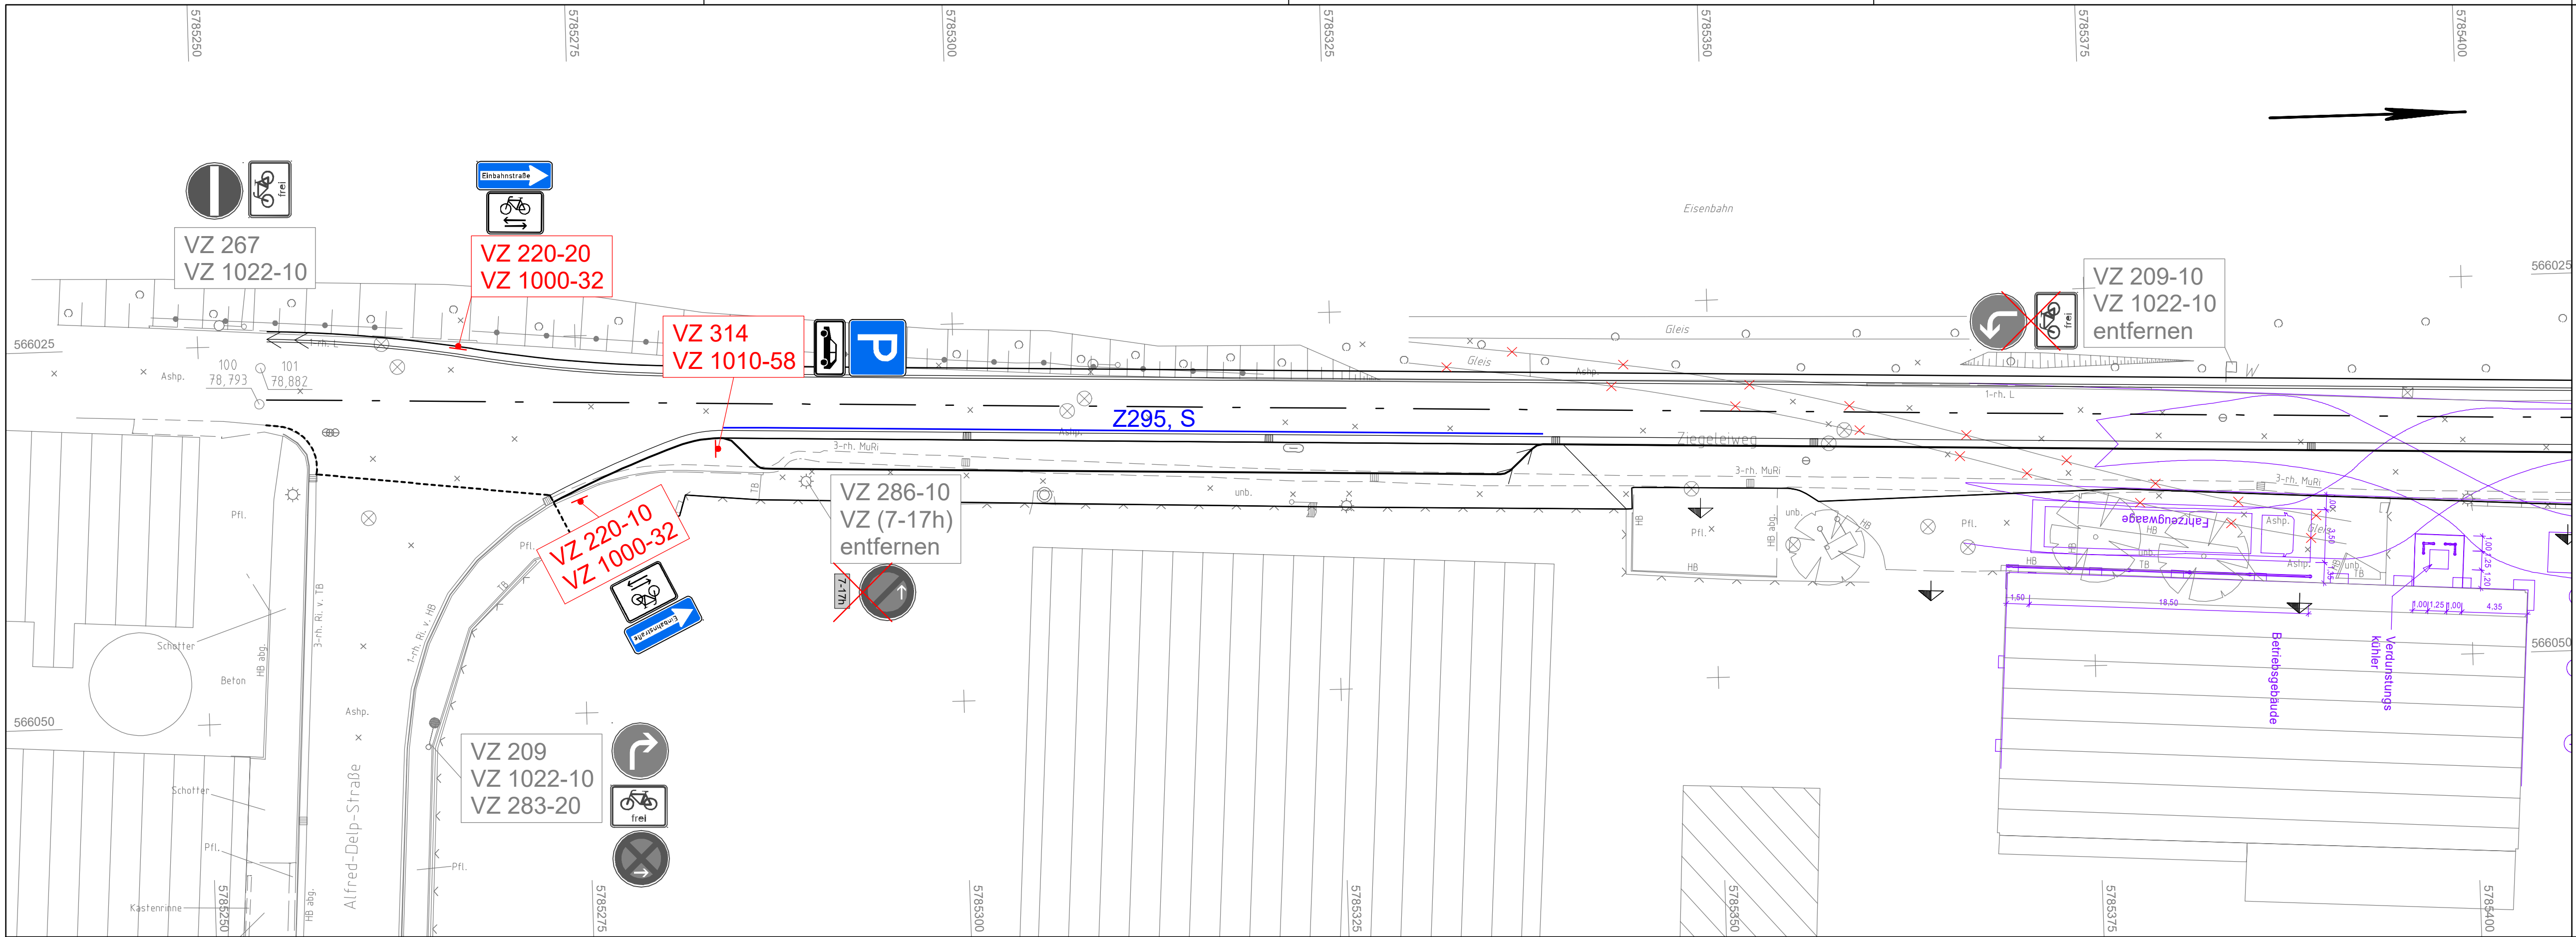

ZEICHENERKLÄRUNG Legende		Zaun	Schacht vorhanden	Schaltkasten
--- --	Gemarkungsgrenze	■	■	■
---	Flurgrenze	●	○	○
	Mauer	⊕	⊕	⊕
□ □ □	Hecke	☼	☼	☼
		☼	☼	☼

Zeichenerklärung Beschilderungs- und Markierungsplan			
Absenker	Hochbord abgesenkt	Schilderstandort, geplant	Baum geplant
Absenker	Straßenablauf mit Anschlussleitung	Schilderstandort, Bestand (nicht vermessen)	Baum Abriss
☼	Straßenleuchte	- - -	Rand Angleichstreifen

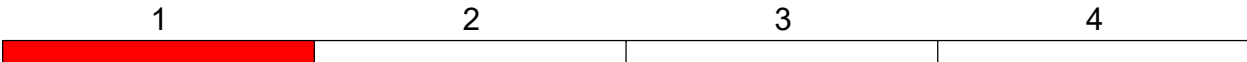

3.			
2.			
1.			
Nr.	Art der Änderung	Datum	Aufgestellt

AUSFÜHRUNGSUNTERLAGE

 Gemeinde Harsum Oststraße 27 31177 Harsum	Unterlage / Blatt-Nr.: 16.6 / 1 Beschilderungs und Markierungsplan
Straße: Ziegeleiweg	Maßstab: 1:250
PROJIS-Nr.:	

Umgestaltung der Verkehrsanlagen Ziegeleiweg in Harsum	

Projekt: 22087 Dateiname: SPA_250_01.PLT Plotdatum: 29.05.26

Vermessungsbüro Rink GmbH		22-9381	Datum	Name
		bearbeitet	31.08.2022	Weinkopf
Marie-Curie-Straße 18 30966 Hemmingen Tel.: 0511/ 95 732980 Fax: 0511/ 95 732889 buero@rink-vermessung.de www.rink-vermessung.de		gezeichnet	31.08.2022	Weinkopf
		geprüft	31.08.2022	Antunovic



ZEICHENERKLÄRUNG Legende		Zaun	Schacht vorhanden	Schaltkasten
	Gemarkungsgrenze			
	Flurgrenze			
	Mauer			
	Hecke			

Zeichenerklärung Beschilderungs- und Markierungsplan			
	Schilderstandort, geplant		Baum geplant
	Schilderstandort, Bestand (nicht vermessen)		Baum Abriss
	Rand Angleichstreifen		



3.			
2.			
1.			
Nr.	Art der Änderung	Datum	Aufgestellt


AUSFÜHRUNGSUNTERLAGE

 Gemeinde Harsum Oststraße 27 31177 Harsum	Unterlage / Blatt-Nr.: 16.6 / 2 Beschilderungs und Markierungsplan
Straße: Ziegeleiweg	Maßstab: 1:250
PROJIS-Nr.:	

Umgestaltung der Verkehrsanlagen Ziegeleiweg in Harsum	

Projekt: 22087 Dateiname: SPA_250_02.PLT Plotdatum: 29.05.26

Vermessungsbüro Rink GmbH Marie-Curie-Straße 18 30966 Hemmingen Tel.: 0511/ 95 732980 Fax: 0511/ 95 732889 buero@rink-vermessung.de www.rink-vermessung.de		22-9381	Datum	Name
bearbeitet		31.08.2022		Weinkopf
gezeichnet		31.08.2022		Weinkopf
geprüft		31.08.2022		Anfunovic

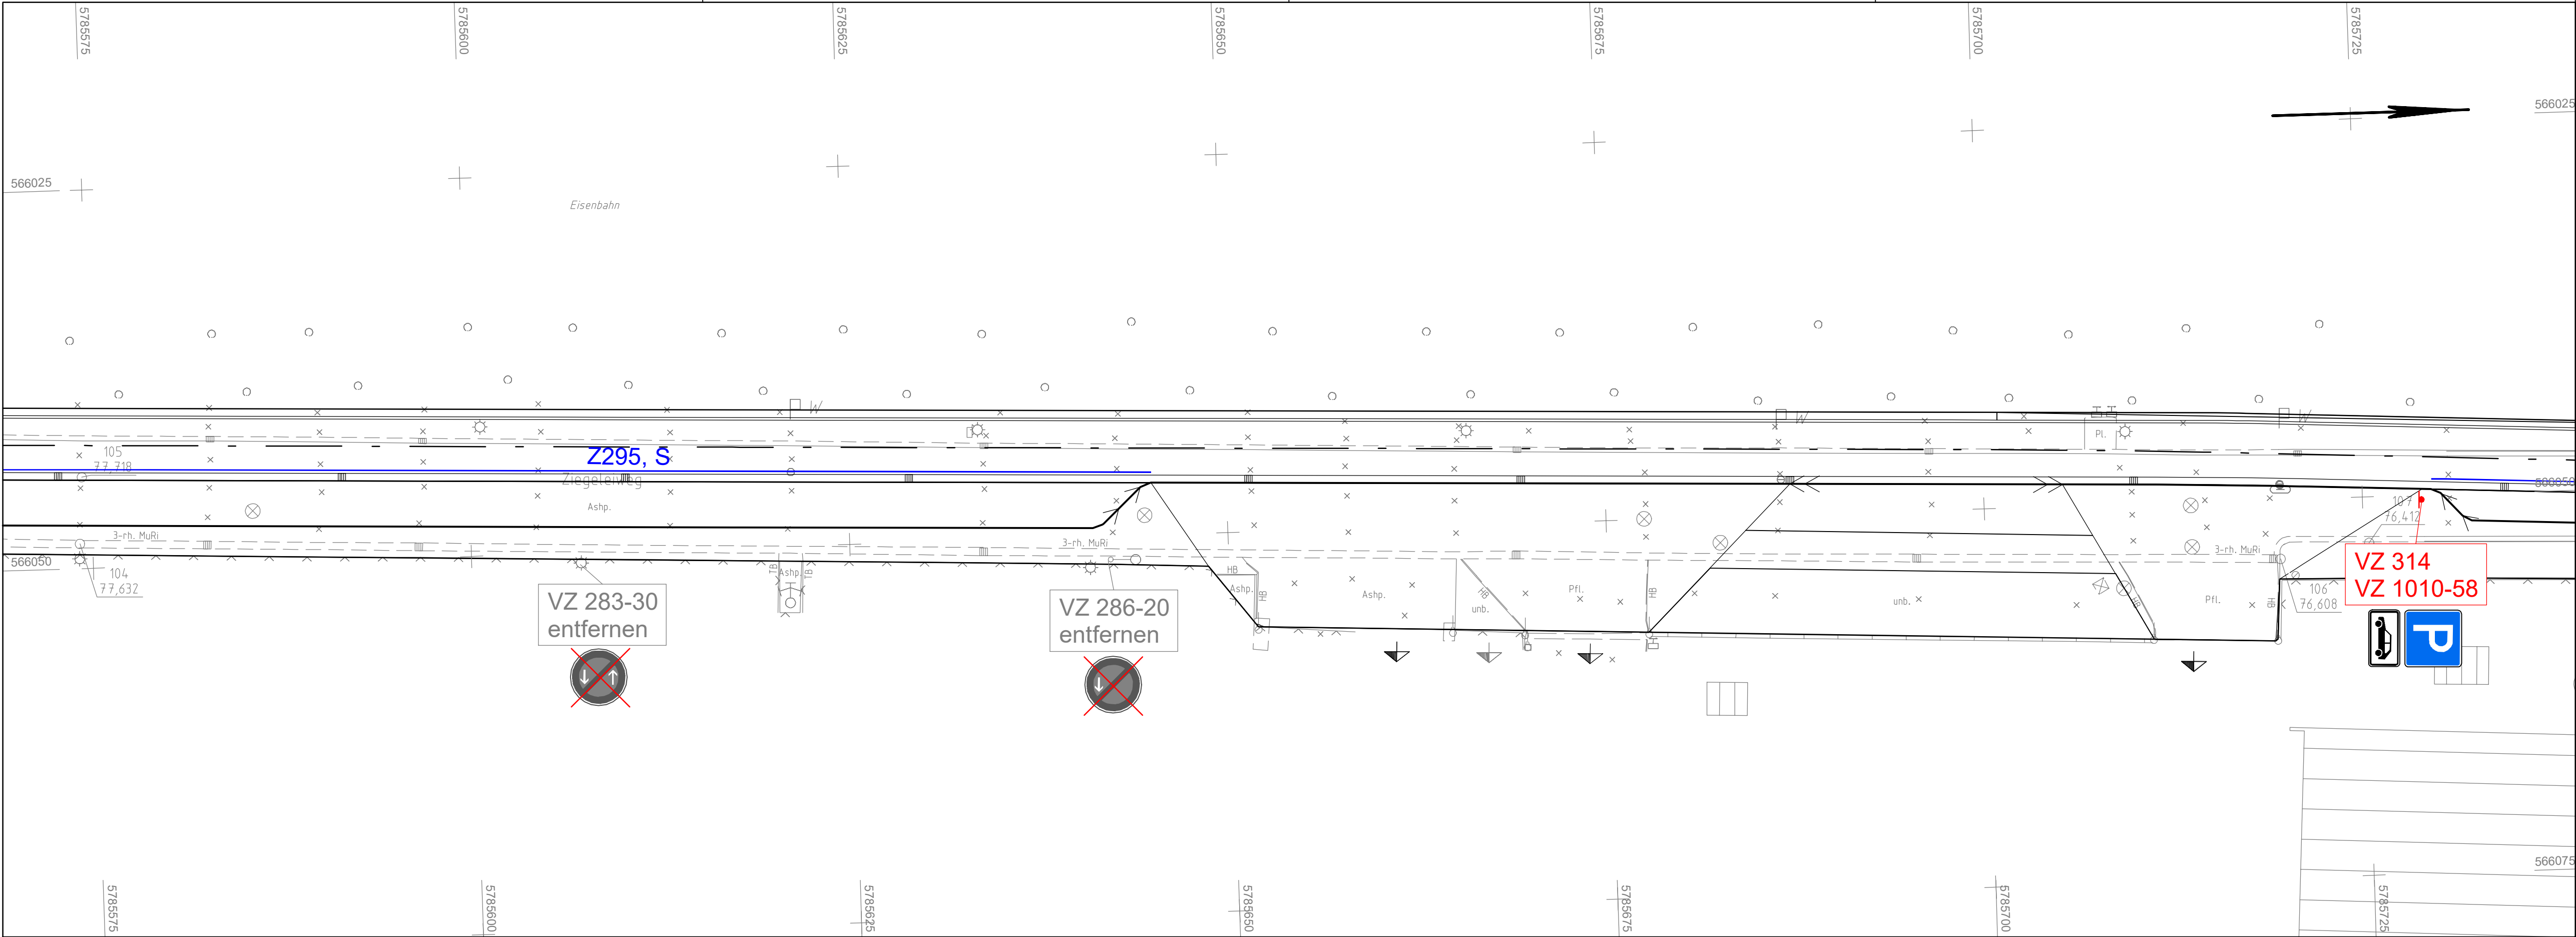

ZEICHENERKLÄRUNG Legende			Zaun		Schacht vorhanden		Schaltkasten
			Stahlgittermast		Schacht geplant		Schild allgemein
	Gemarkungsgrenze		Stahlrohrmast		Schieber		Kilometerstein
	Flurgrenze		Betonmast		Straßenablauf		Laub-/ Nadelbaum
	Mauer		Holzmast		Oberflurhydrant		Zufahrt
	Hecke		Laterne		Unterflurhydrant		Zugang

Zeichenerklärung Beschilderungs- und Markierungsplan			
	Absenker		Hochbord abgesenkt
	Straßenablauf mit Anschlussleitung		Schilderstandort, geplant
	Straßenleuchte		Schilderstandort, Bestand (nicht vermessen)
			Rand Angleichstreifen
			Baum geplant
			Baum Abriss



3.			
2.			
1.			
Nr.	Art der Änderung	Datum	Aufgestellt


AUSFÜHRUNGSUNTERLAGE

	Gemeinde Harsum Oststraße 27 31177 Harsum	Unterlage / Blatt-Nr.: 16.6 / 3 Beschilderungs und Markierungsplan
Straße: Ziegeleiweg		Maßstab: 1:250
PROJIS-Nr.:		

Umgestaltung der Verkehrsanlagen Ziegeleiweg in Harsum	


Projekt: 22087 Dateiname: SPA_250_03.PLT Plotdatum: 29.05.26

		22-9381	Datum	Name
Marie-Curie-Straße 18 30966 Hemmingen Tel.: 0511/ 95 732980 Fax: 0511/ 95 732889 buero@rink-vermessung.de www.rink-vermessung.de		bearbeitet	31.08.2022	Weinkopf
		gezeichnet	31.08.2022	Weinkopf
		geprüft	31.08.2022	Antunovic

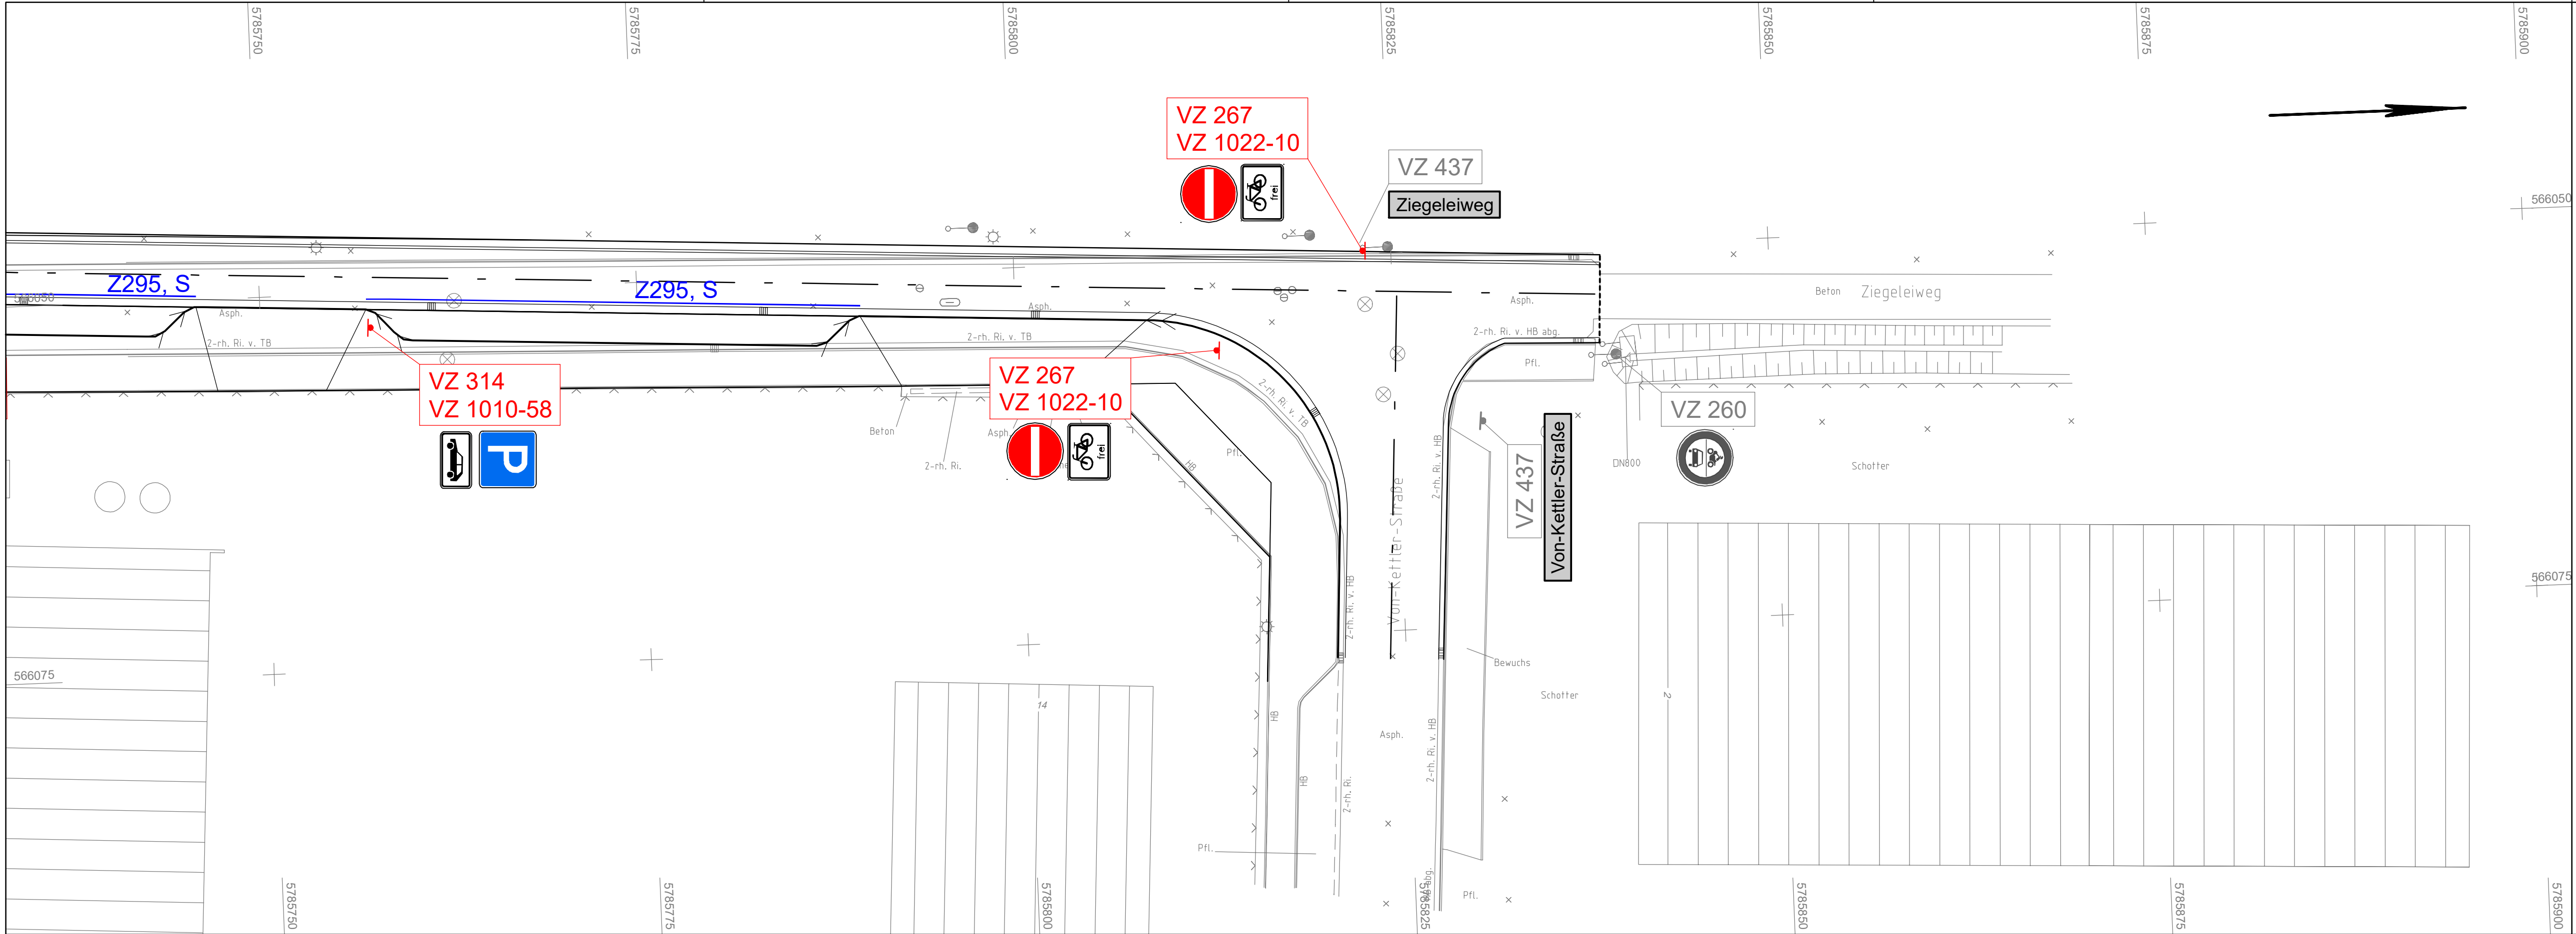

ZEICHENERKLÄRUNG Legende		Zaun	Schacht vorhanden	Schaltkasten
	Gemarkungsgrenze			
	Flurgrenze			
	Mauer			
	Hecke			

Zeichenerklärung Beschilderungs- und Markierungsplan			
	Schilderstandort, geplant		Baum geplant
	Schilderstandort, Bestand (nicht vermessen)		Baum Abriss
	Straßenablauf mit Anschlussleitung		
	Straßenleuchte		Rand Angleichstreifen

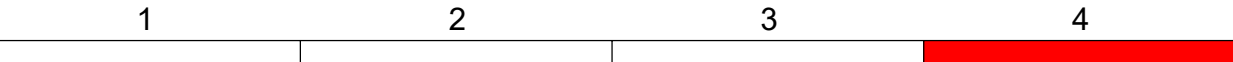

3.			
2.			
1.			
Nr.	Art der Änderung	Datum	Aufgestellt

AUSFÜHRUNGSUNTERLAGE

	Gemeinde Harsum Oststraße 27 31177 Harsum	Unterlage / Blatt-Nr.: 16.6 / 4 Beschilderungs und Markierungsplan
Straße: Ziegeleiweg		Maßstab: 1:250
PROJIS-Nr.:		

Umgestaltung der Verkehrsanlagen
Ziegeleiweg in Harsum

Projekt: 22087 Dateiname: SPA_250_04.PLT Plotdatum: 29.05.26

Vermessungsbüro Rink GmbH		22-9381	Datum	Name
		bearbeitet	31.08.2022	Weinkopf
Marie-Curie-Straße 18 30966 Hemmingen Tel.: 0511/ 95 732980 Fax: 0511/ 95 732889 buero@rink-vermessung.de www.rink-vermessung.de		gezeichnet	31.08.2022	Weinkopf
		geprüft	31.08.2022	Antunovic