
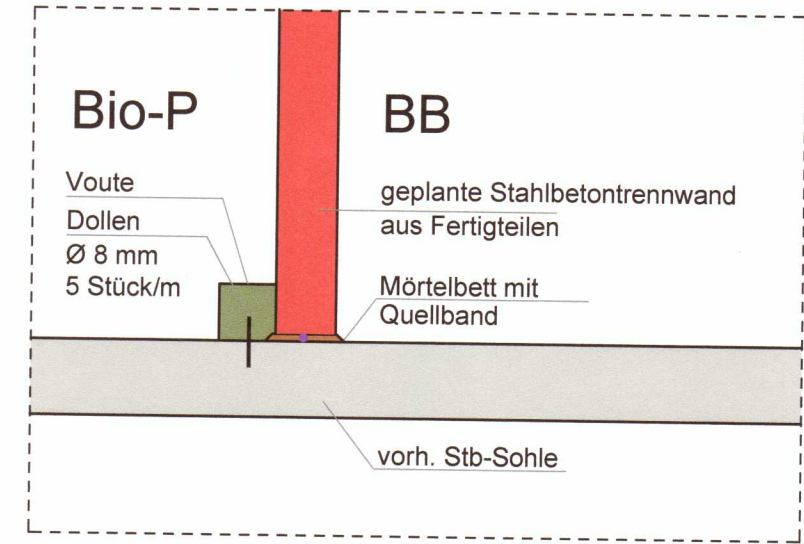
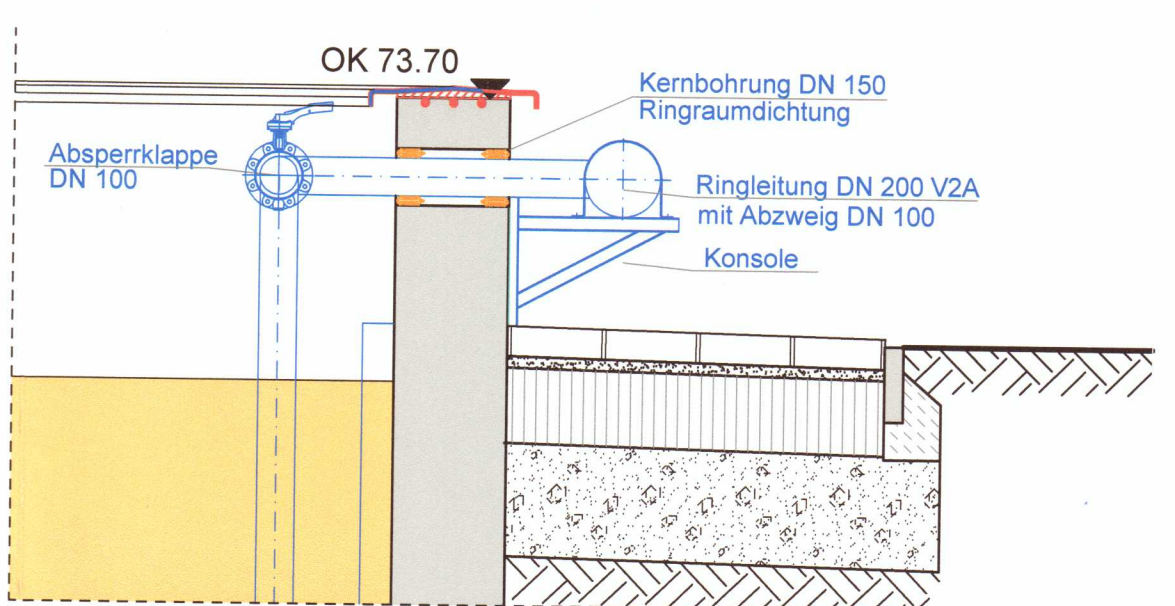
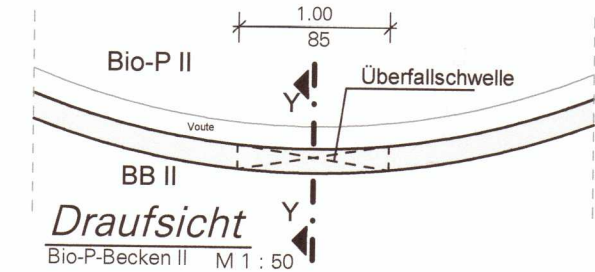
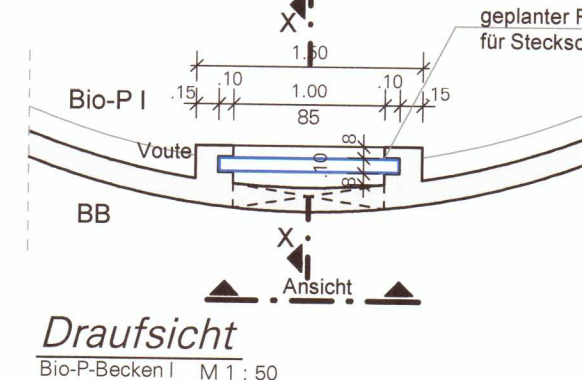
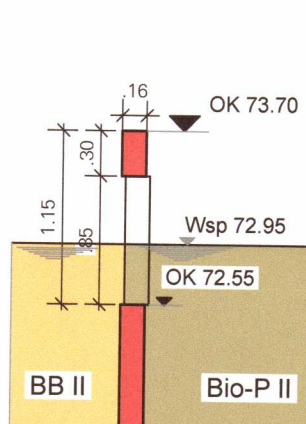
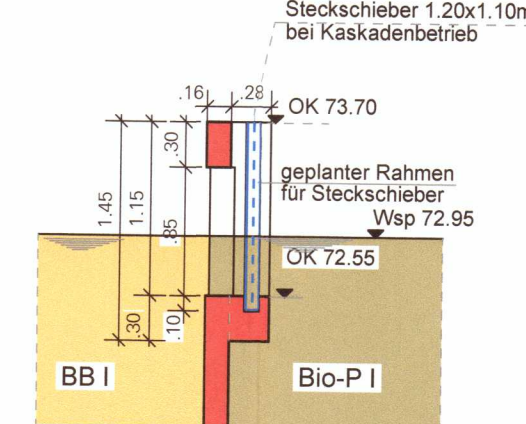
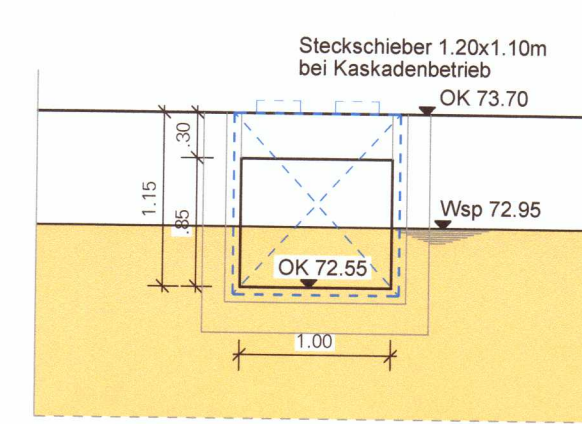


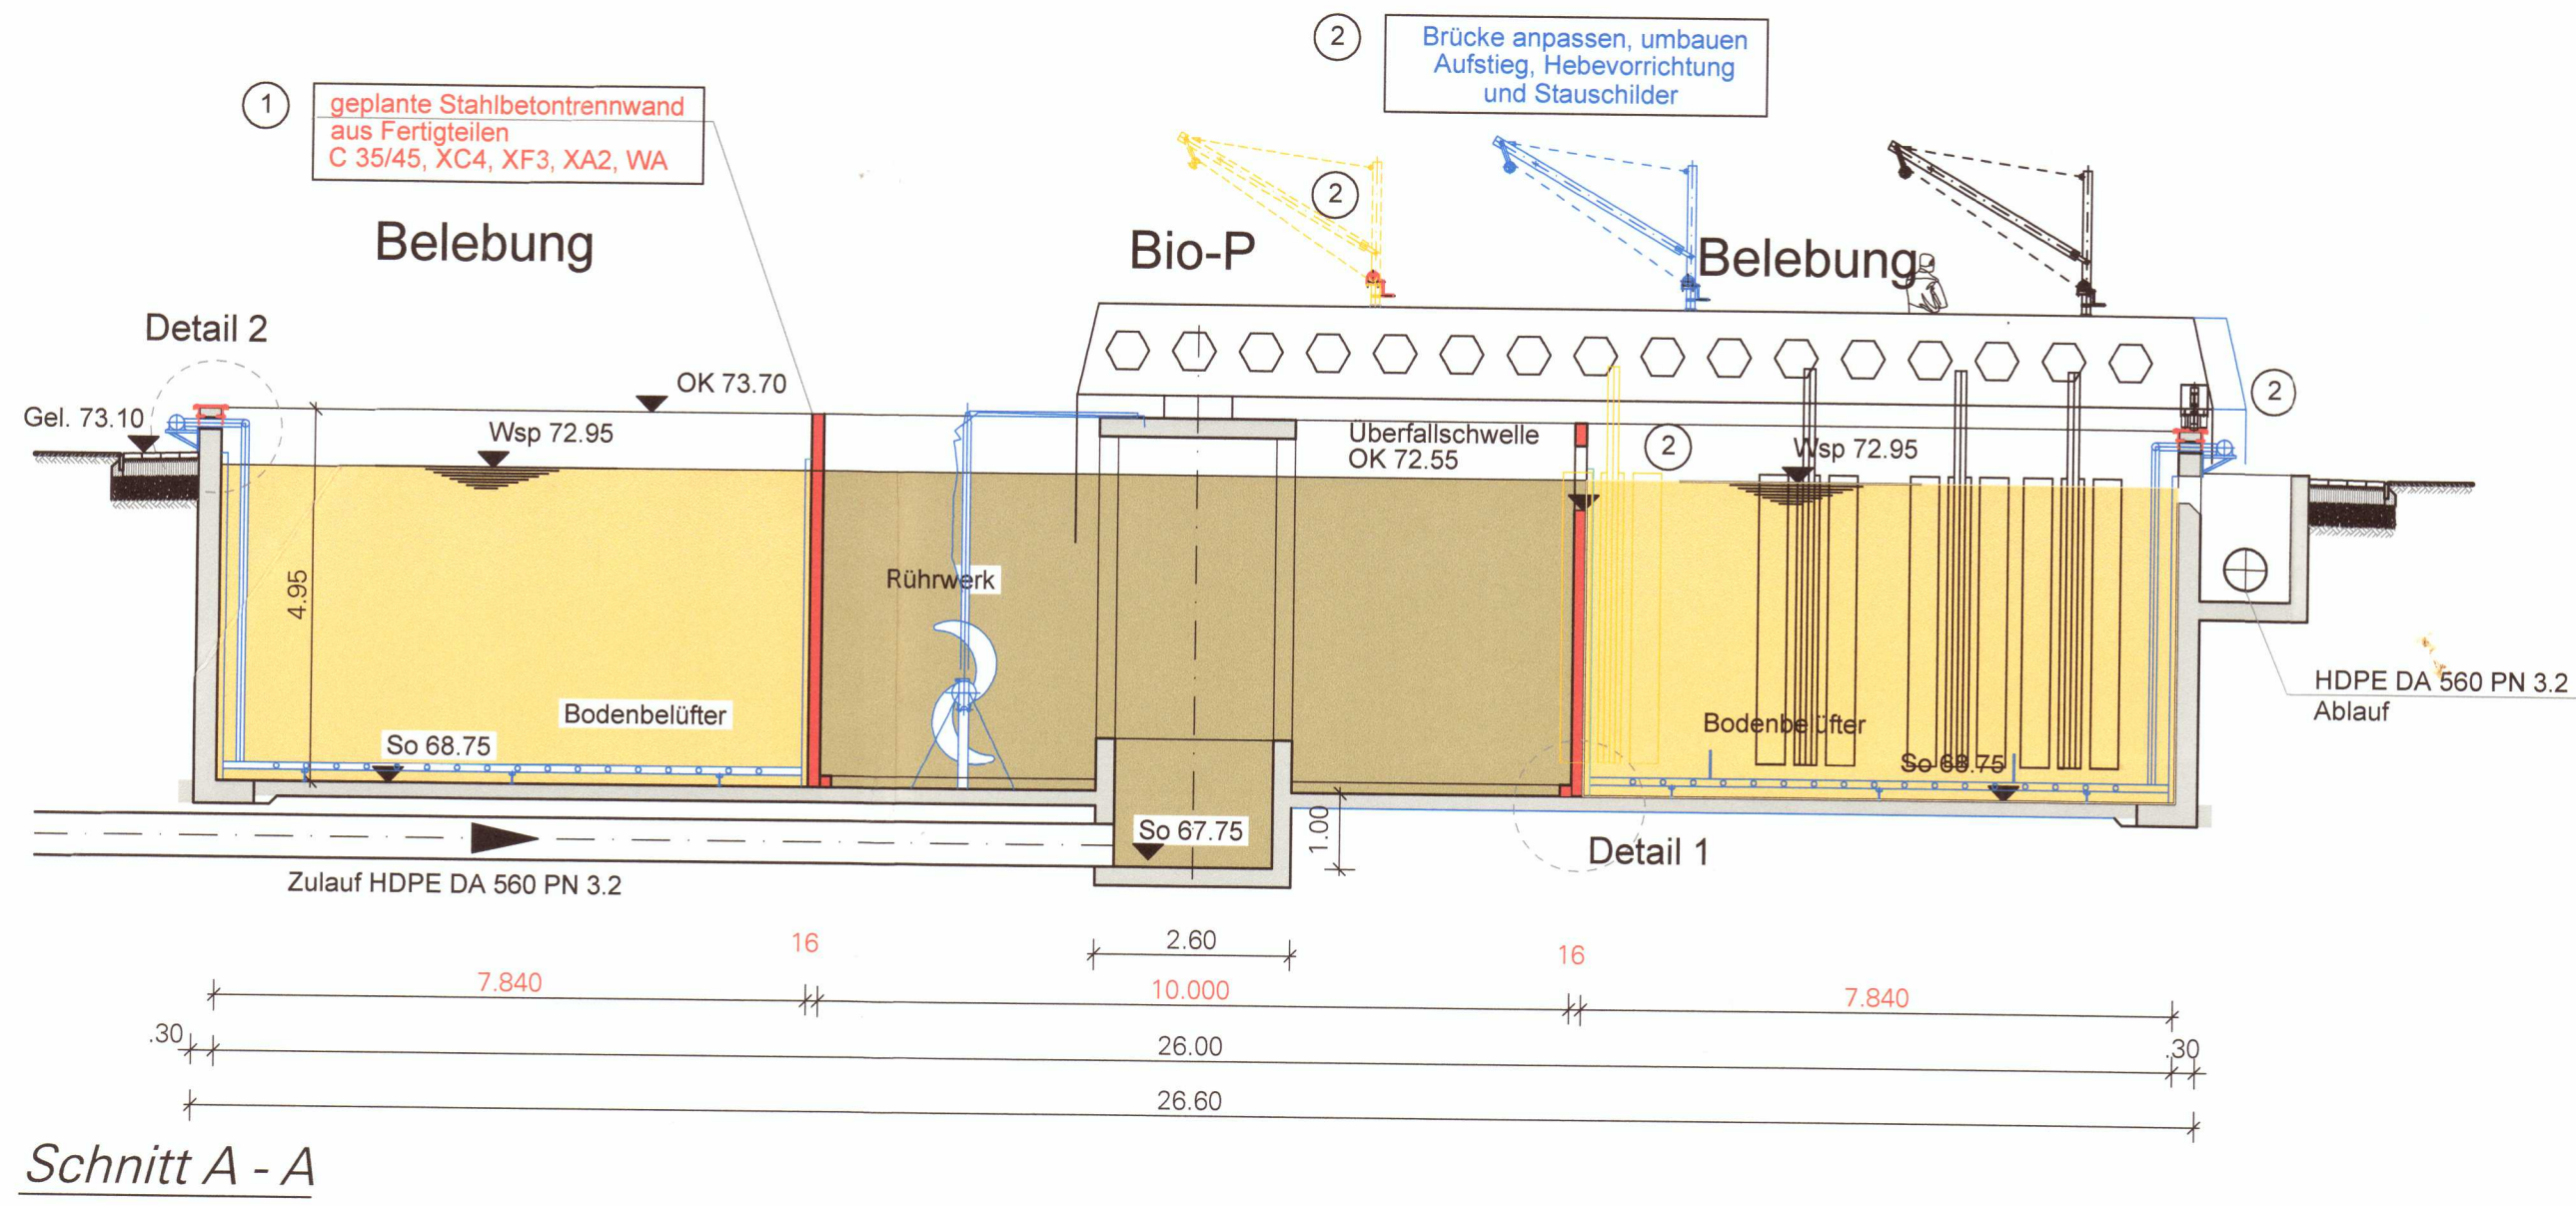

Belebung I
Austausch der kompletten Belüftungsgitter
Anzahl der Gitter 6 Stück
Anzahl der Belüfter 15x2m und 4x1m
Gesamtlänge 204 m
Fabrikat: Ott Magnum Flexsil


Rührwerk Bio-P
Flygt SR 4410 - D = 1.60 m

Belebung II
Austausch der vorh. Belüftungsgitter
Weiternutzung der Tragrohre, der Ott-Belüfter
Austausch der Membranen
Anzahl der Gitter 6 Stück
Anzahl der Membranen je Gitter 15x2m und 4x1m
Gesamtlänge 204 m
Fabrikat: Ott Magnum Flexsil

Rührwerk Bio-P
Flygt SR 4410 - D = 1.60 m

Legende:

- Bauarbeiten geplant
- Maschinentechnik geplant
- Bauarbeiten / Maschinentechnik vorhanden
- Abbruch / Umbau

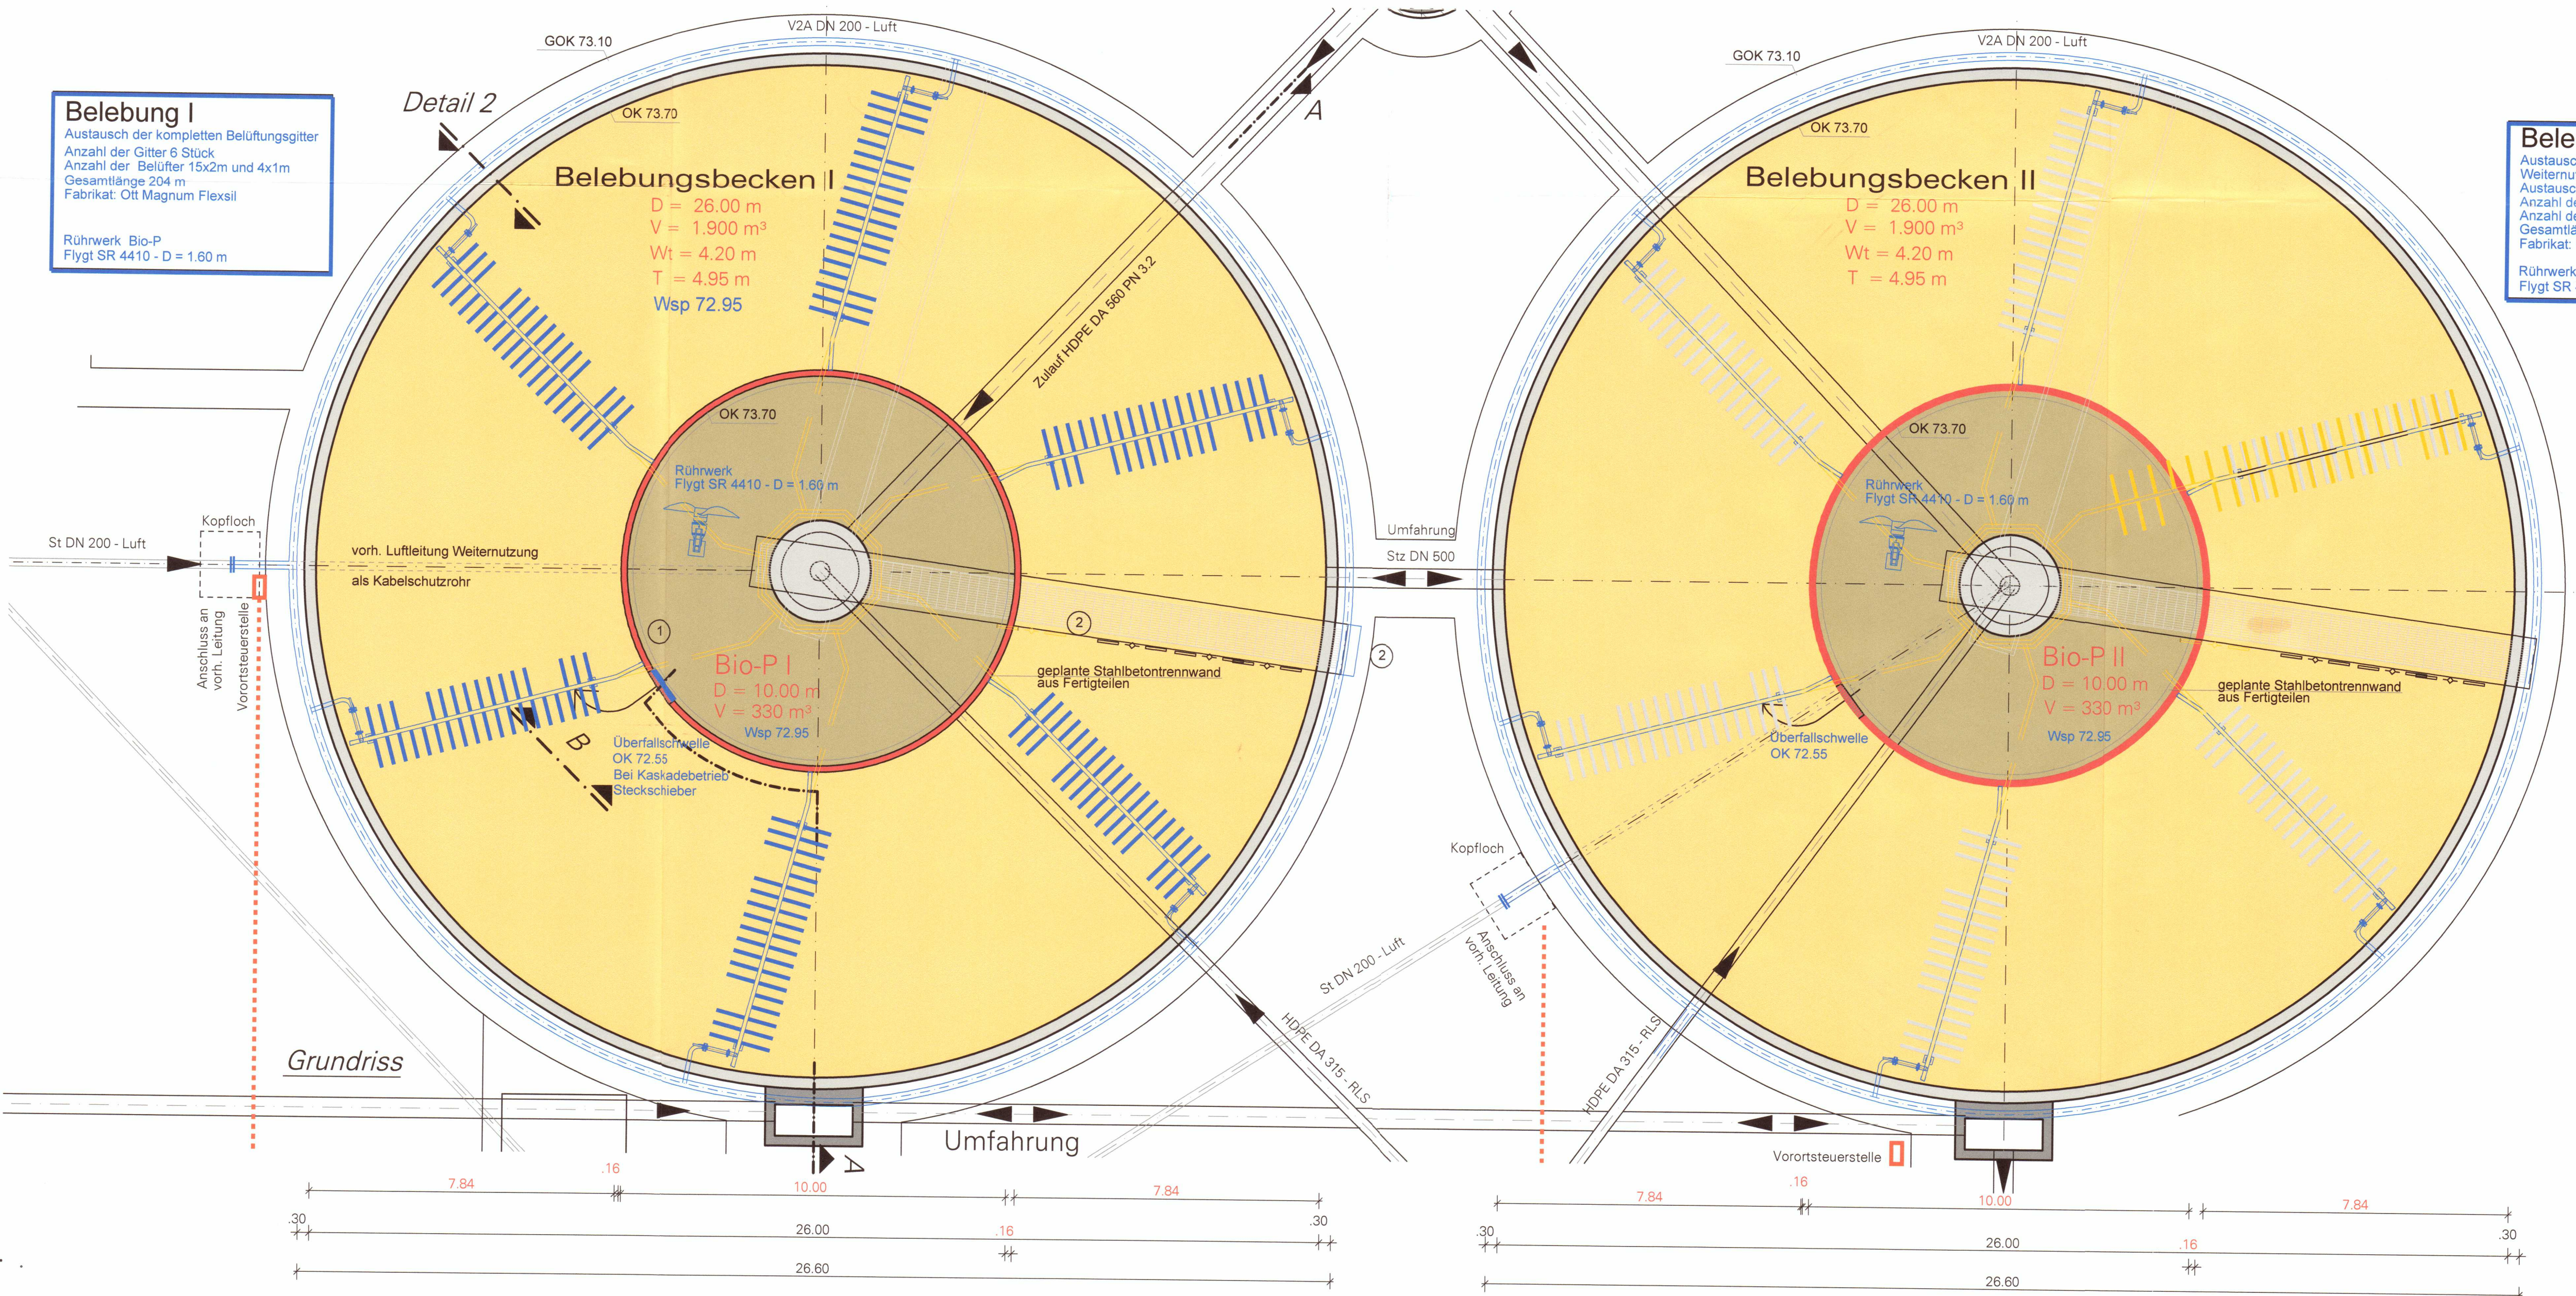

Entwurfsplanung

GEMEINDE HARSUM	Anlage	6
	Blatt	
Kläranlage Harsum Umbau Belebungsbecken mit Bio-P	Projekt-Nr.	1862
	Datum	1862_EW_BB_2011
Belebungsbecken Grundriss und Schnitt	Plan-Nr. - Index	EW 901-00
	Maßstab 1:	100, 50
	Details 1:	20
	bearbeitet	06/2011 HG
	gezeichnet	06/2011 MU
	geprüft	06/2011 Wlo