
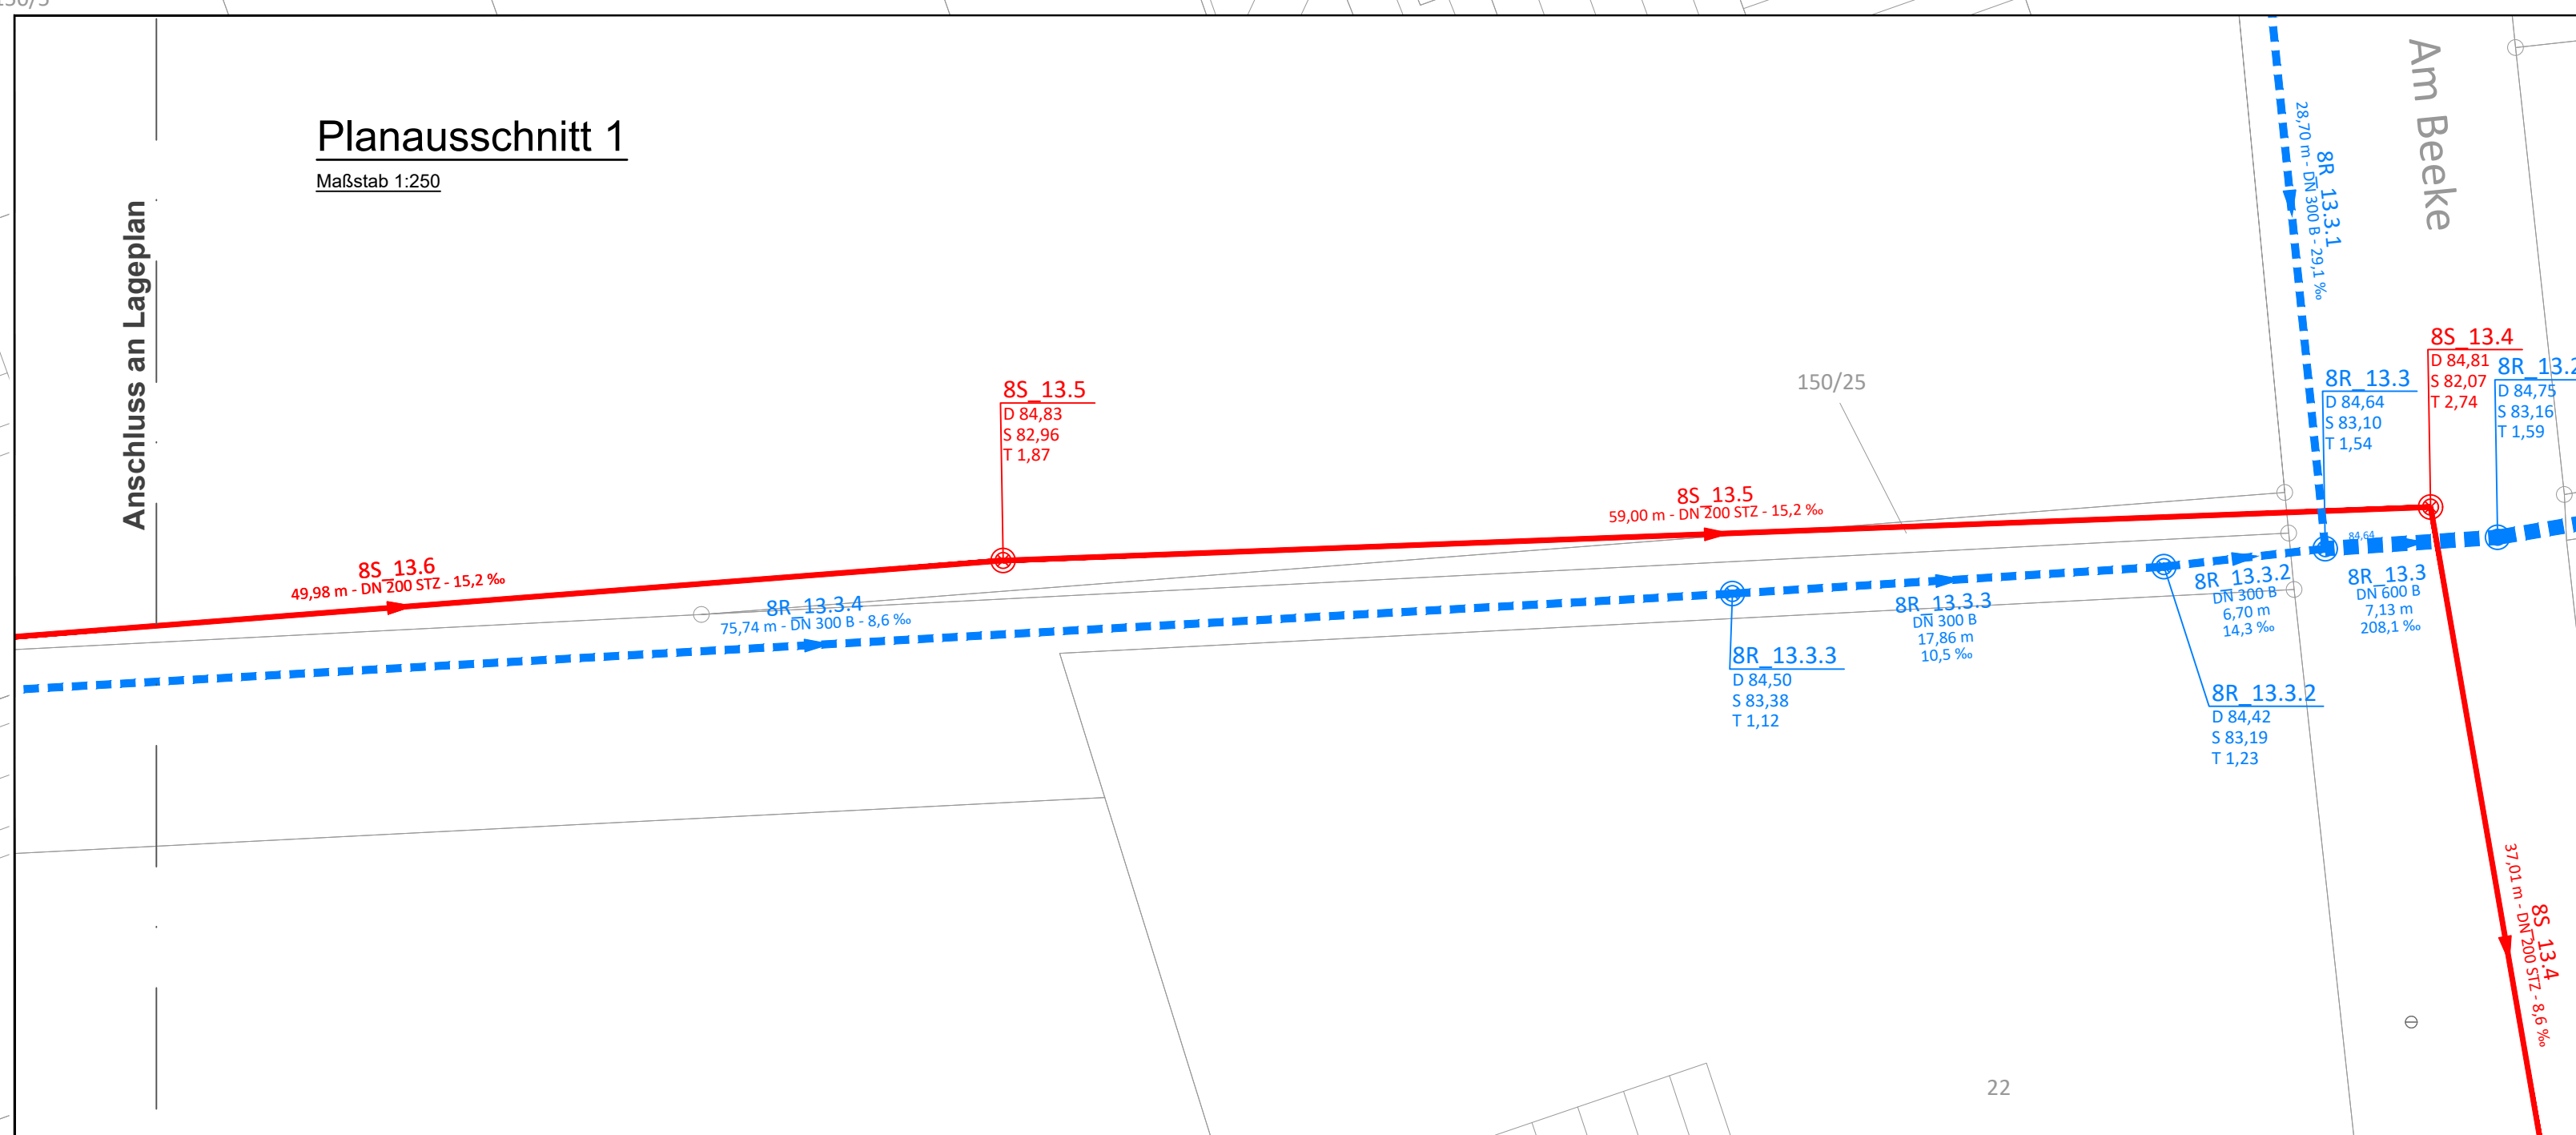


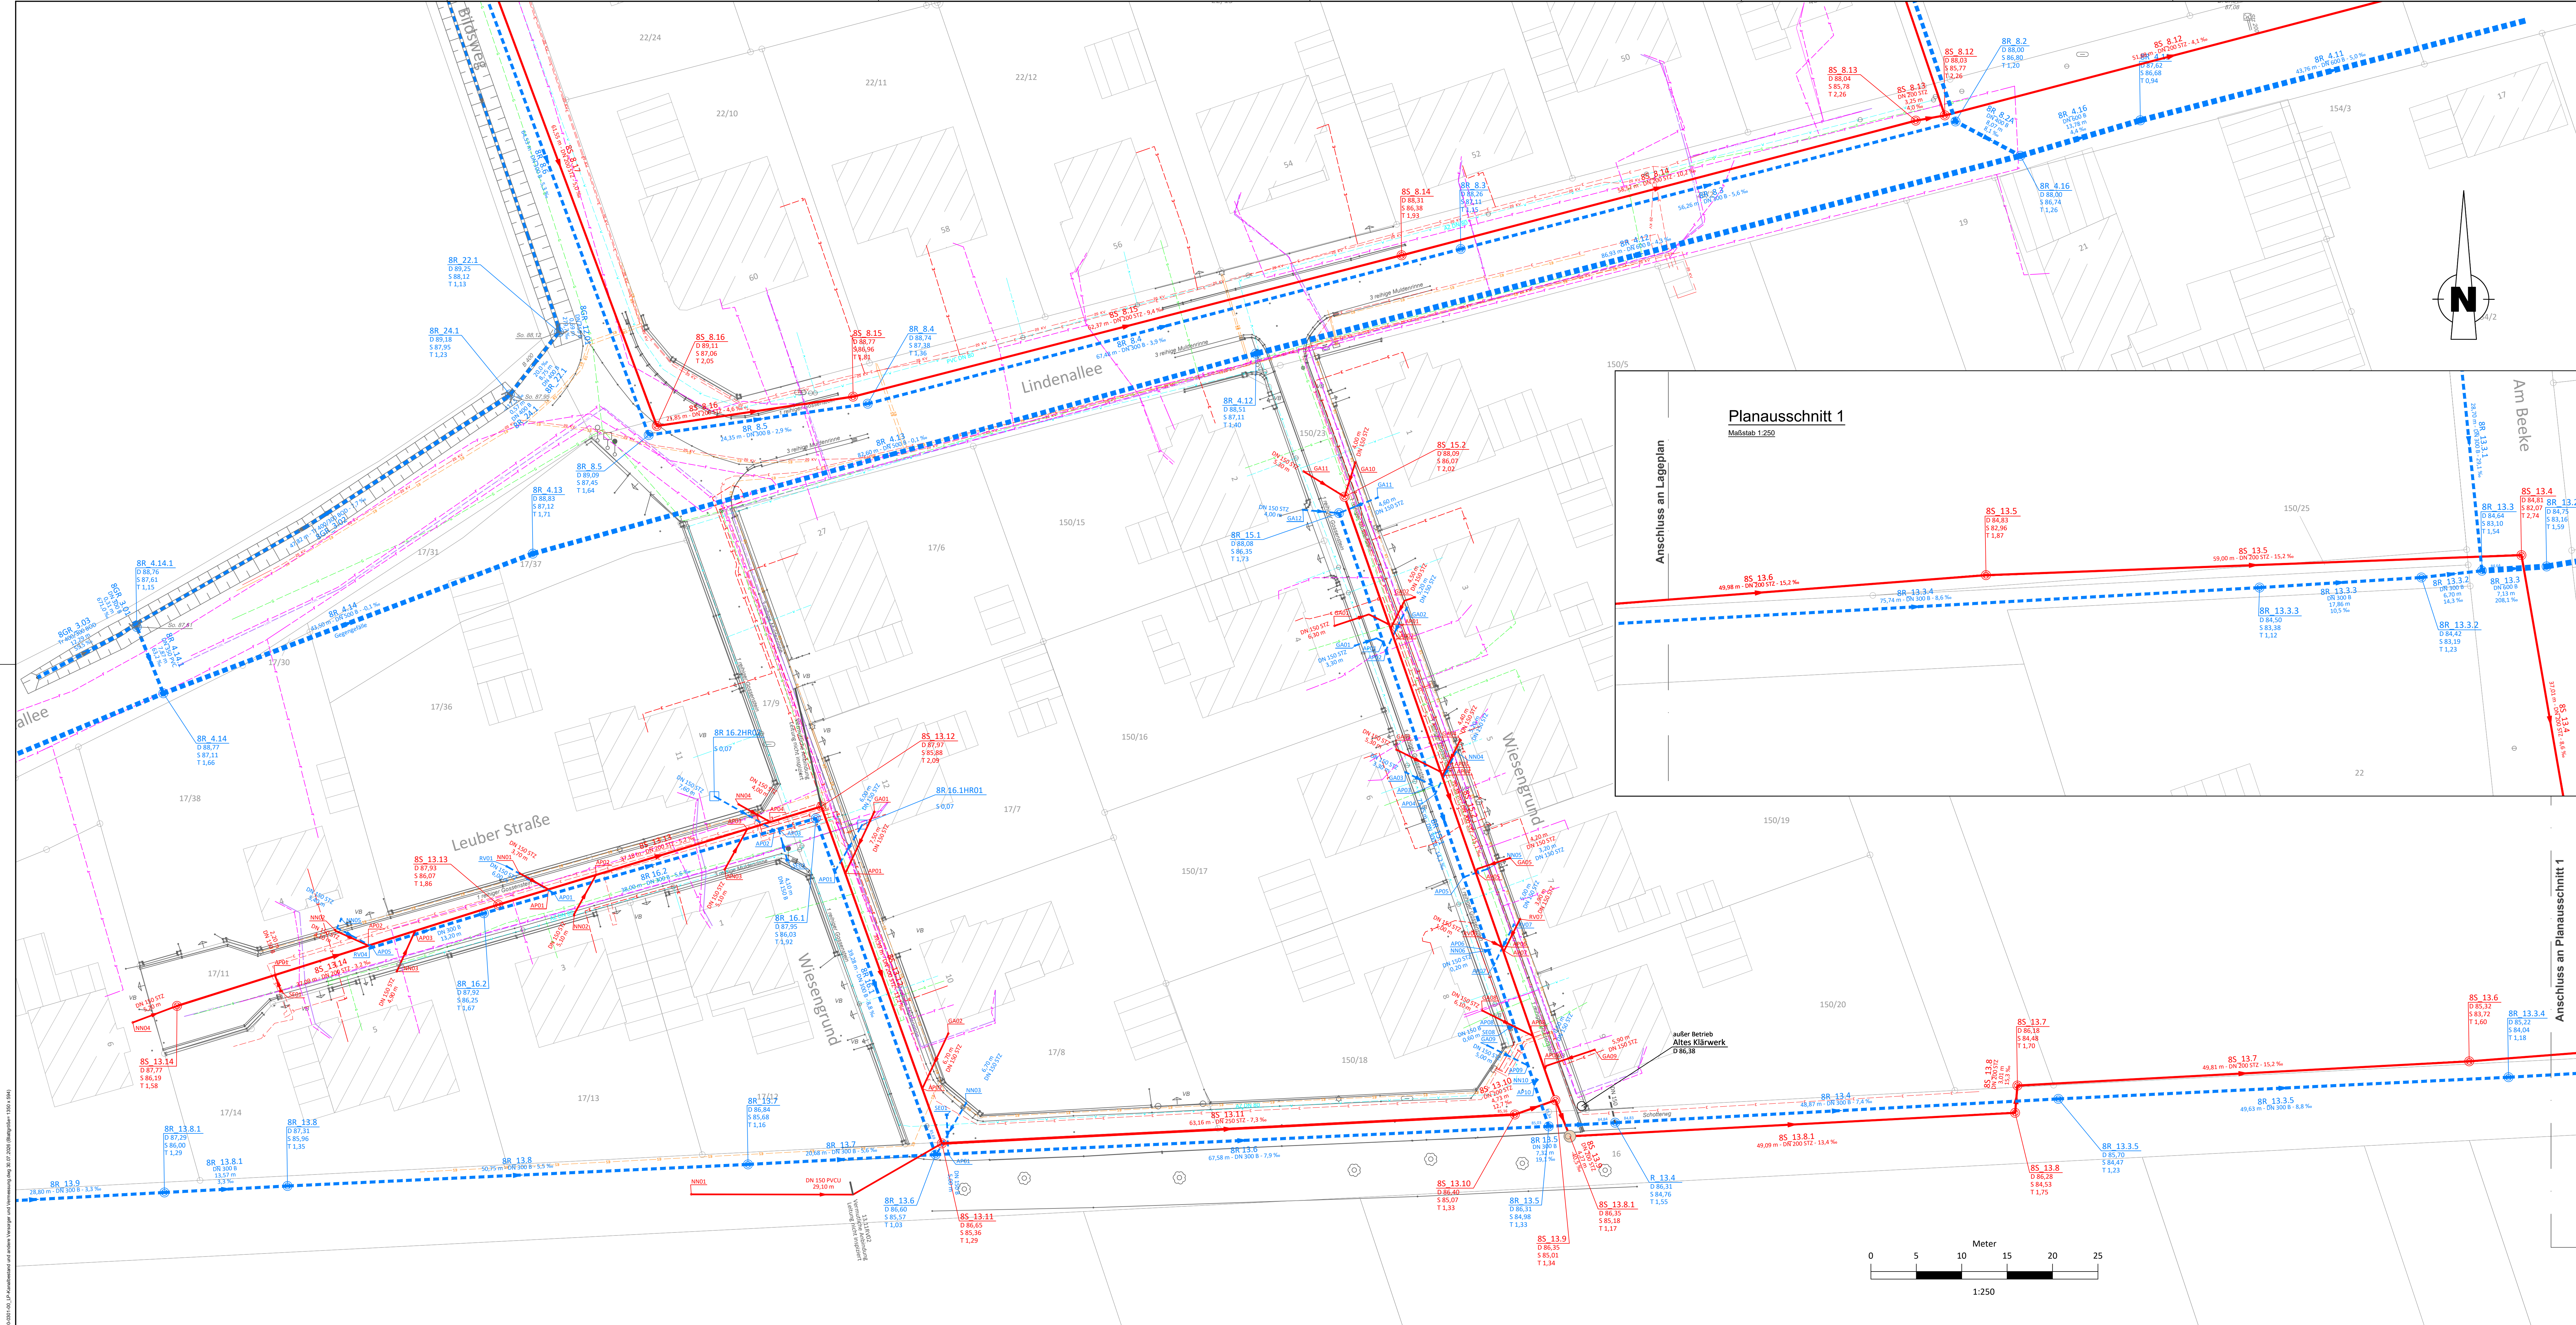

Zeichenerklärung

Hauptkanal

vorh. Schmutzwasserkanal mit Kontrollschacht
der Fließrichtung, der Haltungsbereich, der Haltungsgröße,
des Durchmessers, des Werkstoffes sowie des Gefälles

vorh. Regenwasserkanal mit Kontrollschacht

der Fließrichtung, der Haltungsbereich, der Haltungsgröße,
des Durchmessers, des Werkstoffes sowie des Gefälles

vorh. Schmutzwasser-Kontrollschacht mit Angabe

der Schachtbezeichnung, der Deckenhöhe
sowie der Sohlhöhe

vorh. Regenwasser-Kontrollschacht mit Angabe

der Schachtbezeichnung, der Deckenhöhe
sowie der Sohlhöhe

Hauskontrollschächte

vorh. Regenwasser-Hauskontrollschacht mit Angabe
der Schachtbezeichnung,
sowie der Sohlhöhe soweit bekannt

Anschlussleitungen

vorh. Schmutzwasseranschlussleitung mit Angabe
der Fließrichtung, der Leitungslänge, des Durchmessers sowie des Werkstoffes

vorh. Regenwasseranschlussleitung mit Angabe

der Fließrichtung, der Leitungslänge, des Durchmessers sowie des Werkstoffes

Bezeichnungen

AP - Anschlusspunkt
SE - Straßeneinlauf
NN - nicht bekannt
RV - Rohre verschlossen

Versorgungseinrichtungen

vorh. Trinkwasserleitung
vorh. Gasleitung
vorh. Gasleitung (stillegelegt)
vorh. E-Leitung Niederspannung
vorh. E-Leitung Mittelspannung
vorh. Fernmeldekabel
vorh. Straßenbeleuchtung
vorh. Fernmeldekabel (Dr. Glasfaser)

Hinweis Kartengrundlage / Kanalnetz

- Koordinatensystem: UTM (ETRS89)
- ALK-Daten, Stand März 2022
- Kontrollmessung im UTM-System, Pabsch Ingenieure Januar 2023

- TV Inspektion: von T Umweltdienste GmbH, 09/2022
- Die Inspektion der Anschlussleitungen und Aufnahme der Leitungsverläufe erfolgte mittels Rohrverlaufsmessung

00	Grundplan		
Index	Änderung	gezeichnet	Freigabe

Die Katasterunterlagen wurden dem Amtlichen Liegenschaftskatasterinformationssystem (ALKIS) entnommen und sind daher unverbindlich. Für die genaue Lage der Grenzen ist eine Grenzfeststellung einzuleiten.

Quelle: Auszug aus dem Geobasisdaten der Niedersächsischen Vermessungs- und Katasterverwaltung © 2025

Weitergabe und Vervielfältigung der Zeichnung sowie Verwertung und Mitteilung ihres Inhalts sind ohne unsere ausdrückliche Genehmigung nicht gestattet!

Ausschreibung

Gemeinde Harsum

Erneuerung der Schmutz- und Regenwasserkanalisation in Machtsum-Wiesengrund

Lageplan
Kanalbestand und Bestand anderer Versorger

Proj.- Nr.: 3952

Zeichn.- Nr.: 60-0301-00

Datum: 29.07.2026

bearbeitet

gezeichnet

geprüft