ANSCHLUSSPLAN
A1.201

ANSCHLUSSPLAN
A1.201

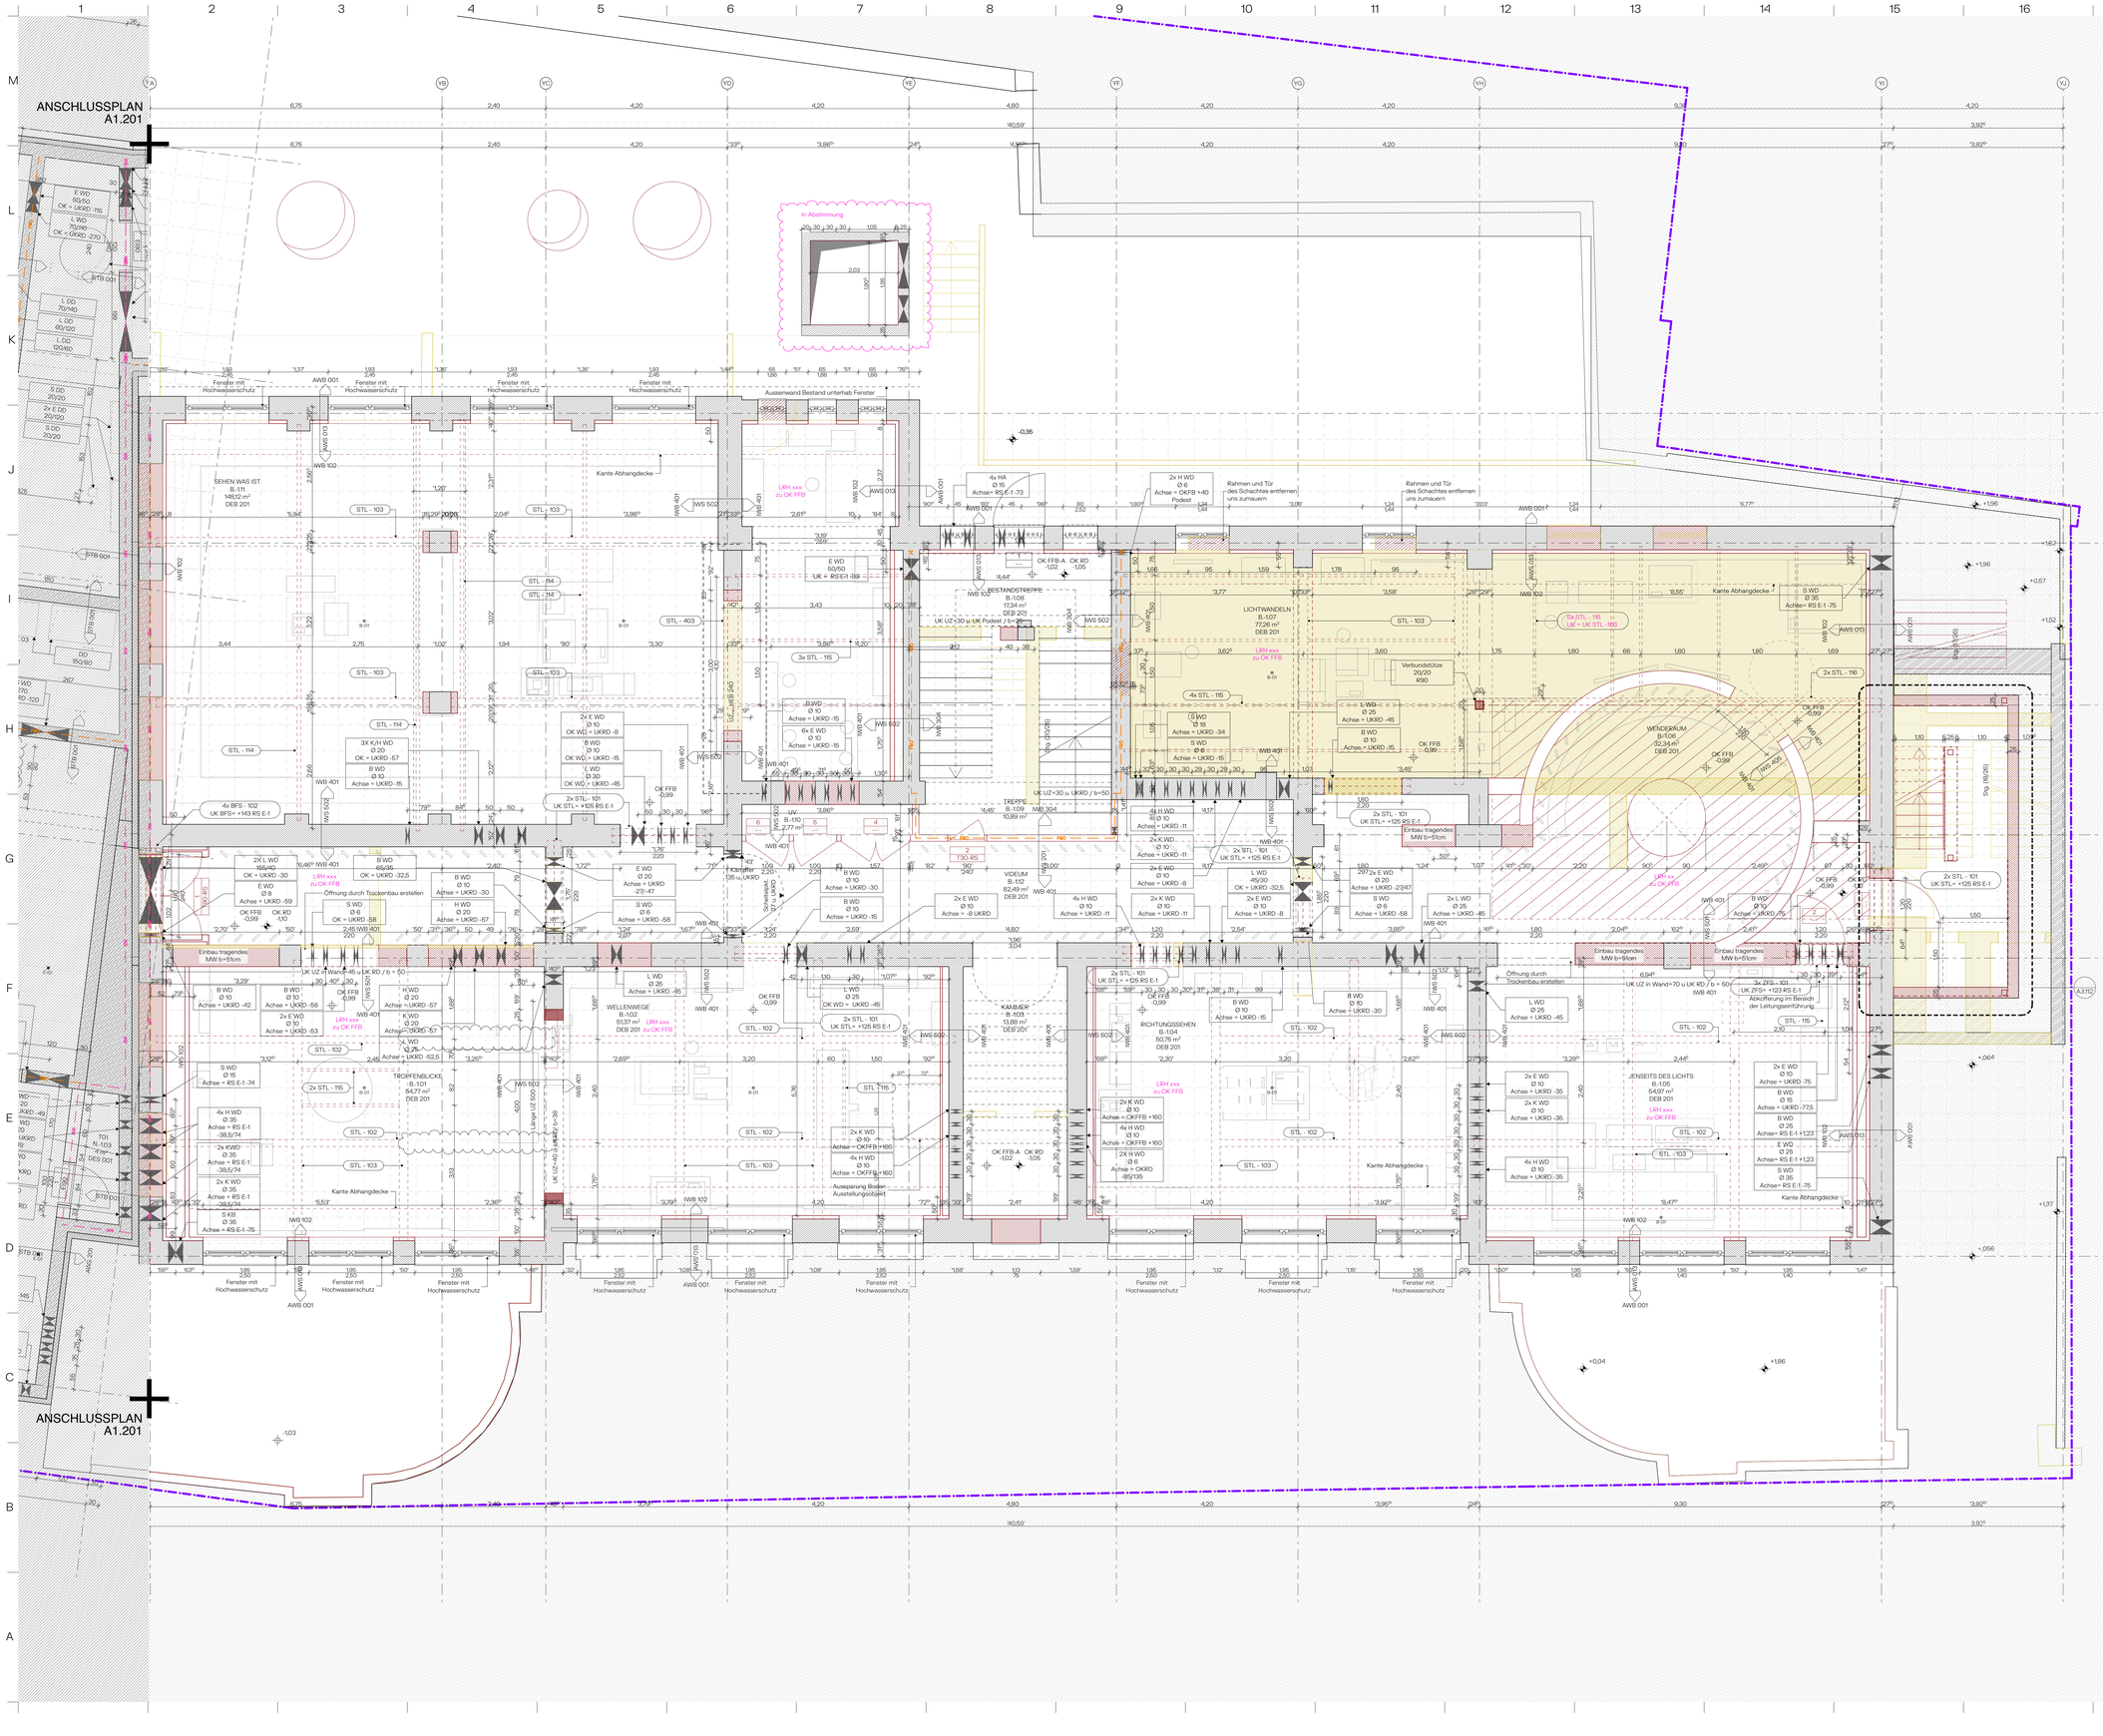
Fenster mit Hochwasserschutz
AWB 001
Aussenwand Bestand unterhalb Fenster
SEHEN WAS IST
B.-111
148,12 m²
DEB 201
Kante Abhangdecke
LRH xxx
zu OK FFB
BESTANDSTREPPE
B.-108
17,34 m²
DEB 201
UK UZ=30 u UK Podest / b=20
LICHTWANDELN
B.-107
77,26 m²
DEB 201
Verbundstütze
20/20
R90
WENDERAUM
B.-106
22,34 m²
DEB 201
TREPPE
B.-109
10,89 m²
VIDEUM
B.-112
82,49 m²
DEB 201
KAMMER
B.-103
13,88 m²
DEB 201
WELLENWEGE
B.-102
51,37 m²
DEB 201
TROPFENBLICKE
B.-101
54,77 m²
DEB 201
RICHTUNGSSEHEN
B.-104
50,75 m²
DEB 201
JENSEITS DES LICHTS
B.-105
54,97 m²
DEB 201
Einbau tragendes MW b=50cm
Einbau tragendes MW b=55cm
Öffnung durch Trockenbau erstellen
Öffnung durch Trockenbau erstellen
Ausspang Boden Ausstellungsraum
Abschrägung im Bereich der Leitungseinführung
Kammer 135 u. UKRD
Schwachstrom
Lange UZ 500 bis -38
Trockenbau
Trockenbau
Trockenbau