REGELDETAIL / TISCH FREISTEHEND / BEISPIELTISCH / ÜBERSICHT DER MÖGLICHEN ELEMENTE

DETAILS

AUFSICHT 1:15

Tischvitrine Typ 1
Plan: DOM_P5_SZ_RD...


Grafikfeld eingelassen
Plan: DOM_P5_SZ_RD...

Interaktion unterfahrbar (Gewerk Interaktion)
Plan: DOM_P5_SZ_RD...


Interaktion unterfahrbar (Gewerk Interaktion)
Plan: DOM_P5_SZ_RD...

O+ Relay-Optik
Plan: DOM_P5_SZ_RD...


Monitor unterfahrbar
Plan: DOM_P5_SZ_RD...

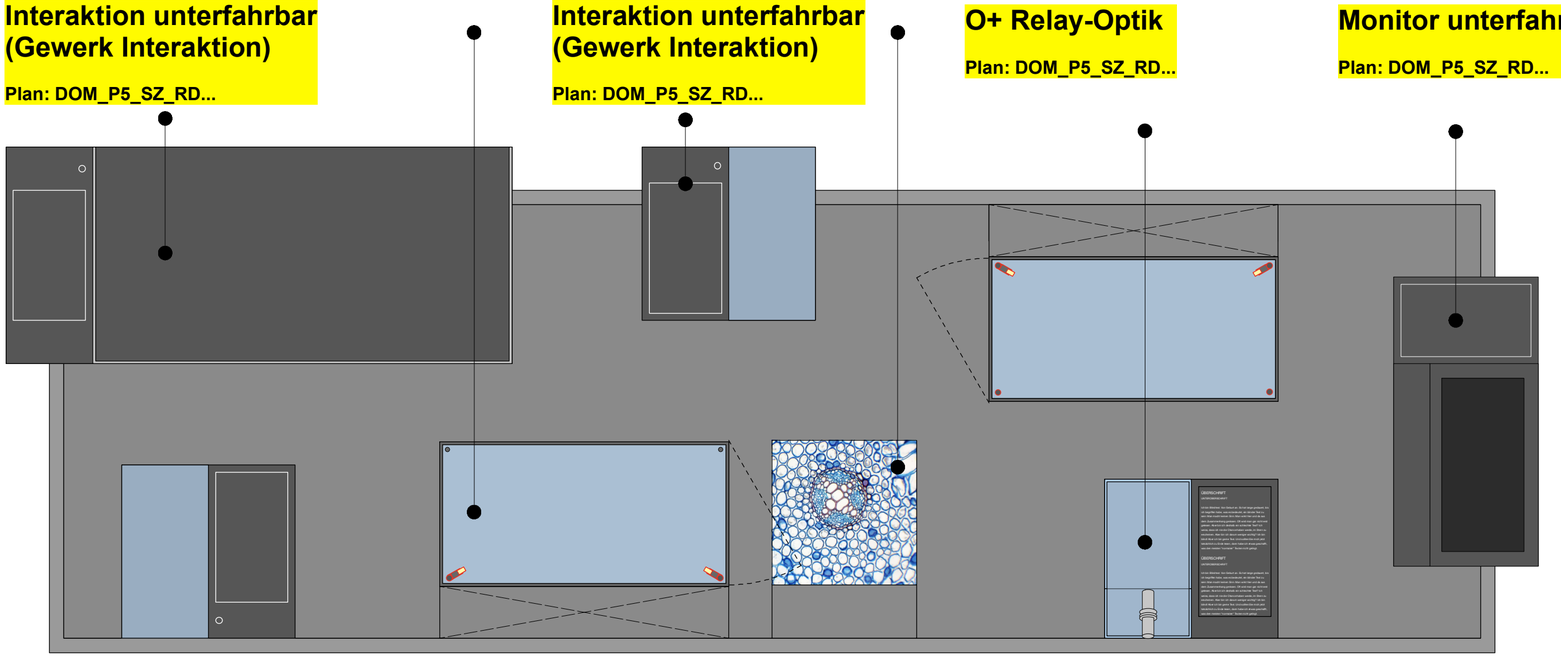

SEITENANSICHT 1:15

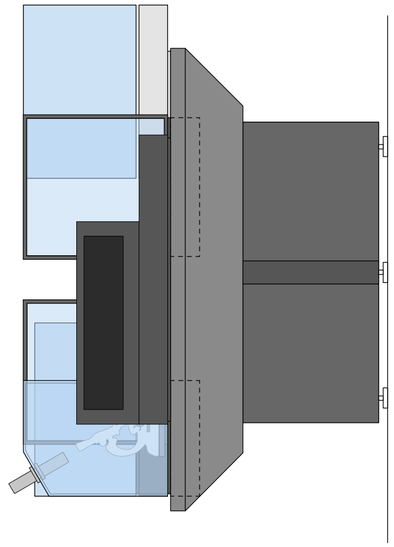

SEITENANSICHT 1:15

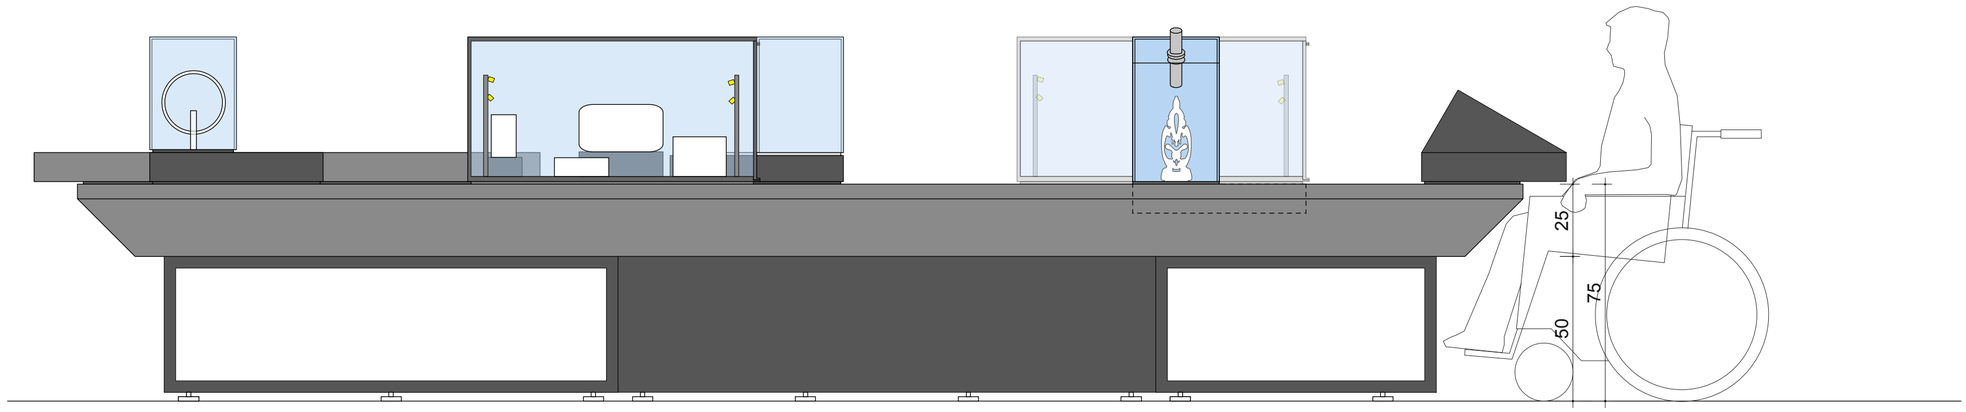

VORABZUG

Index	Datum	Änderung
01	-	-
02	-	-
03	-	-
04	-	-
05	-	-
06	-	-

Sämtliche Maße sind von der ausführenden Firma vor Ort zu prüfen! Alle Dimensionierungen sind nach statischen Erfordernissen auszuführen!

Bauvorhaben
D:O:M:

Bauherr
Deutsches Optisches Museum
-

Gestaltung Ausstellung

Planungsphase
05 Ausführungsplanung

Planinhalt
Tisch freistehend


Plannummer
DOM_P5_SZ_RD_T_01

Maßstab	1:20	**Blattformat**	DIN A2
Mitarbeiter	-	**Maßeinheit**	mm
Datum Erstellung	29.10.2025		
Datum Aktuell	26.06.2026		


REGELDETAIL / TISCH FREISTEHEND / BEISPIELTISCH / SCHNITTDARSTELLUNG

DETAILS


HORIZONTALSCHNITT 1:15

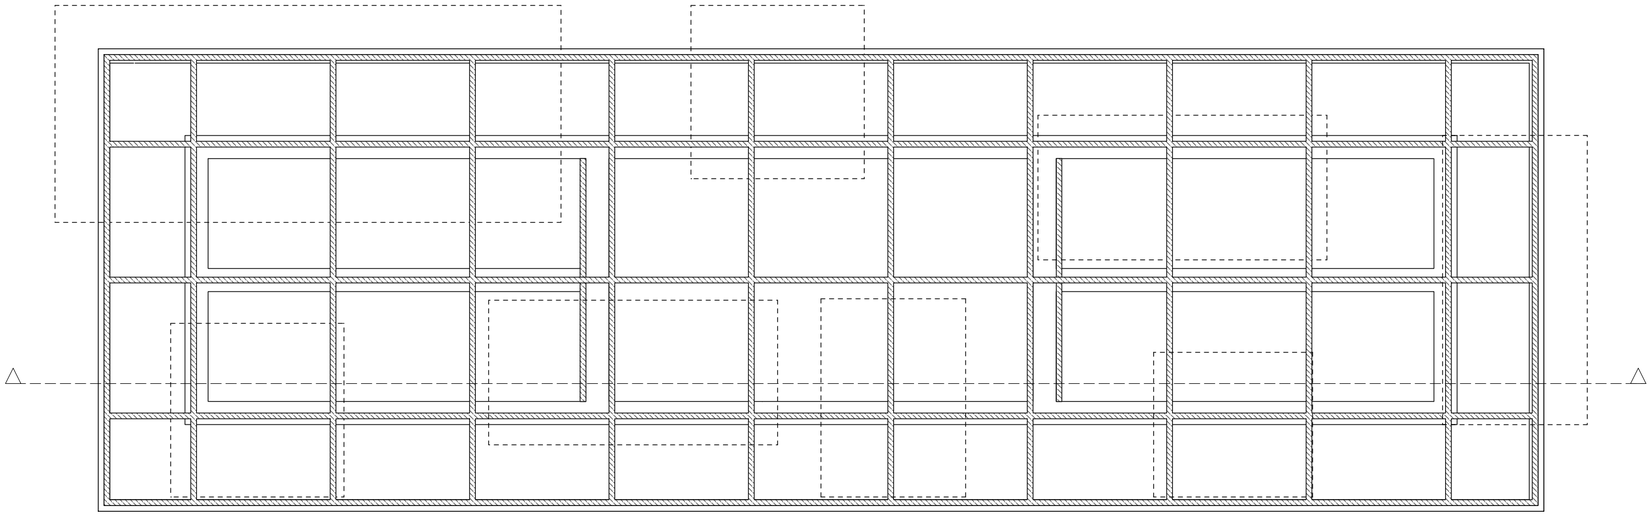

VERTIKALSCHNITT 1:15

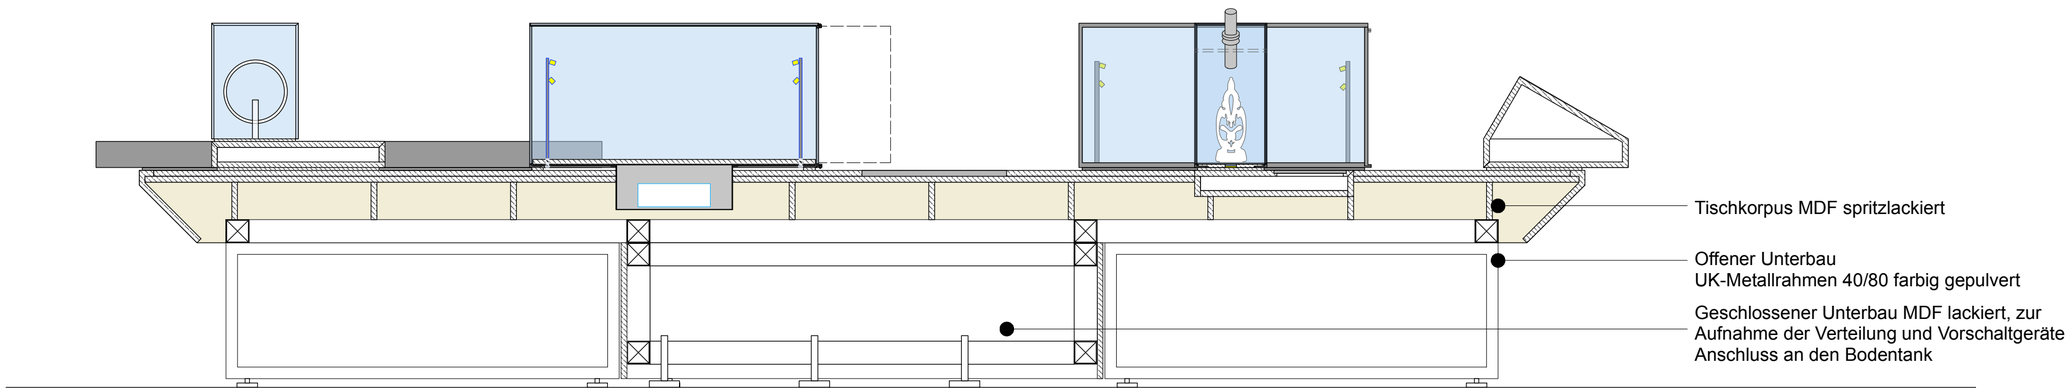

DETAIL TISCHECKE

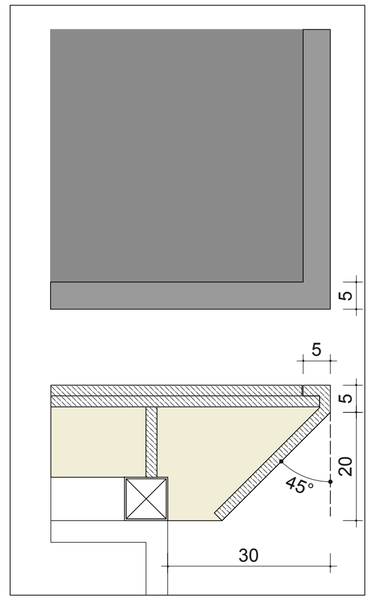

VORABZUG

Index	Datum	Änderung
01	-	-
02	-	-
03	-	-
04	-	-
05	-	-
06	-	-

Sämtliche Maße sind von der ausführenden Firma vor Ort zu prüfen! Alle Dimensionierungen sind nach statischen Erfordernissen auszuführen!

Bauvorhaben
D:O:M:

Bauherr
Deutsches Optisches Museum
-

Gestaltung Ausstellung

Planungsphase
05 Ausführungsplanung

Planinhalt
Tisch freistehend

Plannummer
DOM_P5_SZ_RD_T_02

Maßstab	1:20	**Blattformat**	DIN A2
Mitarbeiter	-	**Maßeinheit**	mm
Datum Erstellung		29.10.2025	
Datum Aktuell		26.06.2026	


REGELDETAIL / TISCHVITRINE MIT RAHMEN UND ÖFFNUNGSFLÜGEL

DETAILS


Tischvitrine Typ 1

Plan: DOM_P5_SZ_RD...


VERTIKALSCHNITT

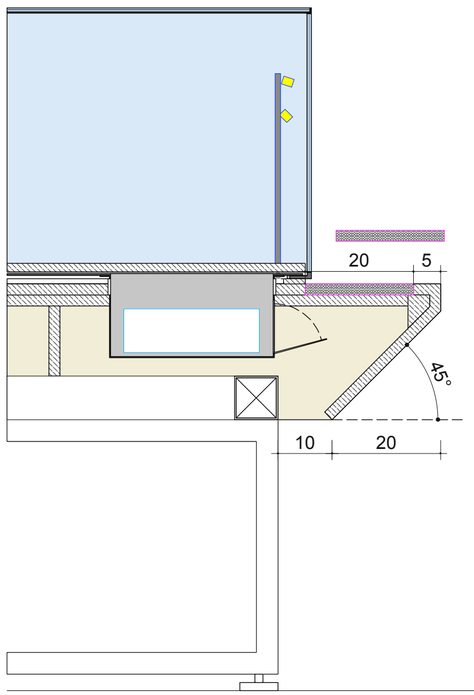


ANSICHT

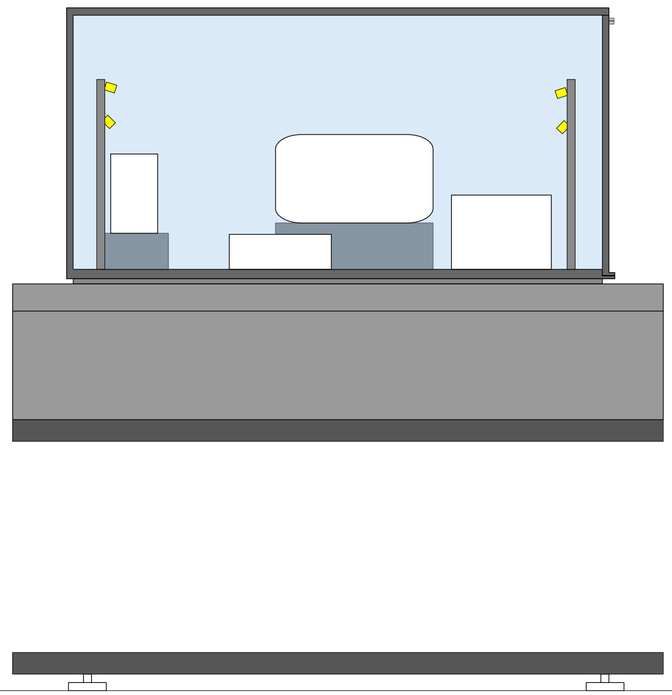

VERTIKALSCHNITT

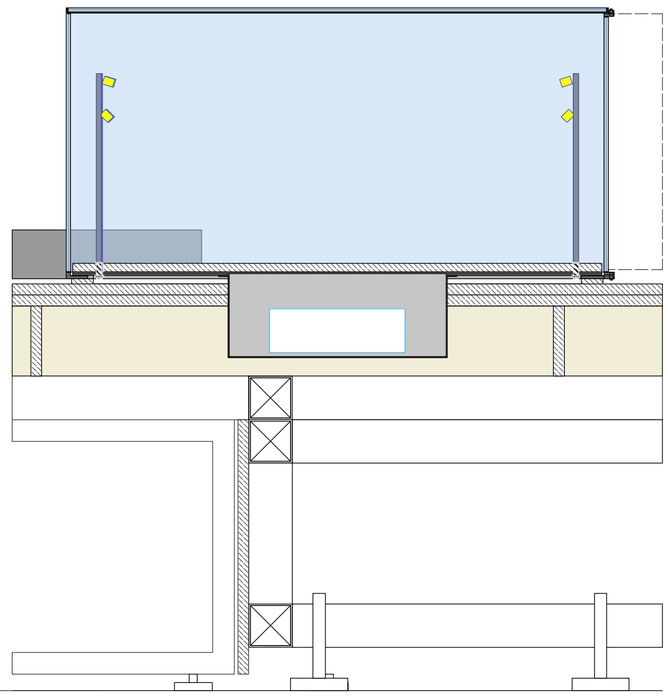

AUFSICHT

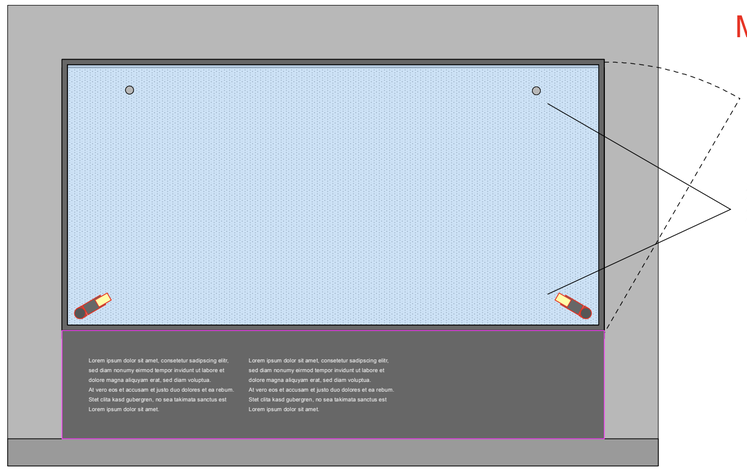

Mustervitrine im Museum zur Ansicht vorhanden!

2x Beleuchtungselement
2x optionale Bohrung mit Abdeck-Stopfen

VORABZUG

Index	Datum	Änderung
01	-	-
02	-	-
03	-	-
04	-	-
05	-	-
06	-	-

Sämtliche Maße sind von der ausführenden Firma vor Ort zu prüfen! Alle Dimensionierungen sind nach statischen Erfordernissen auszuführen!

Bauvorhaben
D:O:M:

Bauherr
Deutsches Optisches Museum
-

Gestaltung Ausstellung

Planungsphase
05 Ausführungsplanung

Planinhalt
Tischvitrine

Plannummer
DOM_P5_SZ_RD_T_03


Maßstab	1:20	**Blattformat**	DIN A2
Mitarbeiter	-	**Maßeinheit**	mm
Datum Erstellung		29.10.2025	
Datum Aktuell		26.06.2026	

REGELDETAIL / TISCHVITRINE MIT RAHMEN UND ÖFFNUNGSFLÜGEL

DETAILS


Tischvitrine Typ 1

Plan: DOM_P5_SZ_RD...

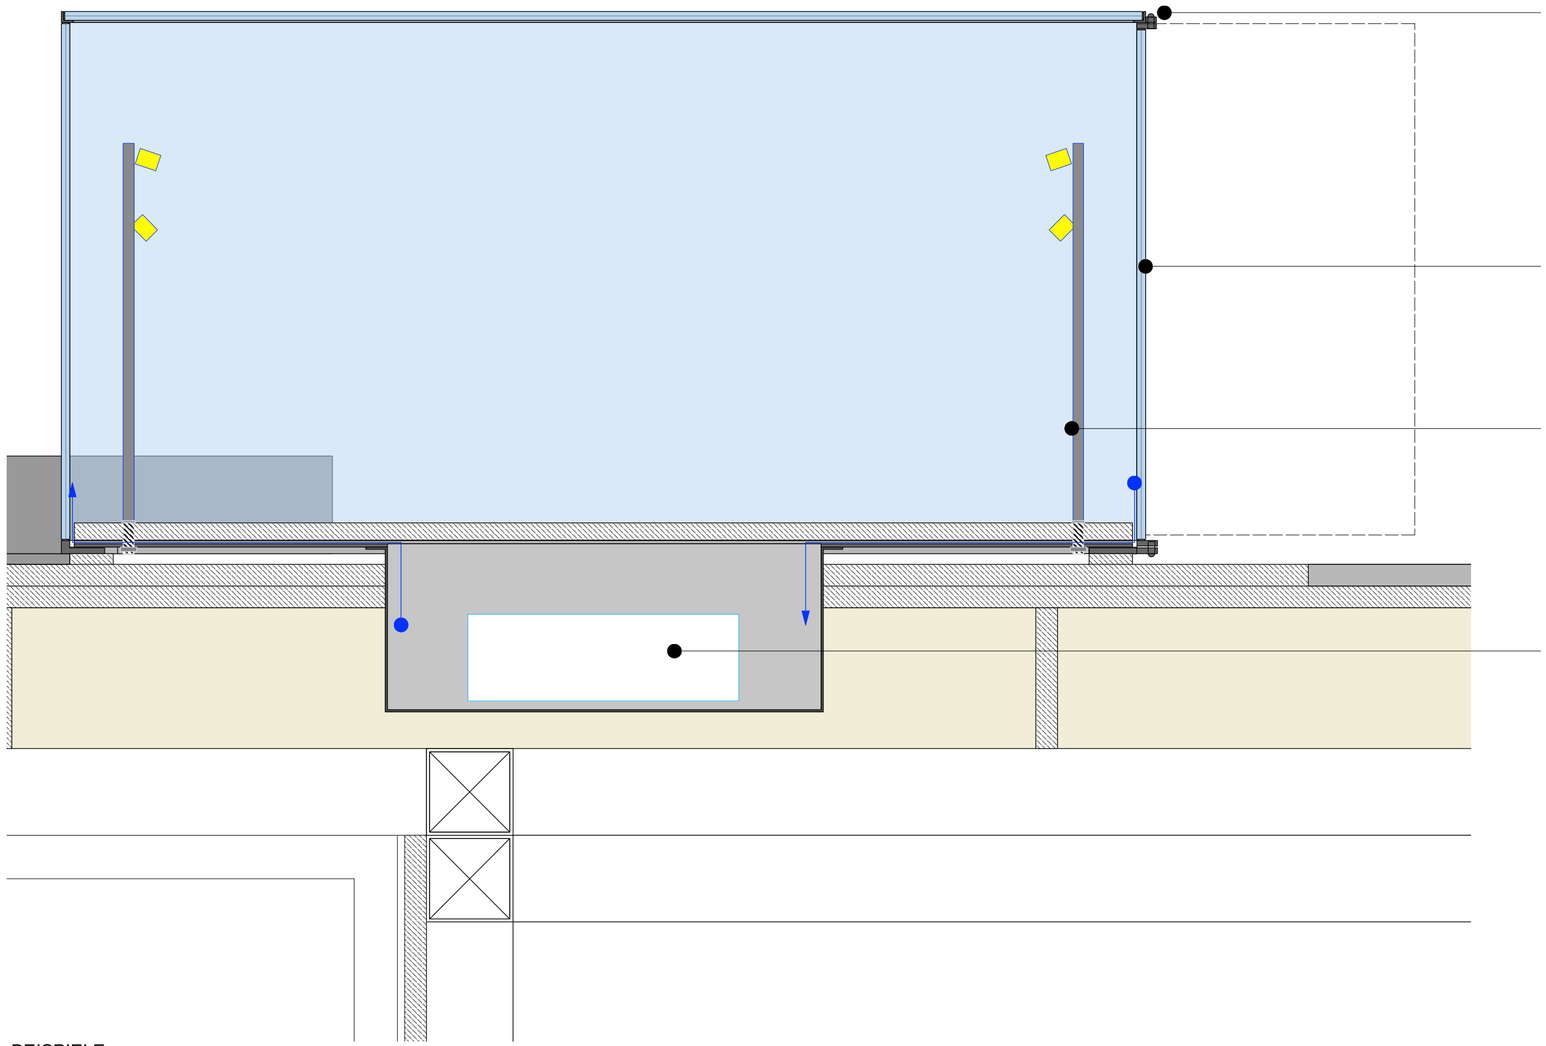

BEISPIELE:



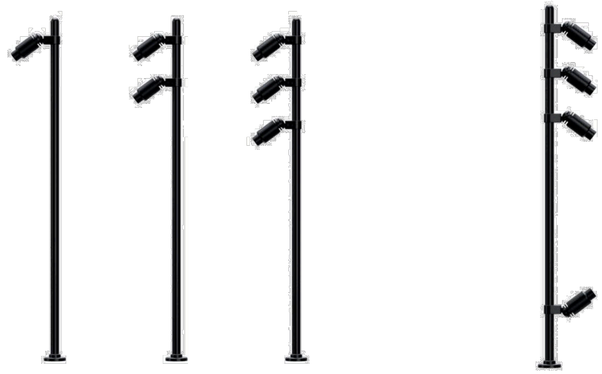

VORABZUG

Index	Datum	Änderung
01	-	-
02	-	-
03	-	-
04	-	-
05	-	-
06	-	-

Sämtliche Maße sind von der ausführenden Firma vor Ort zu prüfen! Alle Dimensionierungen sind nach statischen Erfordernissen auszuführen!

Bauvorhaben
D:O:M:

Bauherr
Deutsches Optisches Museum
-

Gestaltung Ausstellung

Planungsphase
05 Ausführungsplanung

Planinhalt
Tischvitrine

Plannummer
DOM_P5_SZ_RD_T_04

Maßstab	1:20	**Blattformat**	DIN A2
Mitarbeiter	-	**Maßeinheit**	mm
Datum Erstellung		29.10.2025	
Datum Aktuell		26.06.2026	


REGELDETAIL / RELAY-OPTIK AUF TISCH

DETAILS


O+ Relay-Optik

Plan: DOM_P5_SZ_RD...


SEITENANSICHT

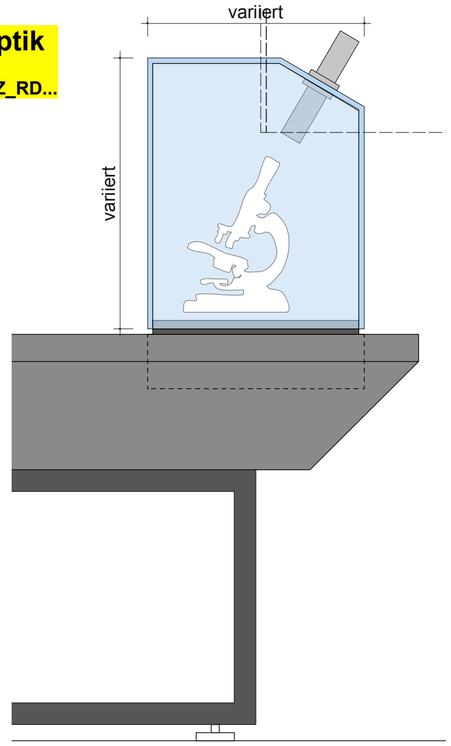

ANSICHT

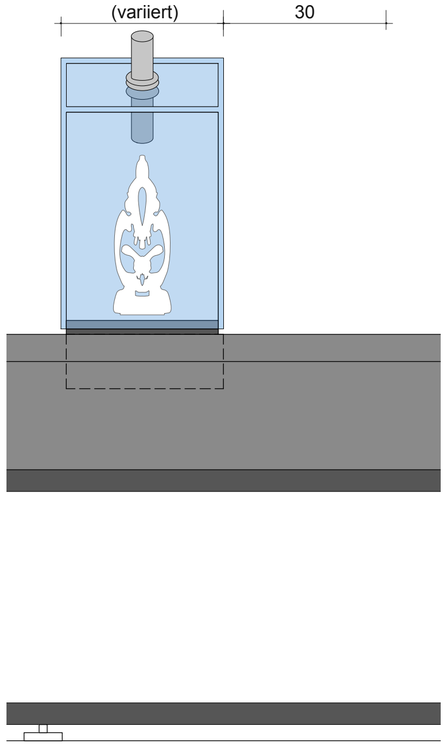


SCHNITT

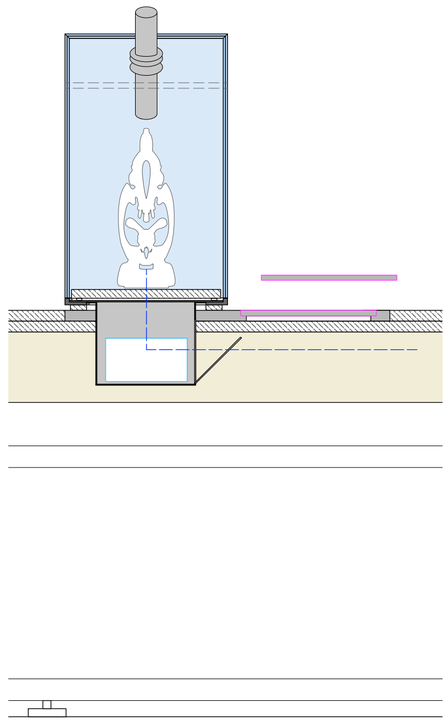


BEISPIEL (ähnlich)



SCHNITT

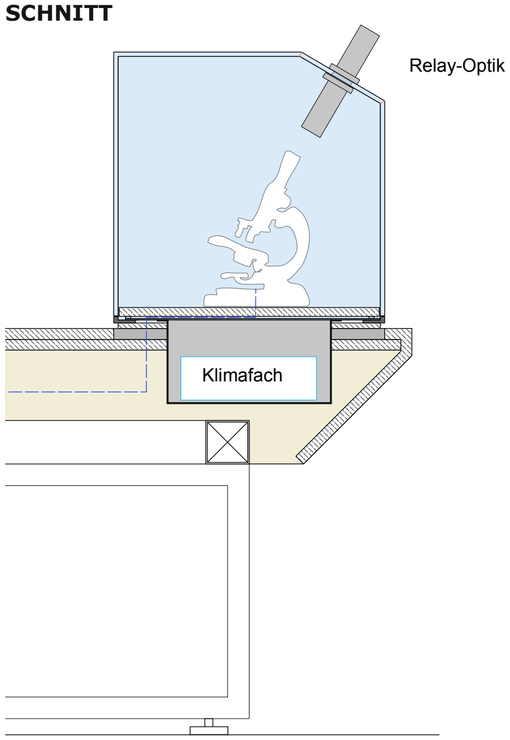

AUFSICHT

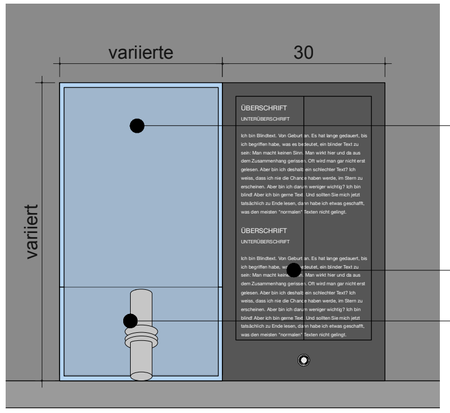

Glashaube 8mm VSG auf Gehrung verklebt und als abhebbare Glashaube konstruiert
Darunter Klimafach für Klimakassette
Angaben zur Farbigkeit und zum Glas siehe LV

Vitrine auf Tischhöhe, Klimafach in Tischkorpus eingelassen

Fläche für Betextung oberflächenbündig in Tischplatte revisionierbar eingelassen

Relay-Optik wird für den Einbau zugeliefert
Die Bohröffnung wird im Zuge der Werkstattplanung festgelegt

Mustervitrine im Museum zur Ansicht vorhanden!

VORABZUG

Index	Datum	Änderung
01	-	-
02	-	-
03	-	-
04	-	-
05	-	-
06	-	-

Sämtliche Maße sind von der ausführenden Firma vor Ort zu prüfen! Alle Dimensionierungen sind nach statischen Erfordernissen auszuführen!

Bauvorhaben
D:O:M:

Bauherr
Deutsches Optisches Museum
-

Gestaltung Ausstellung

Planungsphase
05 Ausführungsplanung

Planinhalt
Tischvitrine mit Relay-Optik

Plannummer
DOM_P5_SZ_RD_R_01

Maßstab	1:10	**Blattformat**	DIN A2
Mitarbeiter	-	**Maßeinheit**	mm
Datum Erstellung		29.10.2025	
Datum Aktuell		26.06.2026	