


Zufahrten und Rettungswege

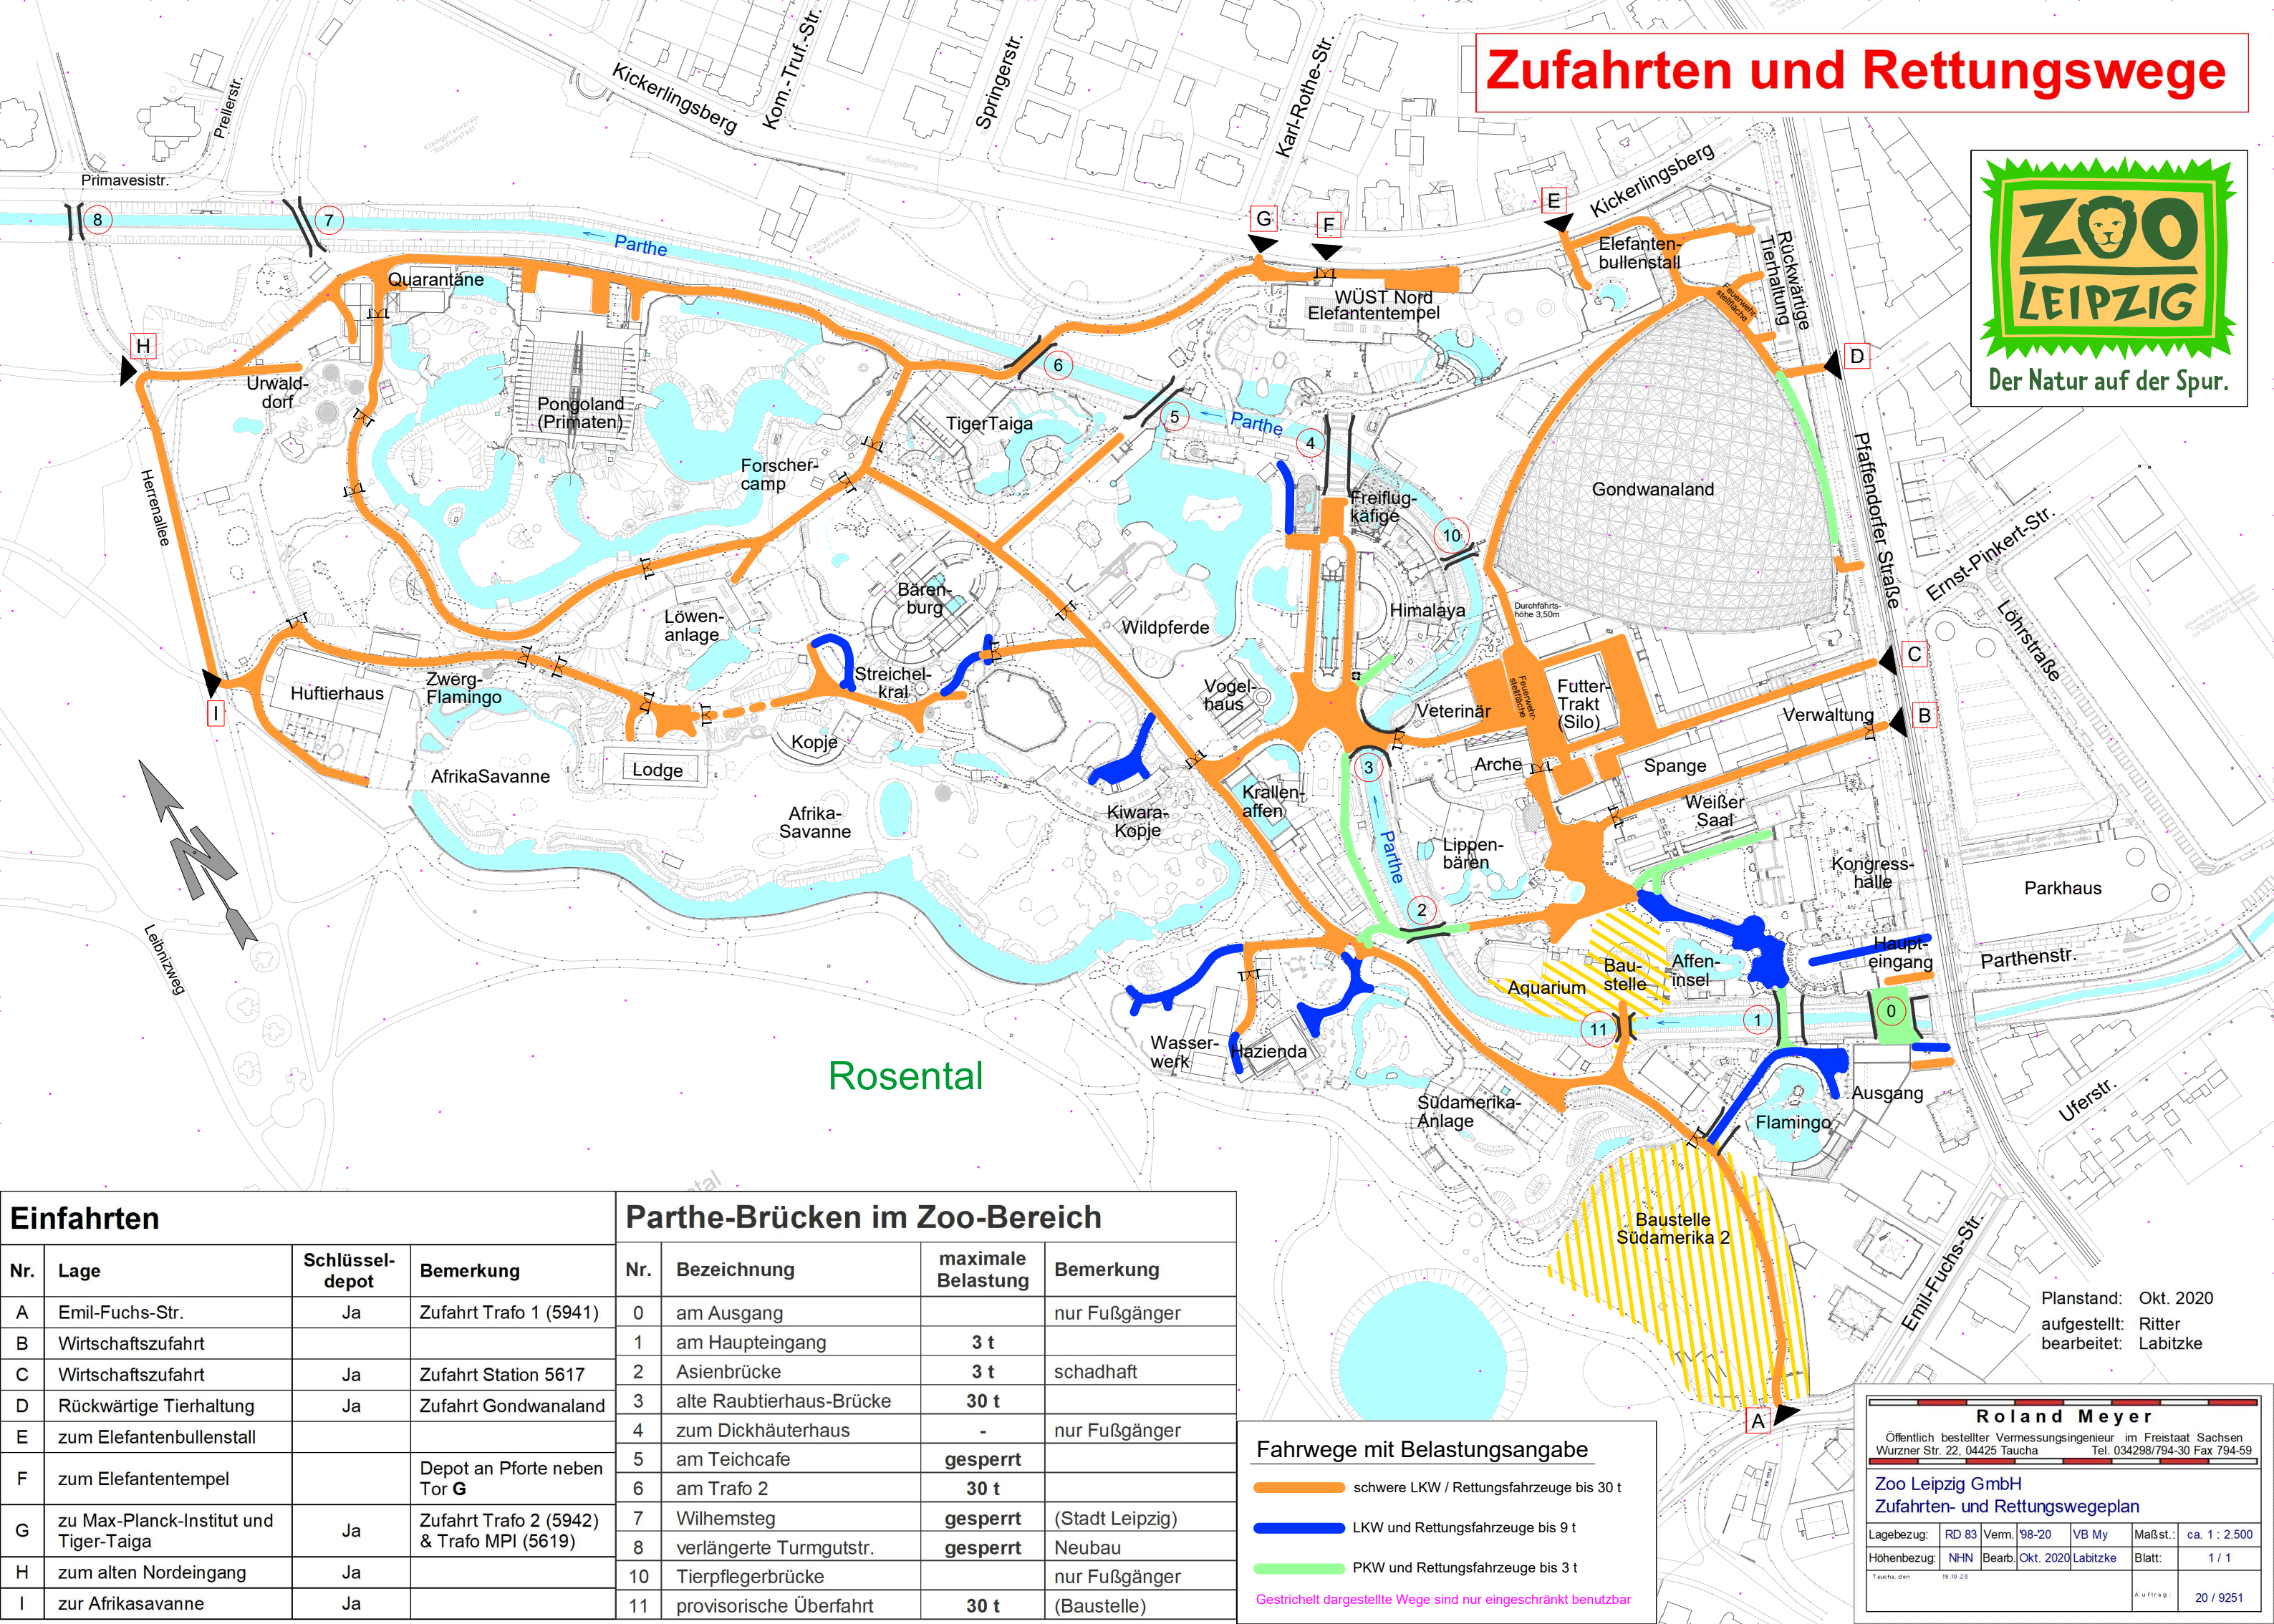

Einfahrten			
Nr.	Lage	Schlüssel-depot	Bemerkung
A	Emil-Fuchs-Str.	Ja	Zufahrt Trafo 1 (5941)
B	Wirtschaftszufahrt		
C	Wirtschaftszufahrt	Ja	Zufahrt Station 5617
D	Rückwärtige Tierhaltung	Ja	Zufahrt Gondwanaland
E	zum Elefantenbullenstall		
F	zum Elefantentempel		Depot an Pforte neben Tor G
G	zu Max-Planck-Institut und Tiger-Taiga	Ja	Zufahrt Trafo 2 (5942) & Trafo MPI (5619)
H	zum alten Nordeingang	Ja	
I	zur Afrikasavanne	Ja	

Parthe-Brücken im Zoo-Bereich			
Nr.	Bezeichnung	maximale Belastung	Bemerkung
0	am Ausgang		nur Fußgänger
1	am Haupteingang	3 t	
2	Asienbrücke	3 t	schadhaft
3	alte Raubtierhaus-Brücke	30 t	
4	zum Dickhäuterhaus	-	nur Fußgänger
5	am Teichcafe	gesperrt	
6	am Trafo 2	30 t	
7	Wilhemsteg	gesperrt	(Stadt Leipzig)
8	verlängerte Turmgutstr.	gesperrt	Neubau
10	Tierpflegerbrücke		nur Fußgänger
11	provisorische Überfahrt	30 t	(Baustelle)

Fahrwege mit Belastungsangabe

- schwere LKW / Rettungsfahrzeuge bis 30 t
- LKW und Rettungsfahrzeuge bis 9 t
- PKW und Rettungsfahrzeuge bis 3 t

Gestrichelt dargestellte Wege sind nur eingeschränkt benutzbar

Planstand: Okt. 2020
aufgestellt: Ritter
bearbeitet: Labitzke

Roland Meyer
Öffentlich bestellter Vermessungsingenieur im Freistaat Sachsen
Wurzner Str. 22, 04425 Taucha Tel. 034298/794-30 Fax 794-59

Zoo Leipzig GmbH
Zufahrten- und Rettungswegeplan

Lagebezug:	RD 83	Verm. '98-20	VB My	Maßst.:	ca. 1 : 2.500
Höhenbezug:	NHN	Bearb. Okt. 2020	Labitzke	Blatt:	1 / 1
Taucha, den:	19.10.20	Auftrag:	20 / 9251		