


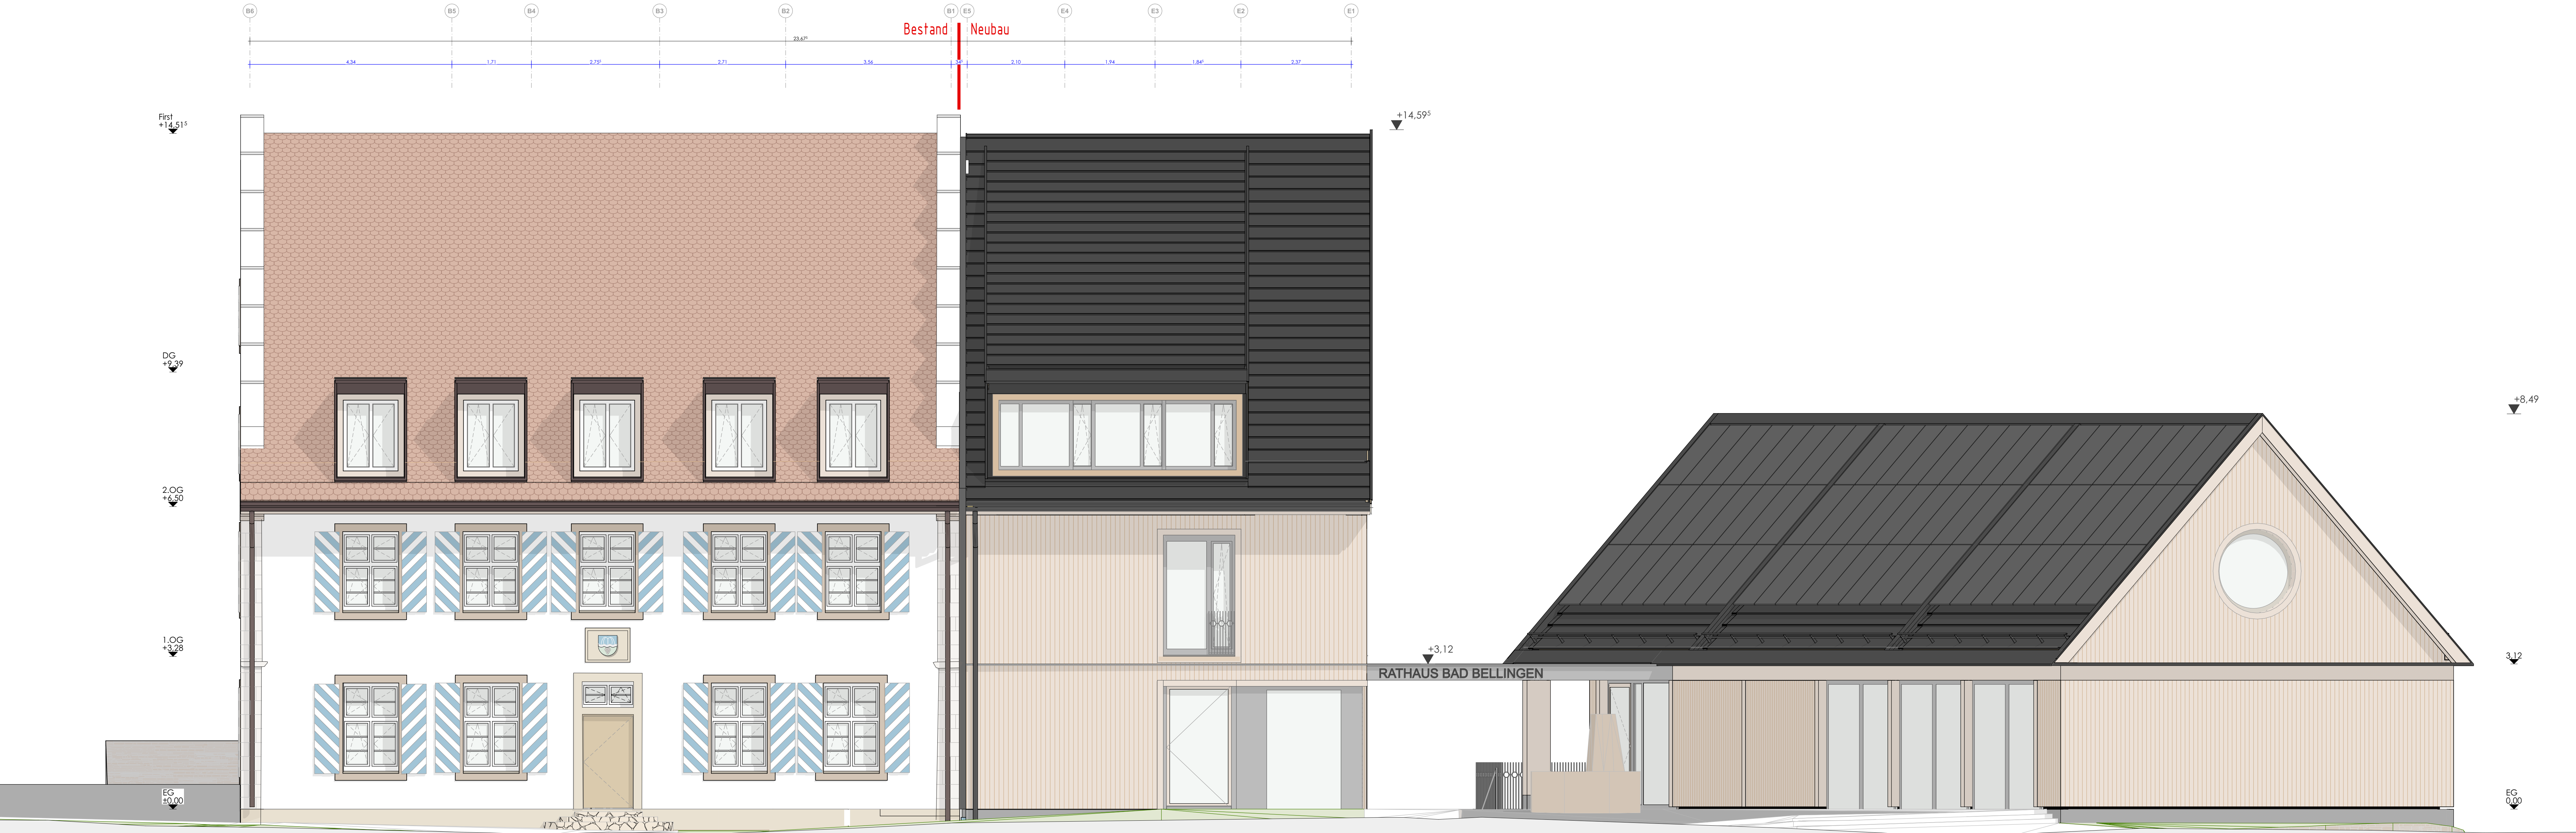

Sämtliche Höhenangaben sind, sofern nicht anders beschrieben, bezogen auf :
EFH = + 0.00 = 244.07 ü. NN
(Türhöhen in Mauerwerk-, Betonwänden und Leichtbauwänden, sind Rohbauhöhen ab OK RFB sofern nicht anders beschrieben)


ABKÜRZUNGEN - BEZEICHNUNGEN :

--- --	Unter der Grundrischnitthöhe liegende Bauteile	--- --	Über der Grundrischnitthöhe liegende Bauteile
▽ FFB	Fertigfußbodenhöhe	▼ RFB	Rohfußbodenhöhe
RR	Regenfallrohr	SB	Sichtbeton
UZ	Unterzug	IL	Lichtes Maß
OZ	Überzug	BA	Bodenablauf
UK	Unterkannte	GK	Gipskartonplatte
OK	Oberkannte	GKV	Gipskarton-Verbundplatte
VK	Vorderkannte	FBK	Fußbodenkanal
HK	Hinterrkannte	DK	Deckenkanal
DV	Deckenversprung	BRK	Brüstungskanal
HV	Höhenversatz	BRH	Brüstungshöhe
BF	Betonierfuge / Arbeitsfuge	RH	Raumhöhe

Aussparungen:

BD	Boden-Durchbruch	WD	Wand-Durchbruch
DD	Decken-Durchbruch	SWS	Senkrechter Wand-Schlitz
BS	Boden-Schlitz	WWS	Wagerechter Wand-Schlitz
DS	Decken-Schlitz		

Sämtliche Maße sind vom Unternehmer eigenverantwortlich am Bau zu prüfen.
Alle Werkpläne sind nur in Verbindung mit den gültigen Schal- und Bewehrungsplänen des Tragwerksplaners, sowie den Durchbruchsplänen der Fachingenieure gültig und/oder den ergänzenden Angaben.
Dargestellte Aussparungen und Durchbrüche sind den Plänen der Fachingenieure entnommen, und dienen lediglich der Orientierung und haben keinen Anspruch auf Richtig- und Vollständigkeit.
Dehnungsfugen sind nach Angabe Tragwerksplaner auszuführen.
Der Ausführer ist verpflichtet, den Auftraggeber auf etwaige Unstimmigkeiten der Ausführungsunterlagen hinzuweisen (VOB, § 3.3).
Bei Nichtbeachtung haftet der Ausführer.

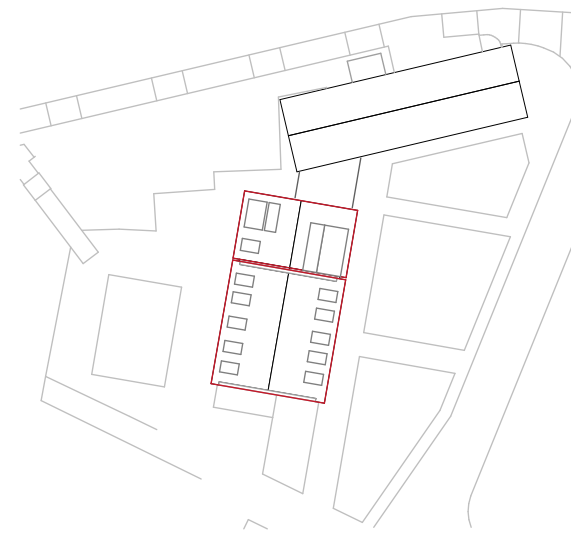

Ausschreibungspläne
keine
Ausführungspläne!

INDEX / ART DER ÜBERARBEITUNG	11.12.2025 / dv
Auftraggeber : Gemeinde Bad Bellingen Bürgermeister Dr. Carsten Vogelpohl Rheinstr. 25, 79415 Bad Bellingen Telefon: 07635 8119-0, Fax: 07635 8119-39, E-Mail: rathaus@gemeinde.bad-bellingen.de	DATUM / GEZEICHNET
Rathaussanierung und Erweiterung Bad Bellingen	22-002
Ansicht Ost - Rathaus	M = 1:50
Ausführungsplanung	