


Alle Höhen im Außenraum gleich

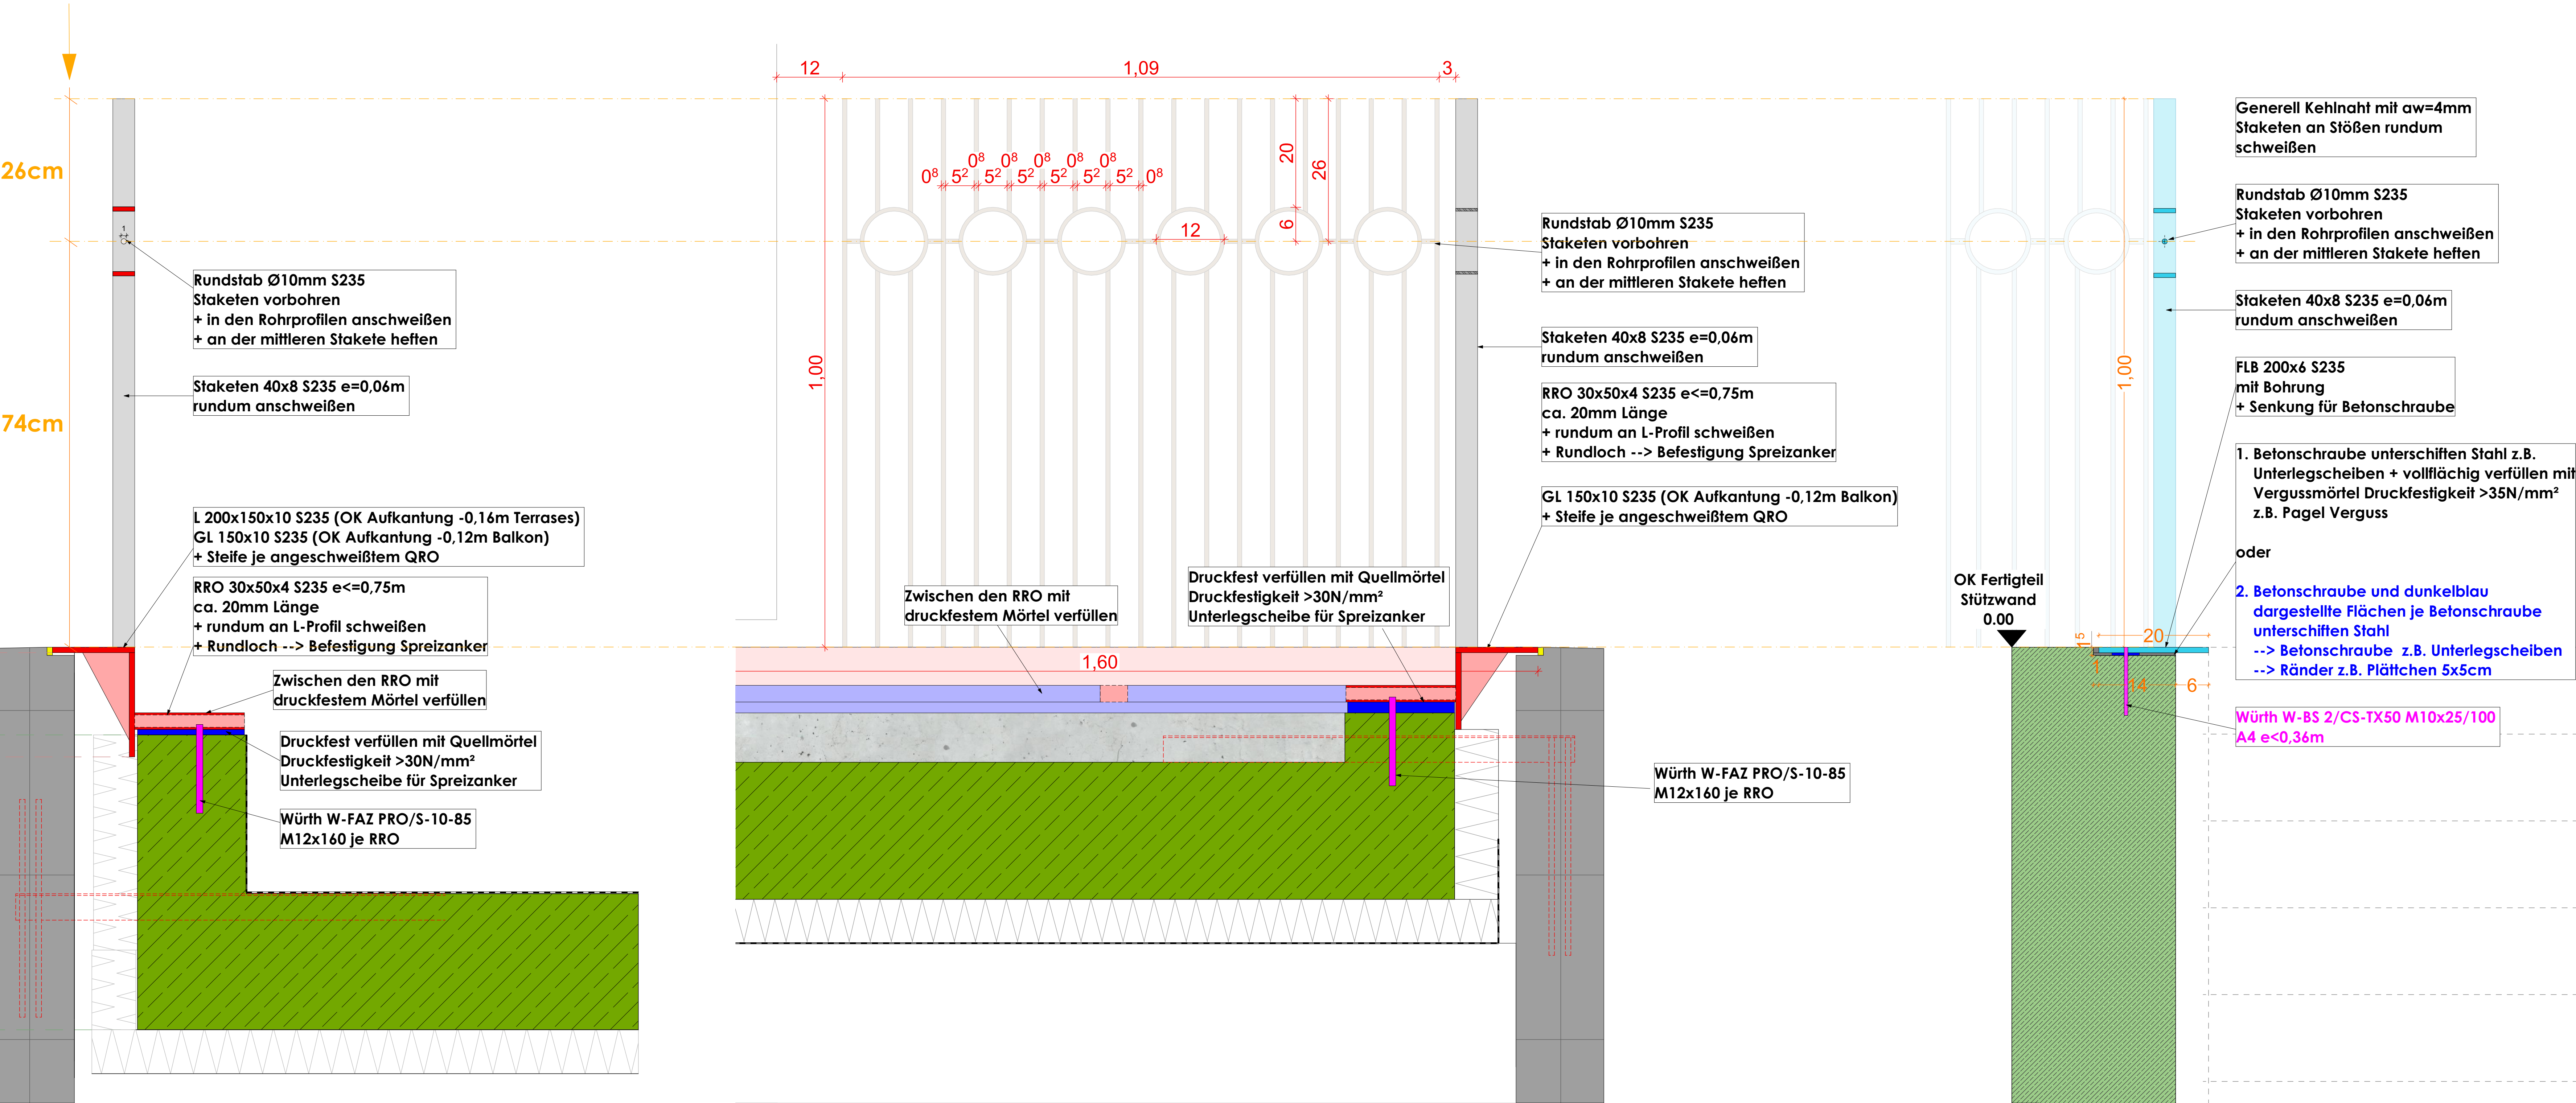


Ausschreibungspläne
keine
Ausführungspläne!

Sämtliche Höhenangaben sind, sofern nicht anders beschrieben, bezogen auf :
EFH = + 0.00 = 244.07 ü. NN
(Türhöhen in Mauerwerk, Betonwänden und Leichtbauwänden, sind Rohbauhöhen ab OK RFB sofern nicht anders beschrieben)

ABKÜRZUNGEN - BEZEICHNUNGEN :			
--- --	Unter der Grundrißschnitthöhe liegende Bauteile	--- --	Über der Grundrißschnitthöhe liegende Bauteile
▽ FFB	Fertigfußbodenhöhe	▼ RFB	Rohfußbodenhöhe
RR	Regenfallrohr	SB	Sichtbeton
UZ	Unterzug	LL	Lichtes Maß
ÜZ	Überzug	BA	Bodenablauf
UK	Unterkante	GK	Gipskartonplatte
OK	Oberkante	GKV	Gipskarton-Verbundplatte
VK	Vorderkante	FBK	Fußbodenkanal
HK	Hinterkante	DK	Deckenkanal
DV	Deckenversprung	BRK	Brüstungskanal
HV	Höhenversatz	BRH	Brüstungshöhe
BF	Betonierfuge / Arbeitsfuge	RH	Raumhöhe
Aussparungen:			
BD	Boden-Durchbruch	WD	Wand-Durchbruch HLS
DD	Decken-Durchbruch	WD	Wand-Durchbruch ELT
BS	Boden-Schlit	SWS	Senkrechter Wand-Schlit
DS	Decken-Schlit	WWS	Waagerechter Wand-Schlit

Sämtliche Maße sind vom Unternehmer eigenverantwortlich am Bau zu prüfen.
Alle Werkpläne sind nur in Verbindung mit den gültigen Schal- und Bewehrungsplänen des Tragwerksplaners, sowie den Durchbruchplänen der Fachingenieure gültig und/oder den ergänzenden Angaben.
Dargestellte Aussparungen und Durchbrüche sind den Plänen der Fachingenieure entnommen und dienen lediglich der Orientierung und haben keinen Anspruch auf Richtig- und Vollständigkeit.
Dehnungsfugen sind nach Angabe Tragwerksplaner auszuführen.
Der Ausführende ist verpflichtet, den Auftraggeber auf etwaige Unstimmigkeiten der Ausführungsunterlagen hinzuweisen (VOB, § 3.3).
Bei Nichtbeachtung haftet der Ausführende.

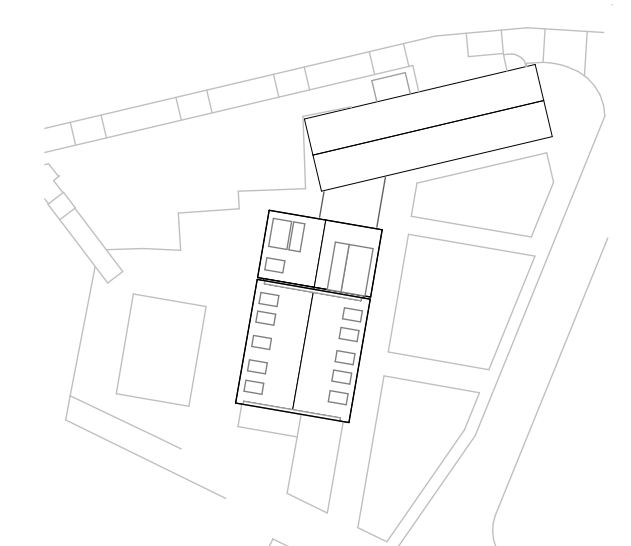

Ausschreibungspläne
keine
Ausführungspläne!

INDEX / ART DER ÜBERARBEITUNG	30.07.2026 / dv
Auftraggeber : Gemeinde Bad Bellingen Bürgermeister Dr. Carsten Vogelshohl Rheinstr. 25, 79415 Bad Bellingen Telefon: 07635 8119-0, Fax: 07635 8119-39, E-Mail: rathaus@gemeinde-bad-bellingen.de	DATUM / GEZEICHNET
Rathausanierung und Erweiterung Bad Bellingen	22-002
Grundsätzliches Geländer Außenraum Details 1:5	M = 1:5
Ausführungsplanung	