


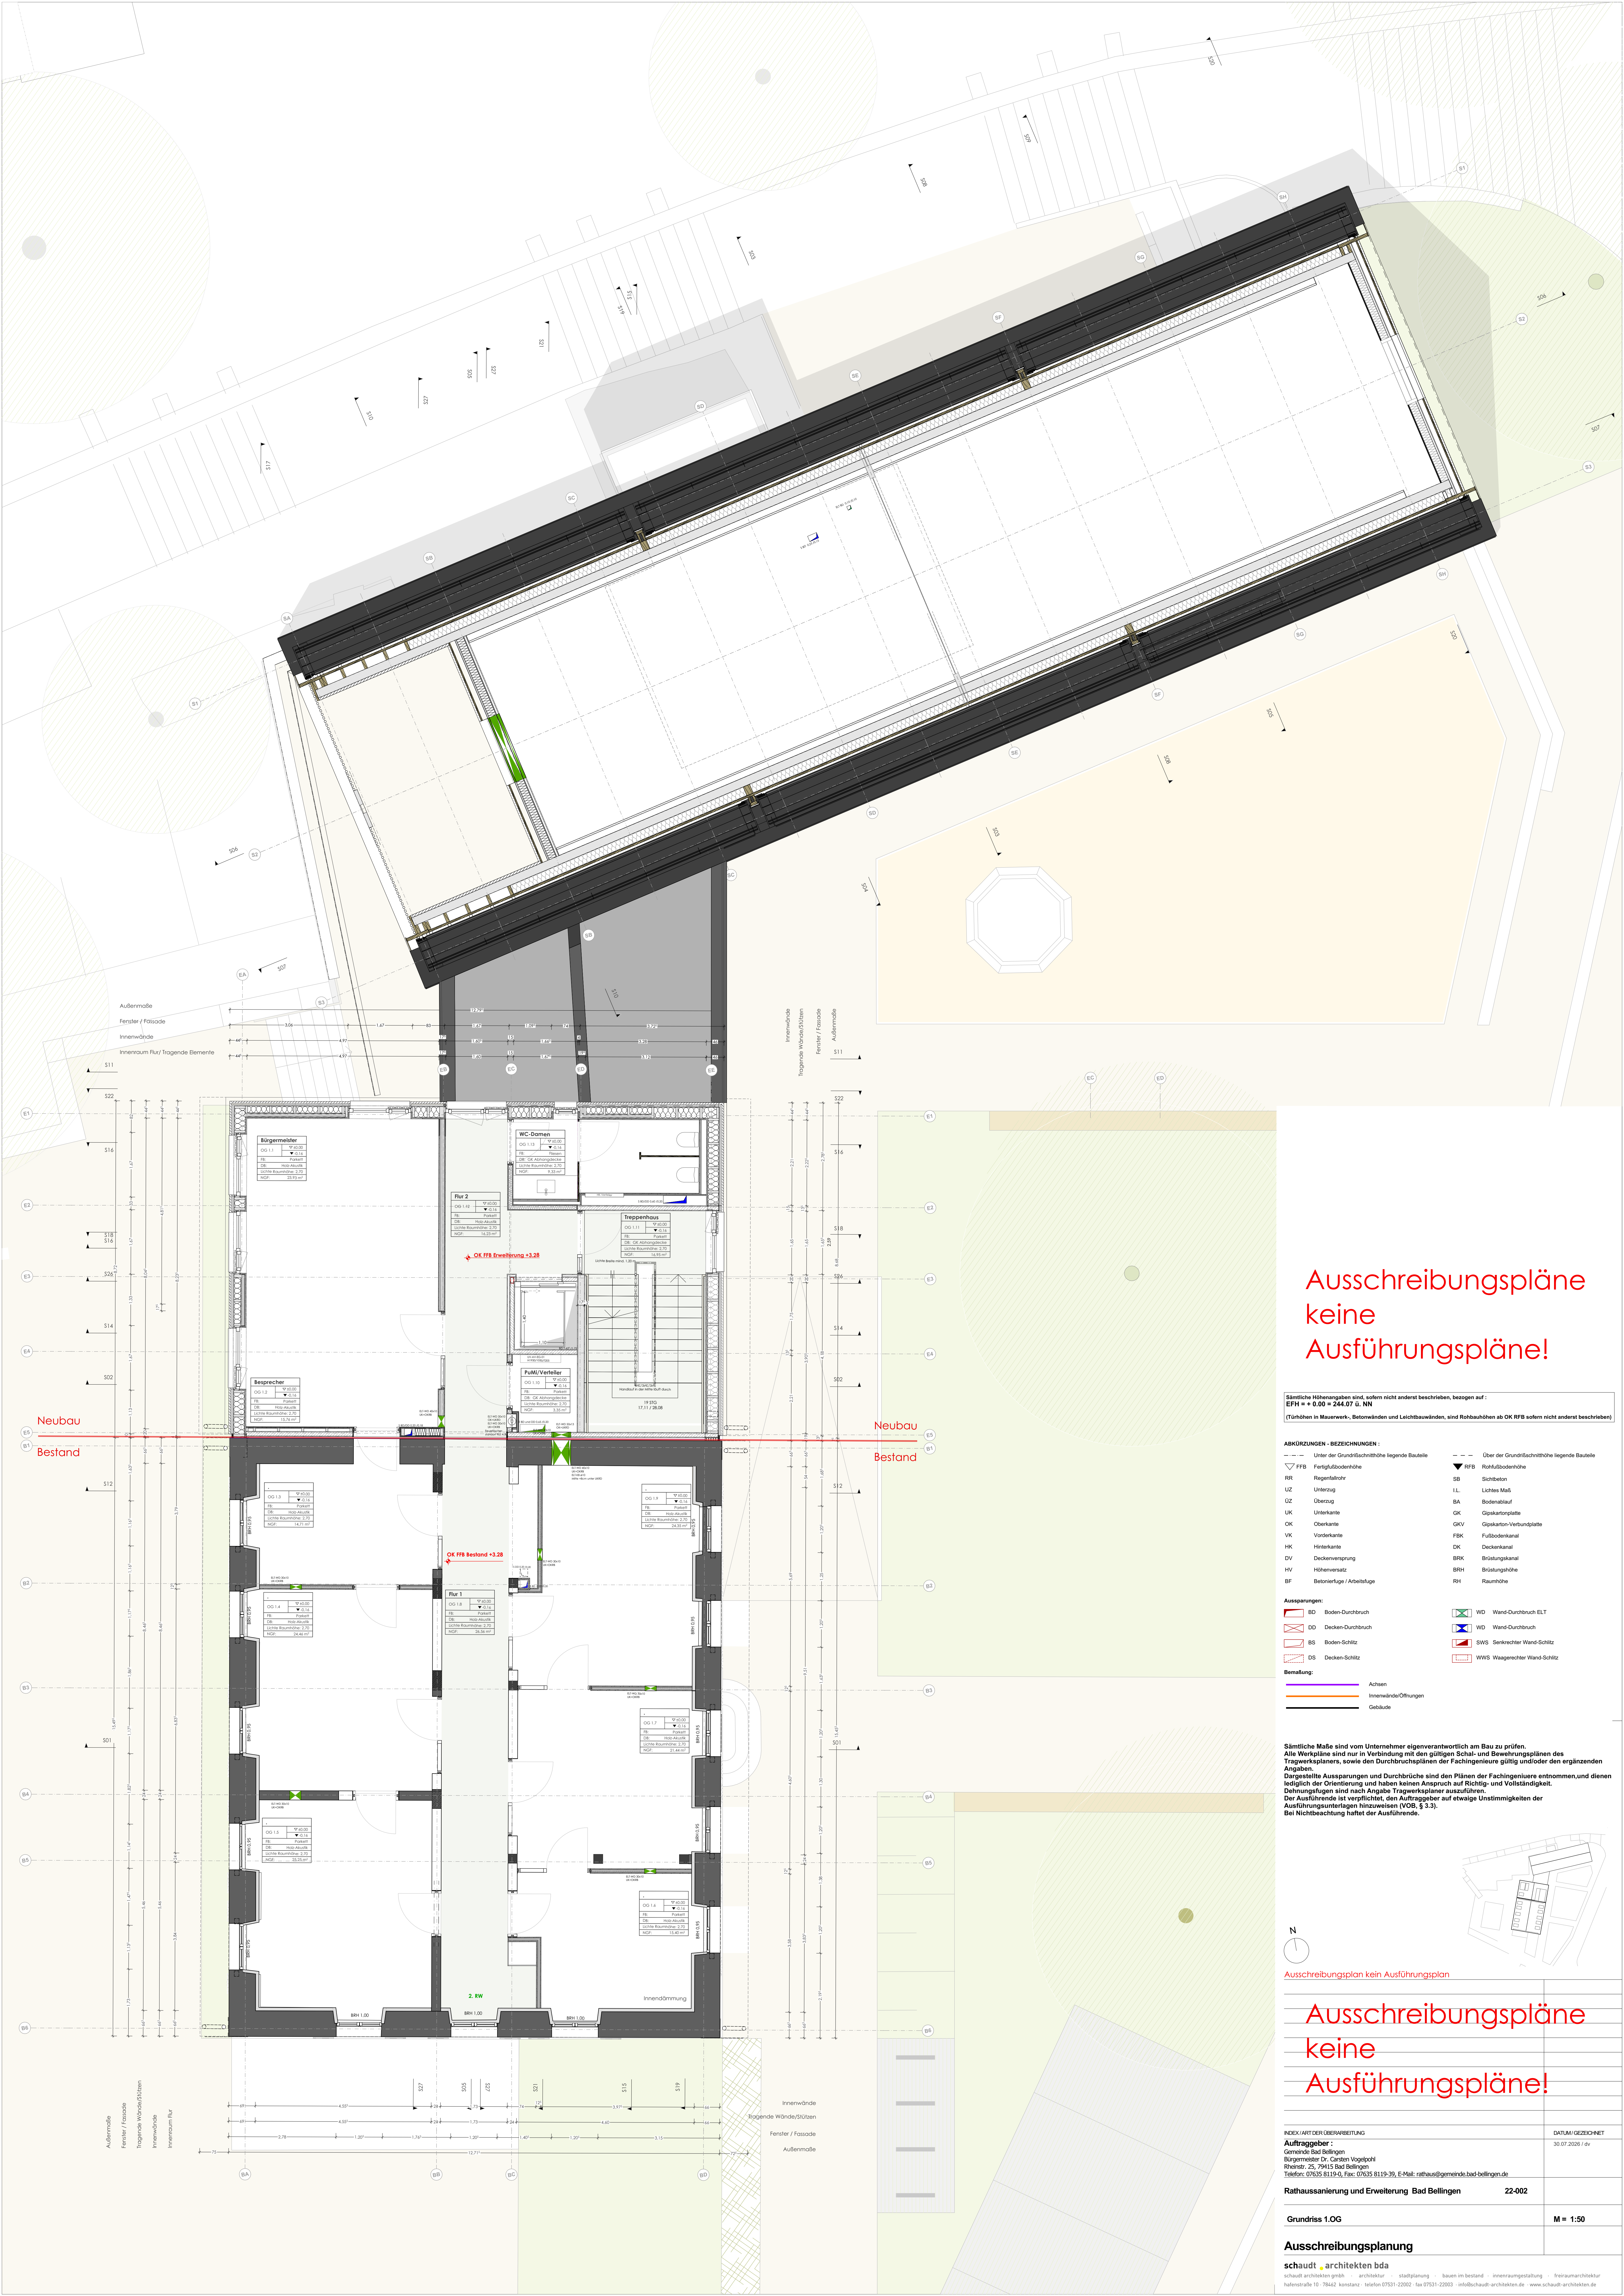


Ausschreibungspläne keine Ausführungspläne!

Sämtliche Höhenangaben sind, sofern nicht anders beschrieben, bezogen auf:
EFH = + 0.00 ± 244.07 ü. NN
(Türhöhen in Mauerwerk, Betonwänden und Leichtbauwänden, sind Rohbauhöhen ab OK FFB sofern nicht anders beschrieben)

ABKÜRZUNGEN - BEZEICHNUNGEN:	
--- Unter der Grundflächhöhe liegende Bauteile	--- Über der Grundflächhöhe liegende Bauteile
▽ FFB Fertigfußbodenhöhe	▽ RFB Rohfußbodenhöhe
RR Regenfallrohr	SB Sichtbohr
UZ Unterzug	LL Lichtes Maß
UZ Überzug	BA Bodenablauf
UK Unterkante	OK Gipskartonplatte
OK Oberkante	OKV Gipskarton-Verbundplatte
VK Vorderkante	FBK Fußbodenkanal
HK Hinterkante	DK Deckenkanal
DV Deckenverankerung	BRK Brüstungskanal
HV Höhenversatz	BRH Brüstungshöhe
BF Betonfuge / Arbeitsfuge	Rei Raumhöhe
Ausprägungen:	
BD Boden-Durchbruch	WD Wand-Durchbruch ELT
DD Decken-Durchbruch	WD Wand-Durchbruch
BS Boden-Schütz	SWS Senkrechter Wand-Schütz
DS Decken-Schütz	WWS Waagerechter Wand-Schütz
Bemaßung:	
Achsen	Innenwände/Öffnungen
Gebäude	

Sämtliche Maße sind vom Unternehmer eigenverantwortlich am Bau zu prüfen.
Alle Werkpläne sind nur in Verbindung mit den gültigen Schal- und Bewehrungsplänen des Tragwerksplaners, sowie den Durchbruchplänen der Fachingenieure gültig und/oder den ergänzenden Angaben.
Dargestellte Aussparungen und Durchbrüche sind den Plänen der Fachingenieure entnommen und dienen lediglich der Orientierung und haben keinen Anspruch auf Richtig- und Vollständigkeit.
Detaillierungen sind nach Angabe Tragwerksplaners auszuführen.
Der Ausführende ist verpflichtet, den Auftraggeber auf etwaige Unstimmigkeiten der Ausführungsunterlagen hinzuweisen (VOB, § 3.3).
Bei Nichtbeachtung haftet der Ausführende.

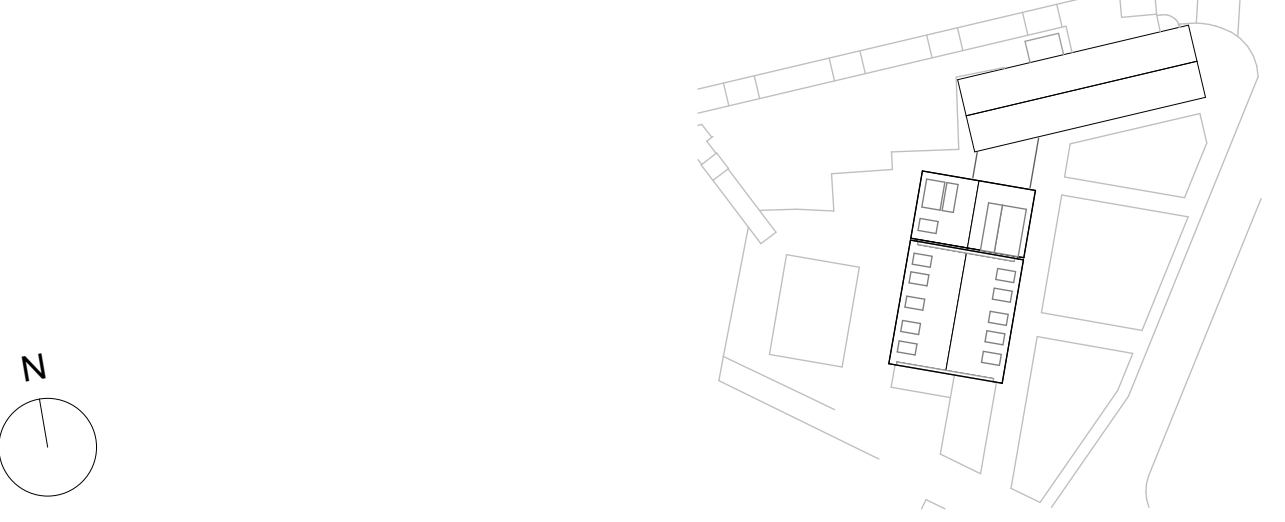

Ausschreibungsplan kein Ausführungsplan

Ausschreibungspläne keine Ausführungspläne!

INDEX/ART DER ÜBERARBEITUNG	DATUM/GEZEICHNET
Auftraggeber: Gemeinde Bad Bellingen Bürgermeister Dr. Ganten Vogelsch Rheinstr. 25, 79415 Bad Bellingen Telefon: 07635 8119-0, Fax: 07635 8119-39, E-Mail: rathaus@gemeinde.bad-bellingen.de	30.07.2026 / dv

Rathausanierung und Erweiterung Bad Bellingen 22-002

Grundriss 1.0G M = 1:50

Ausschreibungsplanung

schaudt architekten bda

schaudt architekten gmbh · architektur · stadtplanung · bauen im bestand · innerraumgestaltung · freiraumarchitektur
hallerstraße 10 · 78442 Konstanz · telefon 07531-22002 · fax 07531-22003 · info@schaudt-architekten.de · www.schaudt-architekten.de