


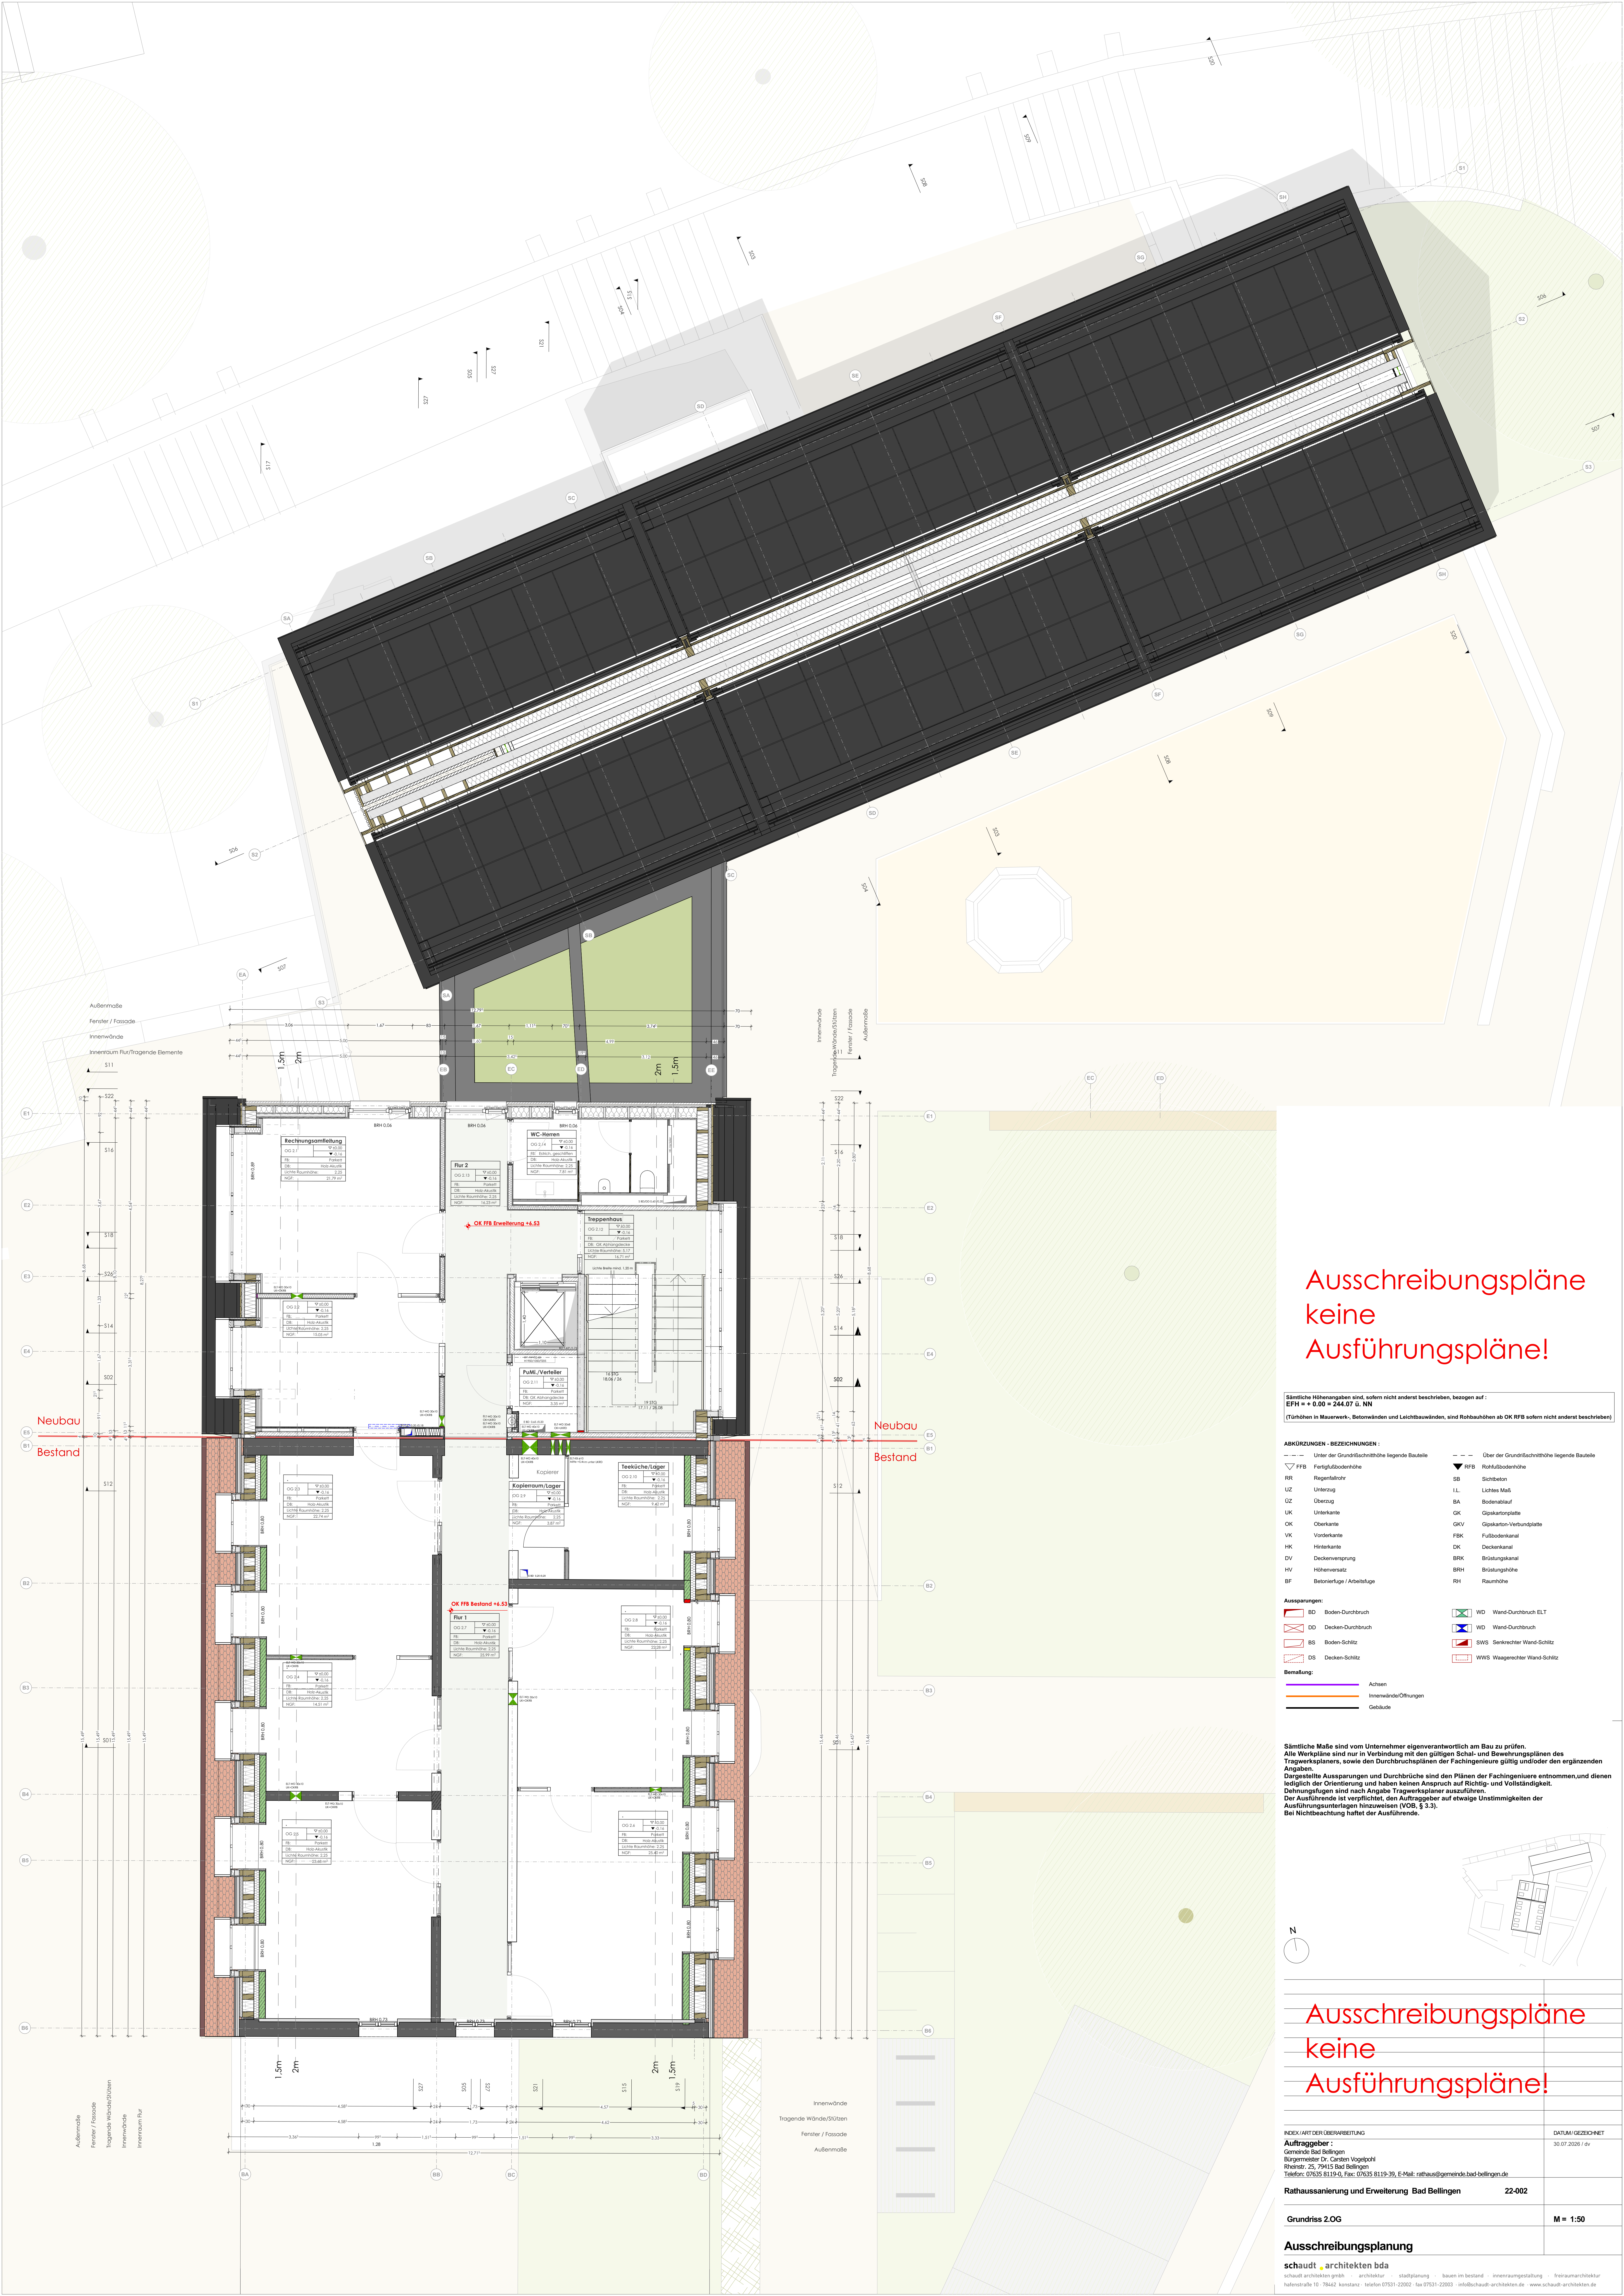

Ausschreibungspläne
keine
Ausführungspläne!


Sämtliche Höhenangaben sind, sofern nicht anders beschrieben, bezogen auf:
EFH = + 0.00 = 244.07 ü. NN
(Türhöhen in Mauerwerk, Betonwänden und Leichtbauwänden, sind Rohbauhöhen ab OK FFB, sofern nicht anders beschrieben)

ABKÜRZUNGEN - BEZEICHNUNGEN:	
--- Unter der Grundflächennote liegende Bauteile	--- Über der Grundflächennote liegende Bauteile
▽ FFB Fertigfußbodenhöhe	▽ RFB Rohfußbodenhöhe
RR Regentalführer	SB Sichtbohle
UZ Überzug	LL Lichtes Maß
OK Oberkante	BA Bodenablauf
UK Unterkante	OK Gipskartonplatte
DK Decke	GVK Gipskarton-Verbindungsplatte
VK Vorderkante	FBK Fußbodenkanal
HK Hinterkante	DK Deckenkanal
DV Deckenverankerung	BRK Brüstungskanal
HV Höhenversatz	BRH Brüstungshöhe
BF Betonfuge / Arbeitsfuge	RH Raumhöhe

Auspassungen:	
BD Boden-Durchbruch	WD Wand-Durchbruch ELT
DD Decken-Durchbruch	WD Wand-Durchbruch
BS Boden-Schütz	WD Wand-Schütz
DS Decken-Schütz	SWS Senkrechter Wand-Schütz
	WWS Waagrechter Wand-Schütz

Bemaßung:	
--- Achsen	
--- Innenwände/Öffnungen	
--- Gebäude	

Sämtliche Maße sind vom Unternehmer eigenverantwortlich am Bau zu prüfen.
Alle Werkpläne sind nur in Verbindung mit den gültigen Schal- und Bewehrungsplänen des Tragwerksplaners, sowie den Durchbruchplänen der Fachingenieure gültig und/oder den ergänzenden Angaben.
Dargestellte Aussparungen und Durchbrüche sind den Plänen der Fachingenieure entnommen und dienen lediglich der Orientierung und haben keinen Anspruch auf Richtigkeit und Vollständigkeit.
Drehungsangaben sind nach Angabe Tragwerksplaners auszuführen.
Der Ausführende ist verpflichtet, den Auftraggeber auf etwaige Unstimmigkeiten der Ausführungsunterlagen hinzuweisen (VOB, § 3.3).
Bei Nichtbeachtung haftet der Ausführende.

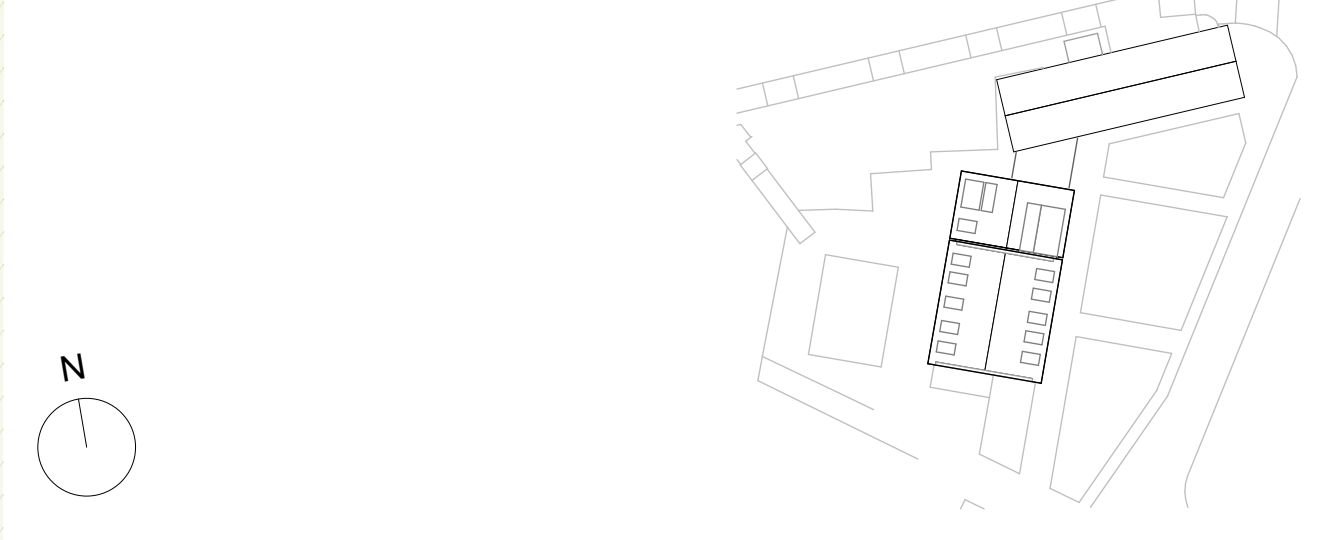

Ausschreibungspläne
keine
Ausführungspläne!

INDEX/ART DER ÜBERARBEITUNG
Auftraggeber:
Gemeinde Bad Bellingen
Bürgermeister Dr. Gerd Vogelpohl
Rheinstr. 25, 79415 Bad Bellingen
Telefon: 07635 8119-0, Fax: 07635 8119-39, E-Mail: rathaus@gemeinde.bad-bellingen.de

DATUM/GEZEICHNET
30.07.2026 / dv

Rathausanierung und Erweiterung Bad Bellingen 22-002

Grundriss 2.OG M = 1:50

Ausschreibungsplanung
schaudt architekten bda
schaudt architekten gmbh | architektur | stadtplanung | bauen im bestand | innerraumgestaltung | freiraumarchitektur
hallerstraße 10, 78442 Konstanz | telefon 07531-22002 | fax 07531-22003 | info@schau-architekten.de | www.schau-architekten.de