


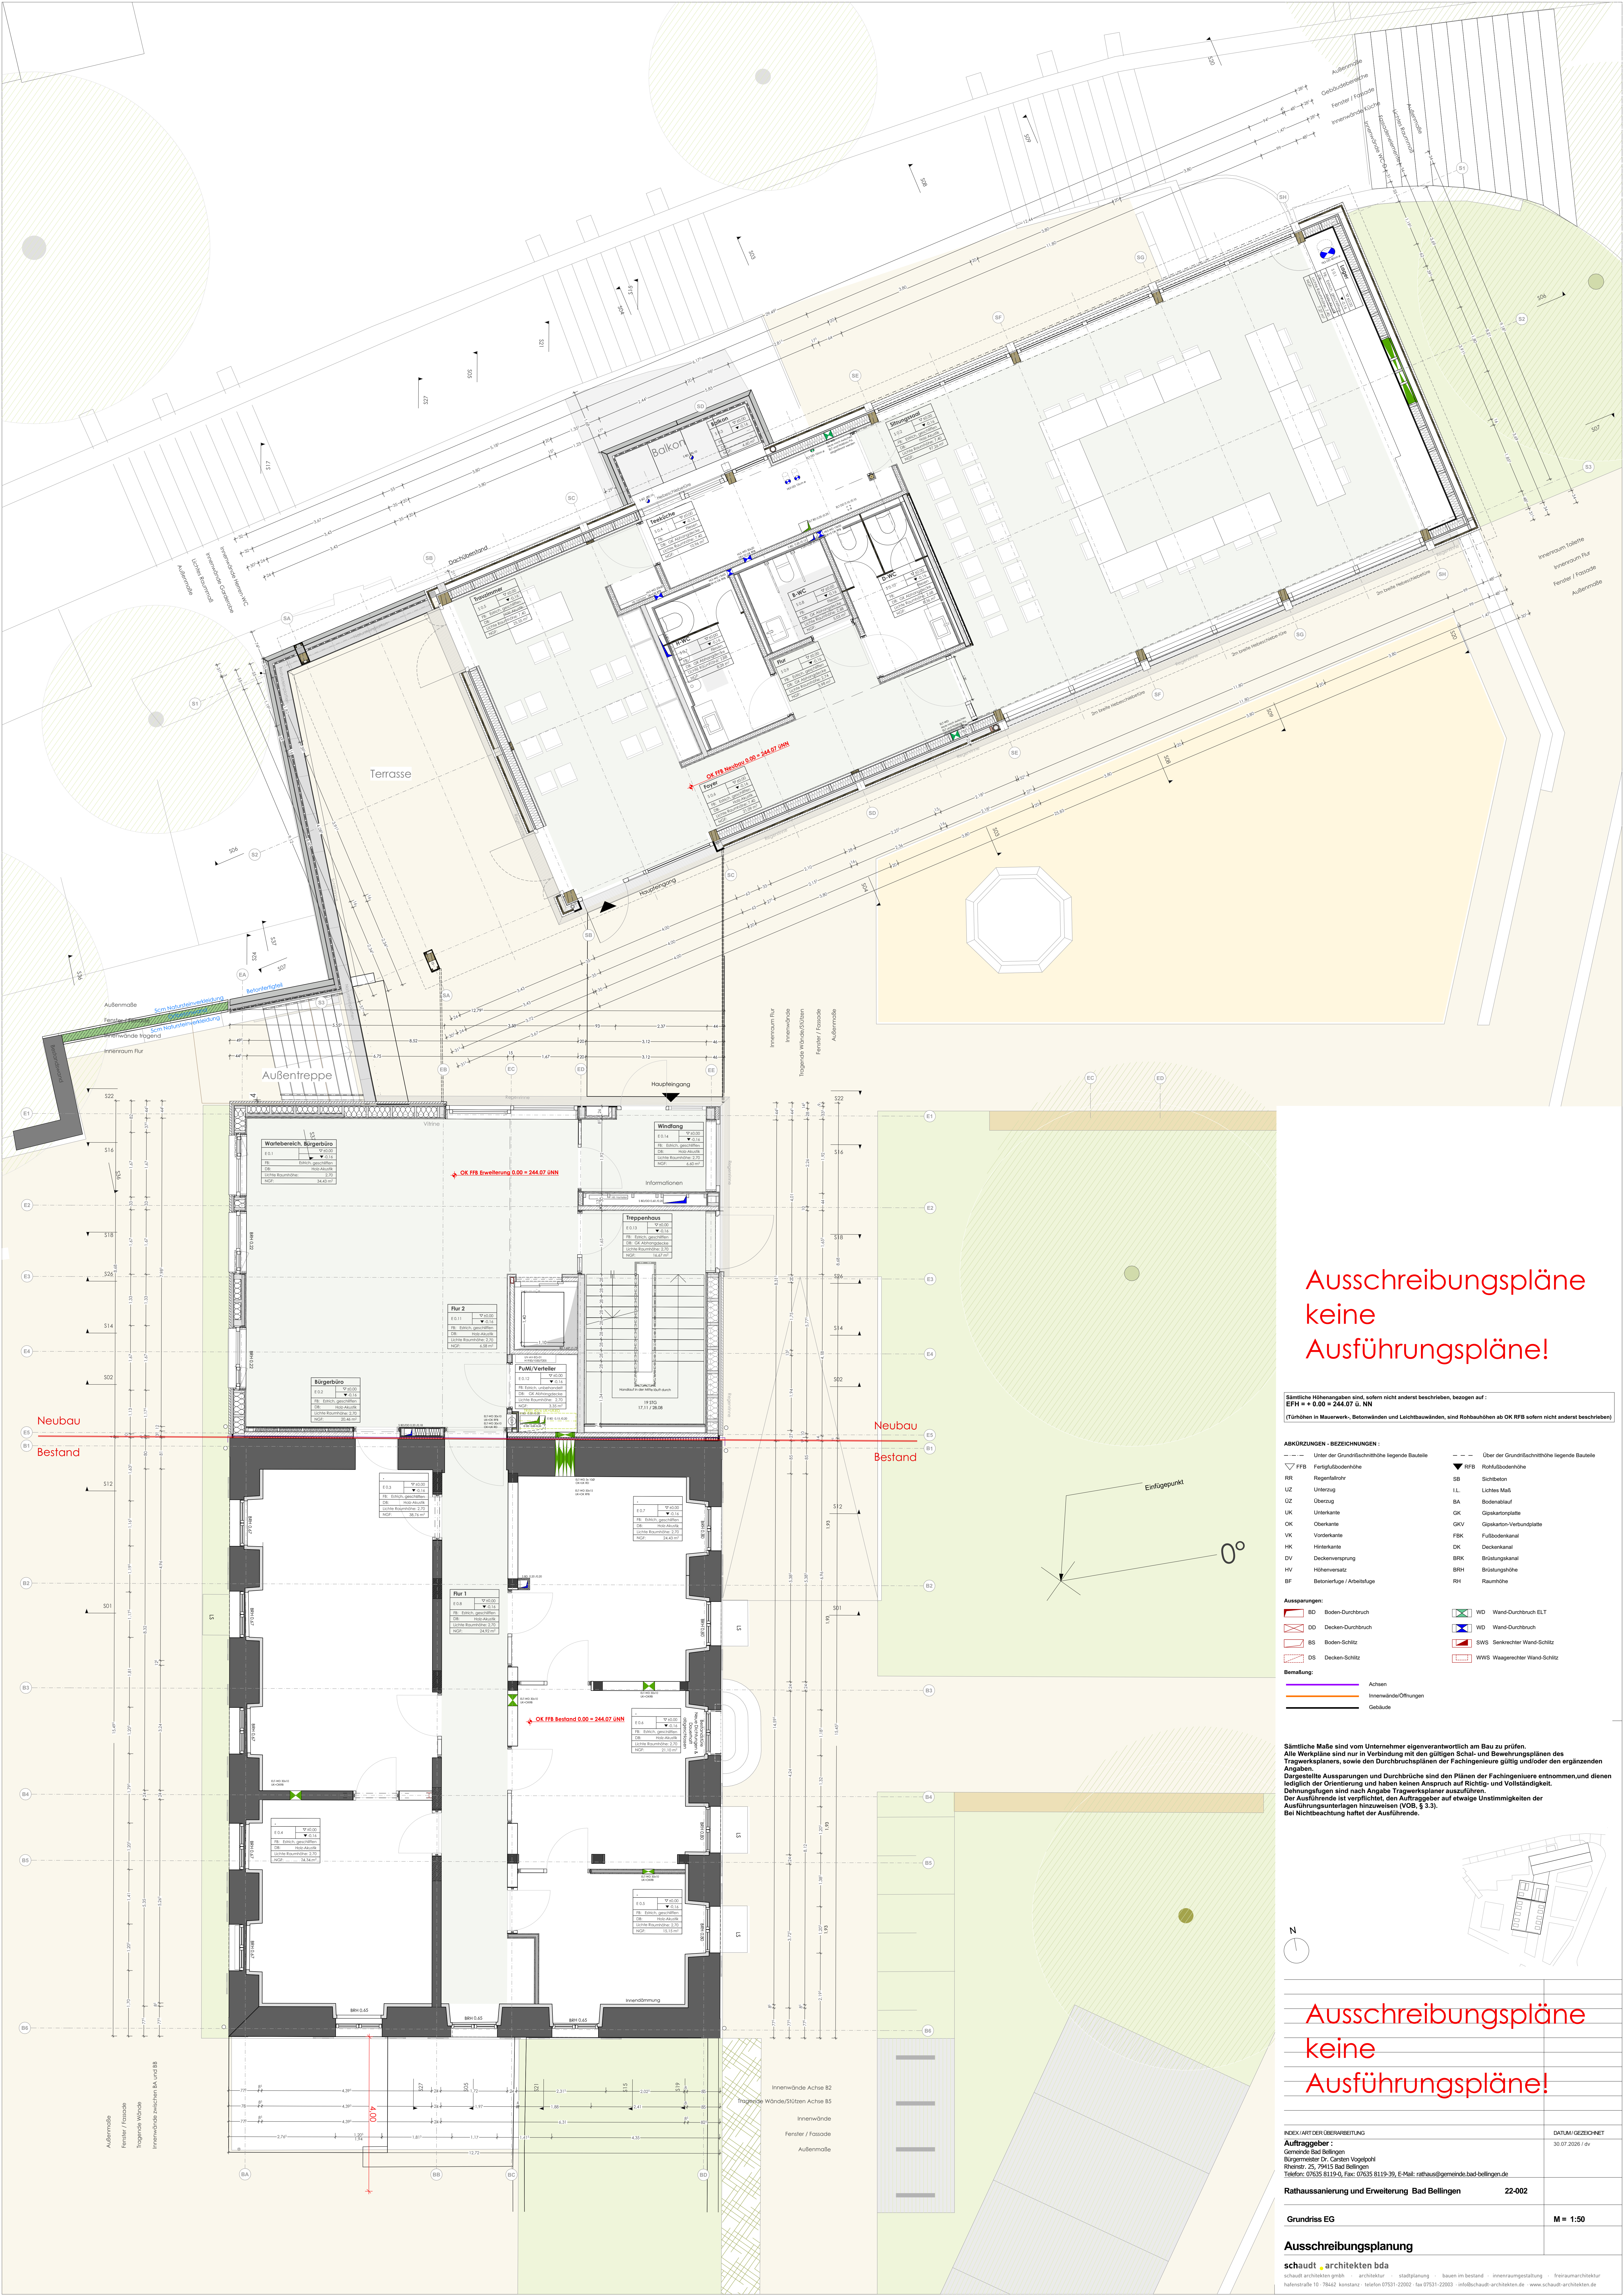

Ausschreibungspläne keine Ausführungspläne!


Sämtliche Höhenangaben sind, sofern nicht anders beschrieben, bezogen auf:
EFH = + 0.00 ± 244.07 ü. NN
(Türhöhen in Mauerwerk, Betonwänden und Leichtbauwänden, sind Rohbauhöhen ab OK FFB sofern nicht anders beschrieben)

ABKÜRZUNGEN - BEZEICHNUNGEN:	
--- Unter der Grundflächennote liegende Bauteile	--- Über der Grundflächennote liegende Bauteile
▽ FFB Fertigfußbodenhöhe	▽ RFB Rohfußbodenhöhe
RR Regenfallrohr	SB Sichtbeton
UZ Unterzug	LL Lichtes Maß
UZ Überzug	BA Bodenablauf
UK Unterkante	GV Gipskarton-Verbindungsplatte
OK Oberkante	FKV Gipskarton-Verbindungsplatte
VK Vorderkante	FBK Fußbodenkanal
HK Hinterkante	DK Deckenkanal
DV Deckenverengung	BRK Brüstungskanal
HV Höhenversatz	BRI Brüstungshöhe
BF Betonfuge / Arbeitsfuge	REI Raumhöhe

Ausprägungen:	
BD Boden-Durchbruch	WD Wand-Durchbruch ELT
DD Decken-Durchbruch	WD Wand-Durchbruch
BS Boden-Schütz	SWS Senkrechter Wand-Schütz
DS Decken-Schütz	WWS Waagrechter Wand-Schütz

Bemaßung:	
Achsen	Innenwände/Öffnungen
Gebäude	

Sämtliche Maße sind vom Unternehmer eigenverantwortlich am Bau zu prüfen.
Alle Werkpläne sind nur in Verbindung mit den gültigen Schal- und Bewehrungsplänen des Tragwerksplaners, sowie den Durchbruchplänen der Fachingenieure gültig und/oder den ergänzenden Angaben.
Dargestellte Aussparungen und Durchbrüche sind den Plänen der Fachingenieure entnommen und dienen lediglich der Orientierung und haben keinen Anspruch auf Richtigkeit und Vollständigkeit.
Drehrichtungen sind nach Angabe Tragwerksplaners auszuführen.
Der Ausführende ist verpflichtet, den Auftraggeber auf etwaige Unstimmigkeiten der Ausführungsunterlagen hinzuweisen (VOB, § 3.3).
Bei Nichtbeachtung haftet der Ausführende.

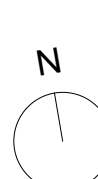

Ausschreibungspläne keine Ausführungspläne!

INDEX/ART DER ÜBERABREIFUNG	DATUM/GEZEICHNET
Auftraggeber: Gemeinde Bad Bellingen Bürgermeister Dr. Ganten Vöggehoff Rheinstr. 25, 79415 Bad Bellingen Telefon: 07635 8119-0, Fax: 07635 8119-39, E-Mail: rathaus@gemeinde-bad-bellingen.de	30.07.2026 / dv

Rathausanierung und Erweiterung Bad Bellingen	22-002
---	--------

Grundriss EG	M = 1:50
--------------	----------

Ausschreibungsplanung
schaudt architekten bda
schaudt architekten gmbh | architektur | stadtplanung | bauen im bestand | innerraumgestaltung | freiraumarchitektur
hallerstraße 10, 78442 Konstanz | telefon 07531-2202 | fax 07531-2203 | info@schaudt-architekten.de | www.schaudt-architekten.de