


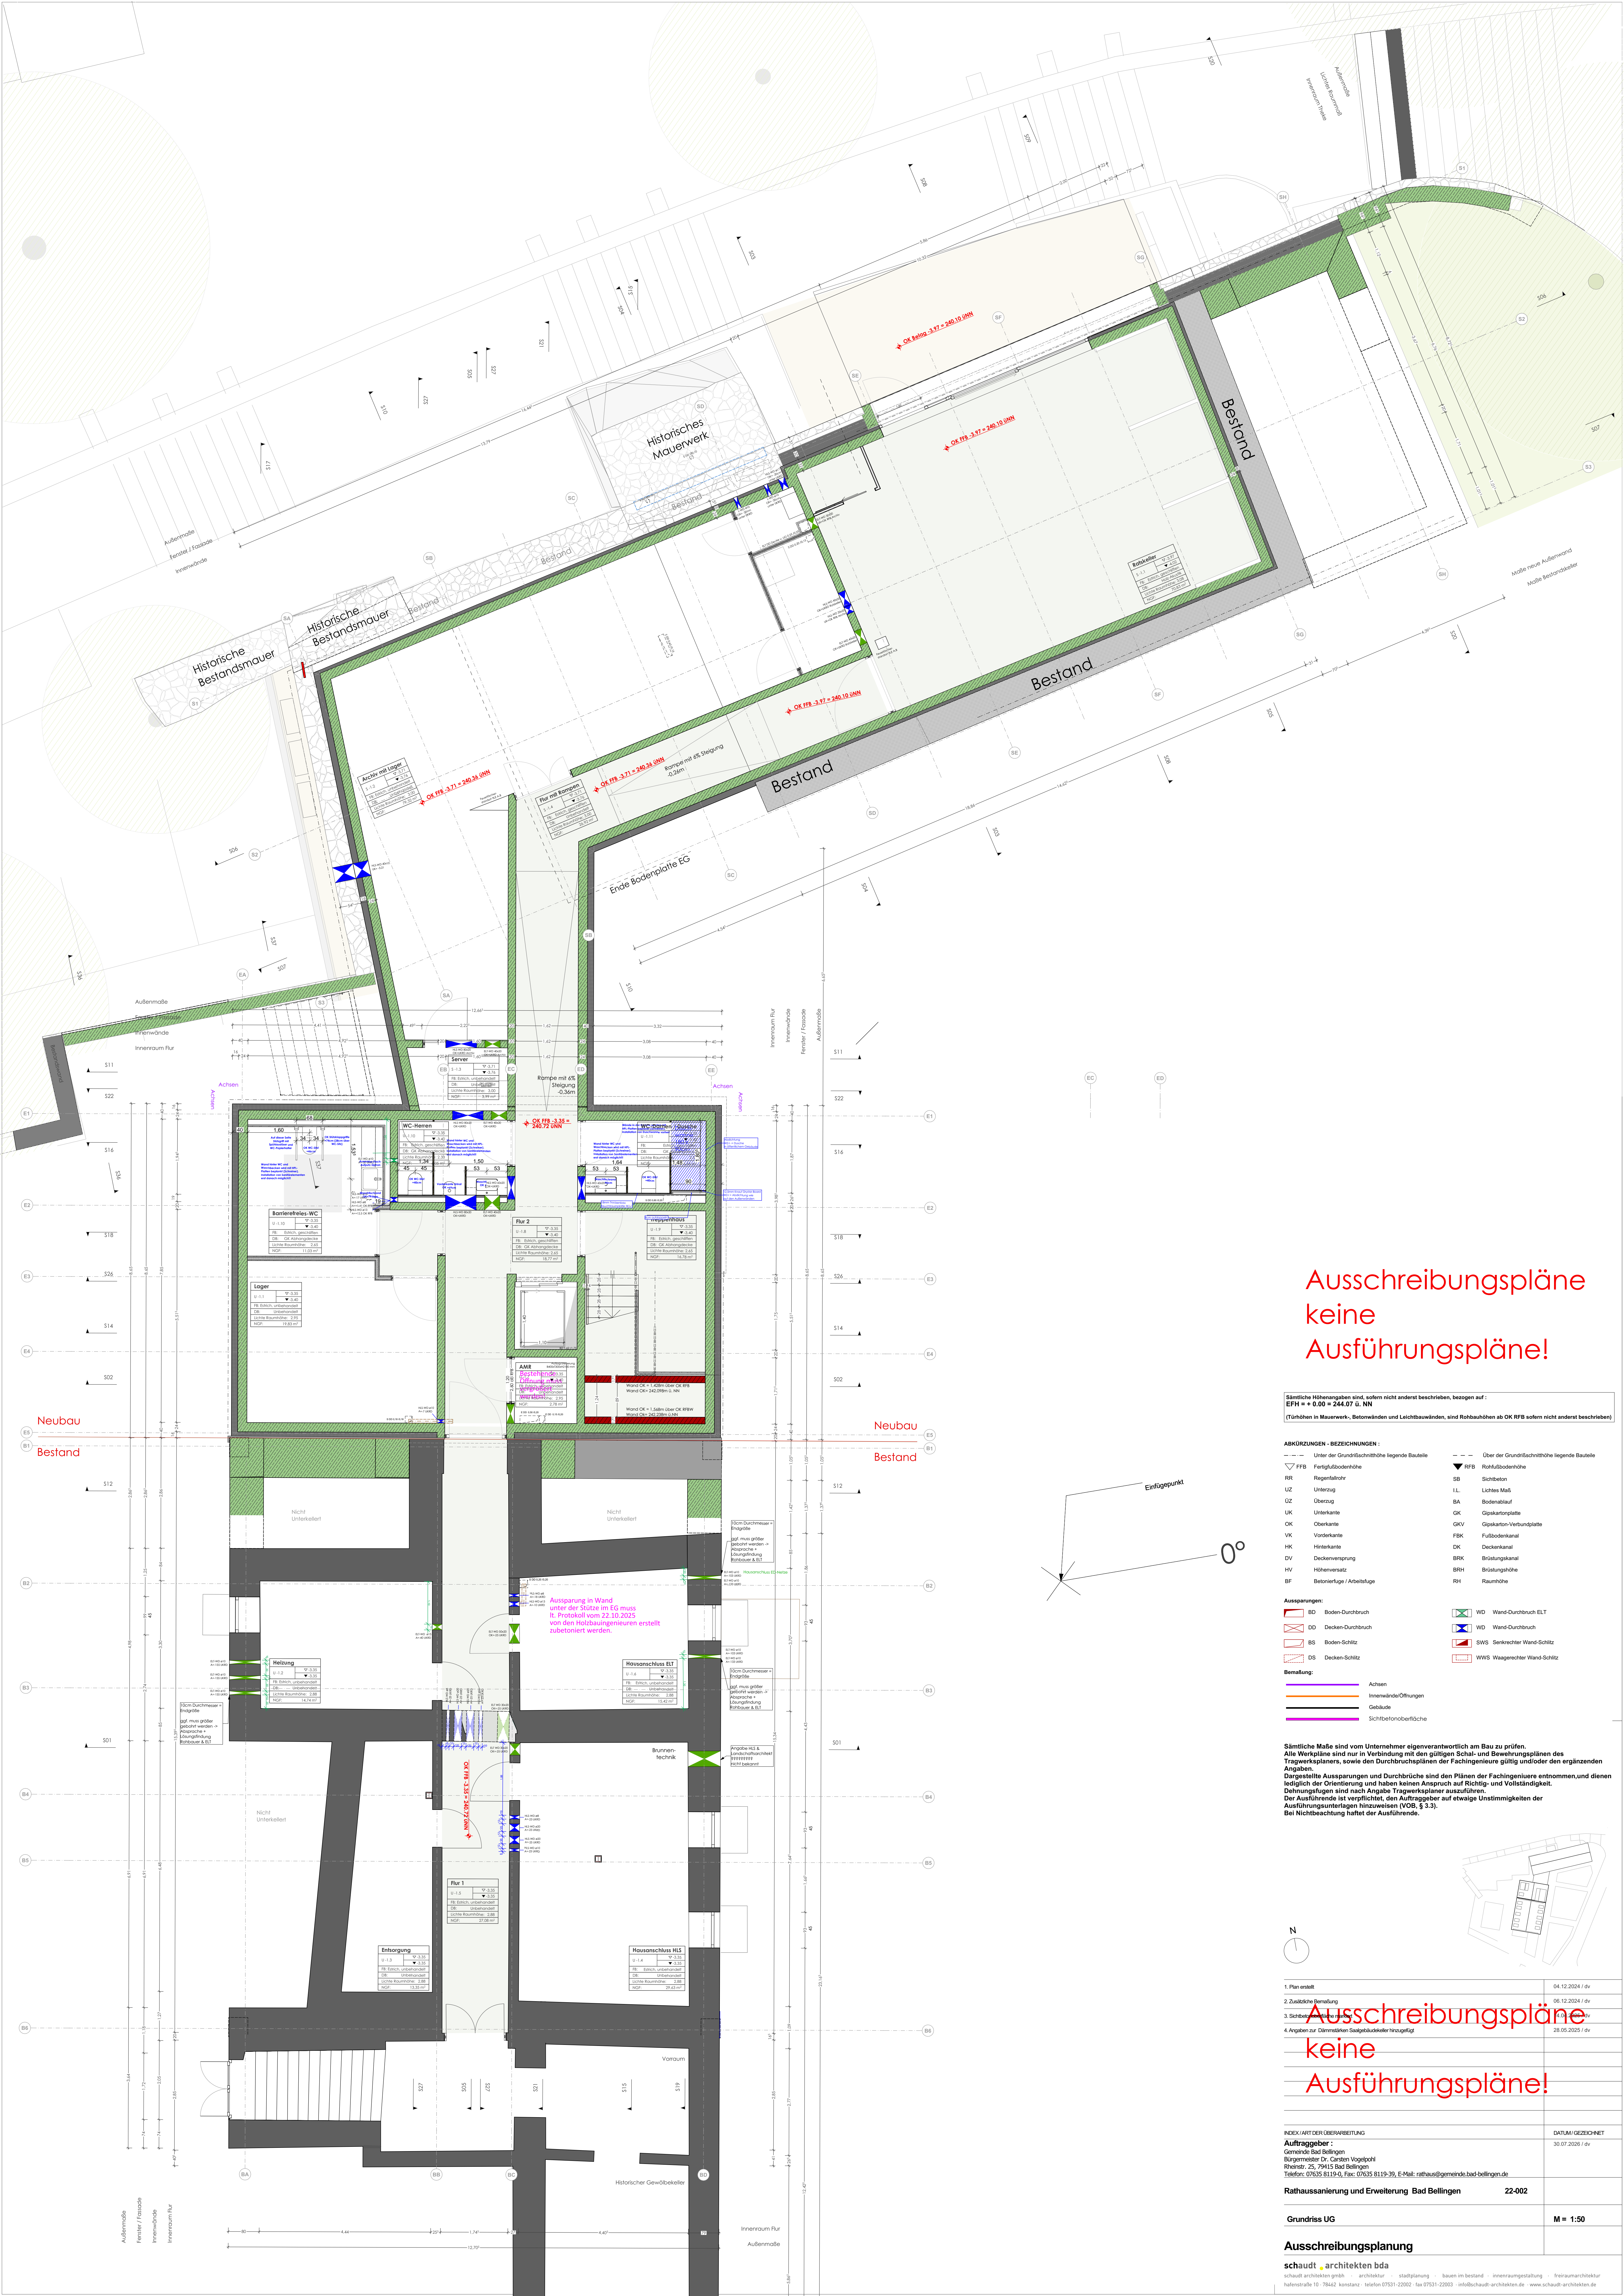

Ausschreibungspläne
keine
Ausführungspläne!

Sämtliche Höhenangaben sind, sofern nicht anders beschrieben, bezogen auf:
EFH = + 0.00 ± 244.07 ü. NN
(Türhöhen in Mauerwerk, Betonwänden und Leichtbauwänden, sind Rohbauhöhen ab OK RFB sofern nicht anders beschrieben)

ABKÜRZUNGEN - BEZEICHNUNGEN:	
--- Unter der Grundflächennote liegende Bauteile	--- Über der Grundflächennote liegende Bauteile
▽ FFB Fertigfußbodenhöhe	▽ RFB Rohfußbodenhöhe
RR Regentalführer	SB Sichtbohle
UZ Unterzug	IL Lichtes Maß
UZ Überzug	BA Bodenablauf
UK Unterkante	OK Gipskartonplatte
OK Oberkante	GKV Gipskarton-Verbindungsplatte
VK Vorderkante	FBK Fußbodenkanal
HK Hinterkante	DK Deckenkanal
DV Deckenversprünge	BRK Brüstungskanal
HV Höhenversatz	BRH Brüstungshöhe
BF Betonfuge / Arbeitsfuge	REI Raumhöhe

Ausprägungen:	
BD Boden-Durchbruch	WD Wand-Durchbruch ELT
DD Decken-Durchbruch	WD Wand-Durchbruch
BS Boden-Schütz	WS Senkrechter Wand-Schütz
DS Decken-Schütz	WWS Waagrecht Wand-Schütz

Bemaßung:	
Achsen	Innenwände/Öffnungen
Gebäude	Gebäude
Sichtbetondeckfläche	Sichtbetondeckfläche

Sämtliche Maße sind vom Unternehmer eigenverantwortlich am Bau zu prüfen.
Alle Werkpläne sind nur in Verbindung mit den gültigen Schal- und Bewehrungsplänen des Tragwerksplaners, sowie den Durchbruchplänen der Fachingenieure gültig und/oder den ergänzenden Angaben.
Dargestellte Aussparungen und Durchbrüche sind den Plänen der Fachingenieure entnommen und dienen lediglich der Orientierung und haben keinen Anspruch auf Richtigkeit und Vollständigkeit.
Drehrichtungen sind nach Angabe Tragwerksplaners auszuführen.
Der Ausführende ist verpflichtet, den Auftraggeber auf etwaige Unstimmigkeiten der Ausführungsunterlagen hinzuweisen (VOB, § 3.3).
Bei Nichtbeachtung haftet der Ausführende.

1. Plan erstellt	04.12.2024 / dv
2. Zusätzliche Bemerkung	08.12.2024 / dv
3. Schriftliche Genehmigung	28.05.2025 / dv
4. Angaben zur Dämmstärken Saugblaukeller hinzugefügt	28.05.2025 / dv

Ausschreibungspläne
keine
Ausführungspläne!

INDEX/ART DER ÜBERABBERUFUNG		DATUM/GEZEICHNET
Auftraggeber:		30.07.2026 / dv
Gemeinde Bad Bellingen Bürgermeister Dr. Carsten Vogelsch Rheinstr. 25, 79415 Bad Bellingen Telefon: 07635 8119-0, Fax: 07635 8119-39, E-Mail: rathaus@gemeinde.bad-bellingen.de		
Rathausanierung und Erweiterung Bad Bellingen		22-002
Grundriss UG		M = 1:50
Ausschreibungsplanung		
schaudt architekten bda schaudt architekten gmbh architektur stadtplanung baum im bestand innerraumgestaltung freiraumarchitektur hallerstraße 10, 78442 Konstanz telefon 07531-2202 fax 07531-2203 info@schaudt-architekten.de www.schaudt-architekten.de		