


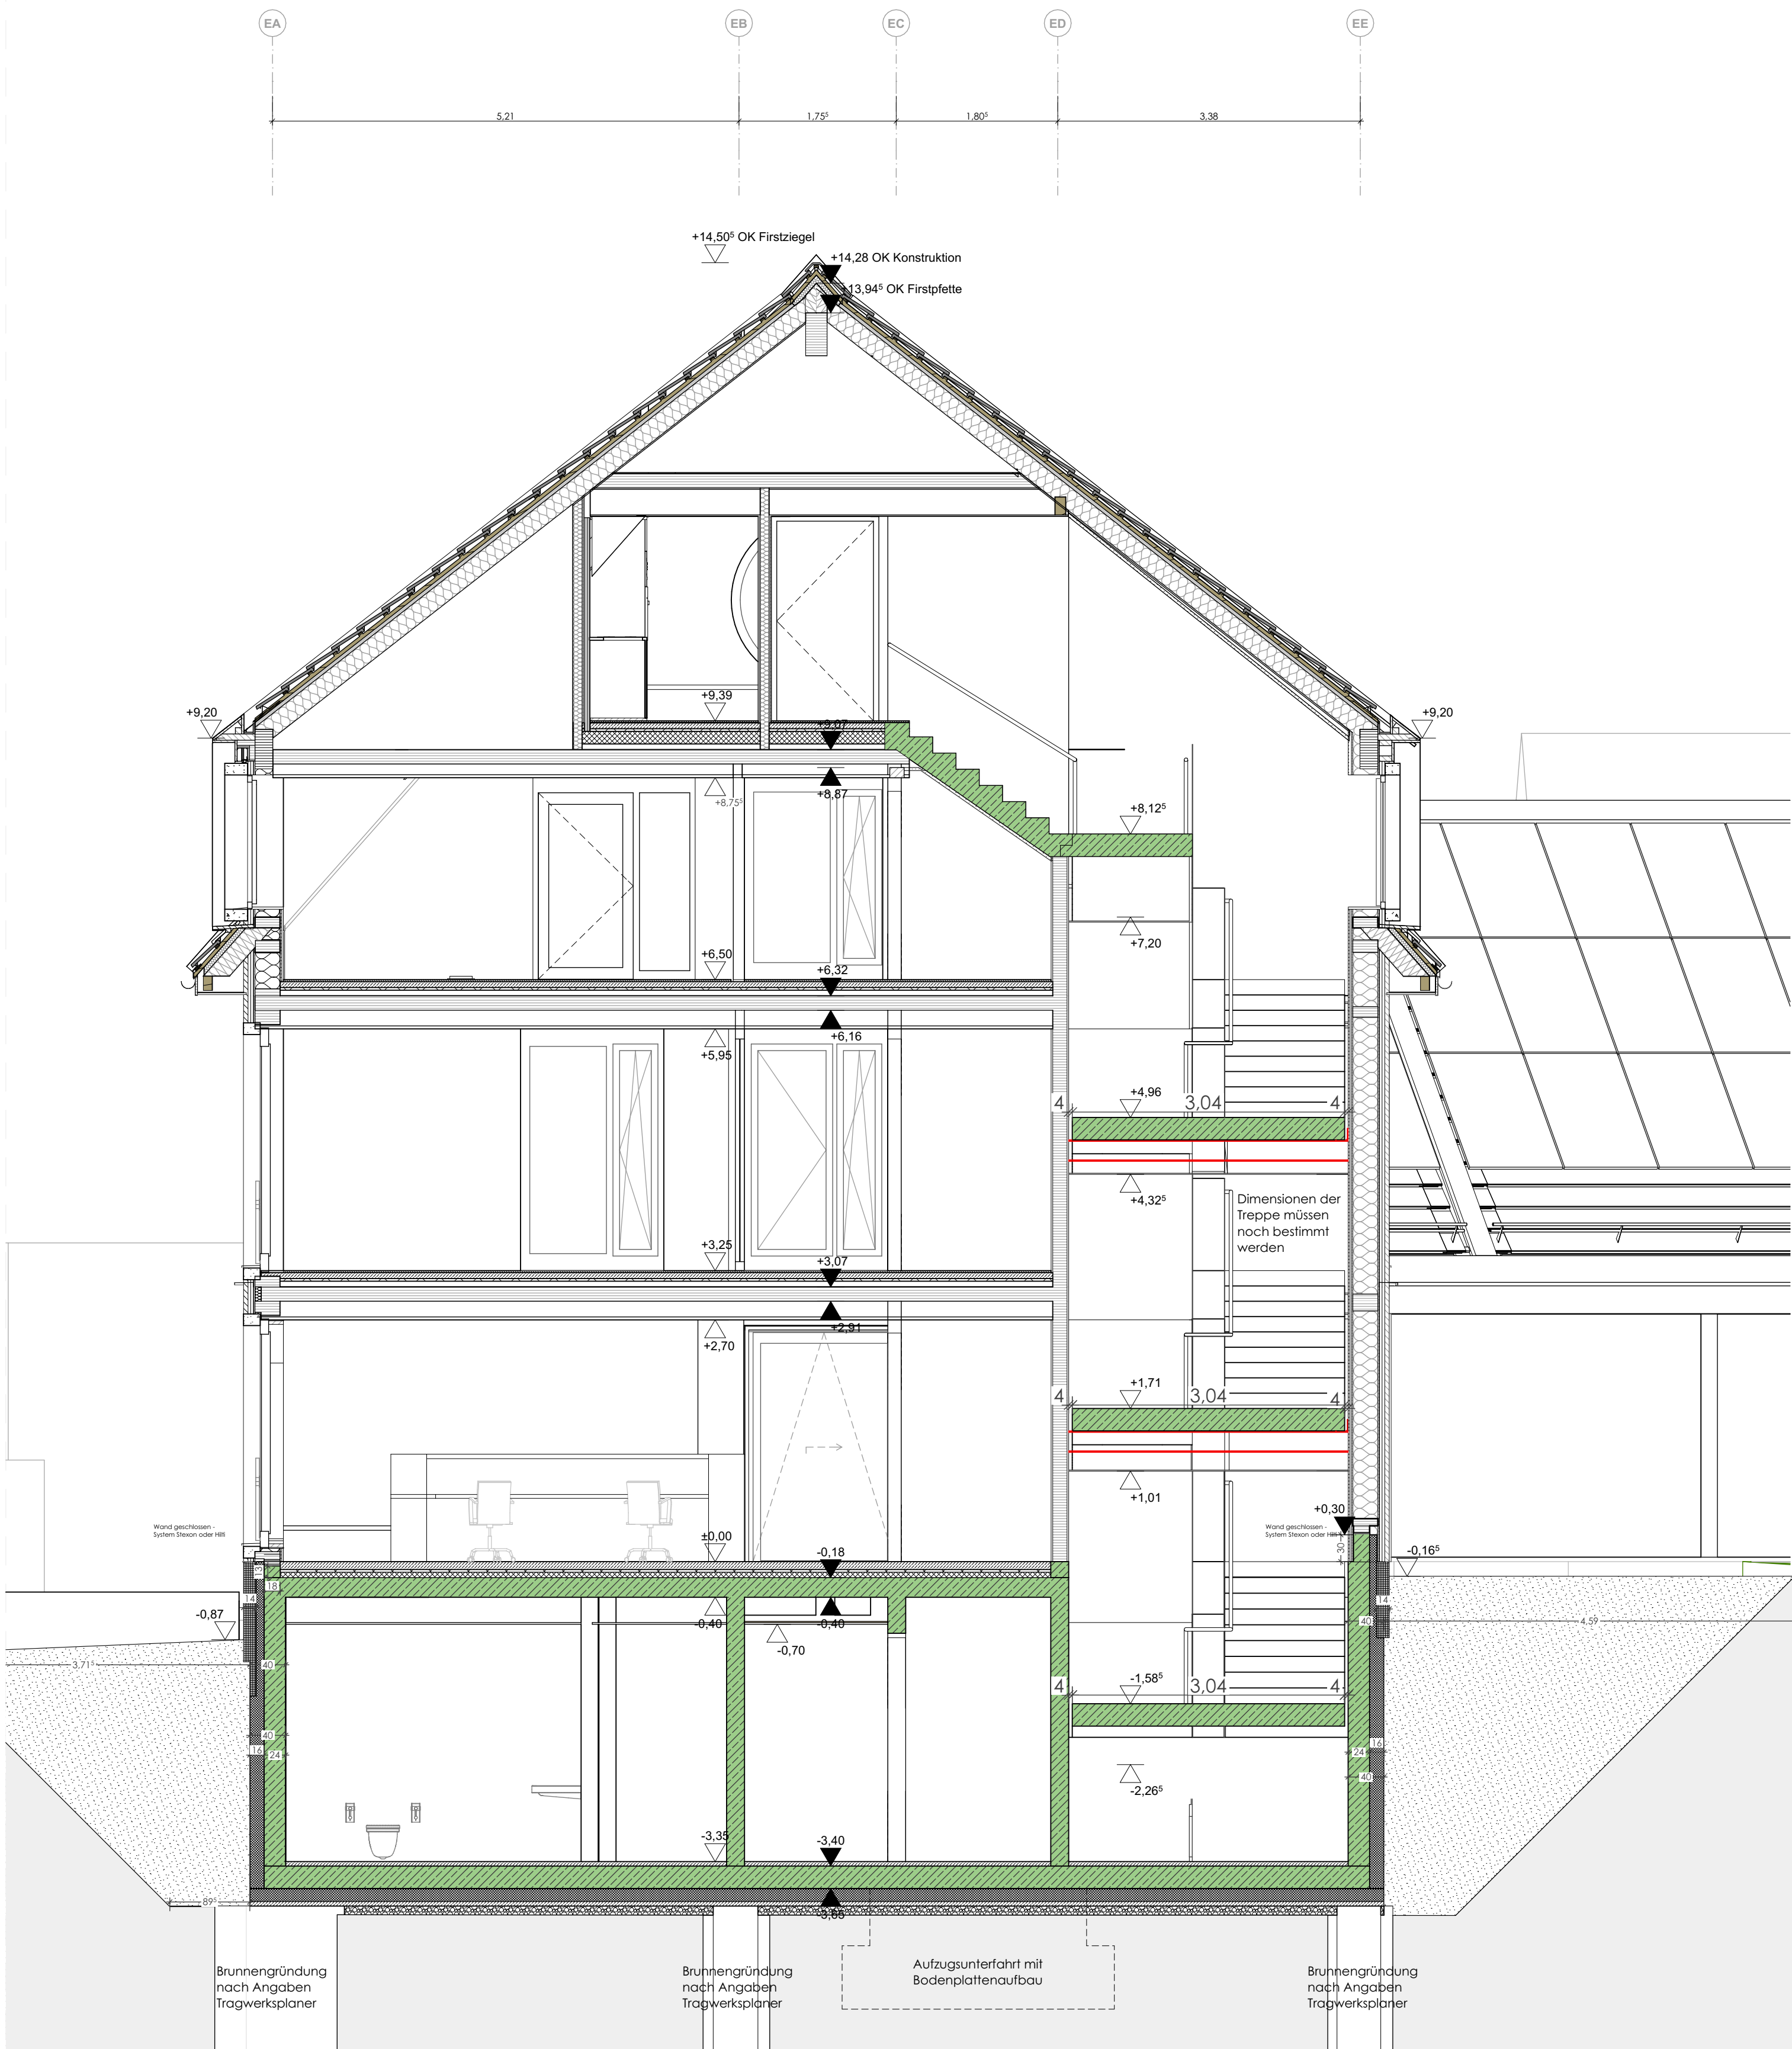

Sämtliche Höhenangaben sind, sofern nicht anders beschrieben, bezogen auf :
EFH = + 0.00 = 244.07 ü. NN
(Türhöhen in Mauerwerk-, Betonwänden und Leichtbauwänden, sind Rohbauhöhen ab OK RFB sofern nicht anders beschrieben)

ABKÜRZUNGEN - BEZEICHNUNGEN :			
--- Unter der Grundrißschnitthöhe liegende Bauteile	---	Über der Grundrißschnitthöhe liegende Bauteile	
▽ FFB Fertigfußbodenhöhe	▼ RFB Rohfußbodenhöhe		
RR Regenfallrohr	SB Sichtbeton		
UZ Unterzug	IL Lichtes Maß		
ÜZ Überzug	BA Bodenablauf		
UK Unterkante	GK Gipskartonplatte		
OK Oberkante	GKV Gipskarton-Verbundplatte		
VK Vorderkante	FBK Fußbodenkanal		
HK Hinterkante	DK Deckenkanal		
DV Deckenversprung	BRK Brüstungskanal		
HV Höhenversatz	BRH Brüstungshöhe		
BF Betonierfuge / Arbeitsfuge	RH Raumhöhe		

Ausparungen:			
BD Boden-Durchbruch	WD Wand-Durchbruch		
DD Decken-Durchbruch	SWS Senkrechter Wand-Schlitz		
BS Boden-Schlitz	WWS Waagerechter Wand-Schlitz		
DS Decken-Schlitz			

Sämtliche Maße sind vom Unternehmer eigenverantwortlich am Bau zu prüfen.
Alle Werkpläne sind nur in Verbindung mit den gültigen Schal- und Bewehrungsplänen des Tragwerksplaners, sowie den Durchbruchplänen der Fachingenieure gültig und/oder den ergänzenden Angaben.
Dargestellte Ausparungen und Durchbrüche sind den Plänen der Fachingenieure entnommen, und dienen lediglich der Orientierung und haben keinen Anspruch auf Richtig- und Vollständigkeit.
Dehnungsfugen sind nach Angabe Tragwerksplaner auszuführen.
Der Ausführende ist verpflichtet, den Auftraggeber auf etwaige Unstimmigkeiten der Ausführungsunterlagen hinzuweisen (VOB, § 3.3).
Bei Nichtbeachtung haftet der Ausführende.



Ausschreibungspläne keine Ausführungspläne!

INDEX / ART DER ÜBERARBEITUNG	DATUM / GEZEICHNET
Auftraggeber : Gemeinde Bad Bellingen Bürgermeister Dr. Carsten Vogel Rheinstr. 25, 79415 Bad Bellingen Telefon: 07635 8119-0, Fax: 07635 8119-39, E-Mail: rathaus@gemeinde.bad-bellingen.de	11.12.2025 / dv
Rathausanierung und Erweiterung Bad Bellingen	22-002
Querschnitt Erweiterung - Treppe, Dachterrasse	M = 1:50
Ausführungsplanung	

schaudt architekten bda
schaudt architekten gmbh · architektur · stadplanung · bauen im bestand · innenraumgestaltung · freiraumarchitektur
hafenstraße 10 · 78462 konstanz · telefon 07531-22002 · fax 07531-22003 · info@schaudt-architekten.de · www.schaudt-architekten.de