

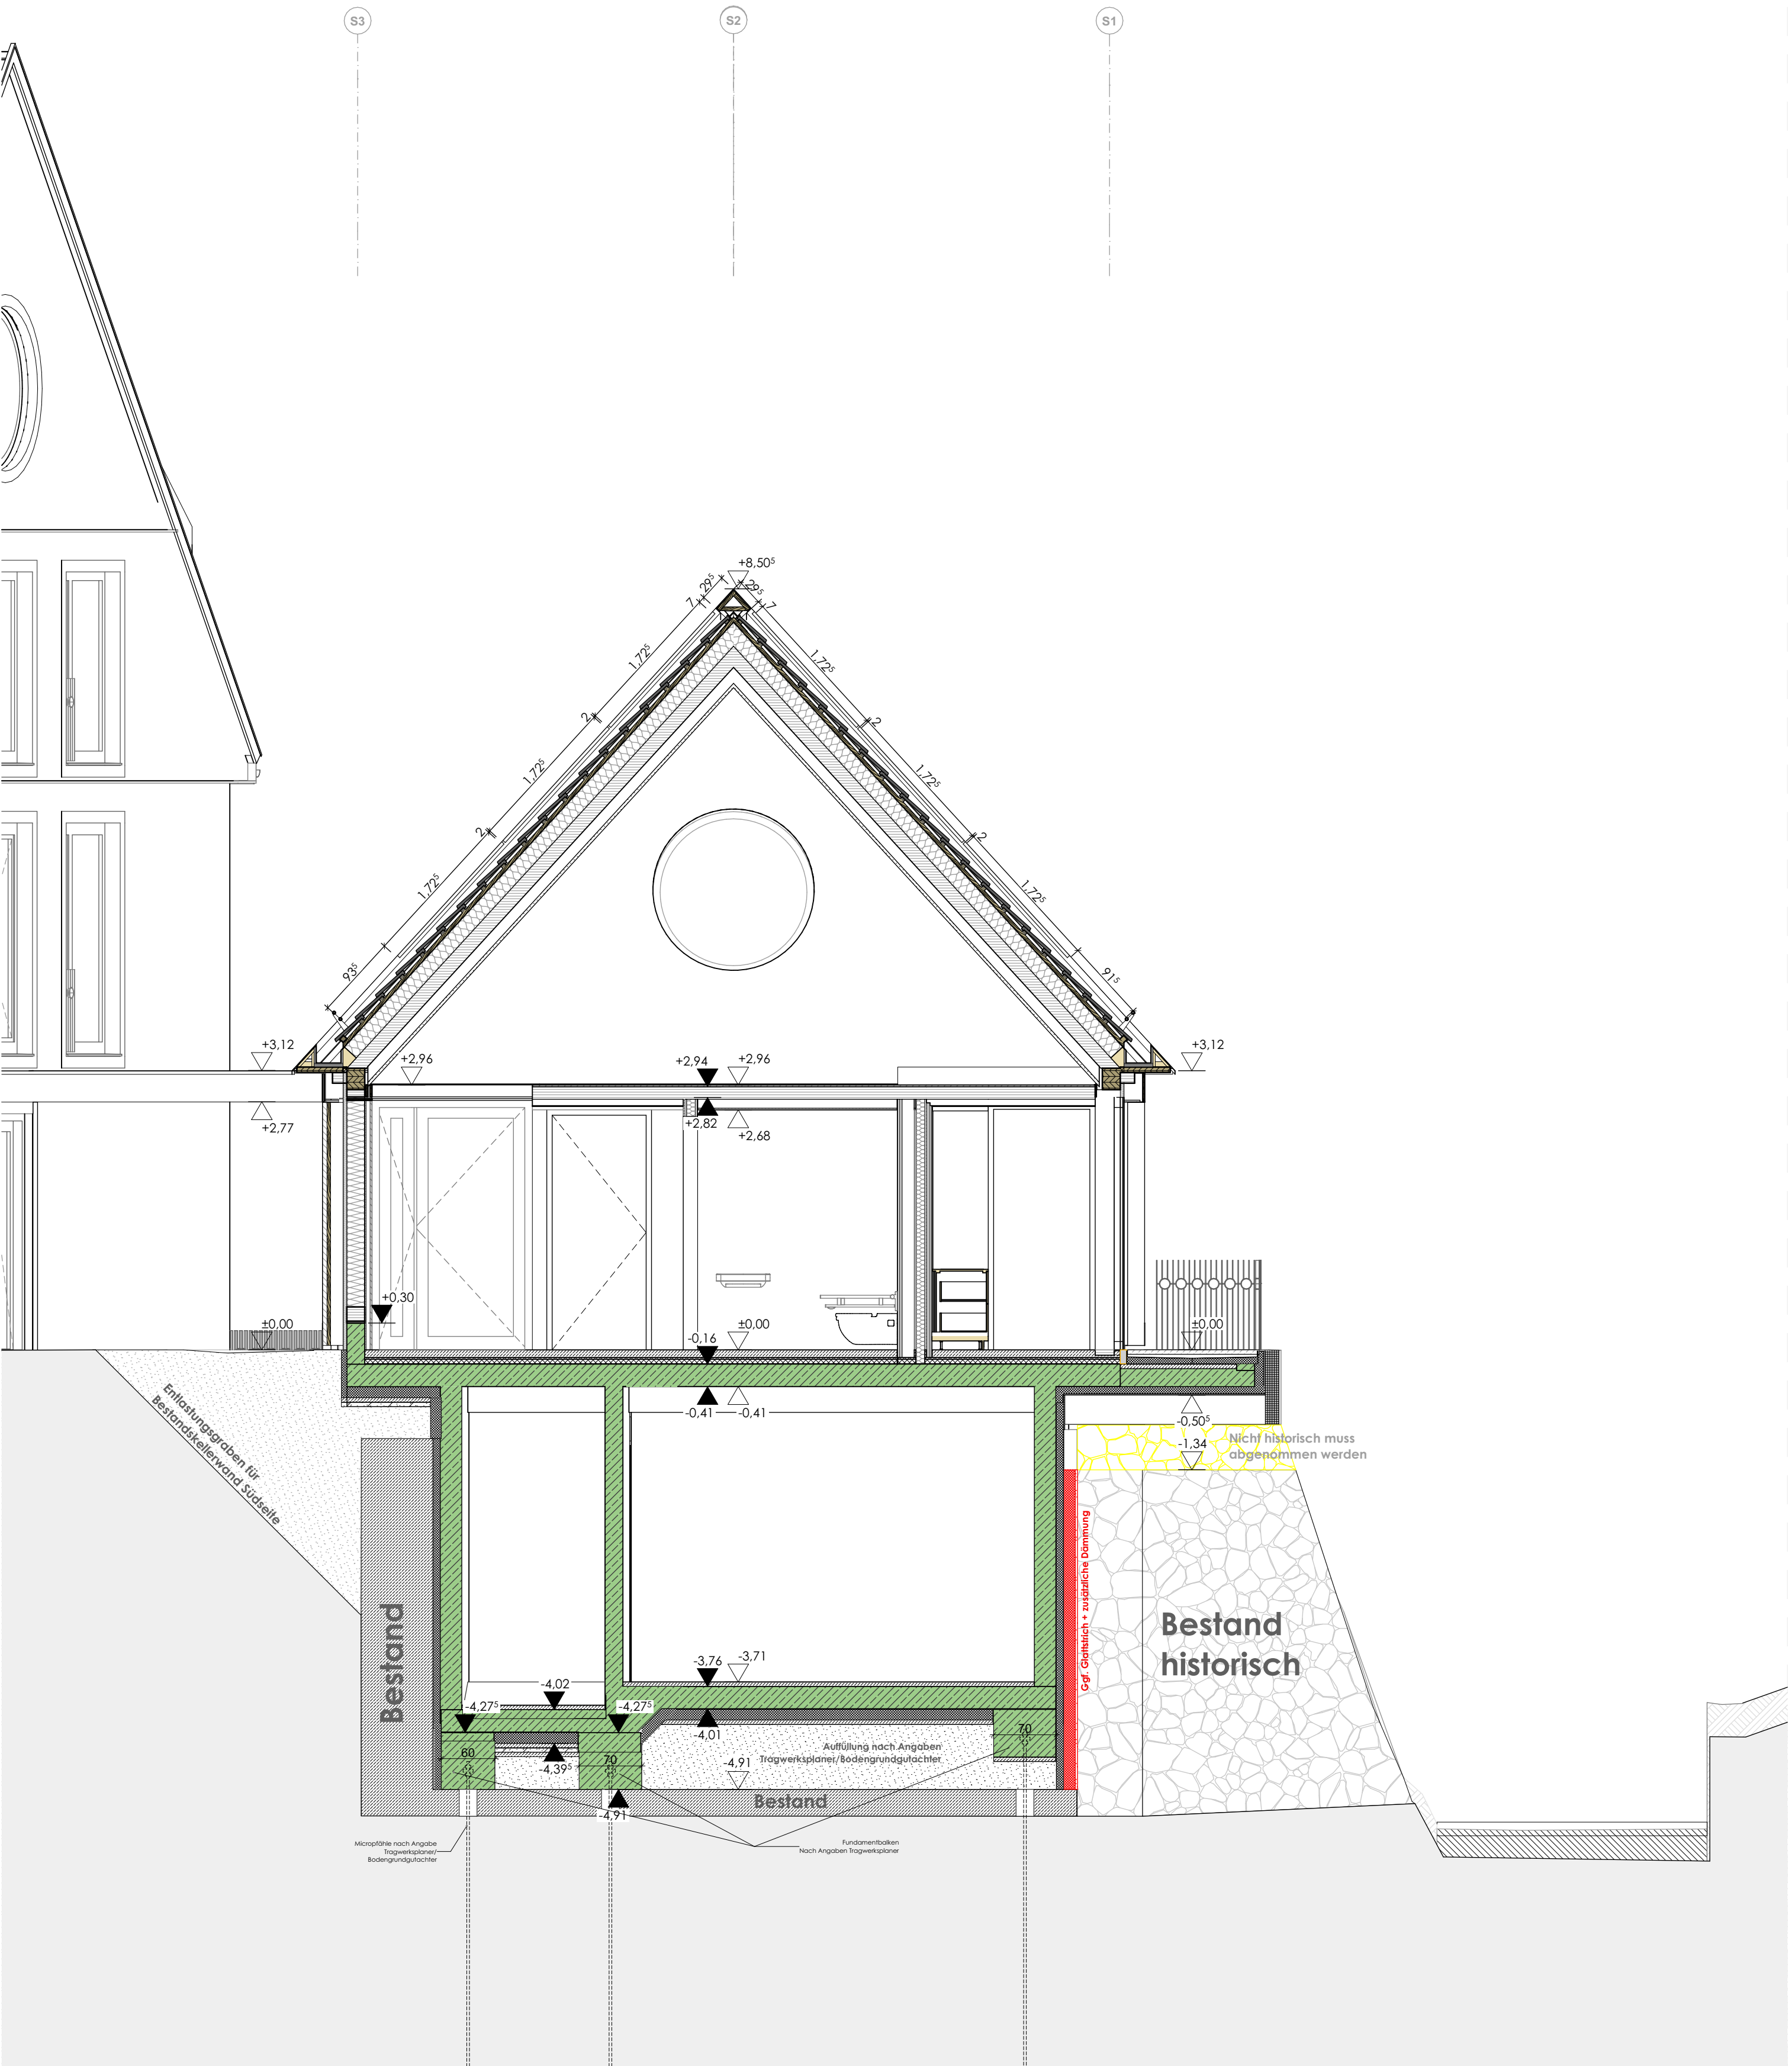


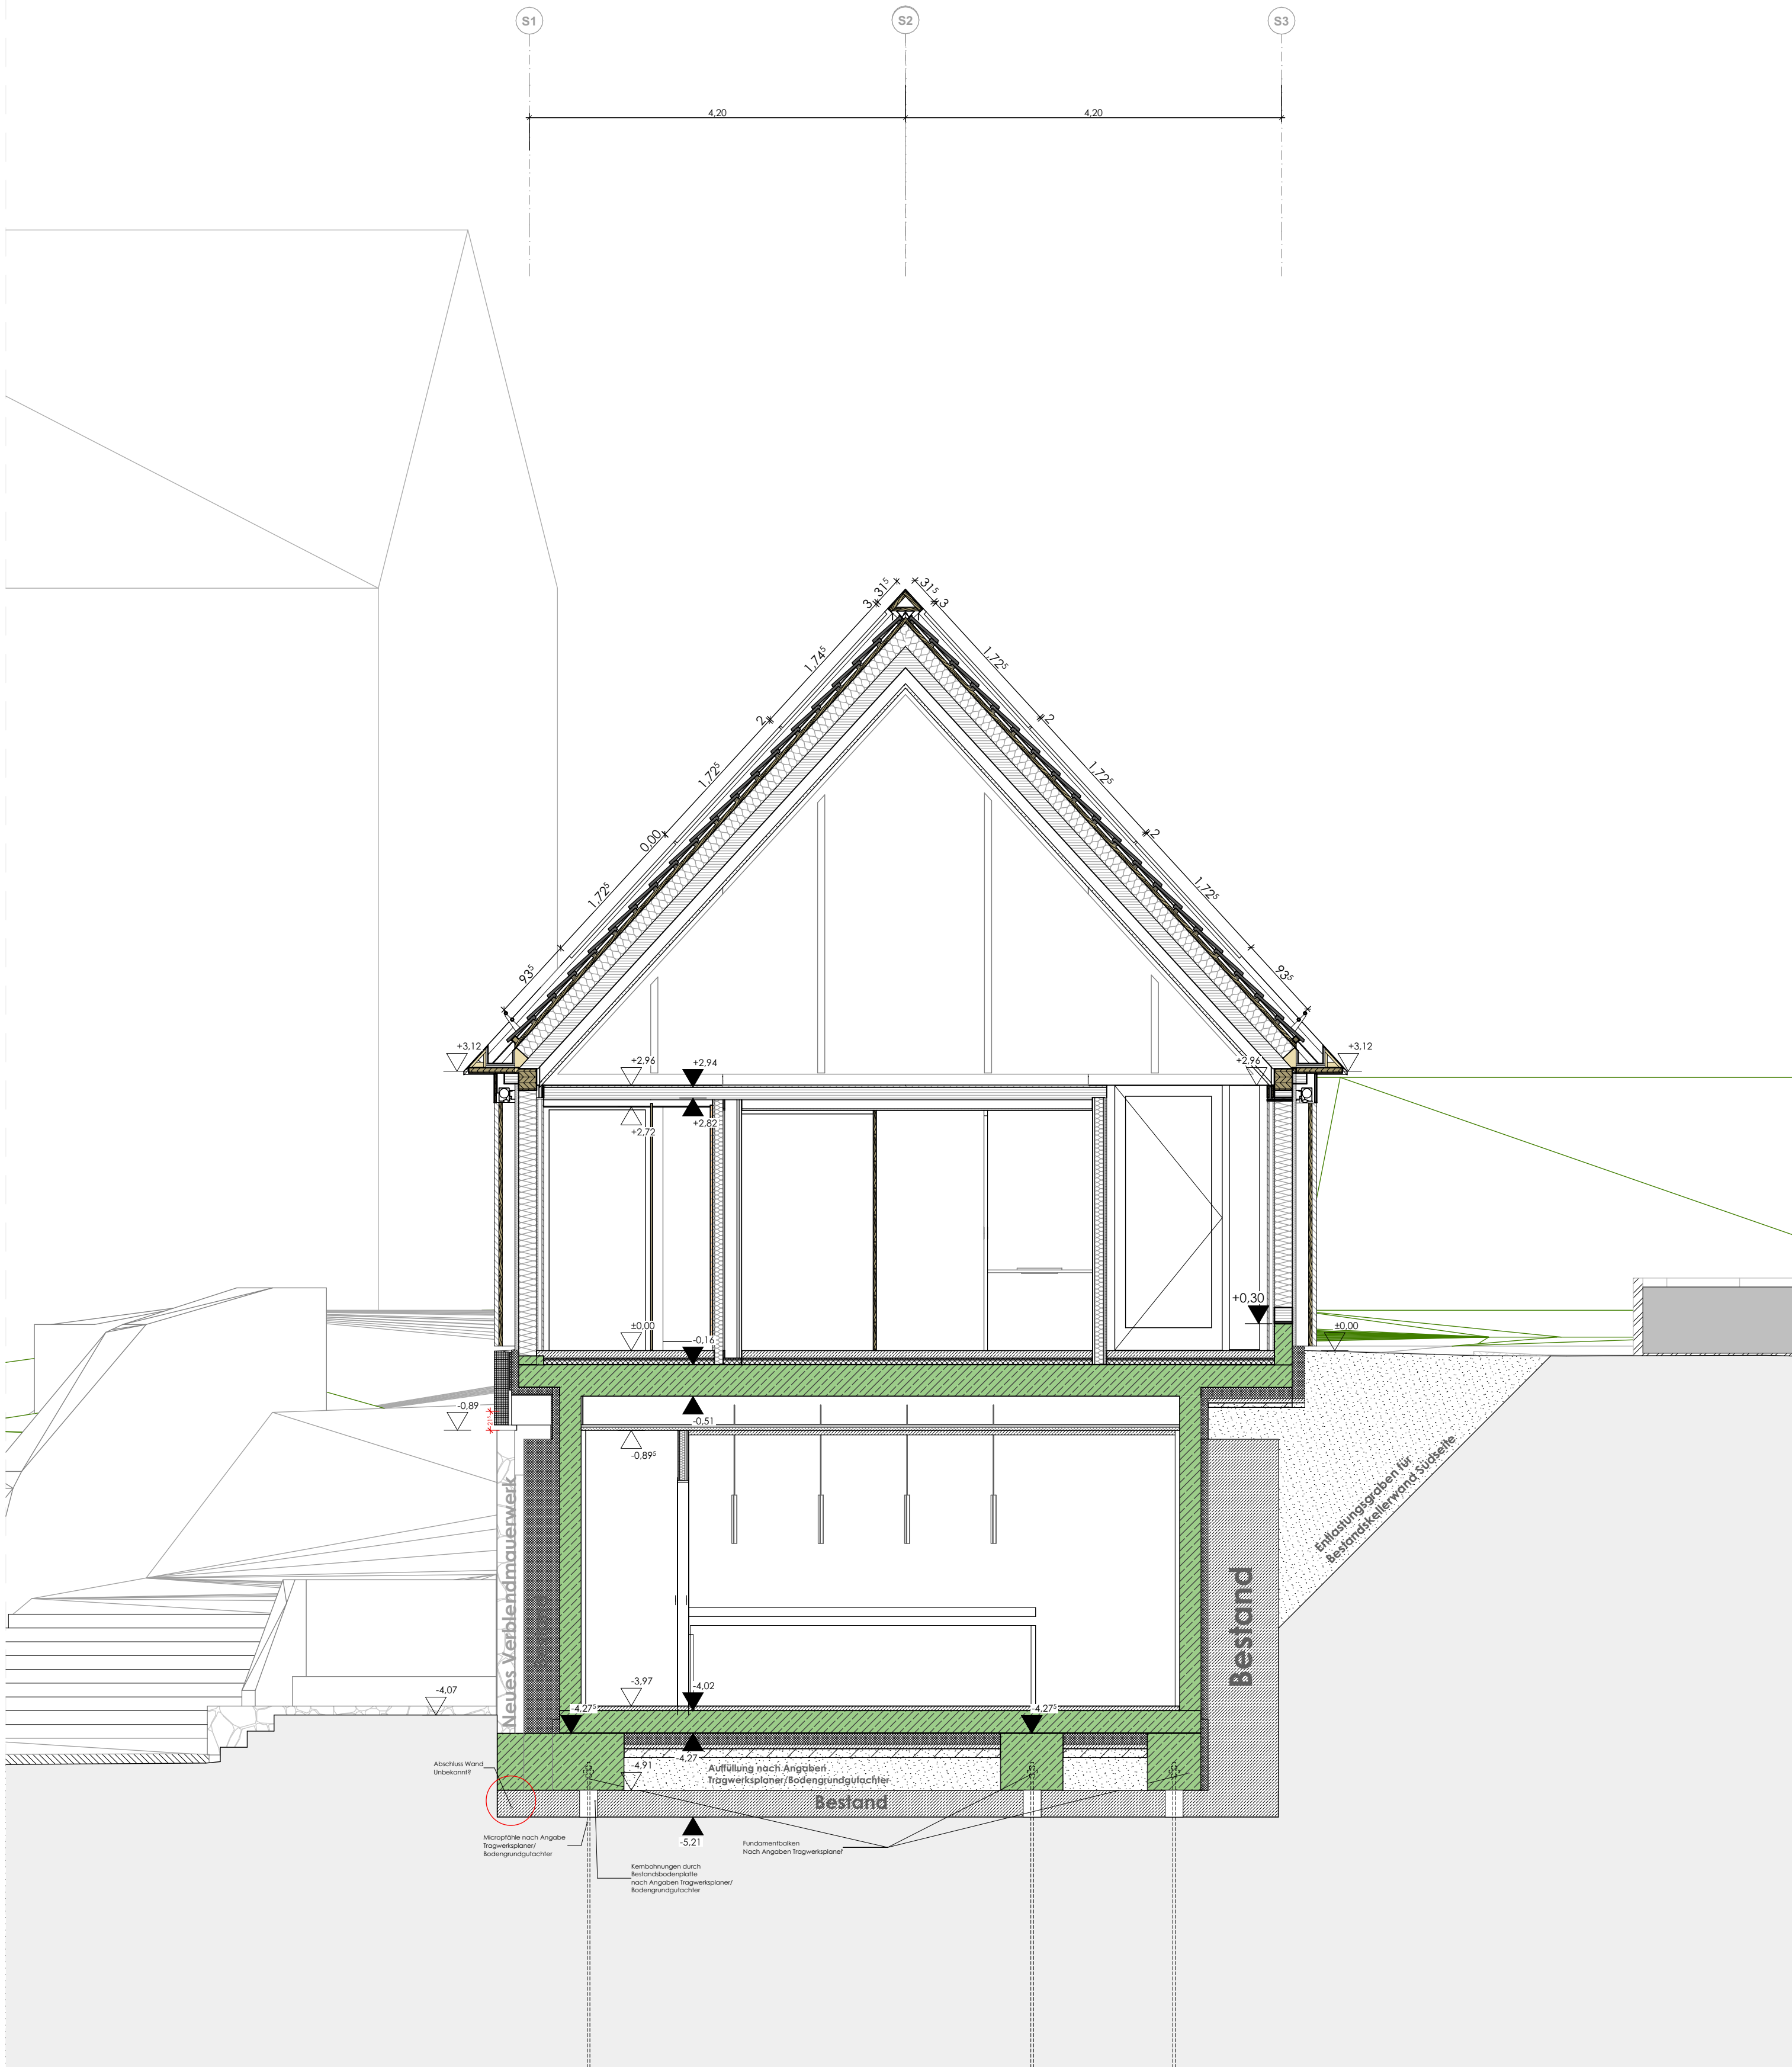

Sämtliche Höhenangaben sind, sofern nicht anders beschrieben, bezogen auf :
EFH = + 0.00 = 244.07 ü. NN
(Türhöhen in Mauerwerk-, Betonwänden und Leichtbauwänden, sind Rohbauhöhen ab OK RFB sofern nicht anders beschrieben)

ABKÜRZUNGEN - BEZEICHNUNGEN :			
--- Unter der Grundrisschnitthöhe liegende Bauteile		---	Über der Grundrisschnitthöhe liegende Bauteile
▽ FFB Fertigfußbodenhöhe		▼ RFB Rohfußbodenhöhe	
RR Regenfallrohr		SB Sichtbeton	
UZ Unterzug		LL Lichtes Maß	
ÜZ Überzug		BA Bodenablauf	
UK Unterkante		GK Gipskartonplatte	
OK Oberkante		GKV Gipskarton-Verbundplatte	
VK Vorderkante		FBK Fußbodenkanal	
HK Hinterkante		DK Deckenkanal	
DV Deckenversprung		BRK Brüstungskanal	
HV Höhenversatz		BRH Brüstungshöhe	
BF Betonierfuge / Arbeitsfuge		RH Raumhöhe	
BD Boden-Durchbruch		WD Wand-Durchbruch	
DD Decken-Durchbruch		SWS Senkrechter Wand-Schlit	
BS Boden-Schlit		WWS Waagerechter Wand-Schlit	
DS Decken-Schlit			

Sämtliche Maße sind vom Unternehmer eigenverantwortlich am Bau zu prüfen.
Alle Werkpläne sind nur in Verbindung mit den gültigen Schal- und Bewehrungsplänen des Tragwerksplaners, sowie den Durchbruchplänen der Fachingenieure gültig und/oder den ergänzenden Angaben.
Dargestellte Aussparungen und Durchbrüche sind den Plänen der Fachingenieure entnommen, und dienen lediglich der Orientierung und haben keinen Anspruch auf Richtig- und Vollständigkeit.
Dehnungsfugen sind nach Angabe Tragwerksplaner auszuführen.
Der Ausführende ist verpflichtet, den Auftraggeber auf etwaige Unstimmigkeiten der Ausführungsunterlagen hinzuweisen (VOB, § 3.3).
Bei Nichtbeachtung haftet der Ausführende.

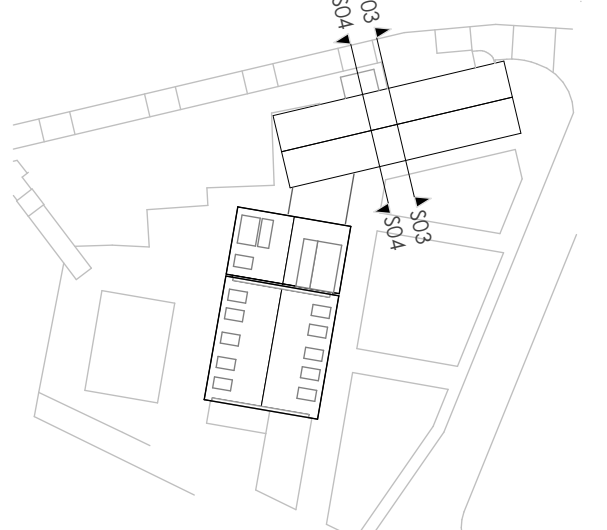

Ausschreibungspläne keine Ausführungspläne!

INDEX / ART DER ÜBERARBEITUNG

Auftraggeber :
Gemeinde Bad Bellingen
Bürgermeister Dr. Carsten Vogel
Rheinstr. 25, 79415 Bad Bellingen
Telefon: 07635 8119-0, Fax: 07635 8119-39, E-Mail: rathaus@gemeinde-bad-bellingen.de

Rathausanierung und Erweiterung Bad Bellingen

22-002

Querschnitt Saalgebäude - Geschlossene Wand, Balkon

M = 1:50

Ausführungsplanung

schaudt architekten bda
schaudt architekten gmbh · architektur · stadtplanung · bauen im bestand · innenraumgestaltung · freiraumarchitektur
hafenstraße 10 · 78462 konstanz · telefon 07531-22002 · fax 07531-22003 · info@schaudt-architekten.de · www.schaudt-architekten.de

11.12.2025 / dv

DATUM / GEZEICHNET