


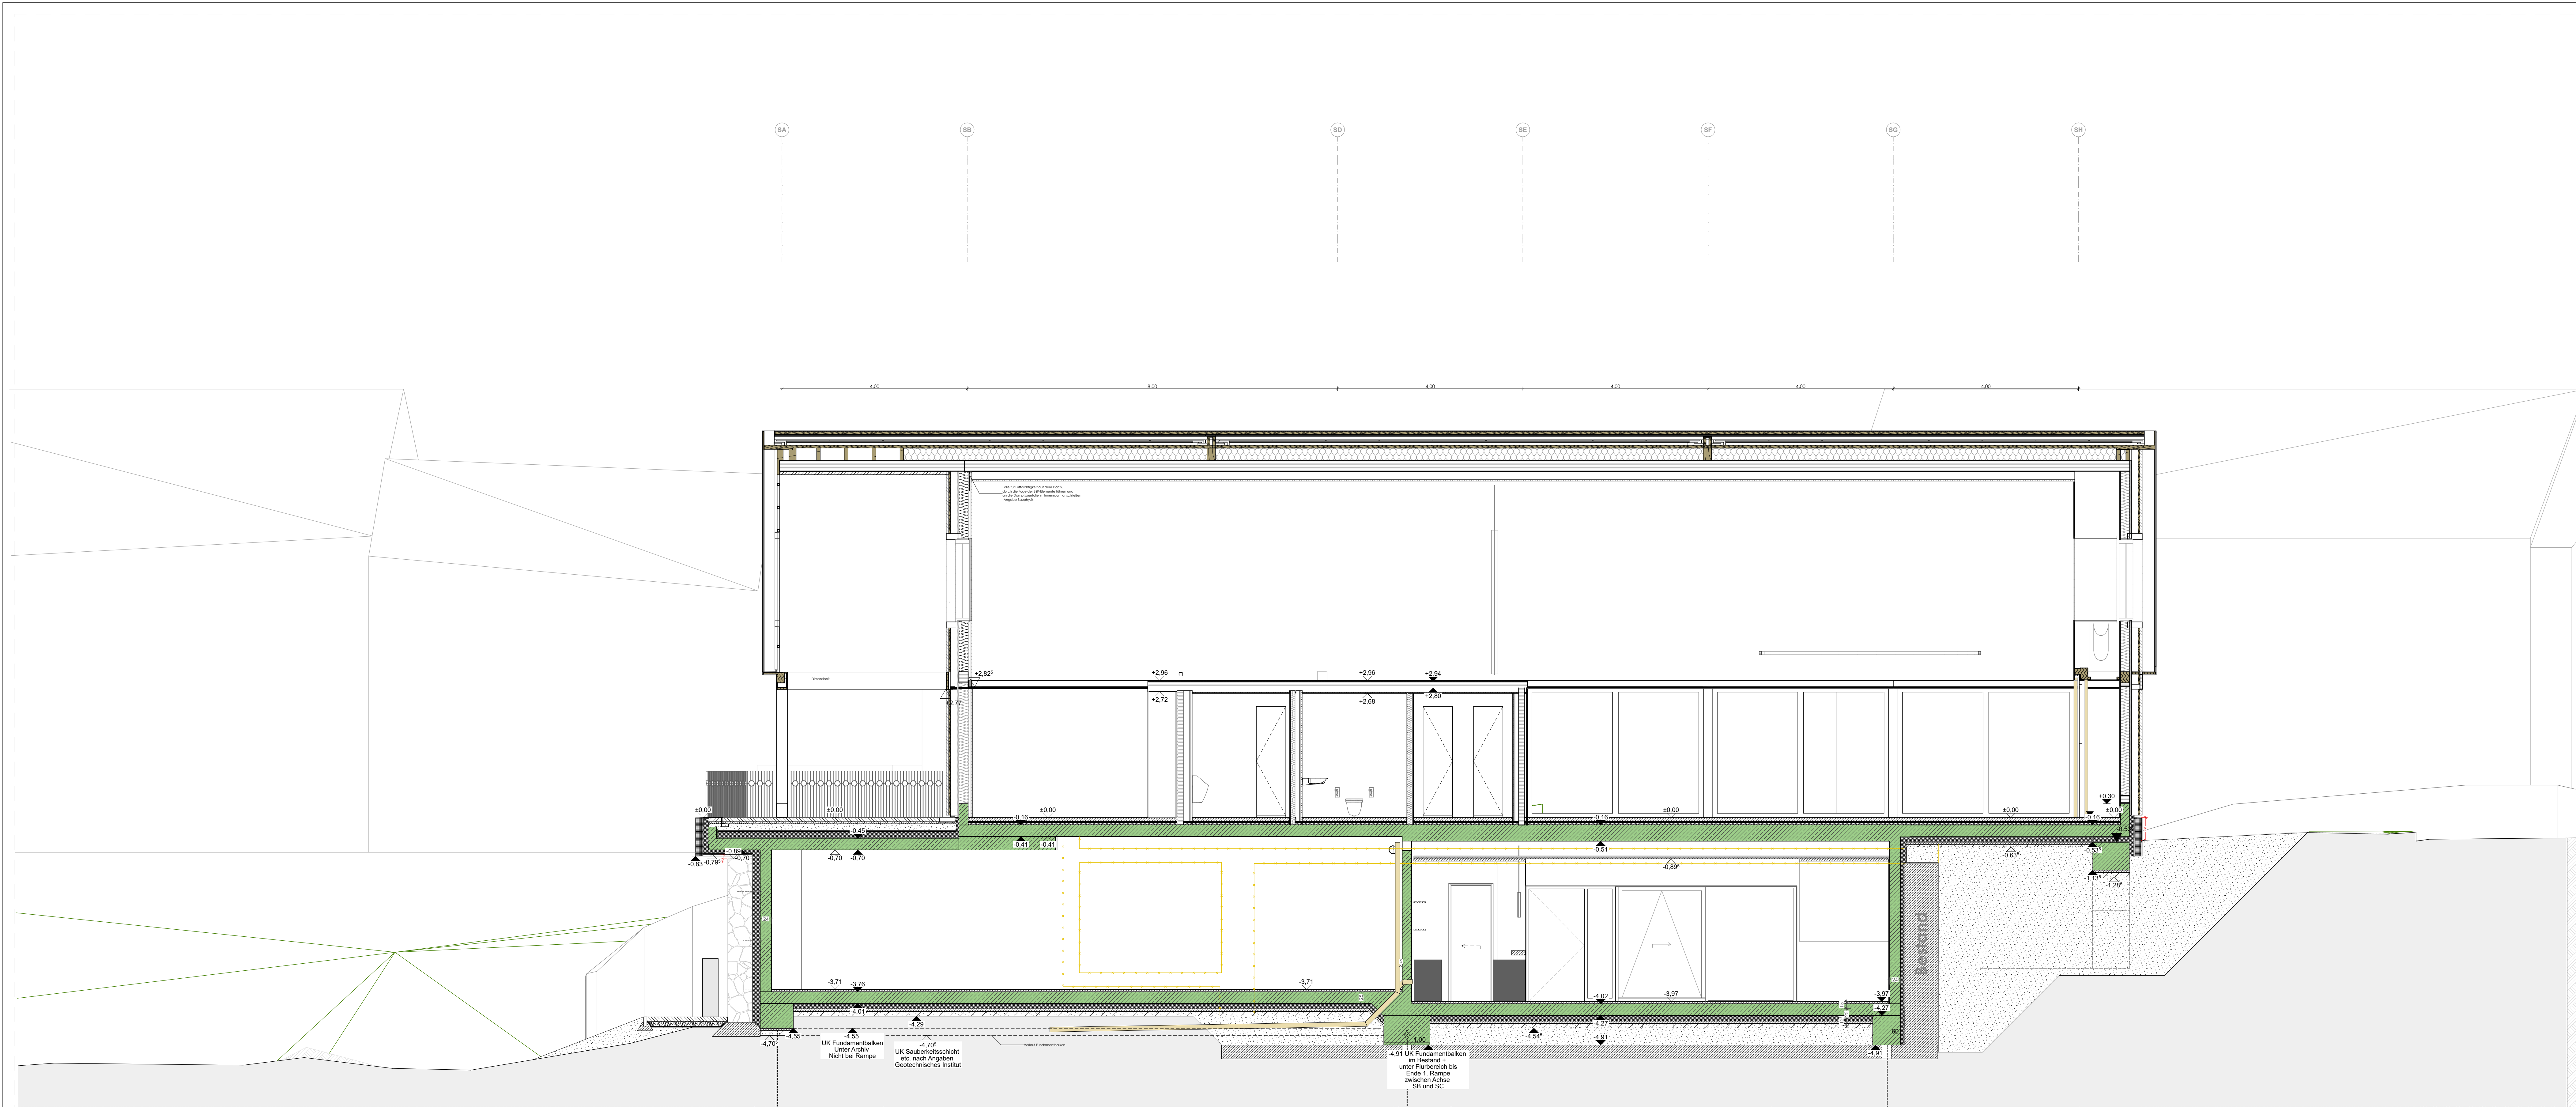


Längsschnitt Saalgebäude

Sämtliche Höhenangaben sind, sofern nicht anders beschrieben, bezogen auf :
EFH = + 0.00 = 244.07 ü. NN
(Türhöhen in Mauerwerk-, Betonwänden und Leichtbauwänden, sind Rohbauhöhen ab OK RFB sofern nicht anders beschrieben)

ABKÜRZUNGEN - BEZEICHNUNGEN :			
--- --	Unter der Grundrisschnitthöhe liegende Bauteile	--- --	Über der Grundrisschnitthöhe liegende Bauteile
▽ FFB	Fertigfußbodenhöhe	▼ RFB	Rohfußbodenhöhe
RR	Regenfallrohr	SB	Sichtbeton
UZ	Unterzug	IL	Lichtes Maß
OZ	Überzug	BA	Bodenablauf
UK	Unterkannte	GK	Gipskartonplatte
OK	Oberkannte	GKV	Gipskarton-Verbundplatte
VK	Vorderkannte	FBK	Fußbodenkanal
HK	Hinterkante	DK	Deckenkanal
DV	Deckenversprung	BRK	Brüstungskanal
HV	Höhenversatz	BRH	Brüstungshöhe
BF	Betonierfuge / Arbeitsfuge	RH	Raumhöhe

Aussparungen:			
BD	Boden-Durchbruch	WD	Wand-Durchbruch
DD	Decken-Durchbruch	SWS	Senkrechter Wand-Schitz
BS	Boden-Schitz	WWS	Wagerechter Wand-Schitz
DS	Decken-Schitz		

Sämtliche Maße sind vom Unternehmer eigenverantwortlich am Bau zu prüfen.
Alle Werkpläne sind nur in Verbindung mit den gültigen Schal- und Bewehrungsplänen des Tragwerksplaners, sowie den Durchbruchplänen der Fachingenieure gültig und/oder den ergänzenden Angaben.
Dargestellte Aussparungen und Durchbrüche sind den Plänen der Fachingenieure entnommen, und dienen lediglich der Orientierung und haben keinen Anspruch auf Richtig- und Vollständigkeit.
Dehnungsfugen sind nach Angabe Tragwerksplaner auszuführen.
Der Ausführende ist verpflichtet, den Auftraggeber auf etwaige Unstimmigkeiten der Ausführungsunterlagen hinzuweisen (VOB, § 3.3).
Bei Nichtbeachtung haftet der Ausführende.

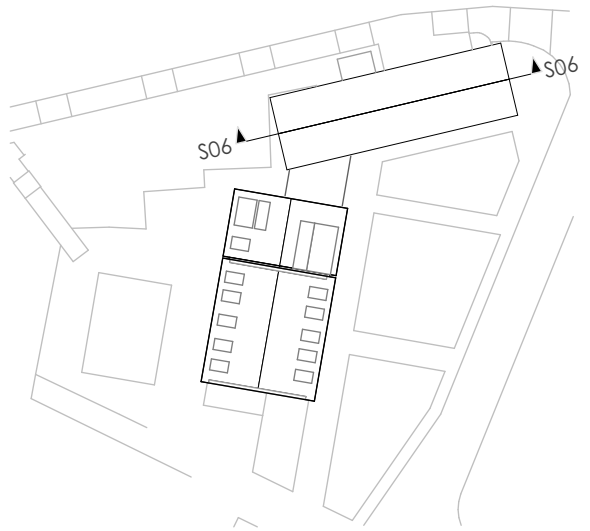

1. Angaben zur Dämmstärken Saalgebäudekeller hinzugefügt	28.05.2025 / dv
Ausschreibungspläne keine Ausführungspläne!	
INDEX / ART DER ÜBERARBEITUNG	11.12.2025 / dv
Auftraggeber: Gemeinde Bad Bellingen Bürgermeister Dr. Carsten Vogelpohl Rheinstr. 25, 79415 Bad Bellingen Telefon: 07635 8119-0, Fax: 07635 8119-39, E-Mail: rathaus@gemeinde.bad-bellingen.de	DATUM / GEZEICHNET
Rathausanierung und Erweiterung Bad Bellingen	22-002
Längsschnitt Saalgebäude	M = 1:50
Ausführungsplanung	
schaudt architekten bda schaudt architekten gmbh architektur stadtplanung · bauen im bestand · innenraumgestaltung · freiraumarchitektur hafenstraße 10 · 78462 Konstanz · telefon 07531-22002 · fax 07531-22003 · info@schaudt-architekten.de · www.schaudt-architekten.de	